




INQUADRAMENTO TERRITORIALE
scala 1:20 000

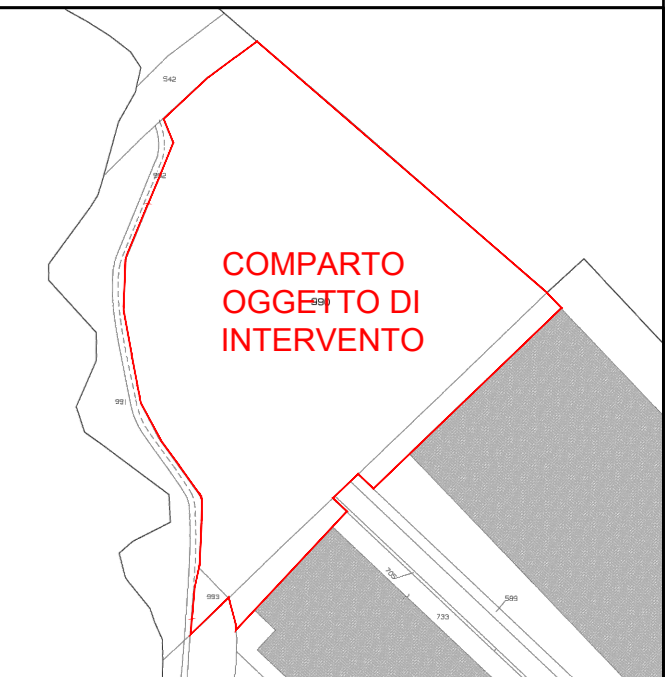


COMPARTO OGGETTO DI INTERVENTO

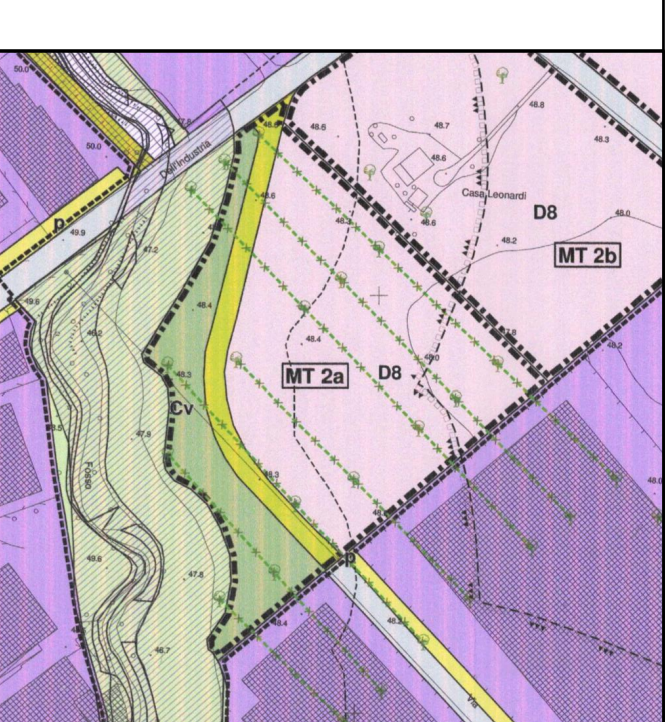

ESTRATTO PLANIMETRIA CATASTALE

 

ESTRATTO P.R.G. VIGENTE COMUNE DI VALLEFOGLIA

 

Studio associato VESCOVI-PAZZAGLINI
Via Pio La Torre, n.42 - 61022
Vallefoglia (PU), Italia
piva 00367500410
email paves@paves.mobi
tel 0721 497589

Ing. Carlo Andrea Vescovi
Via Pisa, n.18 - 61022
Vallefoglia (PU), Italia
piva 02561320413
email carloandreaescovi@gpm.me
tel +39 338 3567496

Arch. Pae Lorenzo Tinti
Via Monte Argentario, n.25 - 61121
Pesaro (PU), Italia
piva 02742370410
email lorenzotinti@gpm.me
tel +39 327 312 5239

SVILUPPO NUOVO COMPARTO URBANO INDUSTRIALE MT2a

Ditta proprietaria: RIVACOLD S.r.l.

Mattia Rossi
collaboratore esterno
Valeria Tagliavini
architetto

T9.A
PIANTA PIANO TERRA

SUAP - Comune di Vallefoglia	
PROGETTO S012	REDAZIONE C.A. Vescovi
PROGETTO S012-PL-EG-2	REDAZIONE M. Rossi
DATA Mar 2023	SCALA 1:500
	PAGINA 03

