

PROVINCIA DI PESARO E URBINO

CITTA' DI VALLEFOGLIA



Riferimento: Elaborato

P6

Azzonamento Colbordolo


variante ai sensi ar. 33 comma 15 L.R. 19/2023

SCHEDA 19

**da ZONA E
a B4.a**

Il Responsabile SETTORE 4°
Ing. Lorenzo Gai
Elaborazione cartografica in G.I.S.
Ing. Filippo Cioppi

Scala grafica: 1:2.000

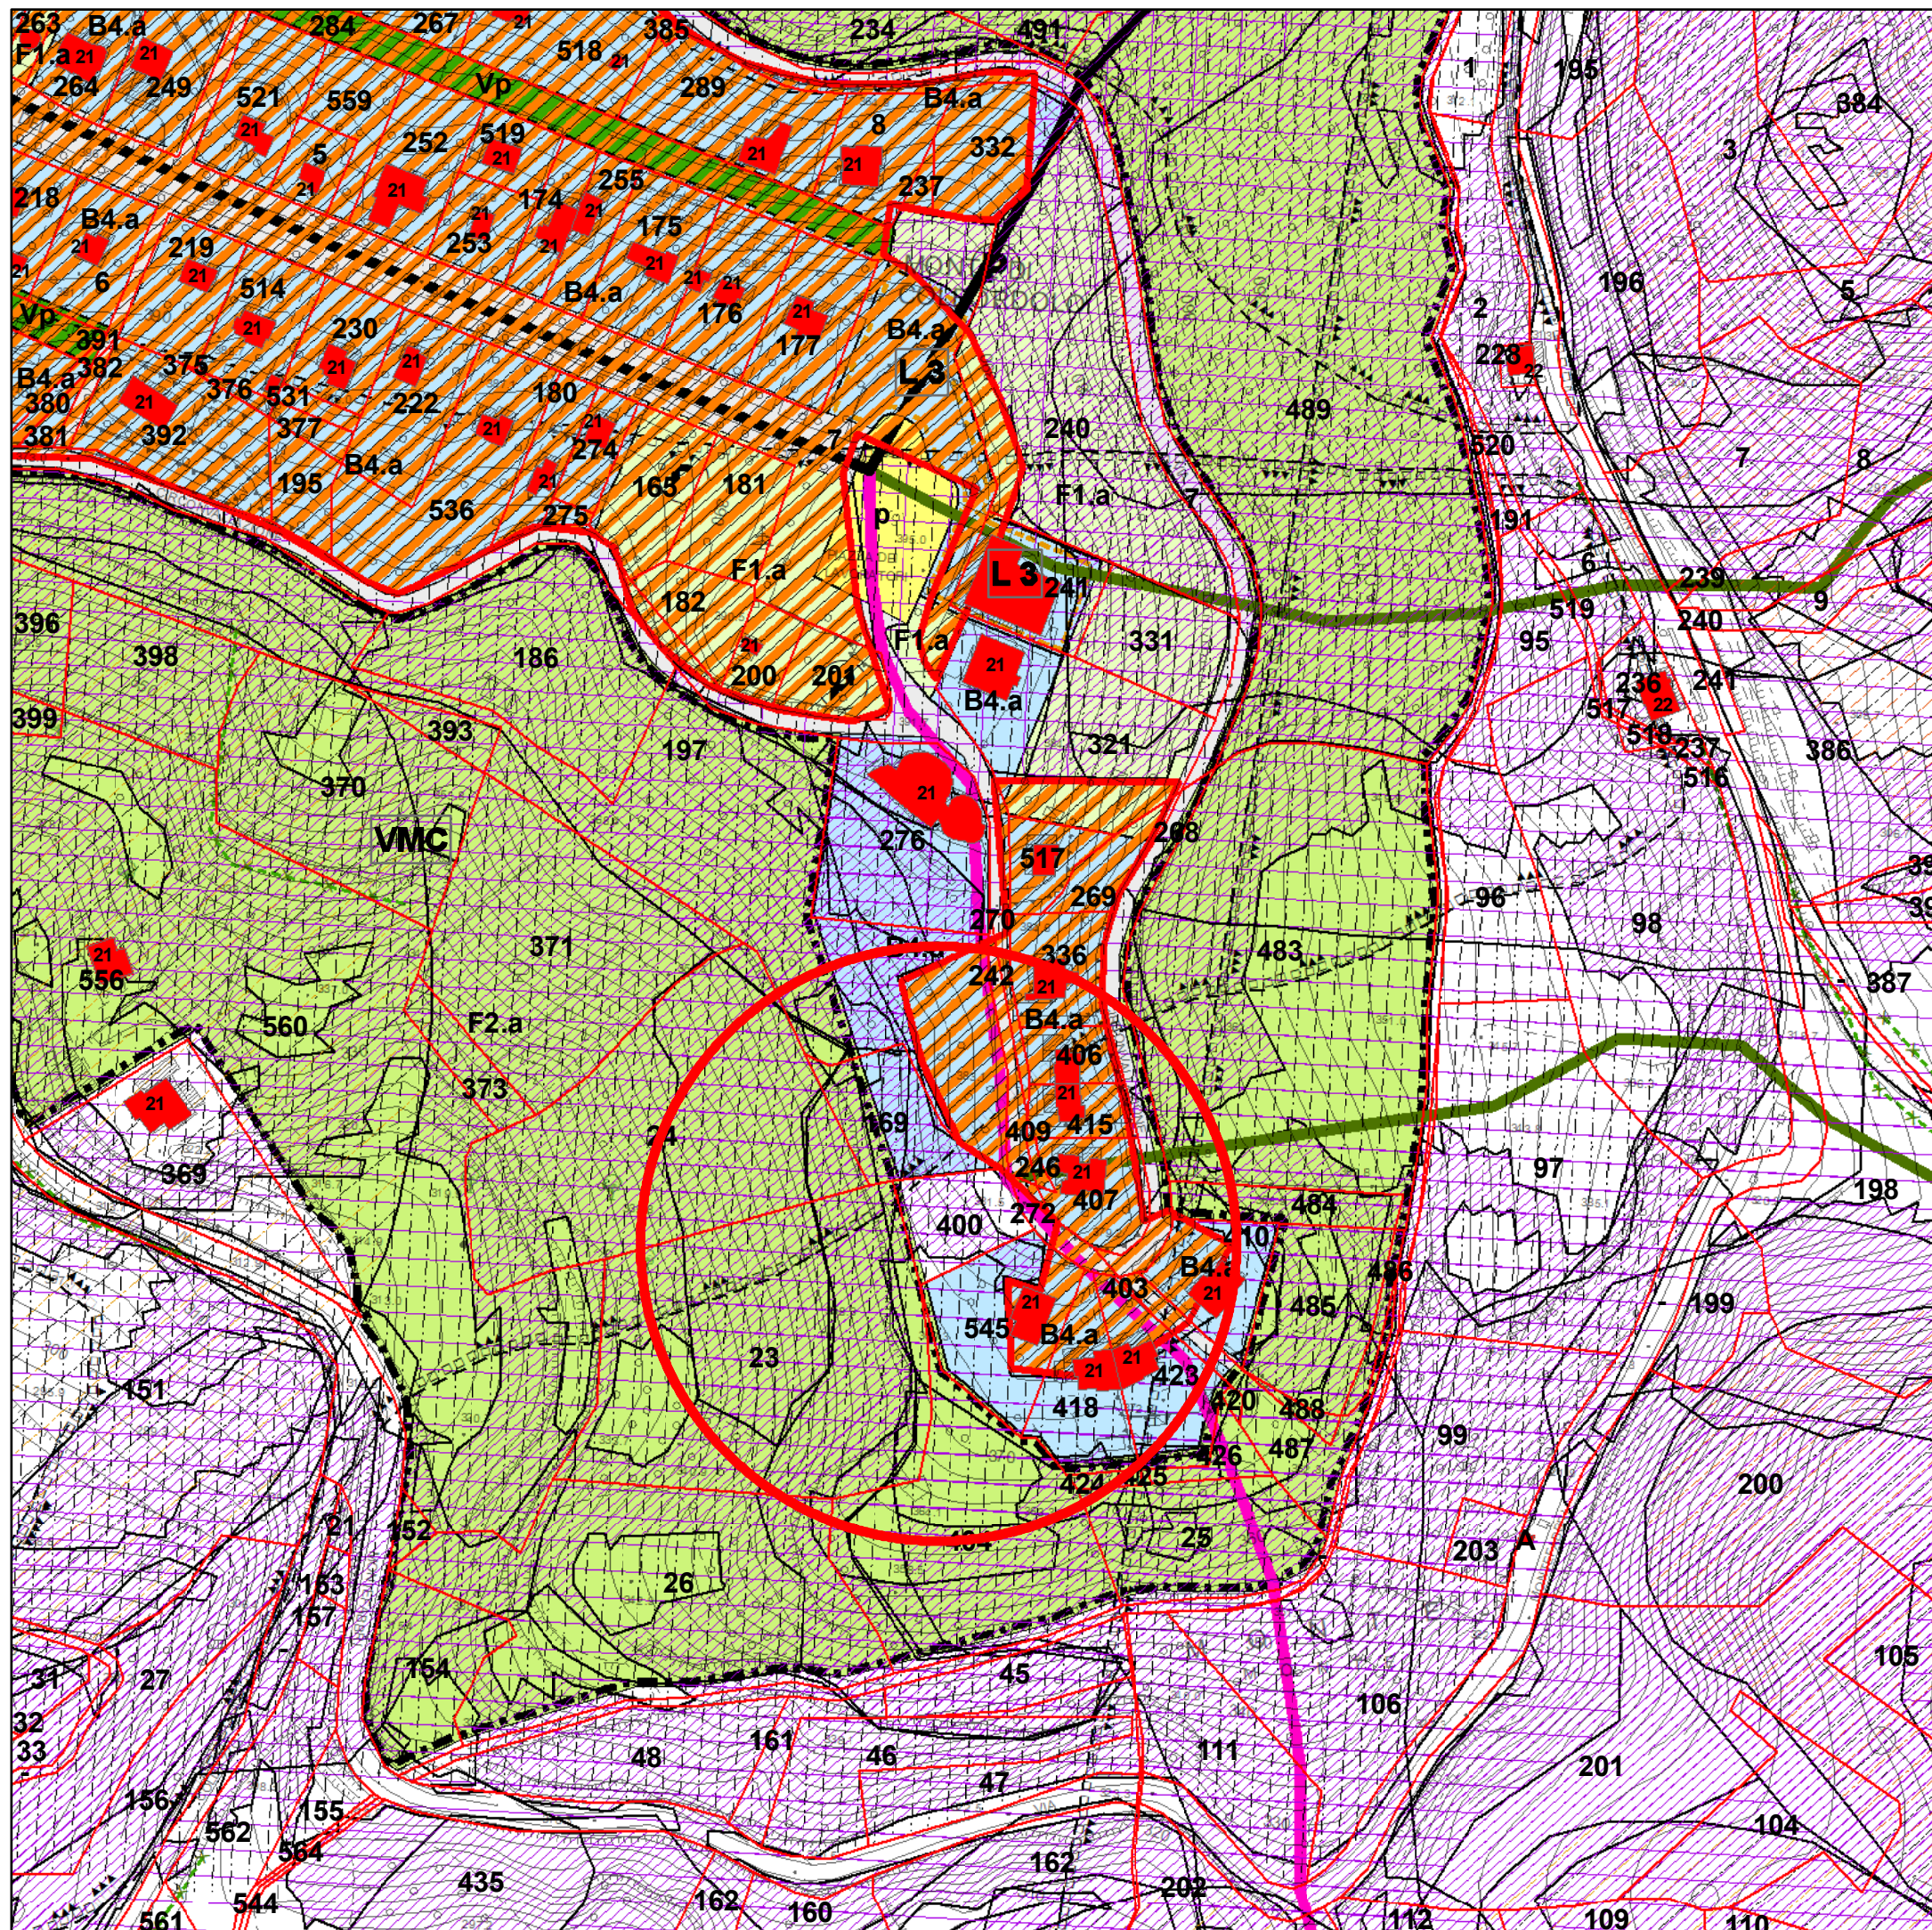

PROVINCIA DI PESARO E URBINO

CITTA' DI VALLEFOGLIA



Riferimento: Elaborato

P6

**Azzonamento
Colbordolo**

variante ai sensi ar. 33 comma 15 L.R. 19/2023

SCHEDA 19

da ZONA E
a B4.a


Il Responsabile SETTORE 4°

Ing. Lorenzo Gai

Elaborazione cartografica in G.I.S.

Ing. Filippo Cioppi

Scala grafica: **1:2.000**

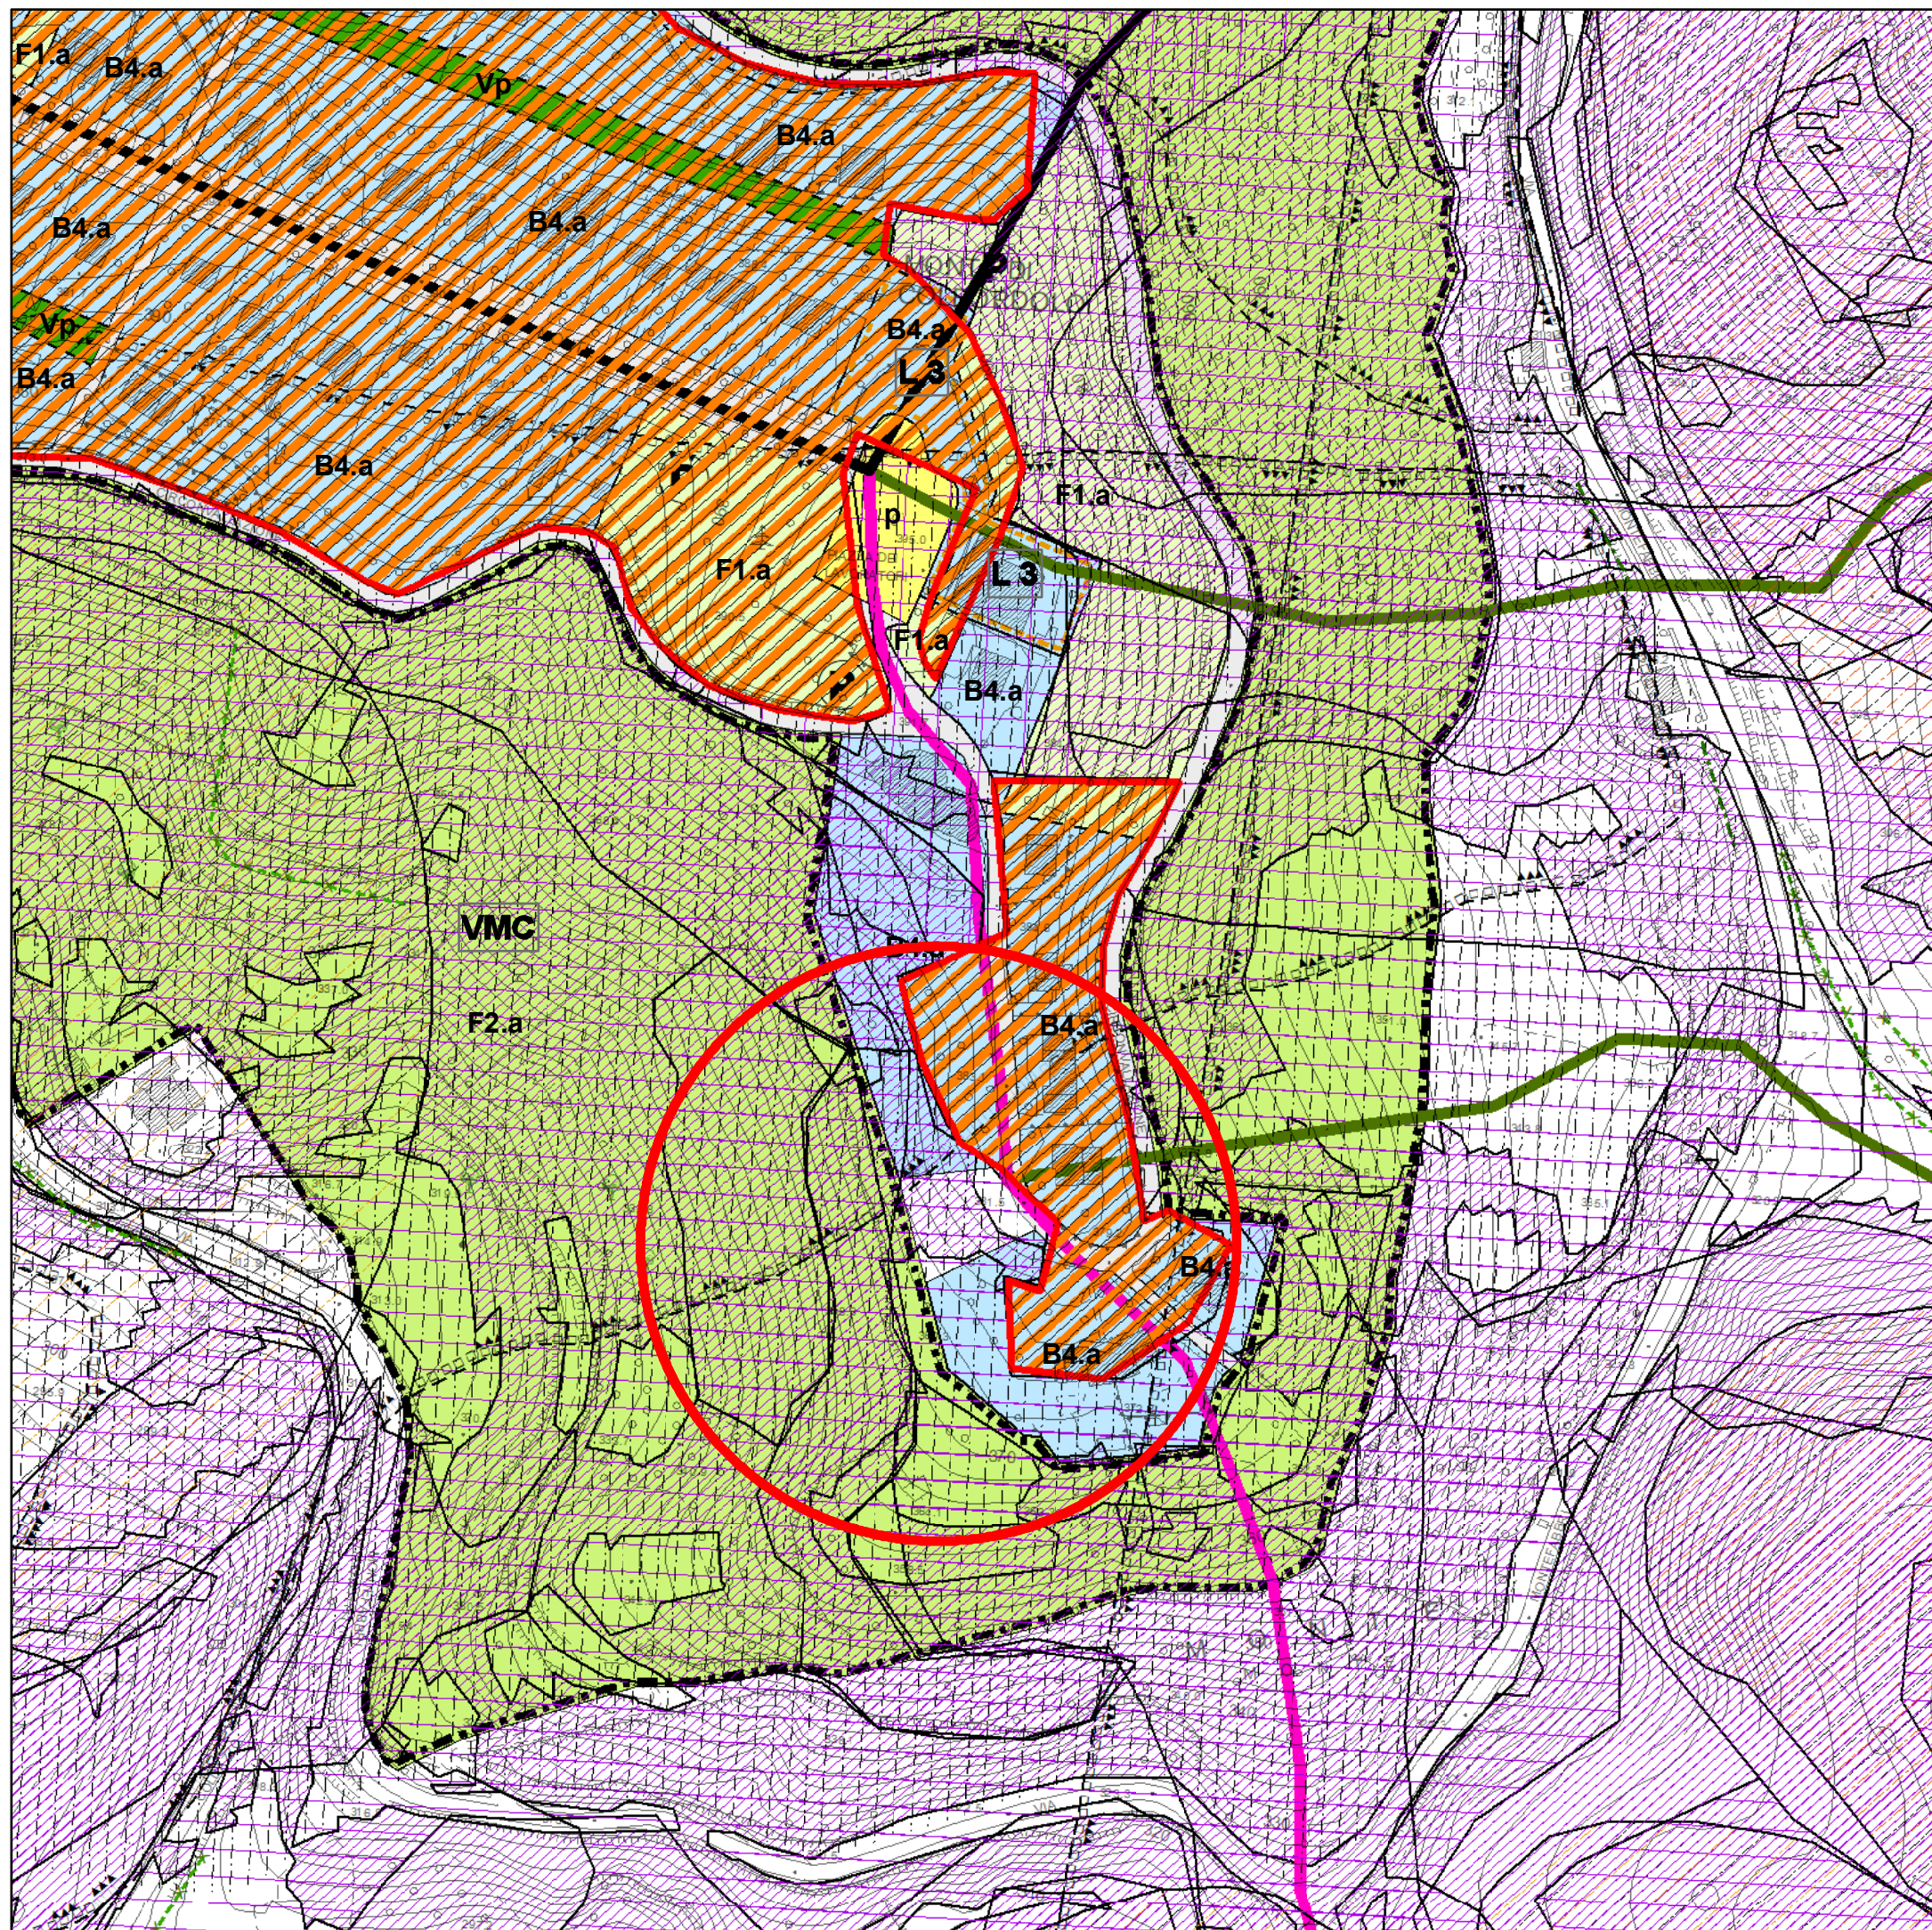

PROVINCIA DI PESARO E URBINO

CITTA' DI VALLEFOGLIA



Riferimento: Elaborato

P.6

**Azzonamento
Colbordolo**

variante ai sensi art. 33 comma 15 L.R. 19/2023

SCHEDA 19

da ZONA E
a ZONA B4.a


Il Responsabile SETTORE 4°

Ing. Lorenzo Gai

Elaborazione cartografica in G.I.S.

Ing. Filippo Cioppi

Scala grafica: **1:2.000**

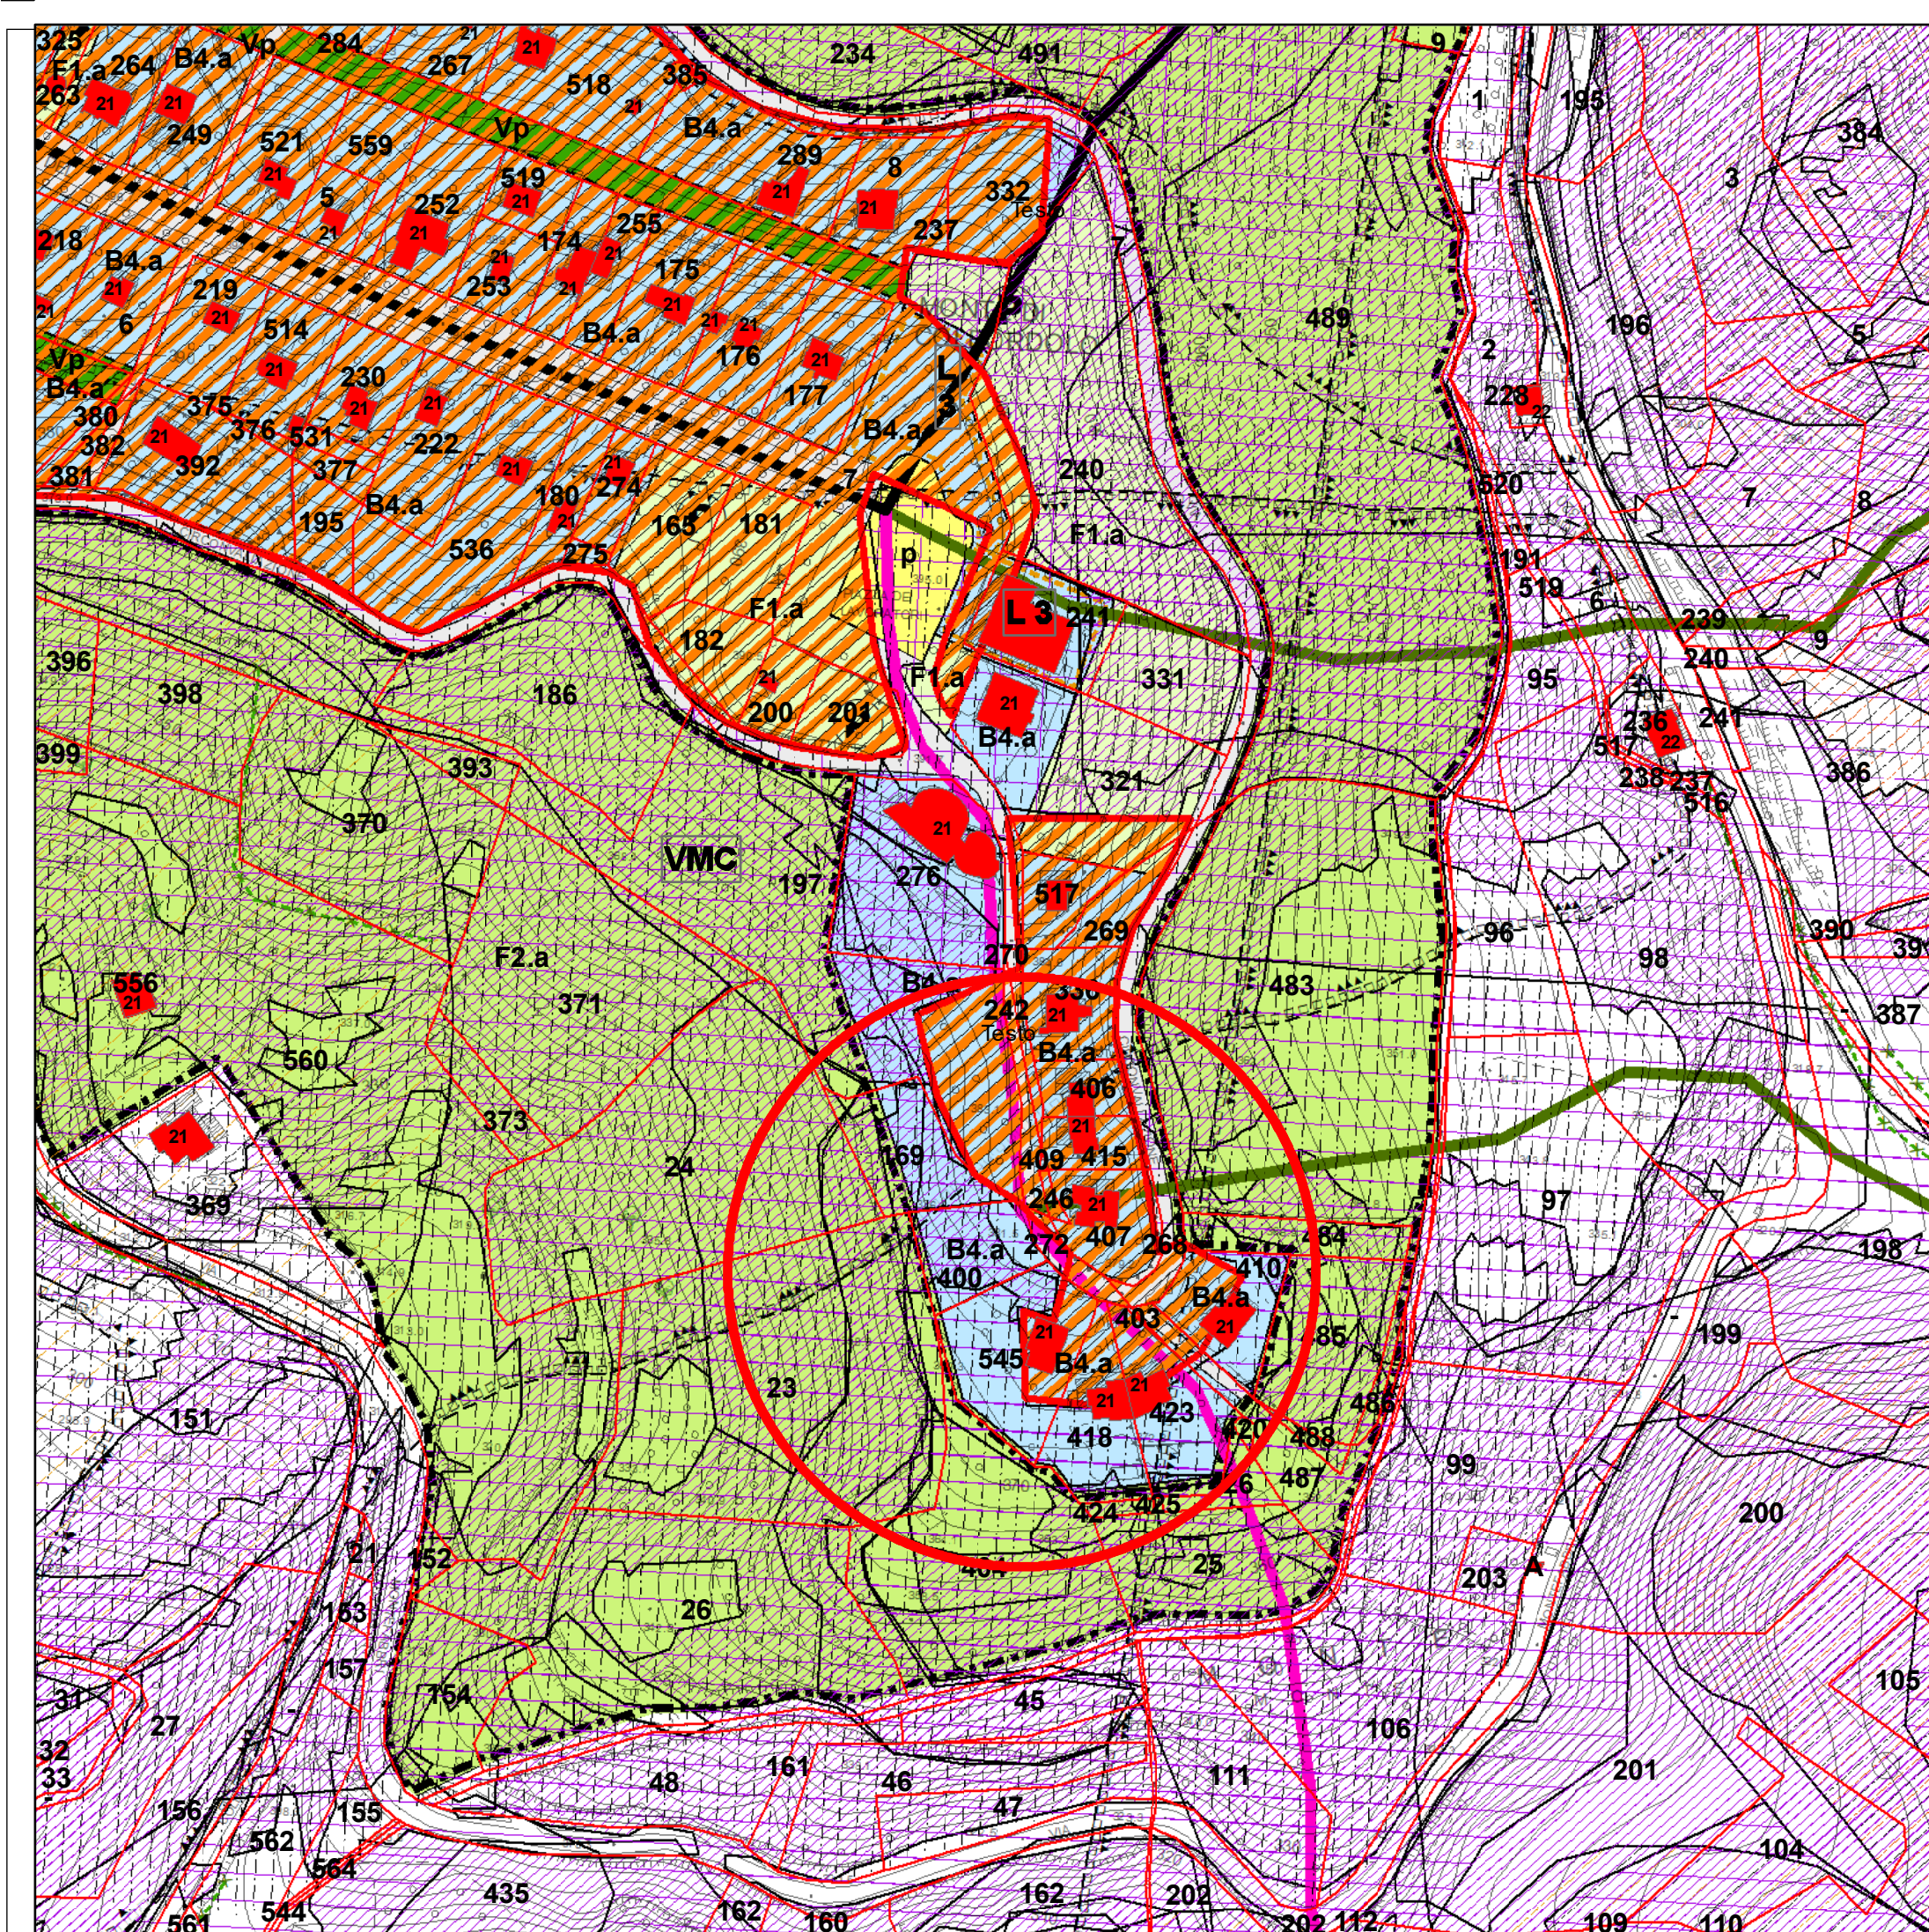

PROVINCIA DI PESARO E URBINO

CITTA' DI VALLEFOGLIA



Riferimento: Elaborato

P.6

**Azzonamento
Colbordolo**

variante ai sensi art. 33 comma 15 L.R. 19/2023

SCHEDA 19

da ZONA E
a ZONA B4.a

Il Responsabile SETTORE 4°

Ing. Lorenzo Gai

Elaborazione cartografica in G.I.S.

Ing. Filippo Cioppi

Scala grafica: **1:2.000**

