




PROVINCIA DI PESARO E URBINO

CITTA' DI VALLEFOGLIA

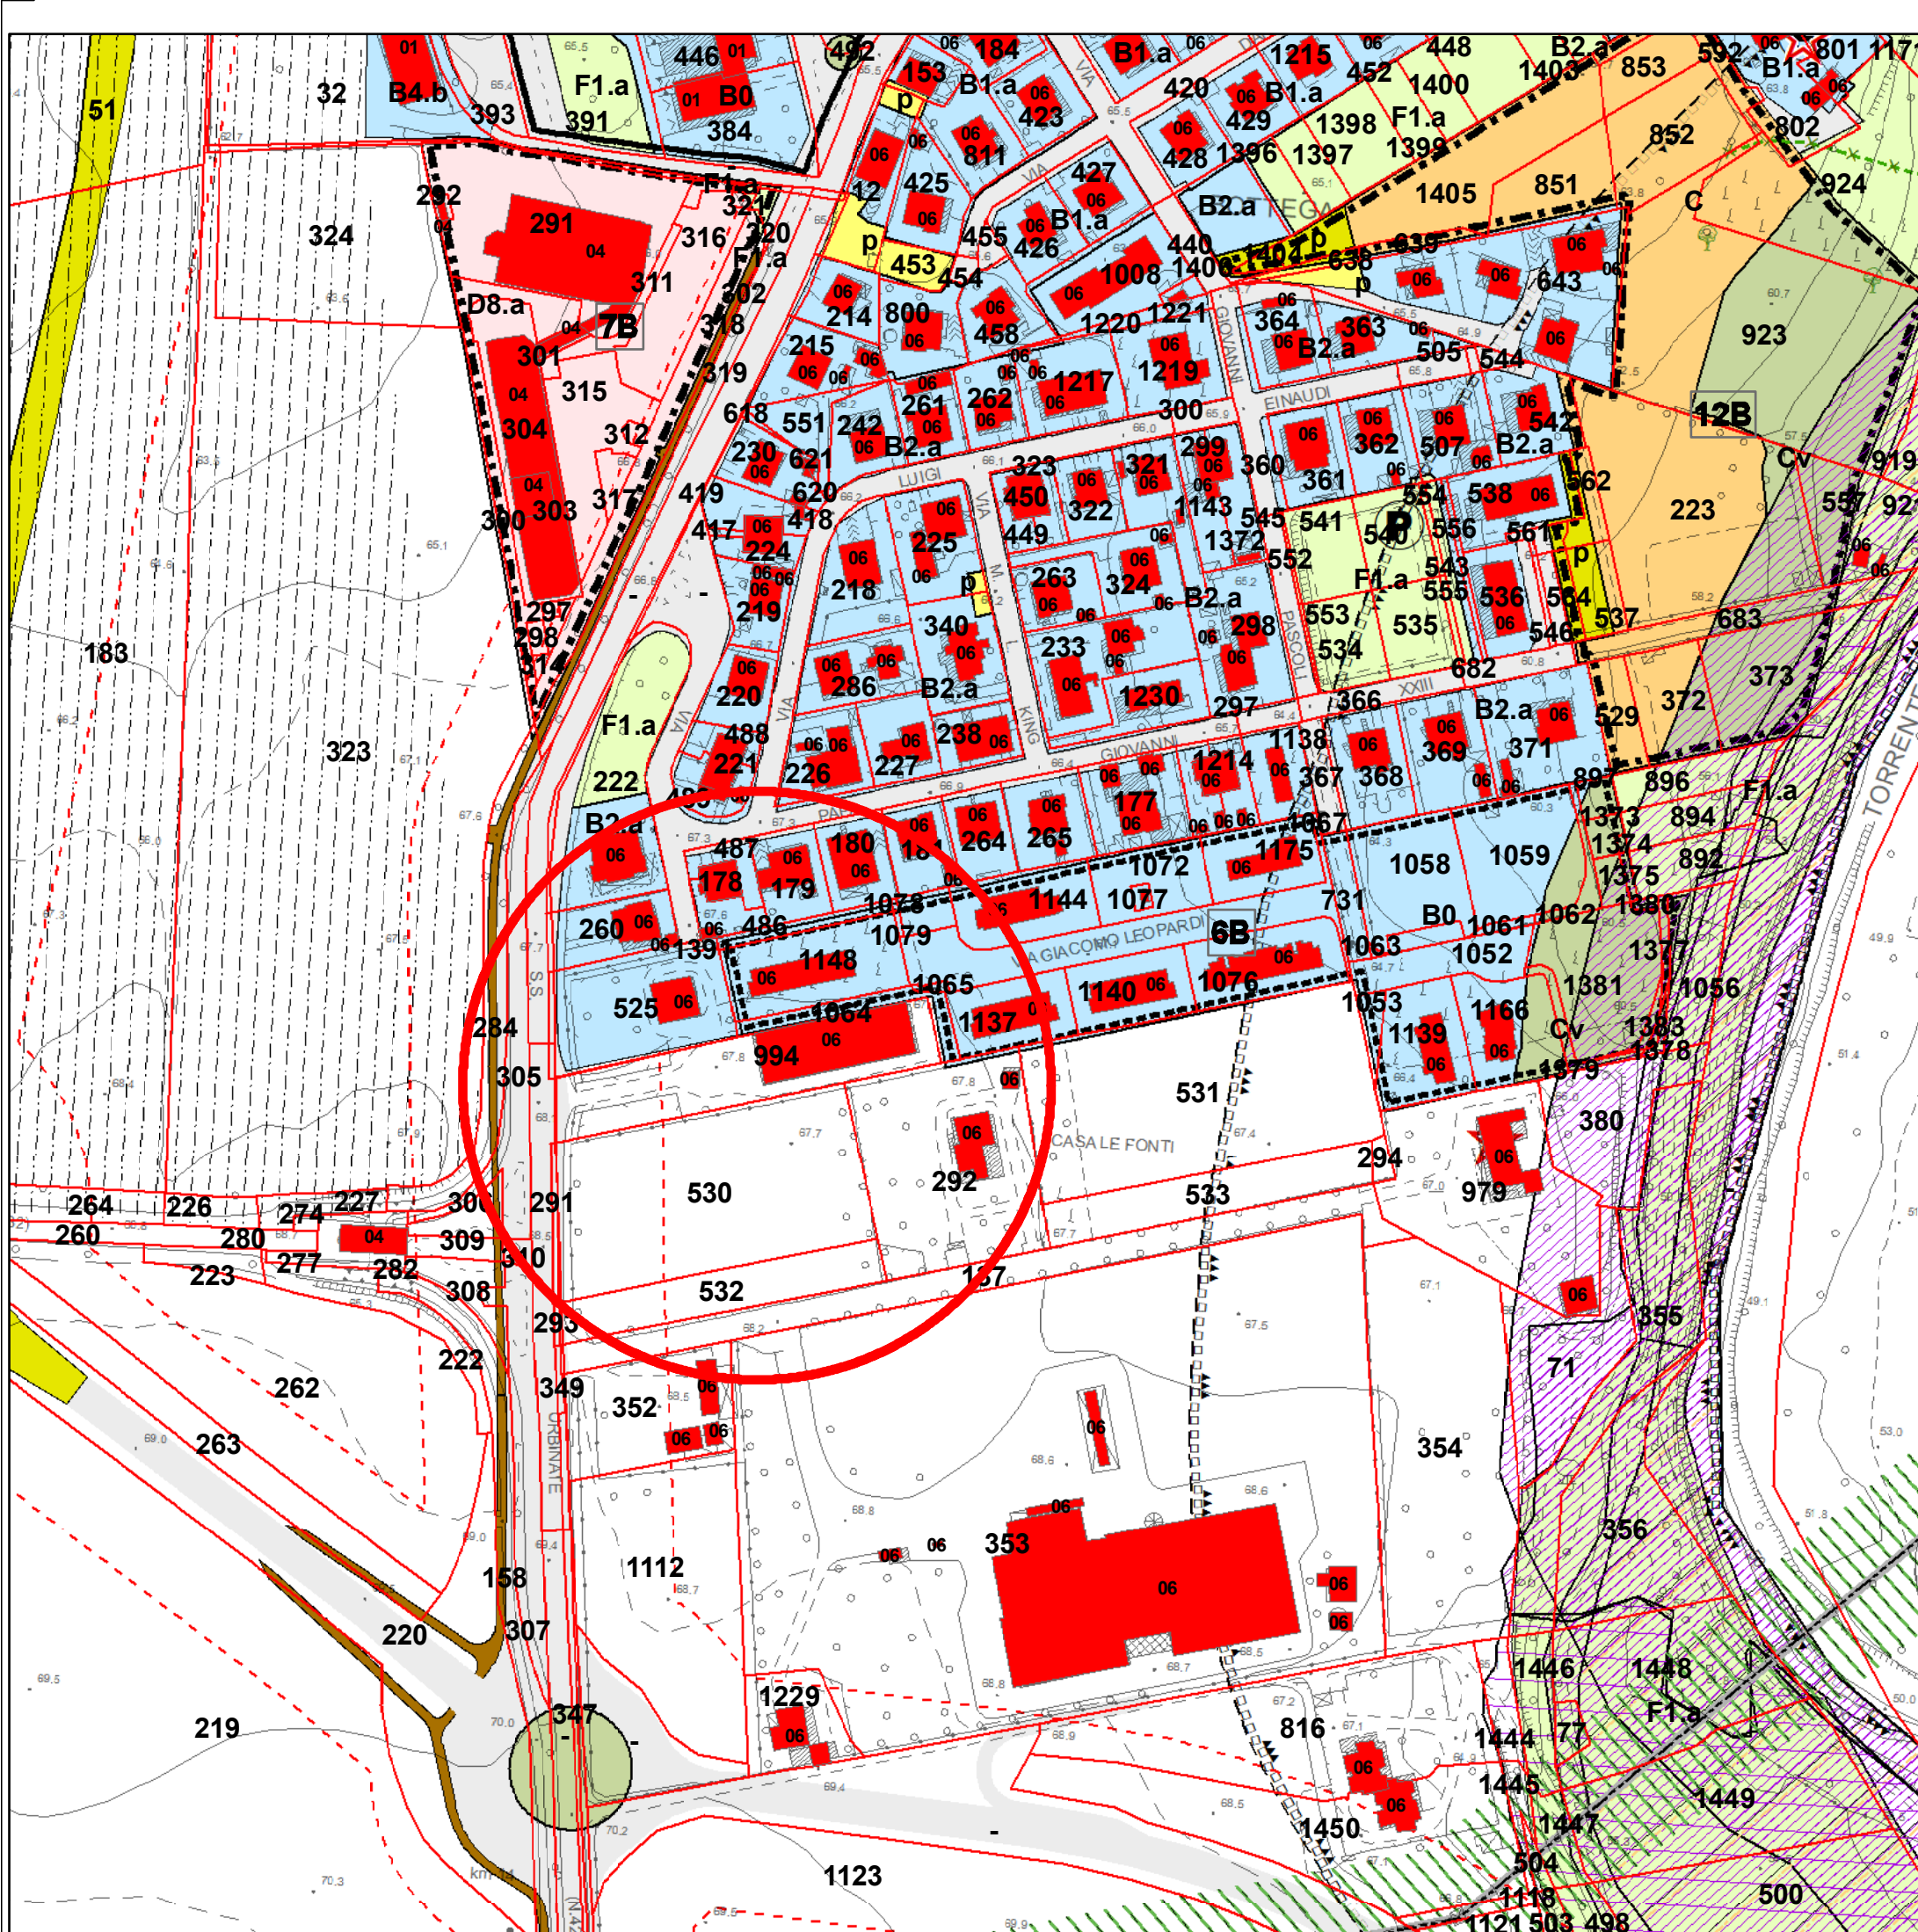

Riferimento: Elaborato

P5

**Azzonamento
Bottega**

variante ai sensi art. 33 comma 15 L.R. 19/2023

SCHEDA 2

**da ZONA E
a B2.a**

Il Responsabile SETTORE 4°
Ing. Lorenzo Gai
Elaborazione cartografica in G.I.S.
Ing. Filippo Cioppi

Scala grafica: **1:2.000**

Città di Vallefoglia PRG 2018-2025 _ vigente

PROVINCIA DI PESARO E URBINO

CITTA' DI VALLEFOGLIA



Riferimento: Elaborato

P5

**Azzonamento
Bottega**


variante ai sensi art. 33 comma 15 L.R. 19/2023


SCHEDA 2

**da ZONA E
a B2.a**

Il Responsabile SETTORE 4°
Ing. Lorenzo Gai
Elaborazione cartografica in G.I.S.
Ing. Filippo Cioppi

Scala grafica: **1:2.000**

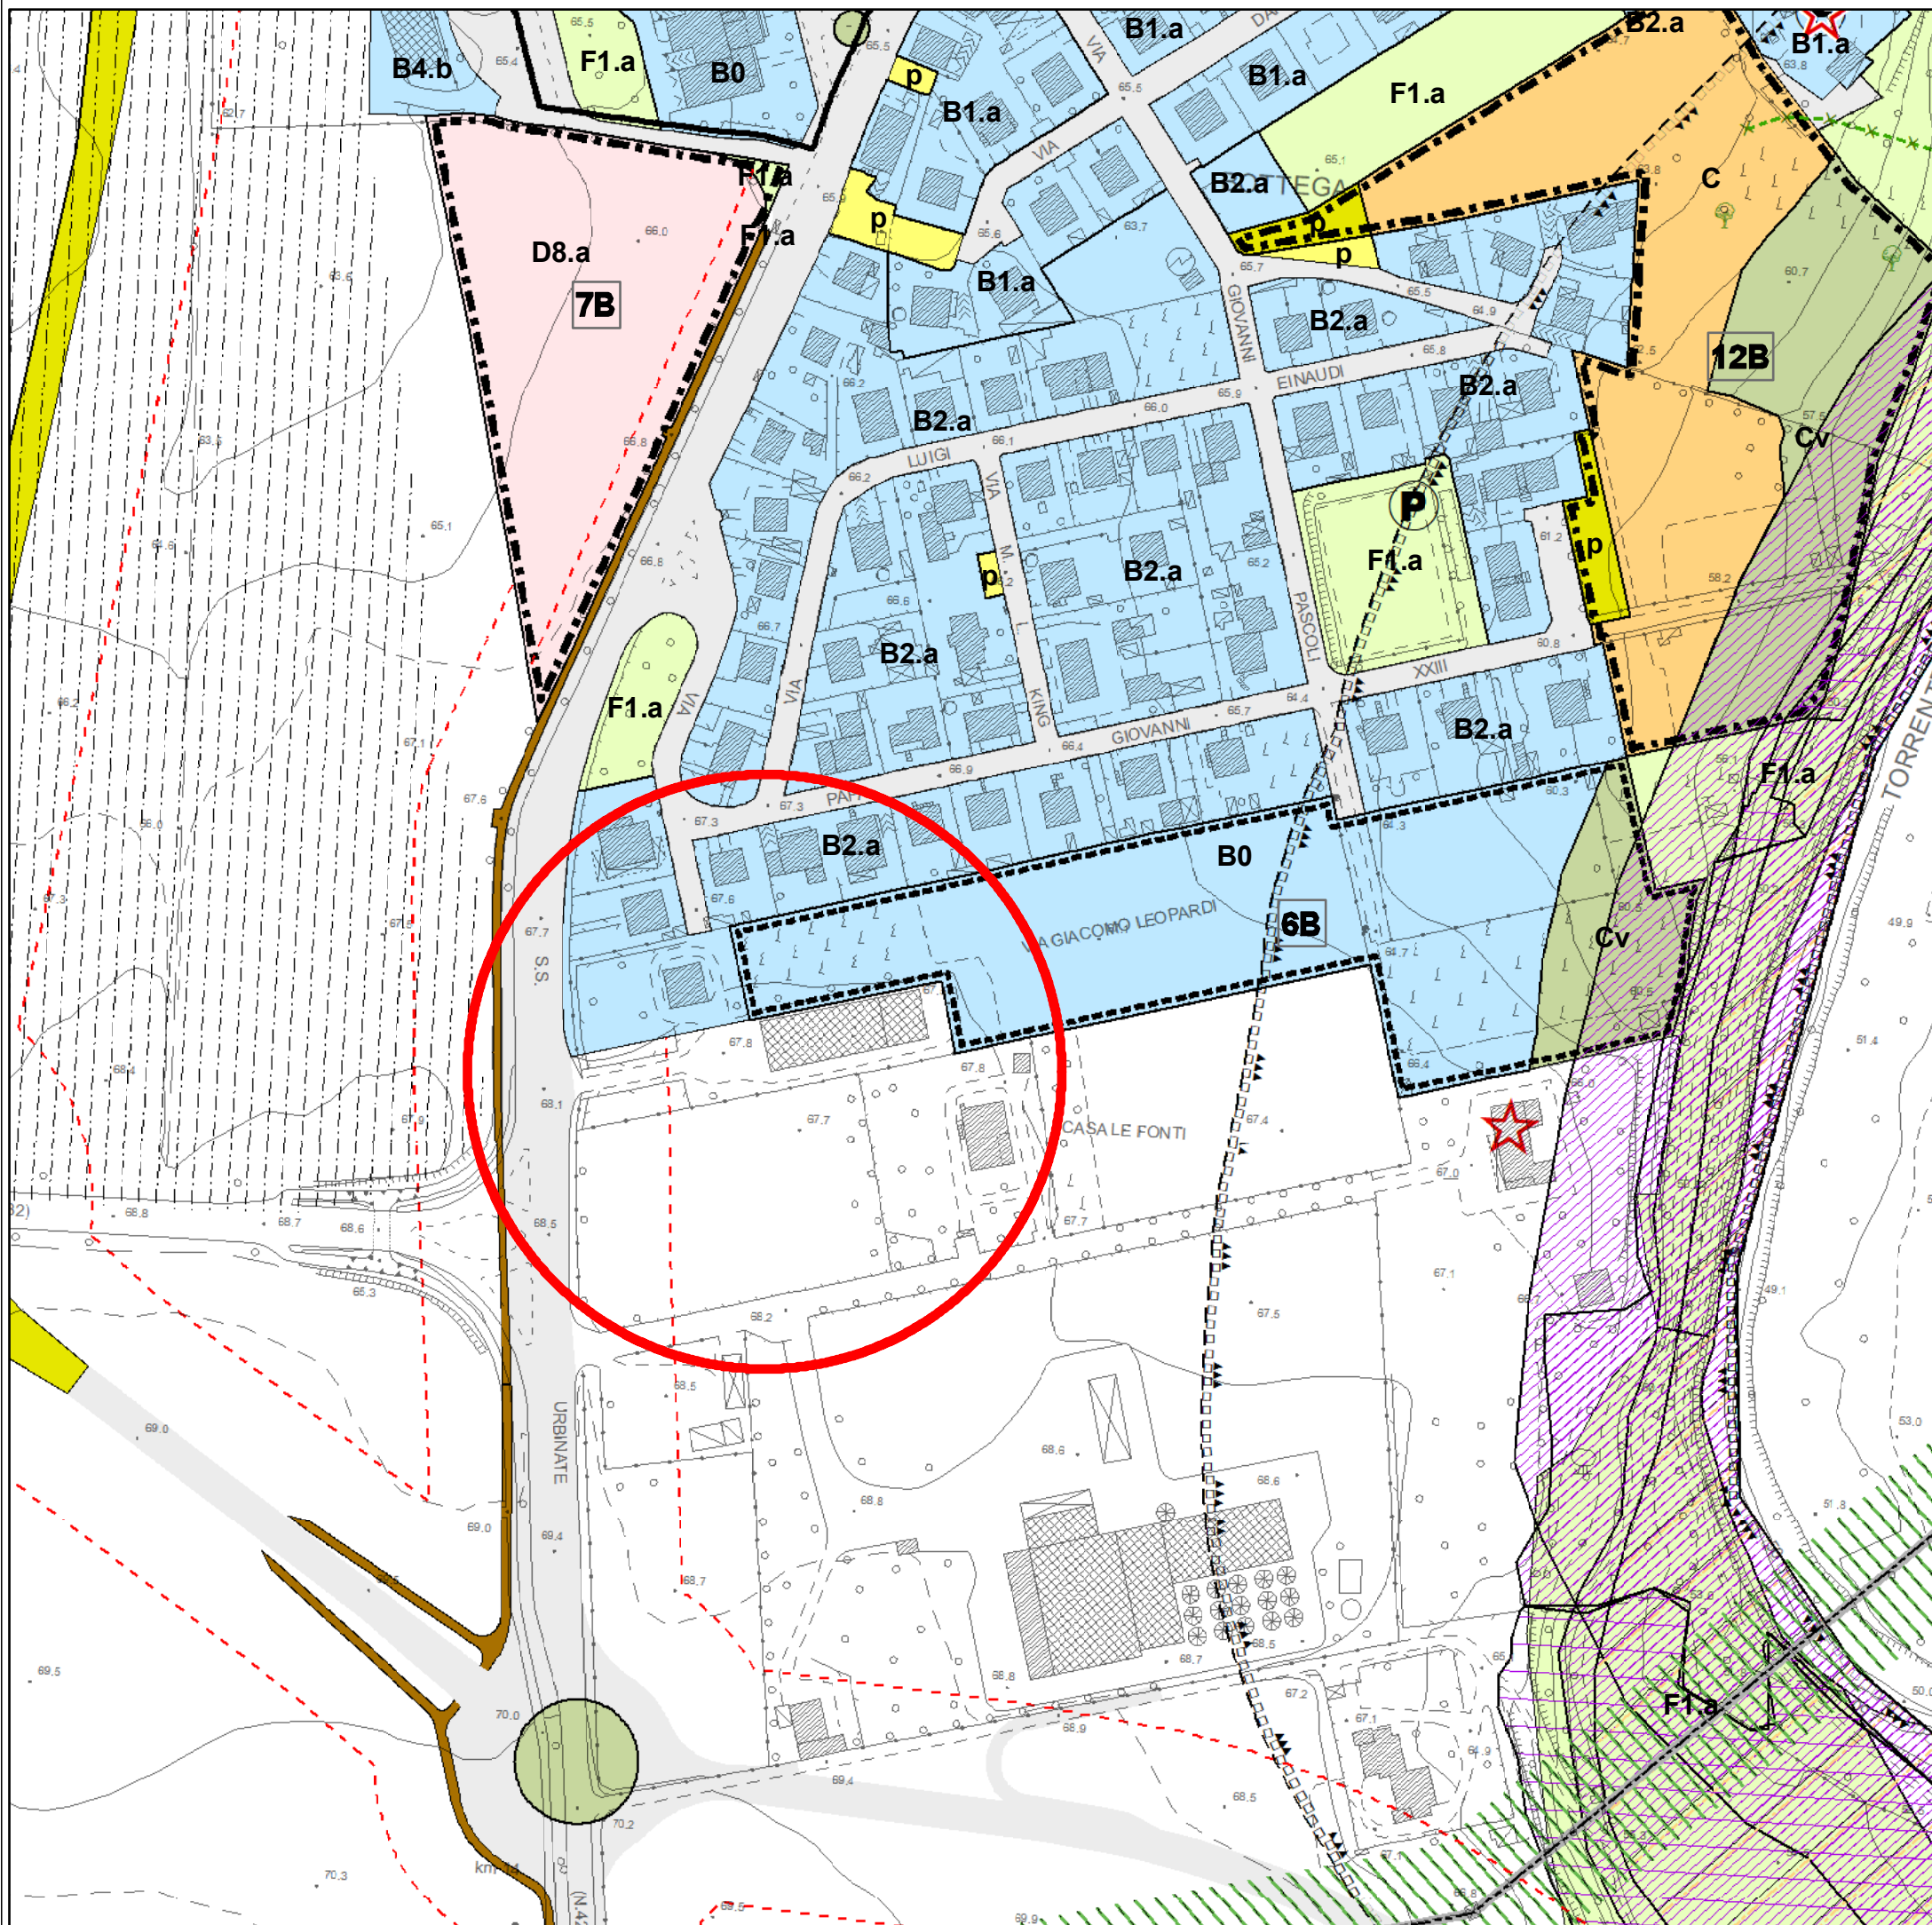

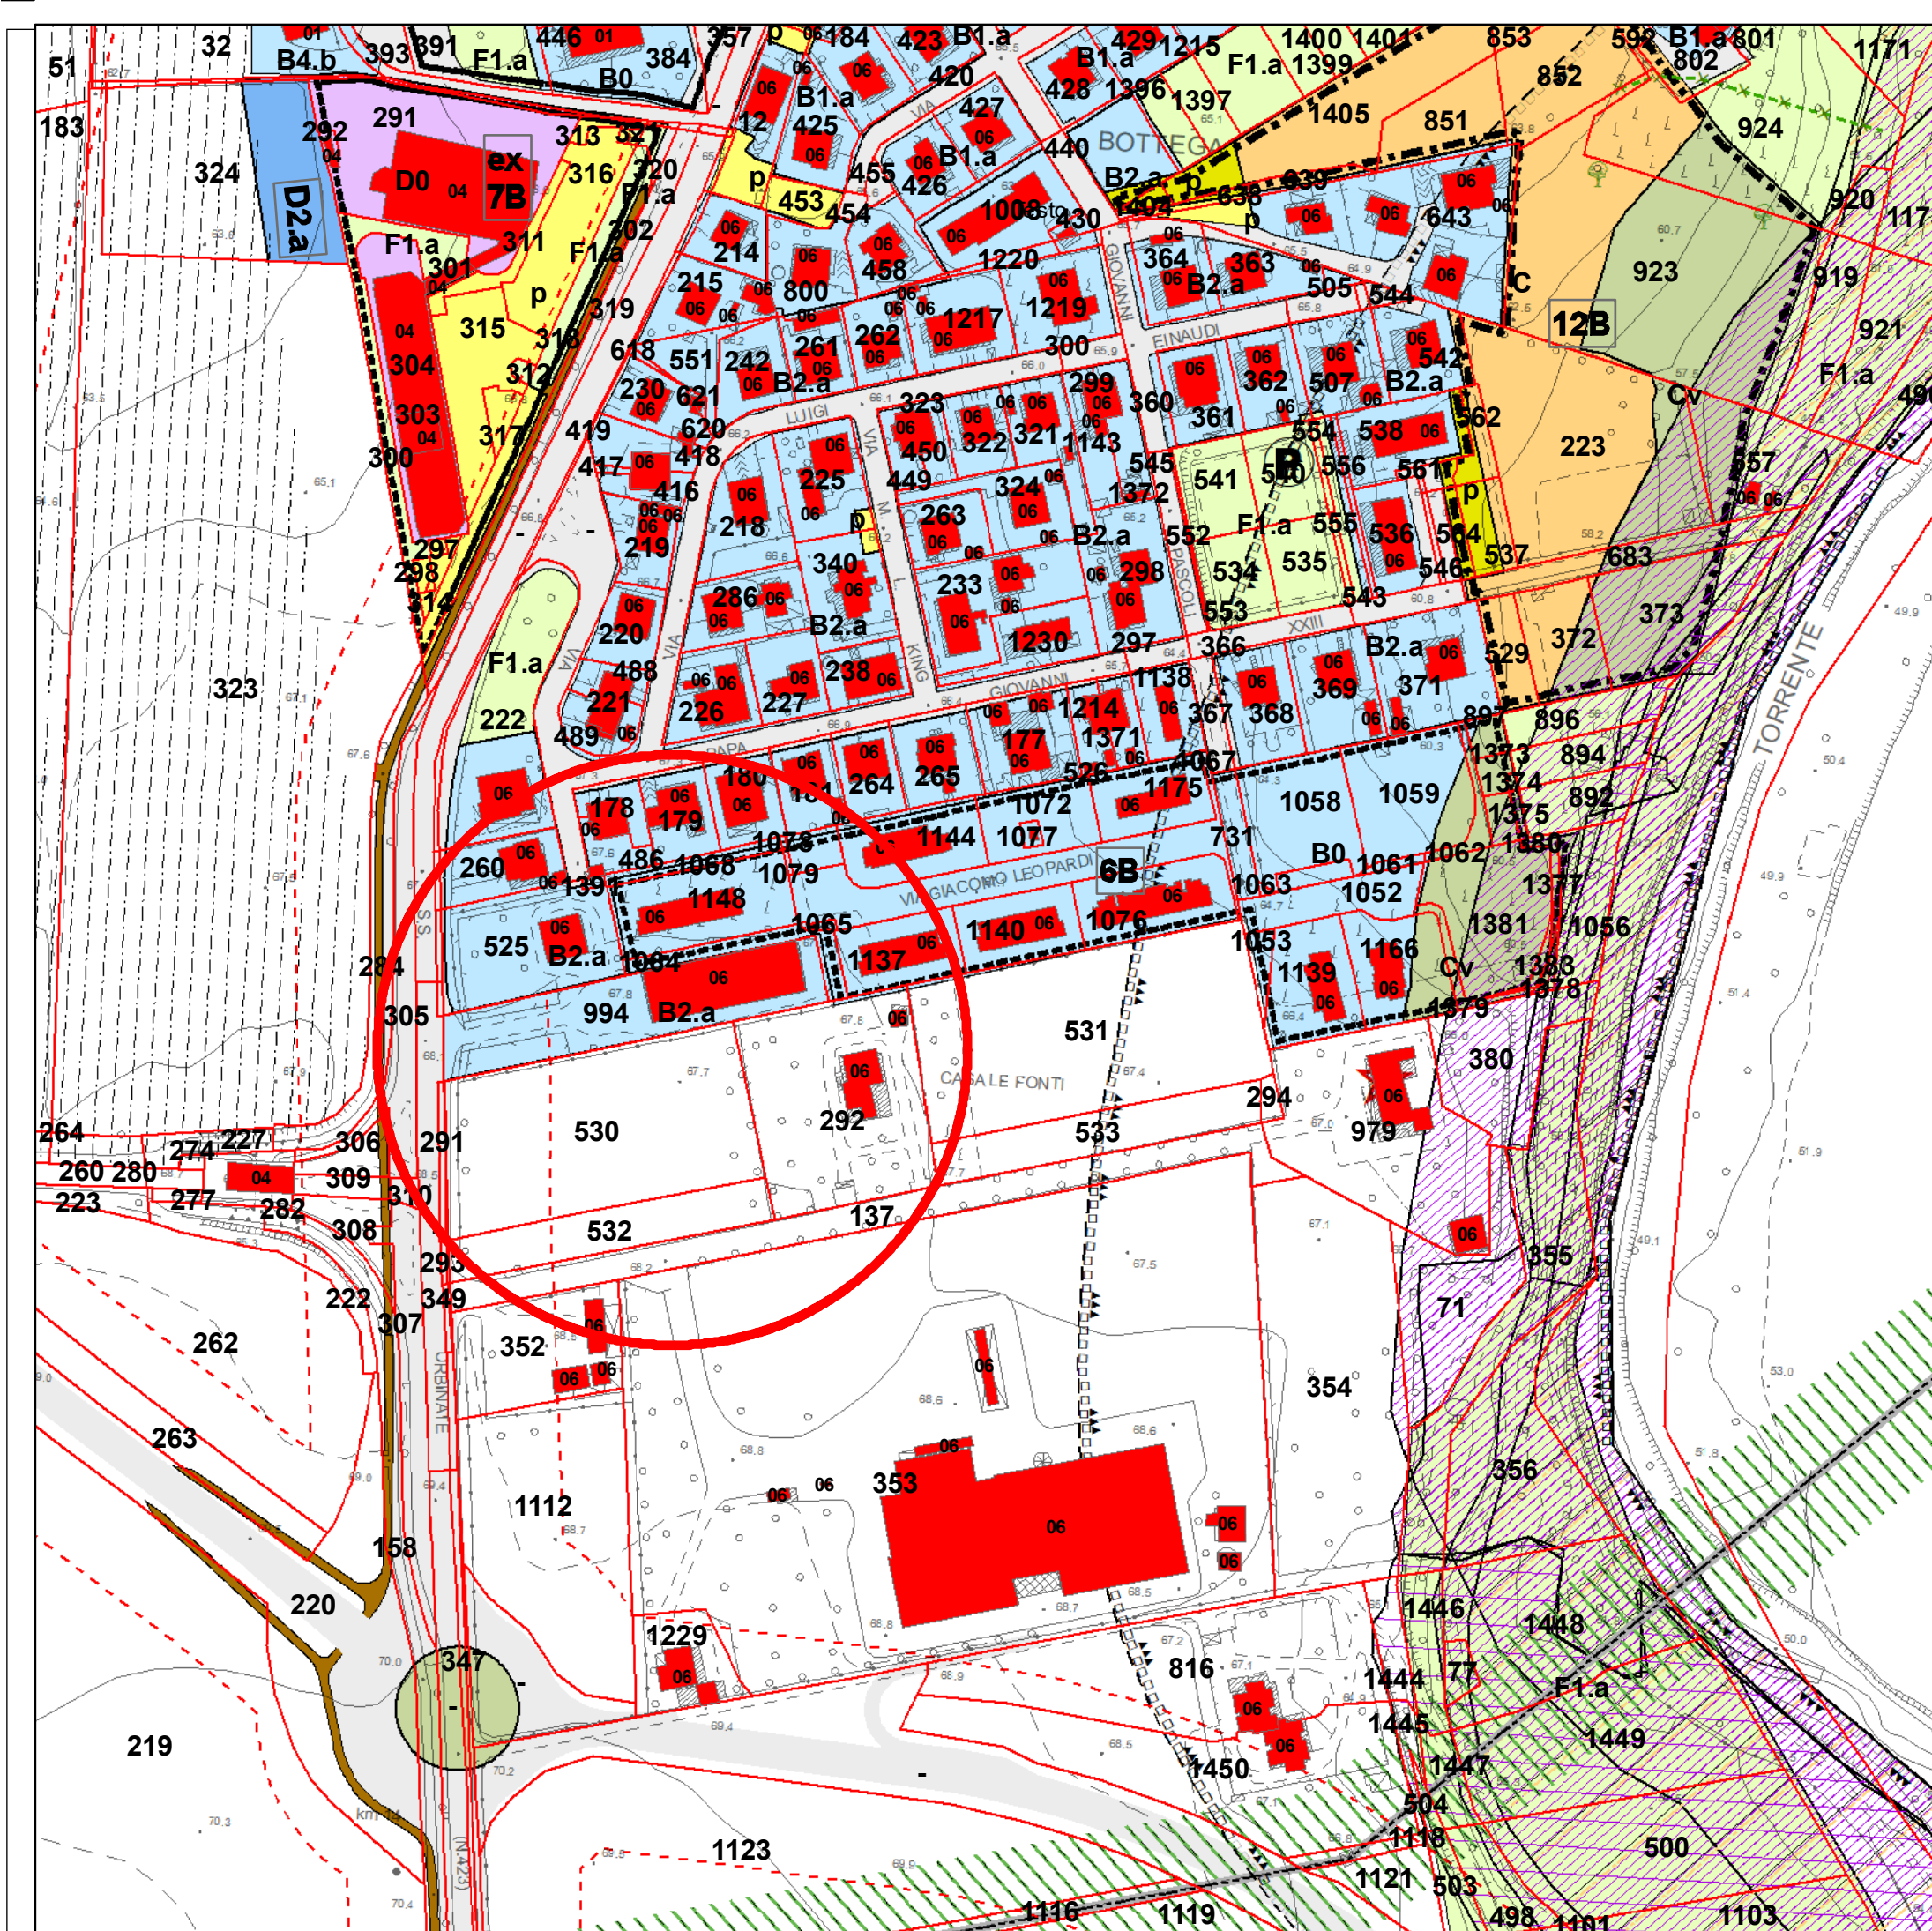

PROVINCIA DI PESARO E URBINO

CITTA' DI VALLEFOGLIA



Riferimento: Elaborato

P.5

**Azzonamento
Bottega**

variante ai sensi art. 33 comma 15 L.R. 19/2023

SCHEDA 2

da ZONA E
a ZONA B2.a

Il Responsabile SETTORE 4°
Ing. Lorenzo Gai
Elaborazione cartografica in G.I.S.
Ing. Filippo Cioppi

Scala grafica: **1:2.000**

