




PROFILO ALTIMETRICO RETE TRATTO 01 - Piazzale Lab01 - Scala 1:250

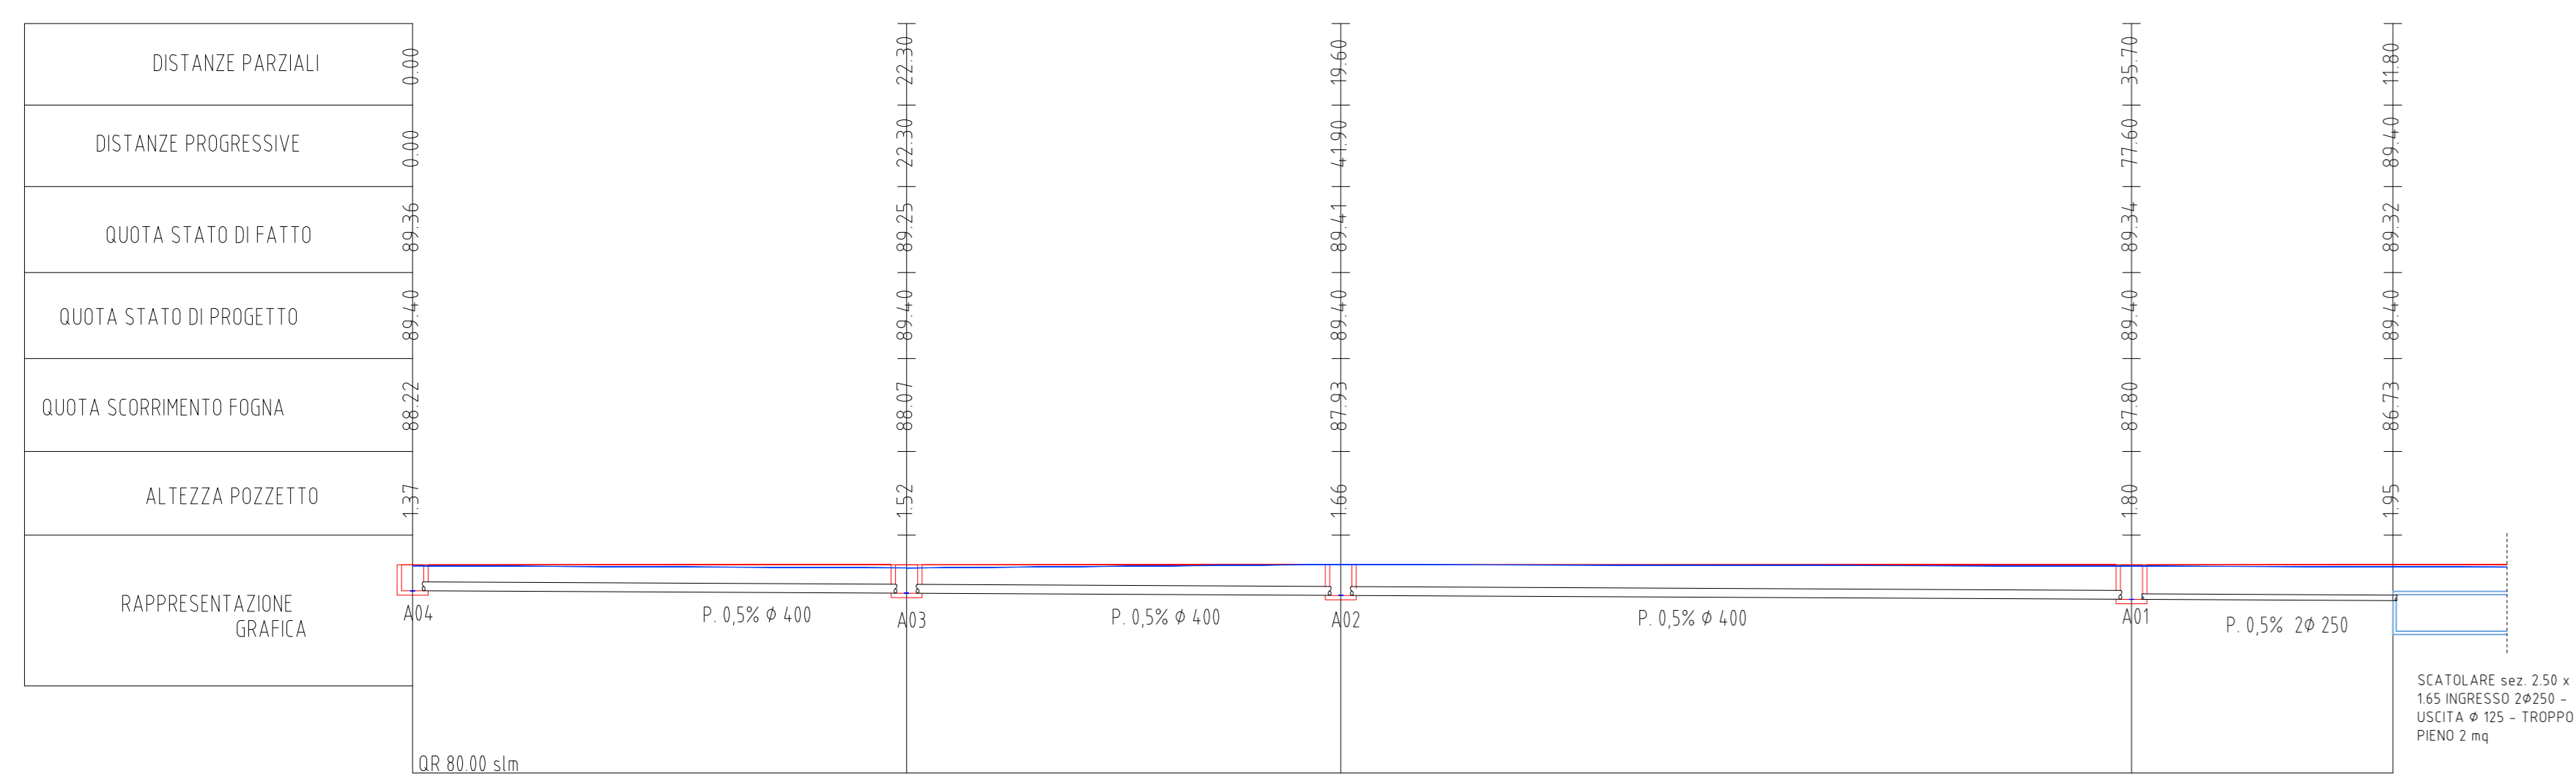


PROFILO ALTIMETRICO RETE TRATTO 02 - Piazzale Lab02 - Scala 1:250

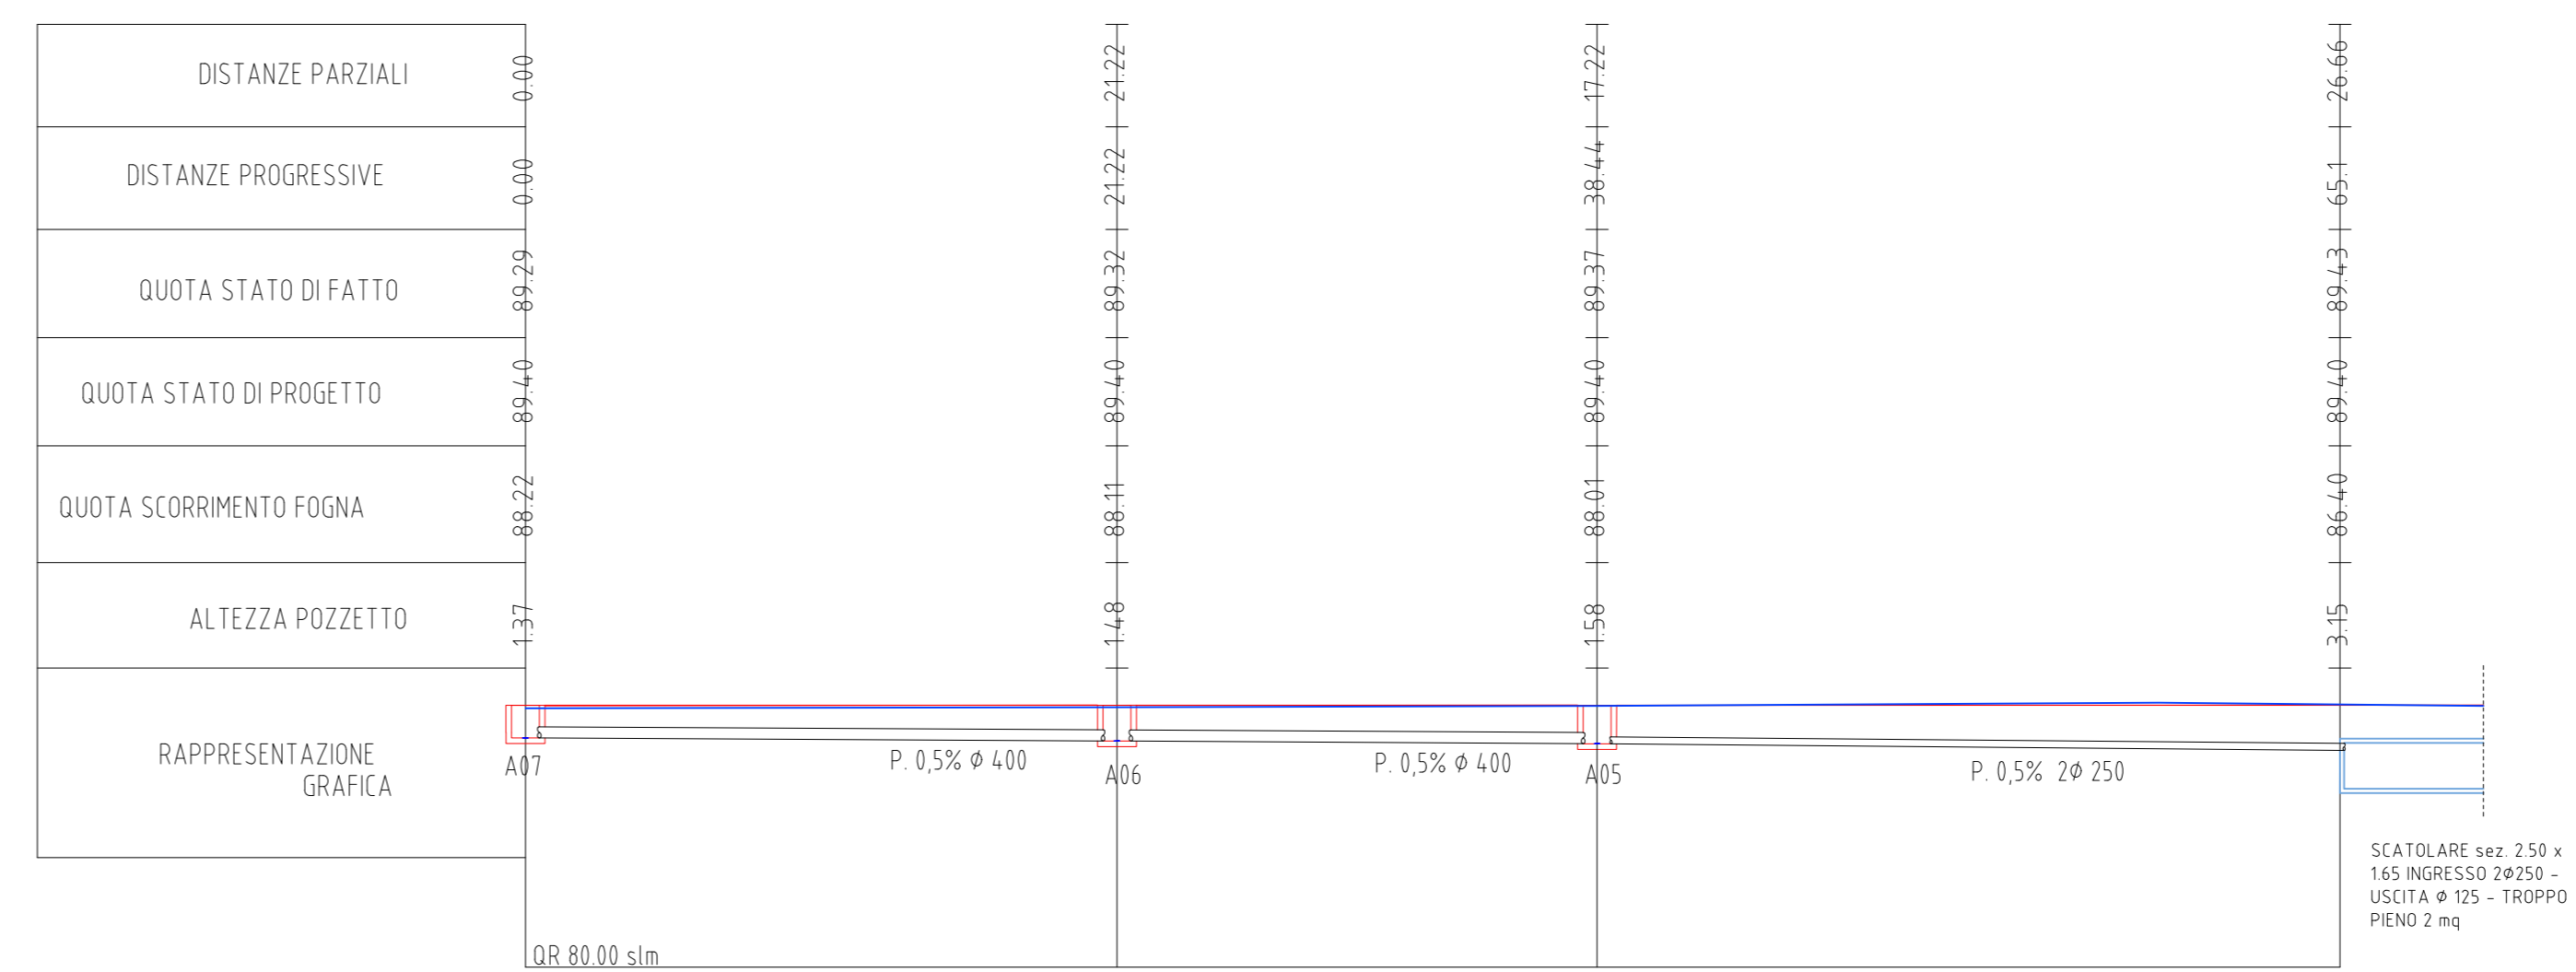


PROFILO ALTIMETRICO RETE TRATTO 03 - Retro Lab02 - Scala 1:250

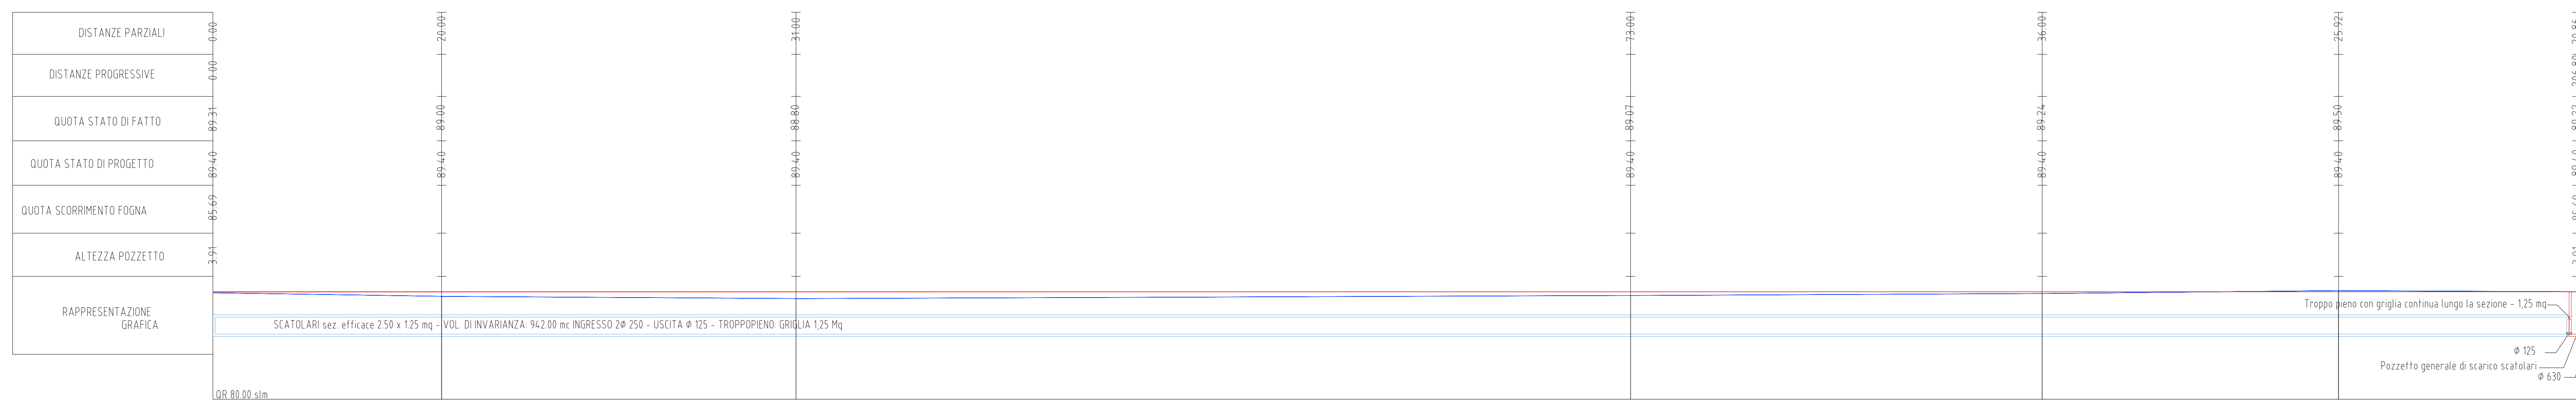


PROFILO ALTIMETRICO SCATOLARI - Lato Pesaro - Scala 1:250

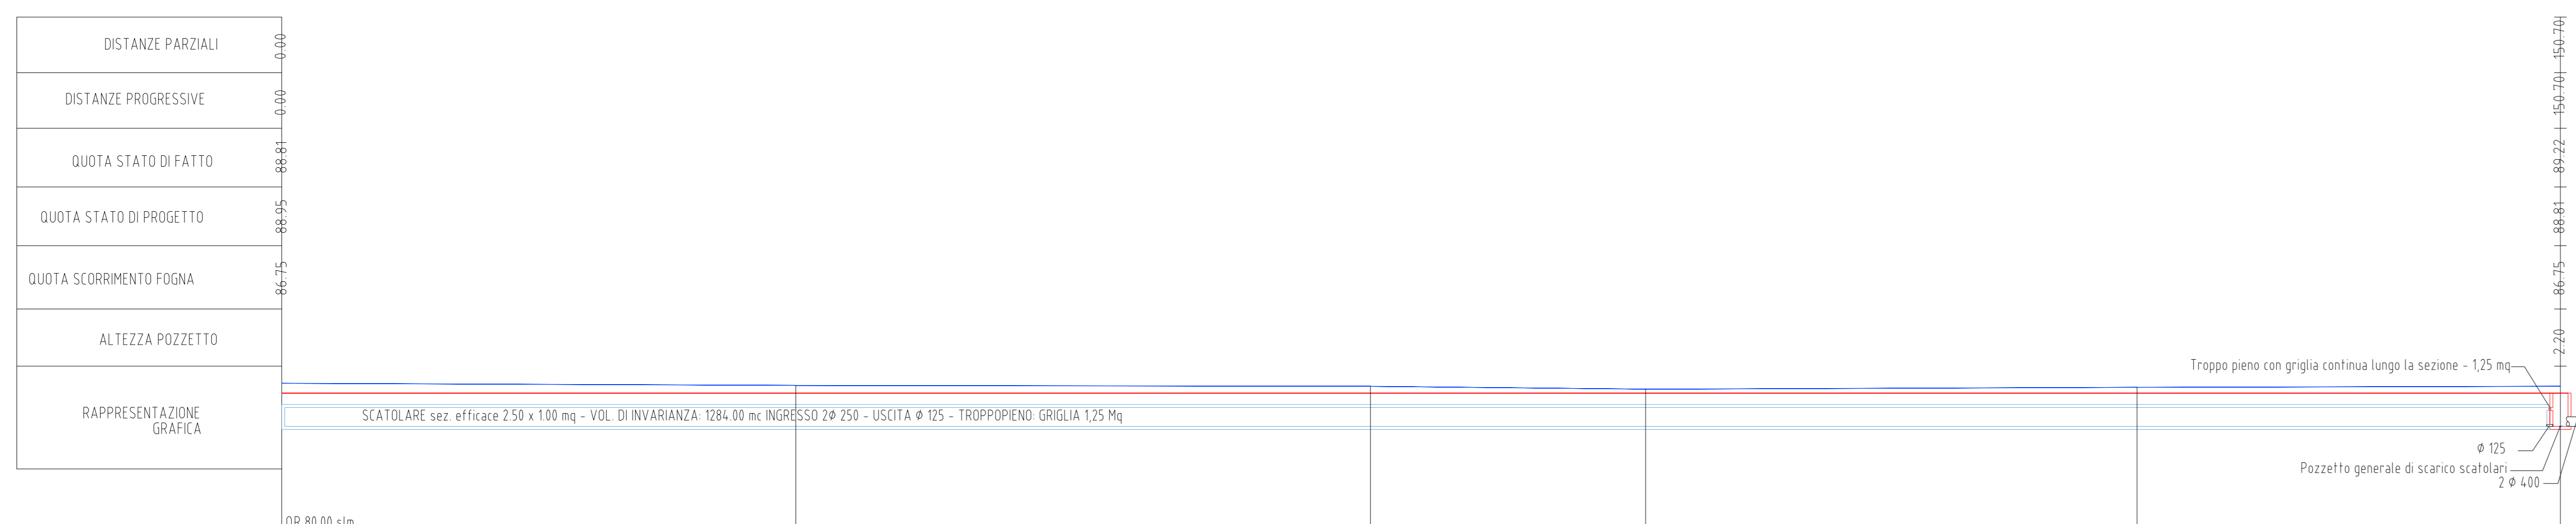


PROFILO ALTIMETRICO SCATOLARI - Lato Montecchio - Scala 1:250

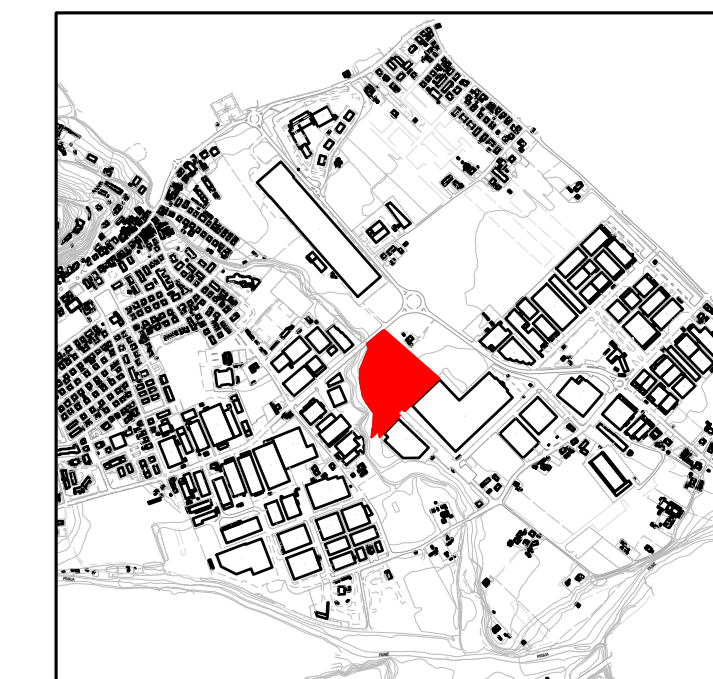


INQUADRAMENTO TERRITORIALE
scala 1:20 000

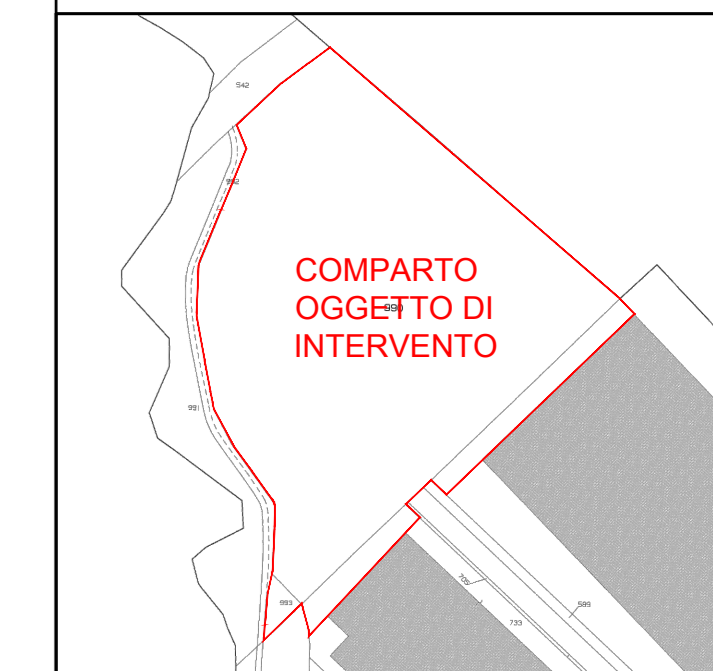

ESTRATTO PLANIMETRIA CATASTALE

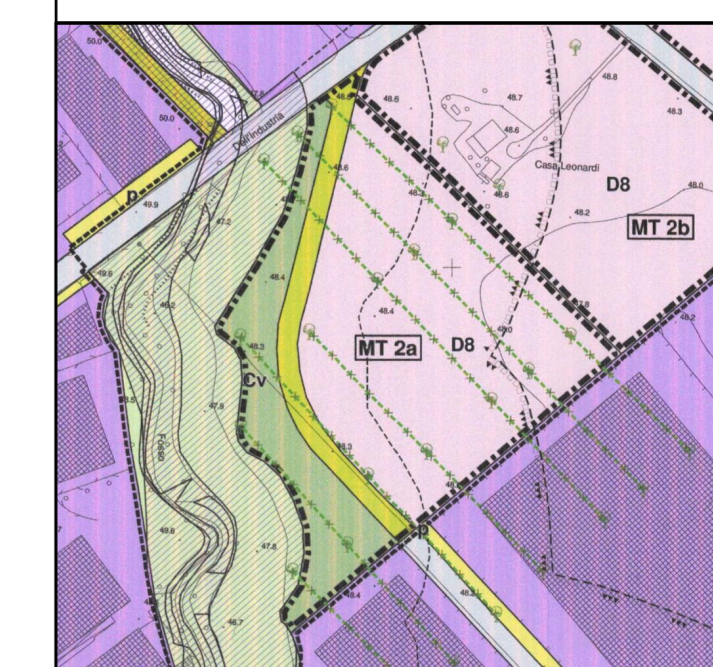

ESTRATTO P.R.G. VIGENTE COMUNE DI VALLEFOGLIA

 

Studio associato VESCOVI-PAZZAGLINI
Via Pio La Torre, n.42 - 61022
Vallefoglia (PU), Italia
P. IVA 00367500410
Email: paves@paves.mobi
Tel: 0721 497589

Ing. Carlo Andrea Vescovi
Via Pias, n.18 - 61022
Vallefoglia (PU), Italia
P. IVA 02561320413
Email: carloandreaescovi@pm.me
Tel: +39 338 3567496

Arch. Pae Lorenzo Tinti
Via Monte Argentario, n.25 - 61121
Pesaro (PU), Italia
P. IVA 02742370410
Email: lorenzotinti@pm.me
Tel: +39 327 312 5239

SVILUPPO NUOVO COMPARTO URBANO
INDUSTRIALE MT2a

Ditta proprietaria: RIVACOLD S.r.l.

Mattia Rossi
collaboratore esterno
Valeria Tagliavini
architetto

T3.B
RETE ACQUE BIANCHE

SUAP - Comune di Vallefoglia		
S012	C.A. Vescovi	
S012-PL-EG-2	M. Rossi	
Mar 2023	1:500	03