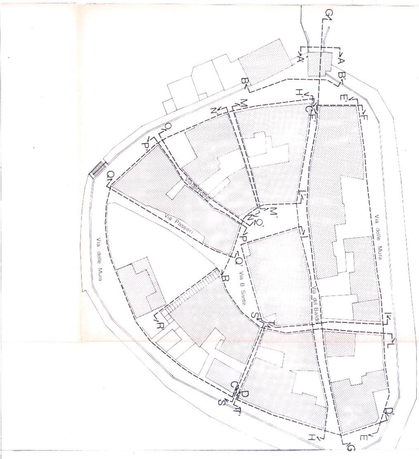

PPCS

COLBORDOLO - Montefabbri

Profili altimetrici di progetto

D2

Variante 6 - MARZO 1986

PROGETTISTA: Francesco LEONI Architetto
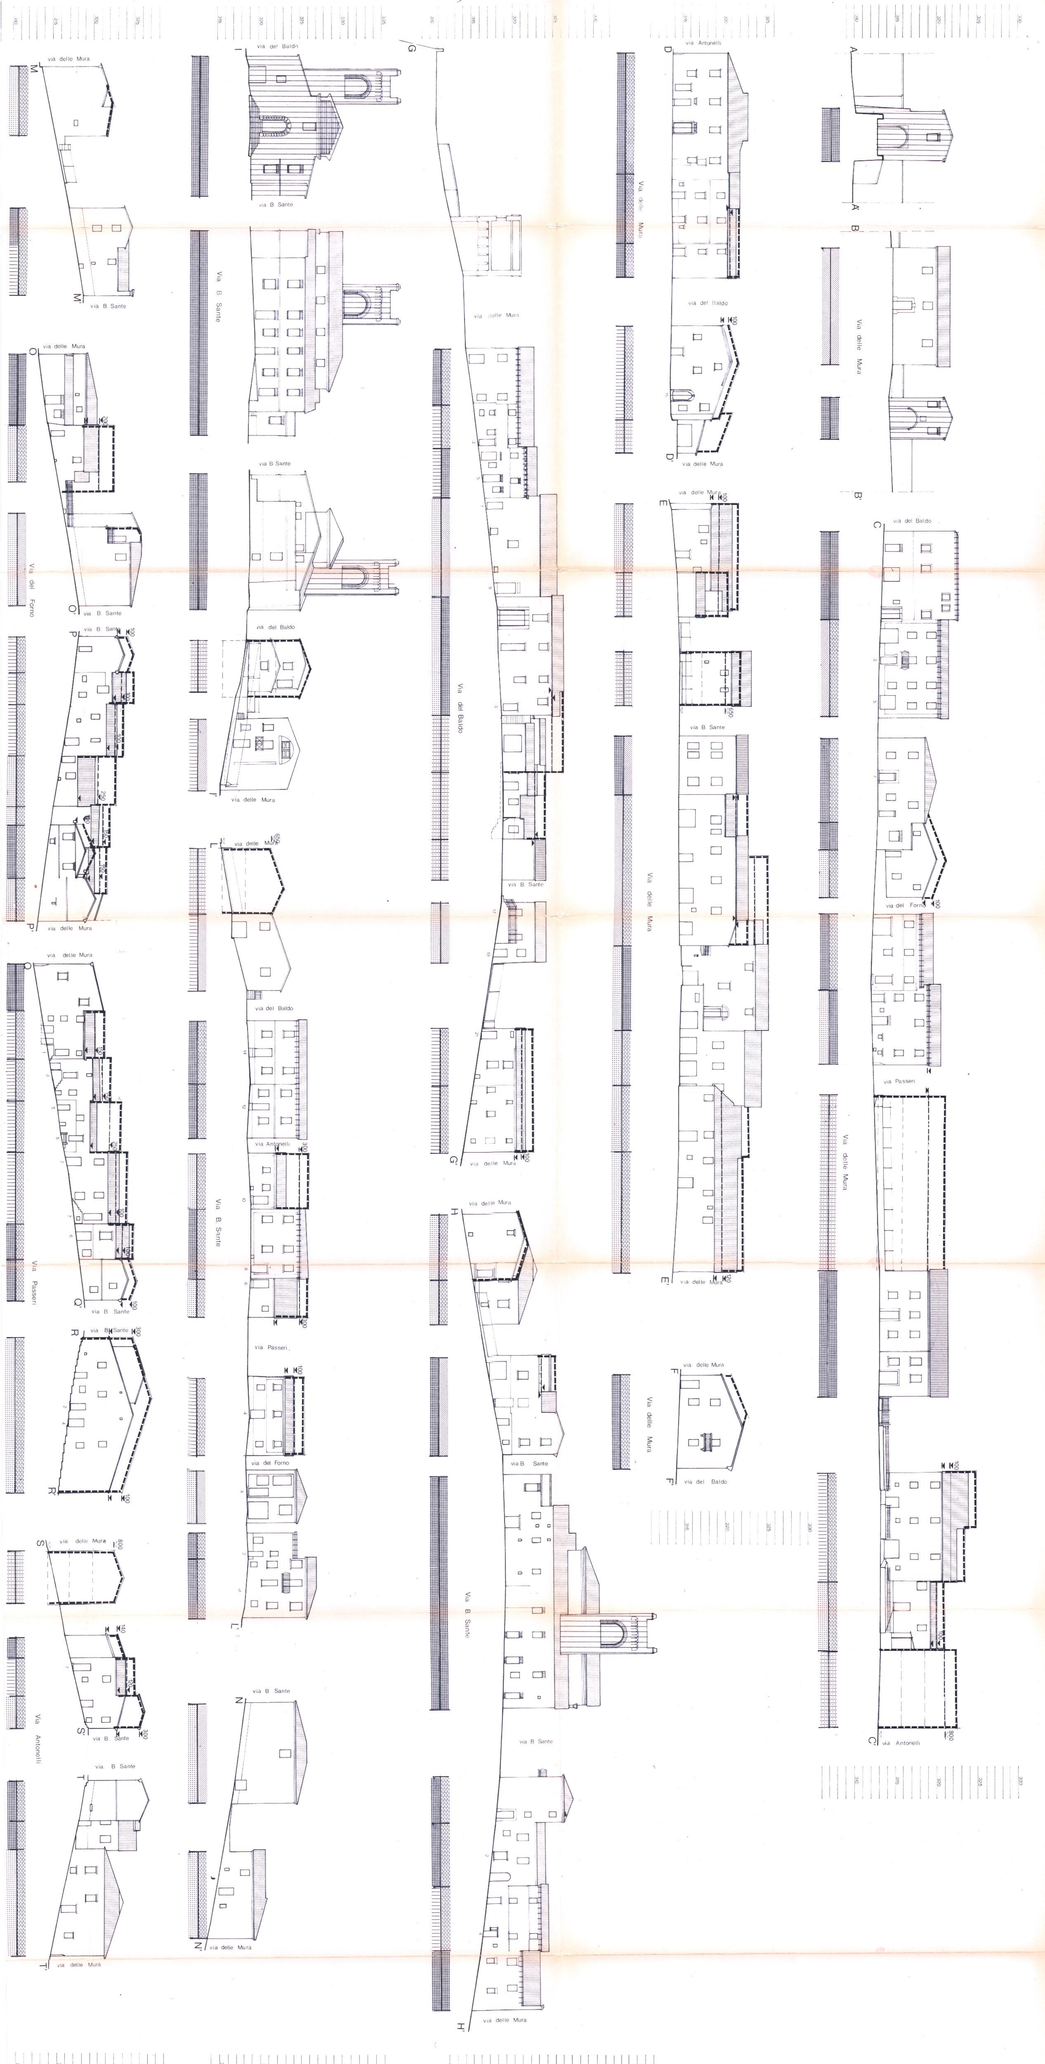
SCALA 1:200