

PROVINCIA DI PESARO E URBINO

CITTA' DI VALLEFOGLIA



Riferimento: Elaborato

P.7

**Azzonamento
TALACCHIO**

SCHEDA DI VARIANTE

N. 2

ai sensi art. 58 D.L. 112/2008 e s.m.i.
e art. 26-ter L.R. 34/1992

da zona "F1.a" (zona per attrezzature
di interesse generale) e zona "P"
(zona aparcheggio pubblico di progetto)
a G1 (zone per attrezzature di ricovero
controllato degli automezzi).


Il Responsabile SETTORE 4°

Ing. Lorenzo Gai

Elaborazione cartografica in G.I.S.

Ing. Filippo Cioppi

Scala grafica: **1:2.000**

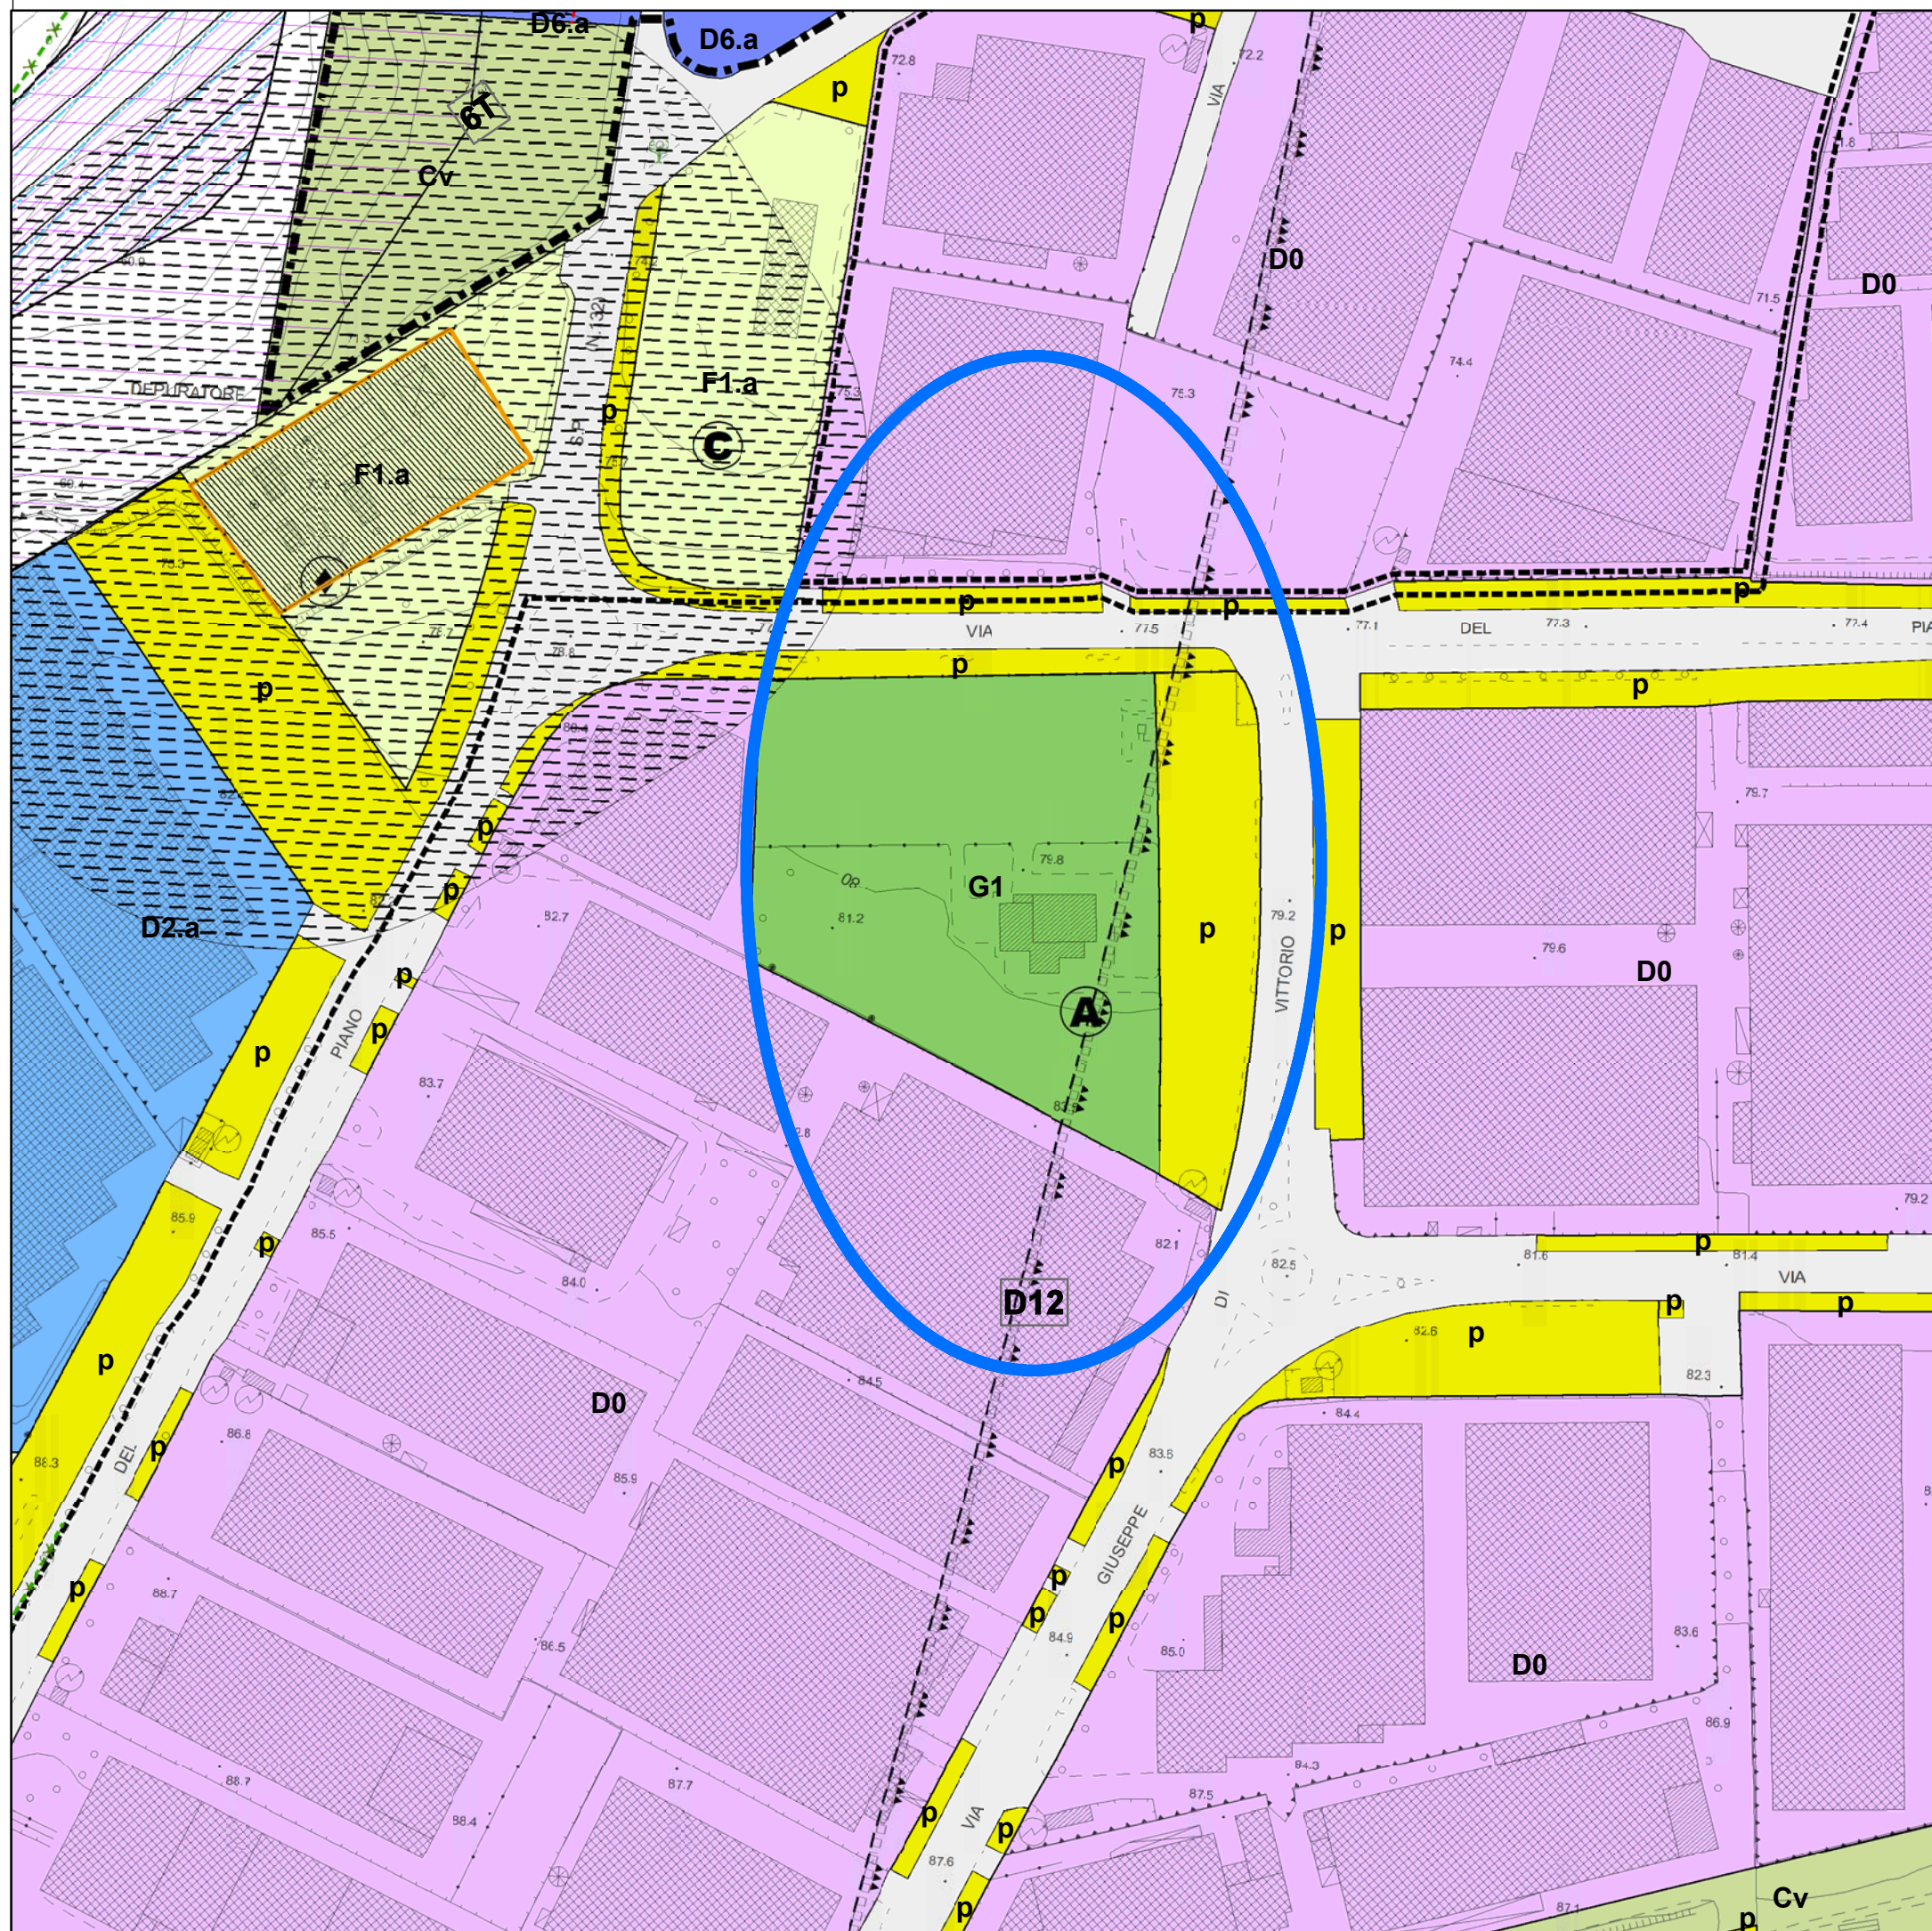

PROVINCIA DI PESARO E URBINO

CITTA' DI VALLEFOGLIA



Riferimento: Elaborato

P.7

**Azzonamento
TALACCHIO**

SCHEDA DI VARIANTE

N. 2

ai sensi art. 58 D.L. 112/2008 e s.m.i.
e art. 26-ter L.R. 34/1992

da zona "F1.a" (zona per attrezzature
di interesse generale) e zona "P"
(zona aparcheggio pubblico di progetto)
a G1 (zone per attrezzature di ricovero
controllato degli automezzi).

Il Responsabile SETTORE 4°

Ing. Lorenzo Gai

Elaborazione cartografica in G.I.S.

Ing. Filippo Cioppi

Scala grafica: **1:2.000**

