



# CITTA' DI VALLEFOGLIA

PROVINCIA di PESARO e URBINO

SETTORE 4

URBANISTICA E LAVORI PUBBLICI

**ALLEGATO 2**

**VARIANTI NON SOSTANZIALI AL PRG VIGENTE INDIVIDUATE IN ALCUNE SCHEDE GRAFICHE AI SENSI DEGLI ARTT. 15 COMMA 5 E 30 DELLA L.R. 34/1992.**

## ABACO DELLE VARIANTI \_ VIGENTI

Vallefoglia 09.07.2021



Il Tecnico comunale

Dott. Ing. Filippo Cioppi

Documento informatico firmato digitalmente ai sensi del D.Lgs n. 82/2005 il quale sostituisce il documento cartaceo e la firma autografa

Il Responsabile del Settore 5°

Dott. Ing. Lorenzo Gai

Documento informatico firmato digitalmente ai sensi del D.Lgs n. 82/2005 il quale sostituisce il documento cartaceo e la firma autografa.



PROVINCIA DI PESARO E URBINO

CITTA' DI VALLEFOGLIA



Riferimento: Elaborato

**P.3**

**Azzonamento  
Montecchio**

SCHEDA DI VARIANTE

**N. 1**

**da D3 a D3\***


Il Responsabile SETTORE 5°

Ing. Lorenzo Gai

Elaborazione cartografica in G.I.S.

Ing. Filippo Cioppi

Scala grafica: **1:2.000**

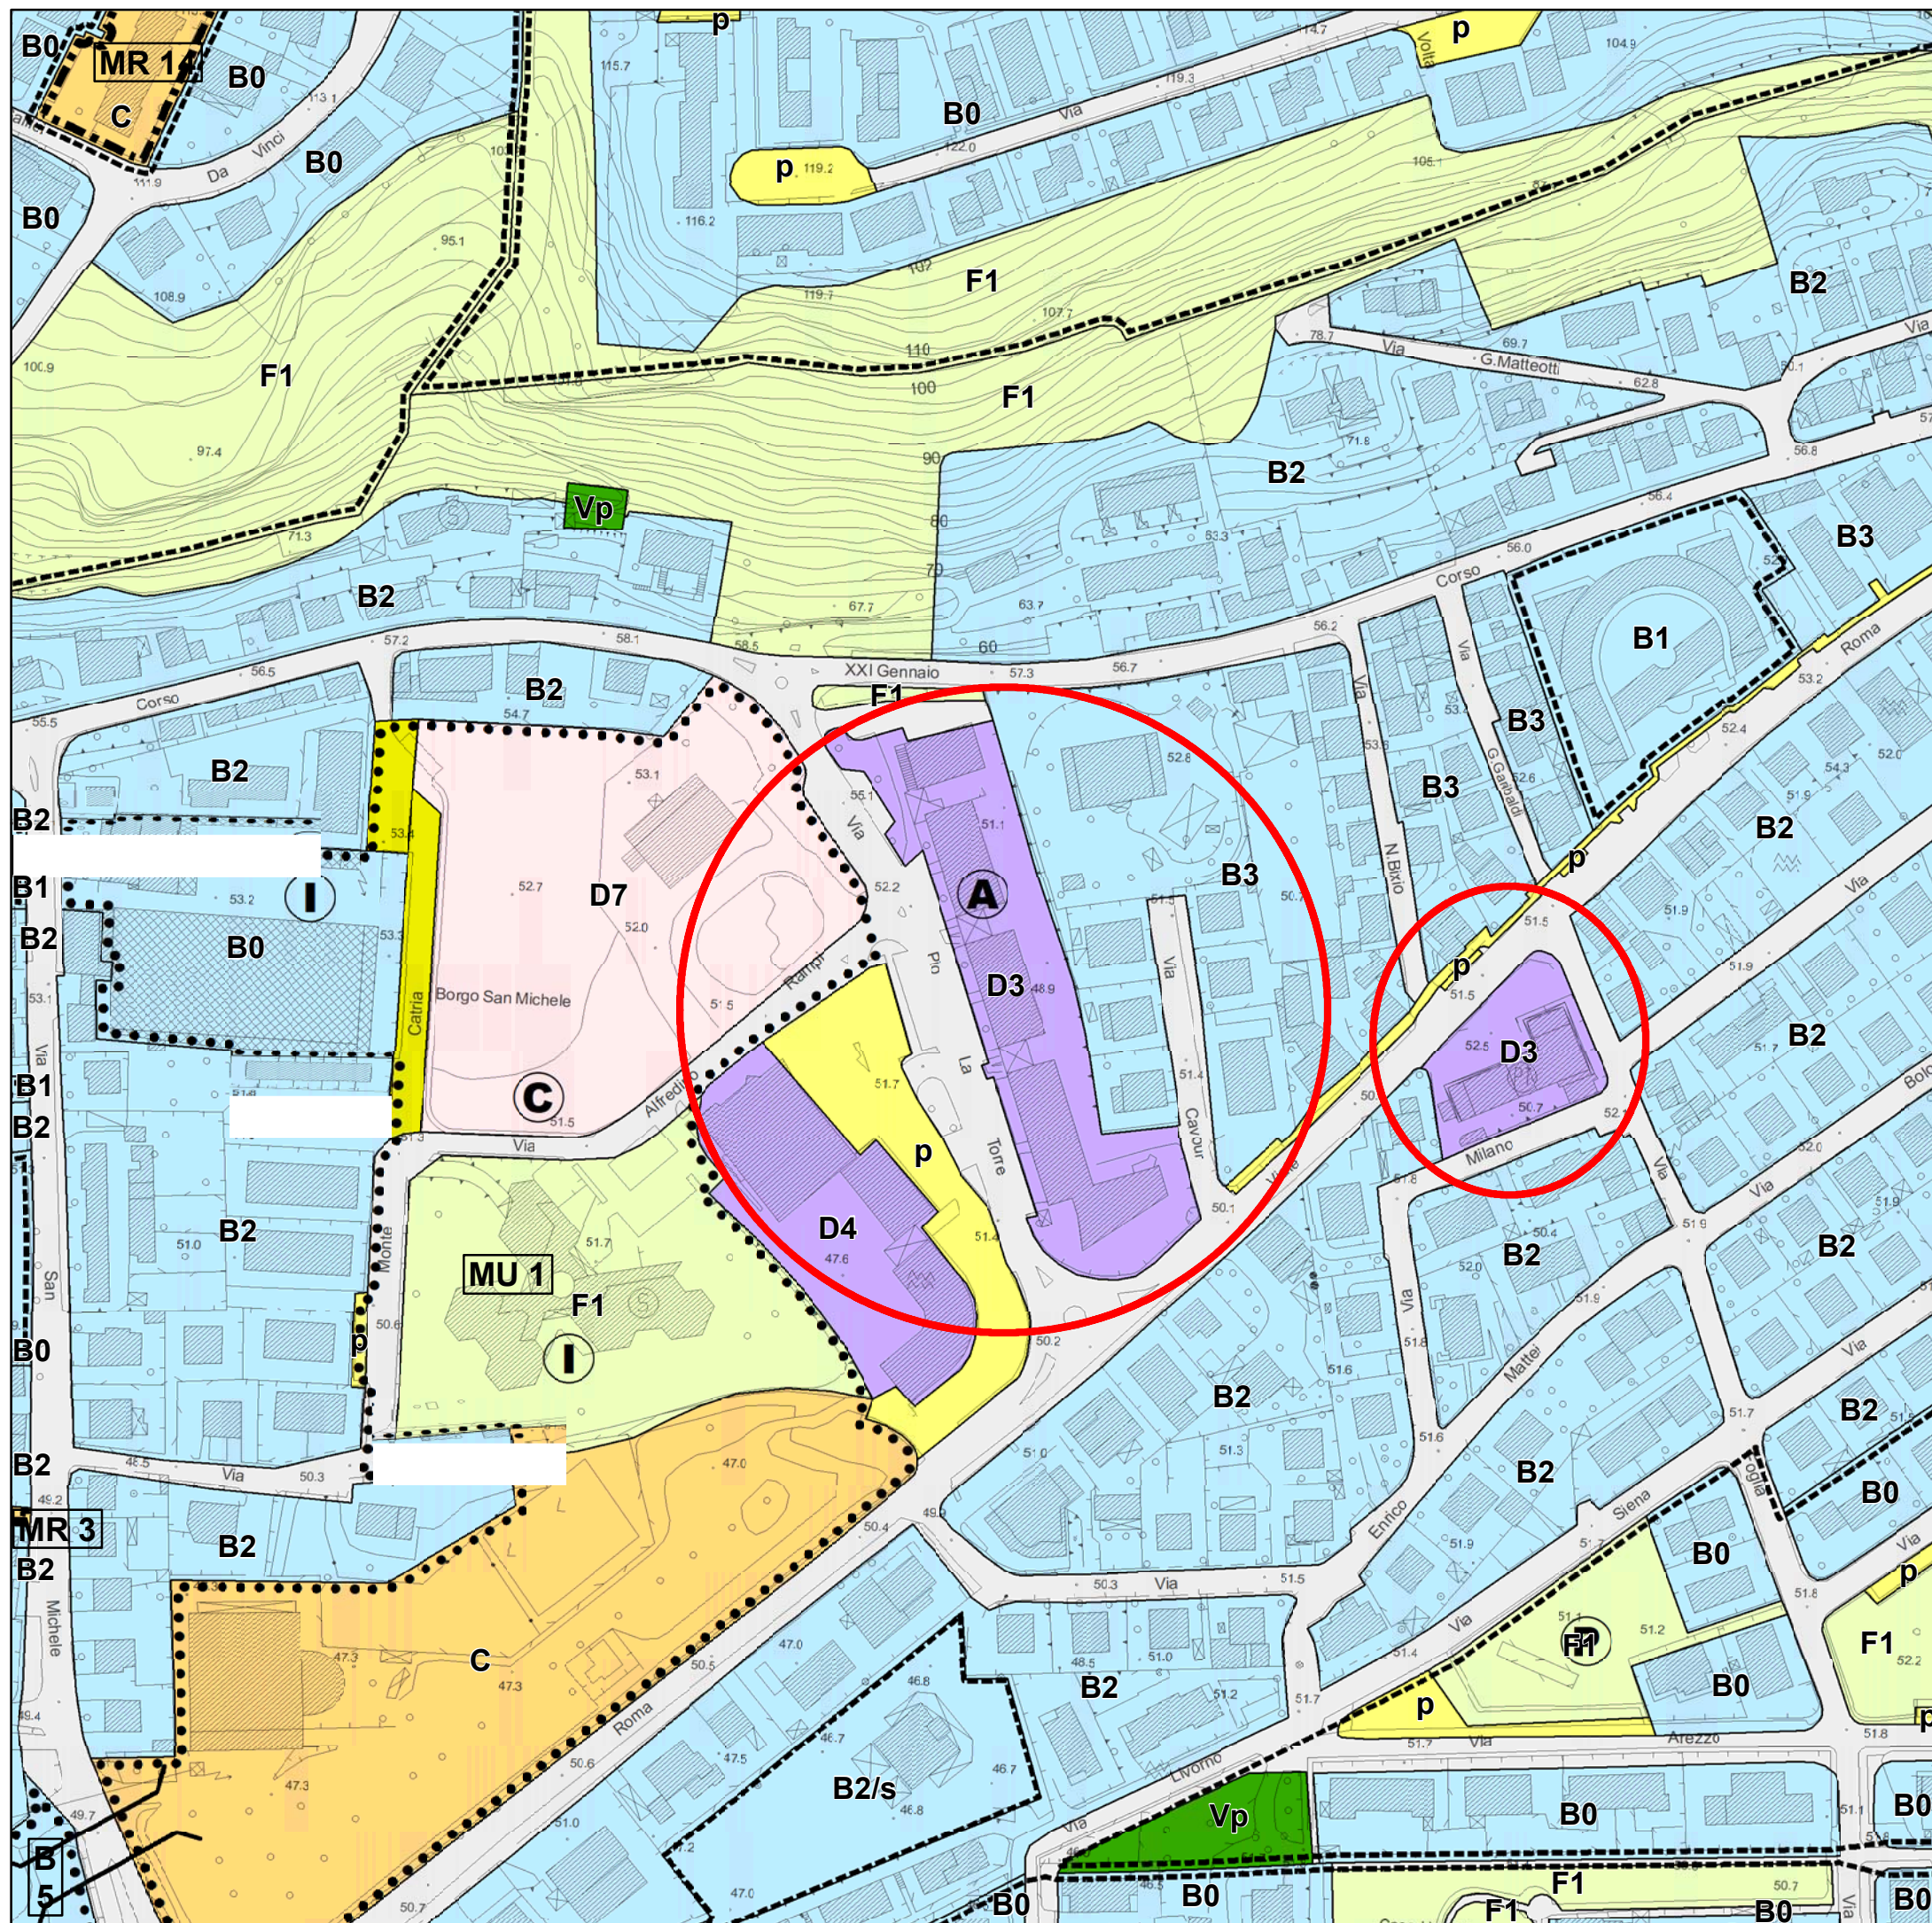



**PROVINCIA DI PESARO E URBINO****CITTA' DI VALLEFOGLIA**

**Riferimento: Elaborato**

## P.3

## Azzonamento Montecchio

## SCHEDA DI VARIANTE

# N. 1

**da D3 a D3\***


**Il Responsabile SETTORE 5°**

Ing. Lorenzo Gai

**Elaborazione cartografica in G.I.S.**

Ing. Filippo Cioppi

**Scala grafica: 1:2.000**

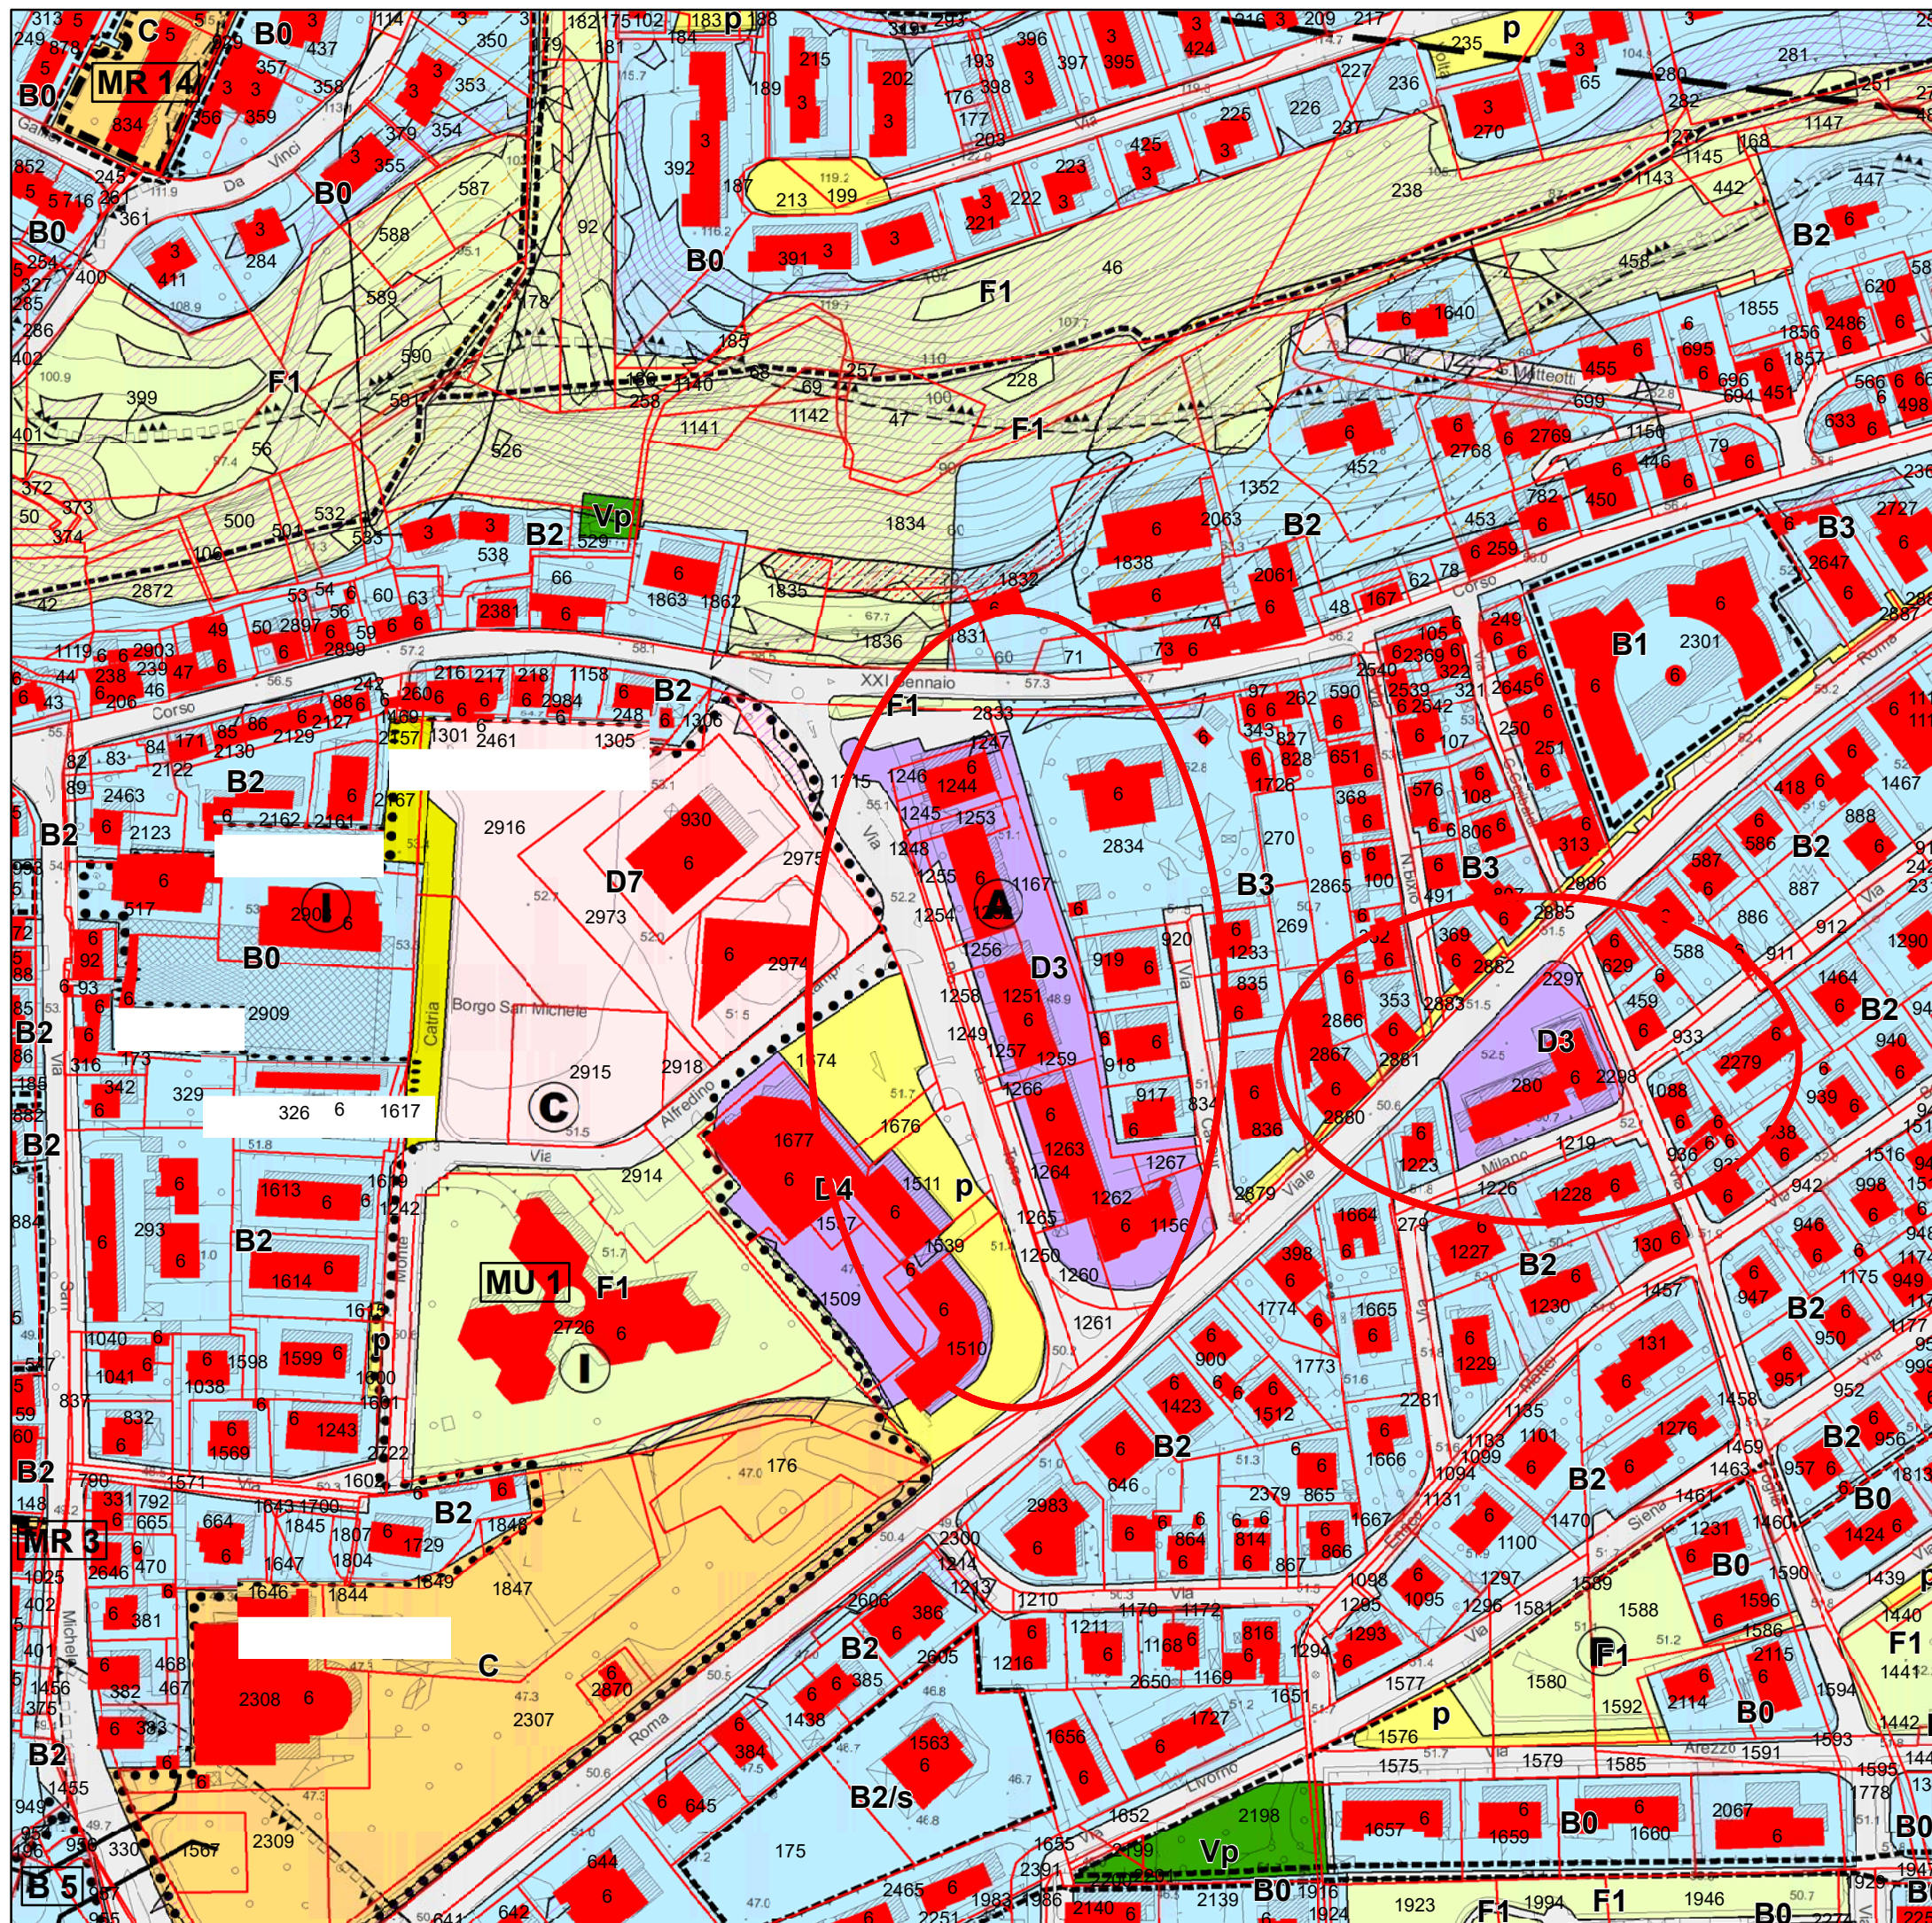



**Scala grafica: 1:2.000**



PROVINCIA DI PESARO E URBINO

CITTA' DI VALLEFOGLIA



Riferimento: Elaborato

**P.5**

**Azzonamento  
Morciola**

SCHEDA DI VARIANTE

**N. 3**

**6M da C a B0**

Il Responsabile SETTORE 5°

Ing. Lorenzo Gai

Elaborazione cartografica in G.I.S.

Ing. Filippo Cioppi

Scala grafica: **1:2.000**





PROVINCIA DI PESARO E URBINO

CITTA' DI VALLEFOGLIA



Riferimento: Elaborato

**P.5**

**Azzonamento  
Bottega**

SCHEDA DI VARIANTE

**N. 6**

**6B da C a B0**


Il Responsabile SETTORE 5°

Ing. Lorenzo Gai

Elaborazione cartografica in G.I.S.

Ing. Filippo Cioppi

Scala grafica: **1:2.000**

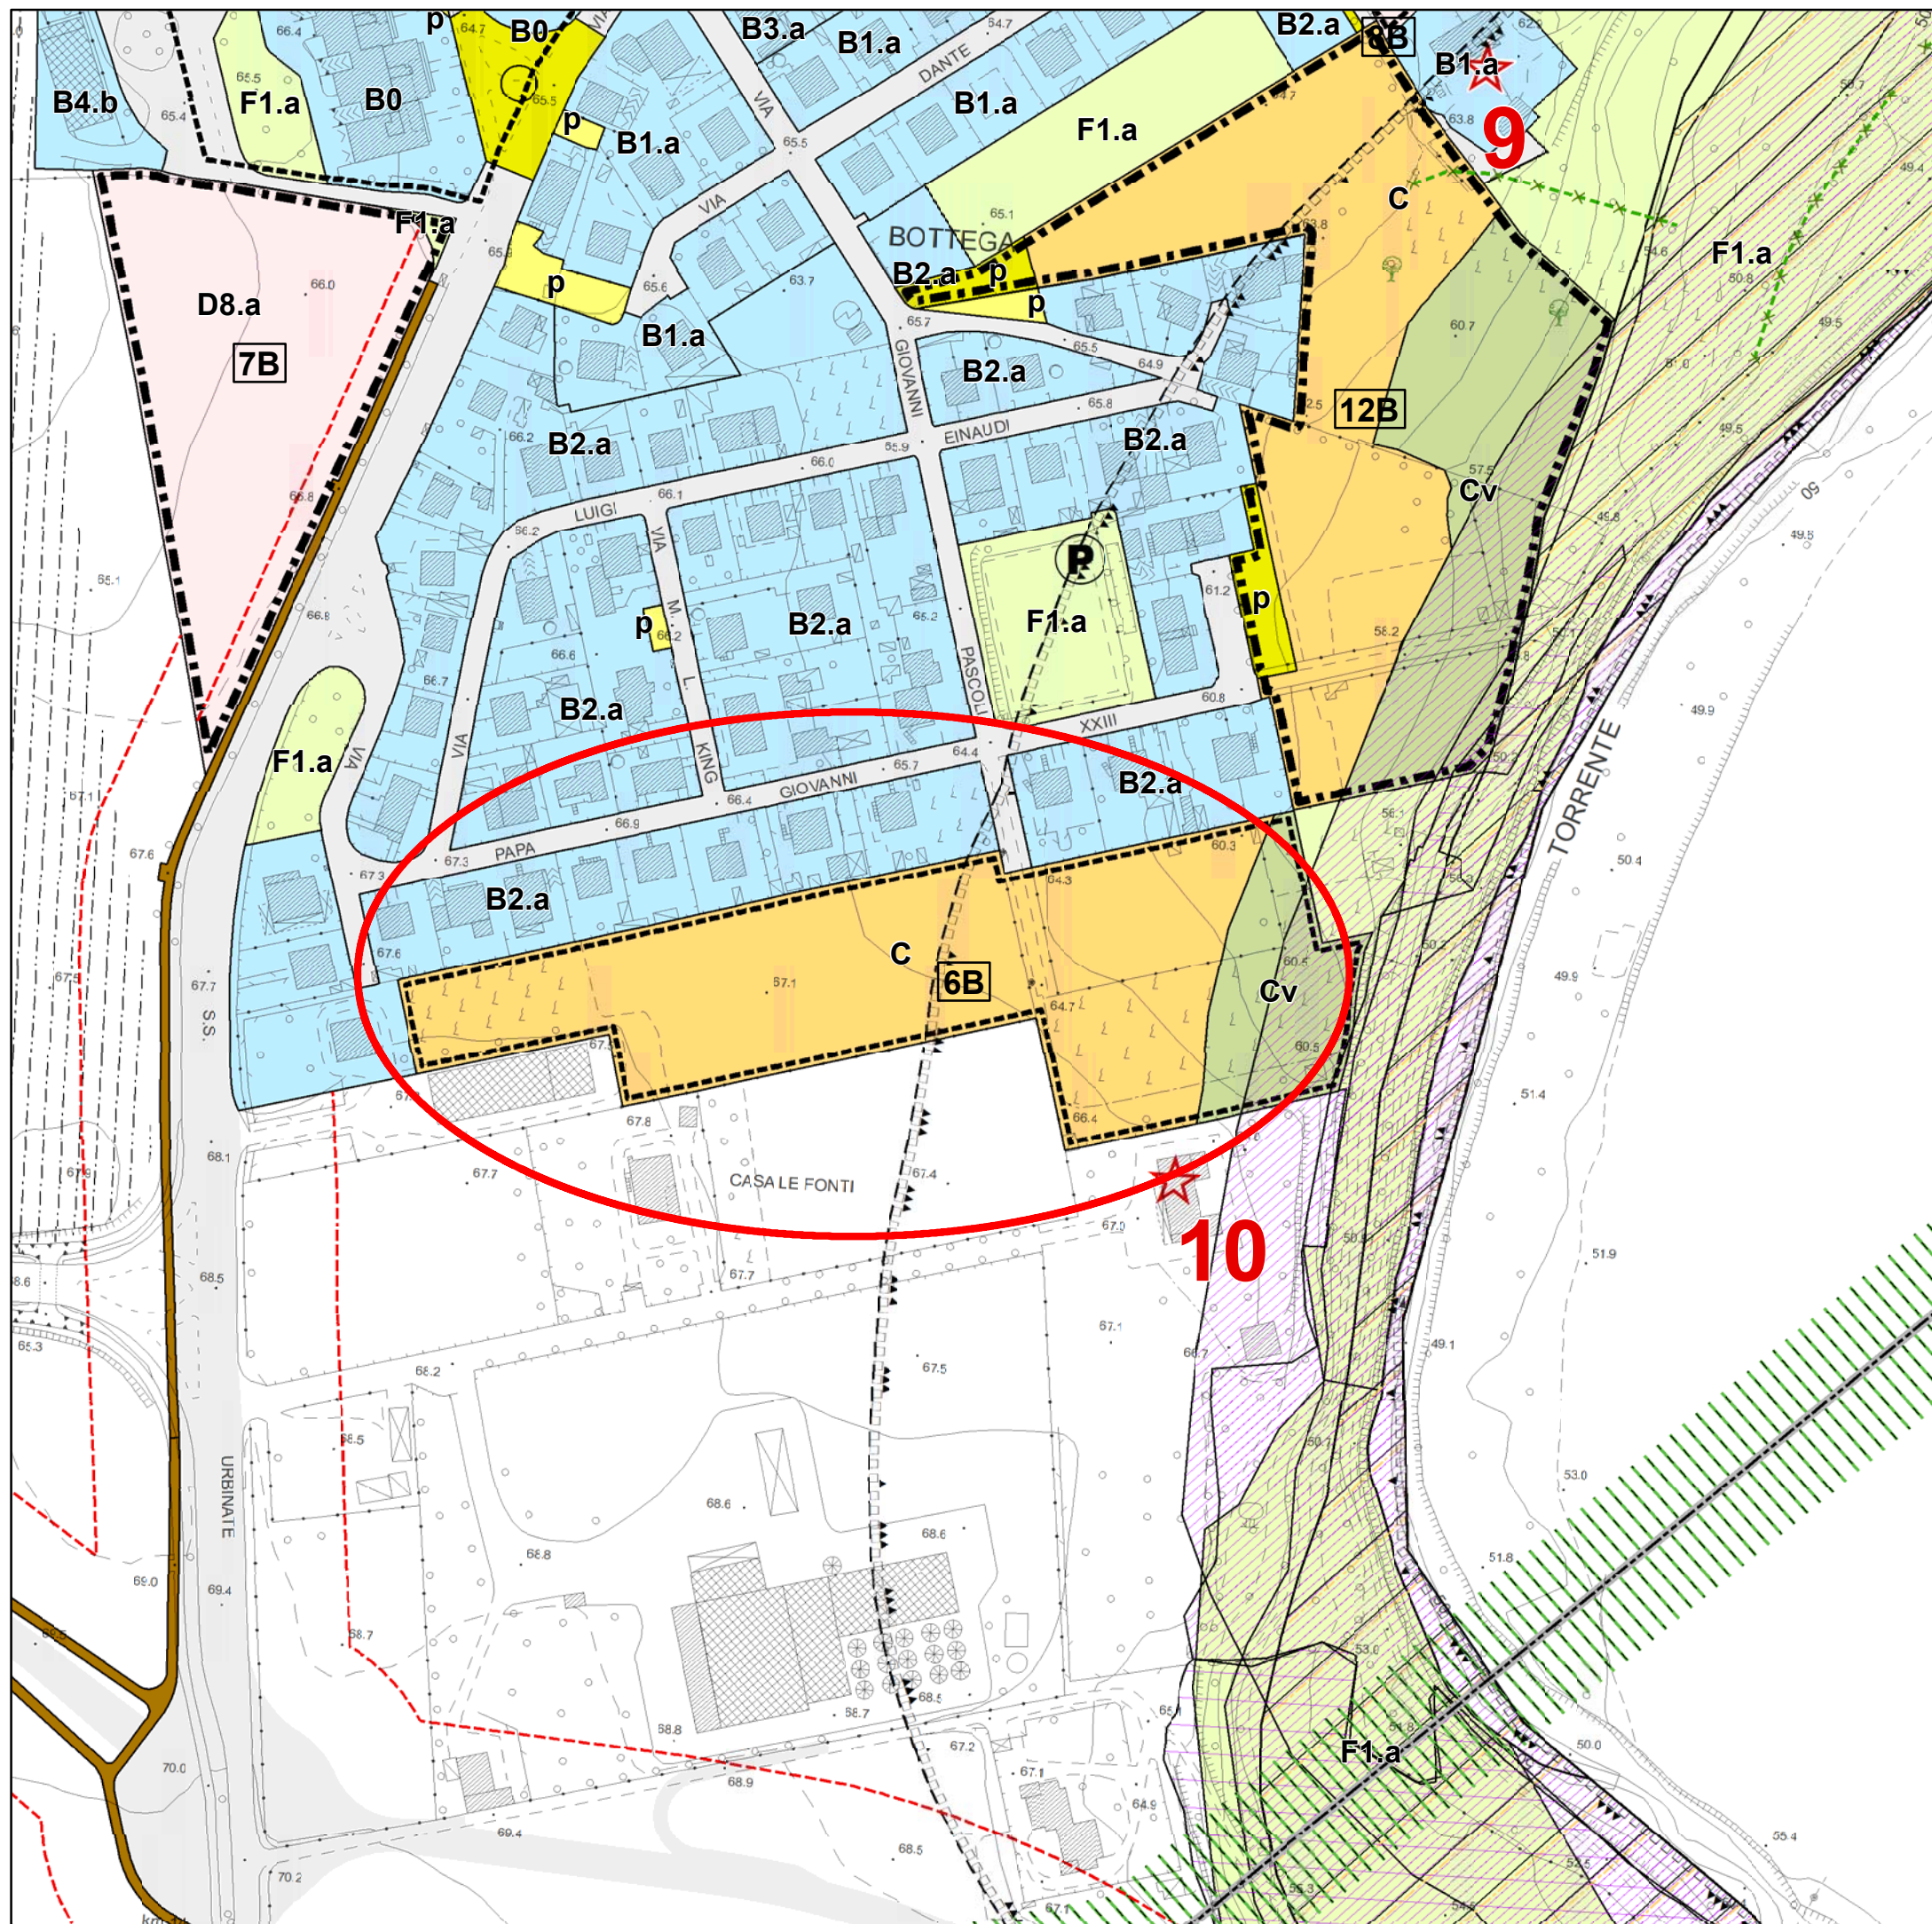



PROVINCIA DI PESARO E URBINO

CITTA' DI VALLEFOGLIA



Riferimento: Elaborato

**P.5**

**Azzonamento  
Bottega**

SCHEDA DI VARIANTE

**N. 6**

**6B da C a B0**


Il Responsabile SETTORE 5°

Ing. Lorenzo Gai

Elaborazione cartografica in G.I.S.

Ing. Filippo Cioppi

Scala grafica: **1:2.000**

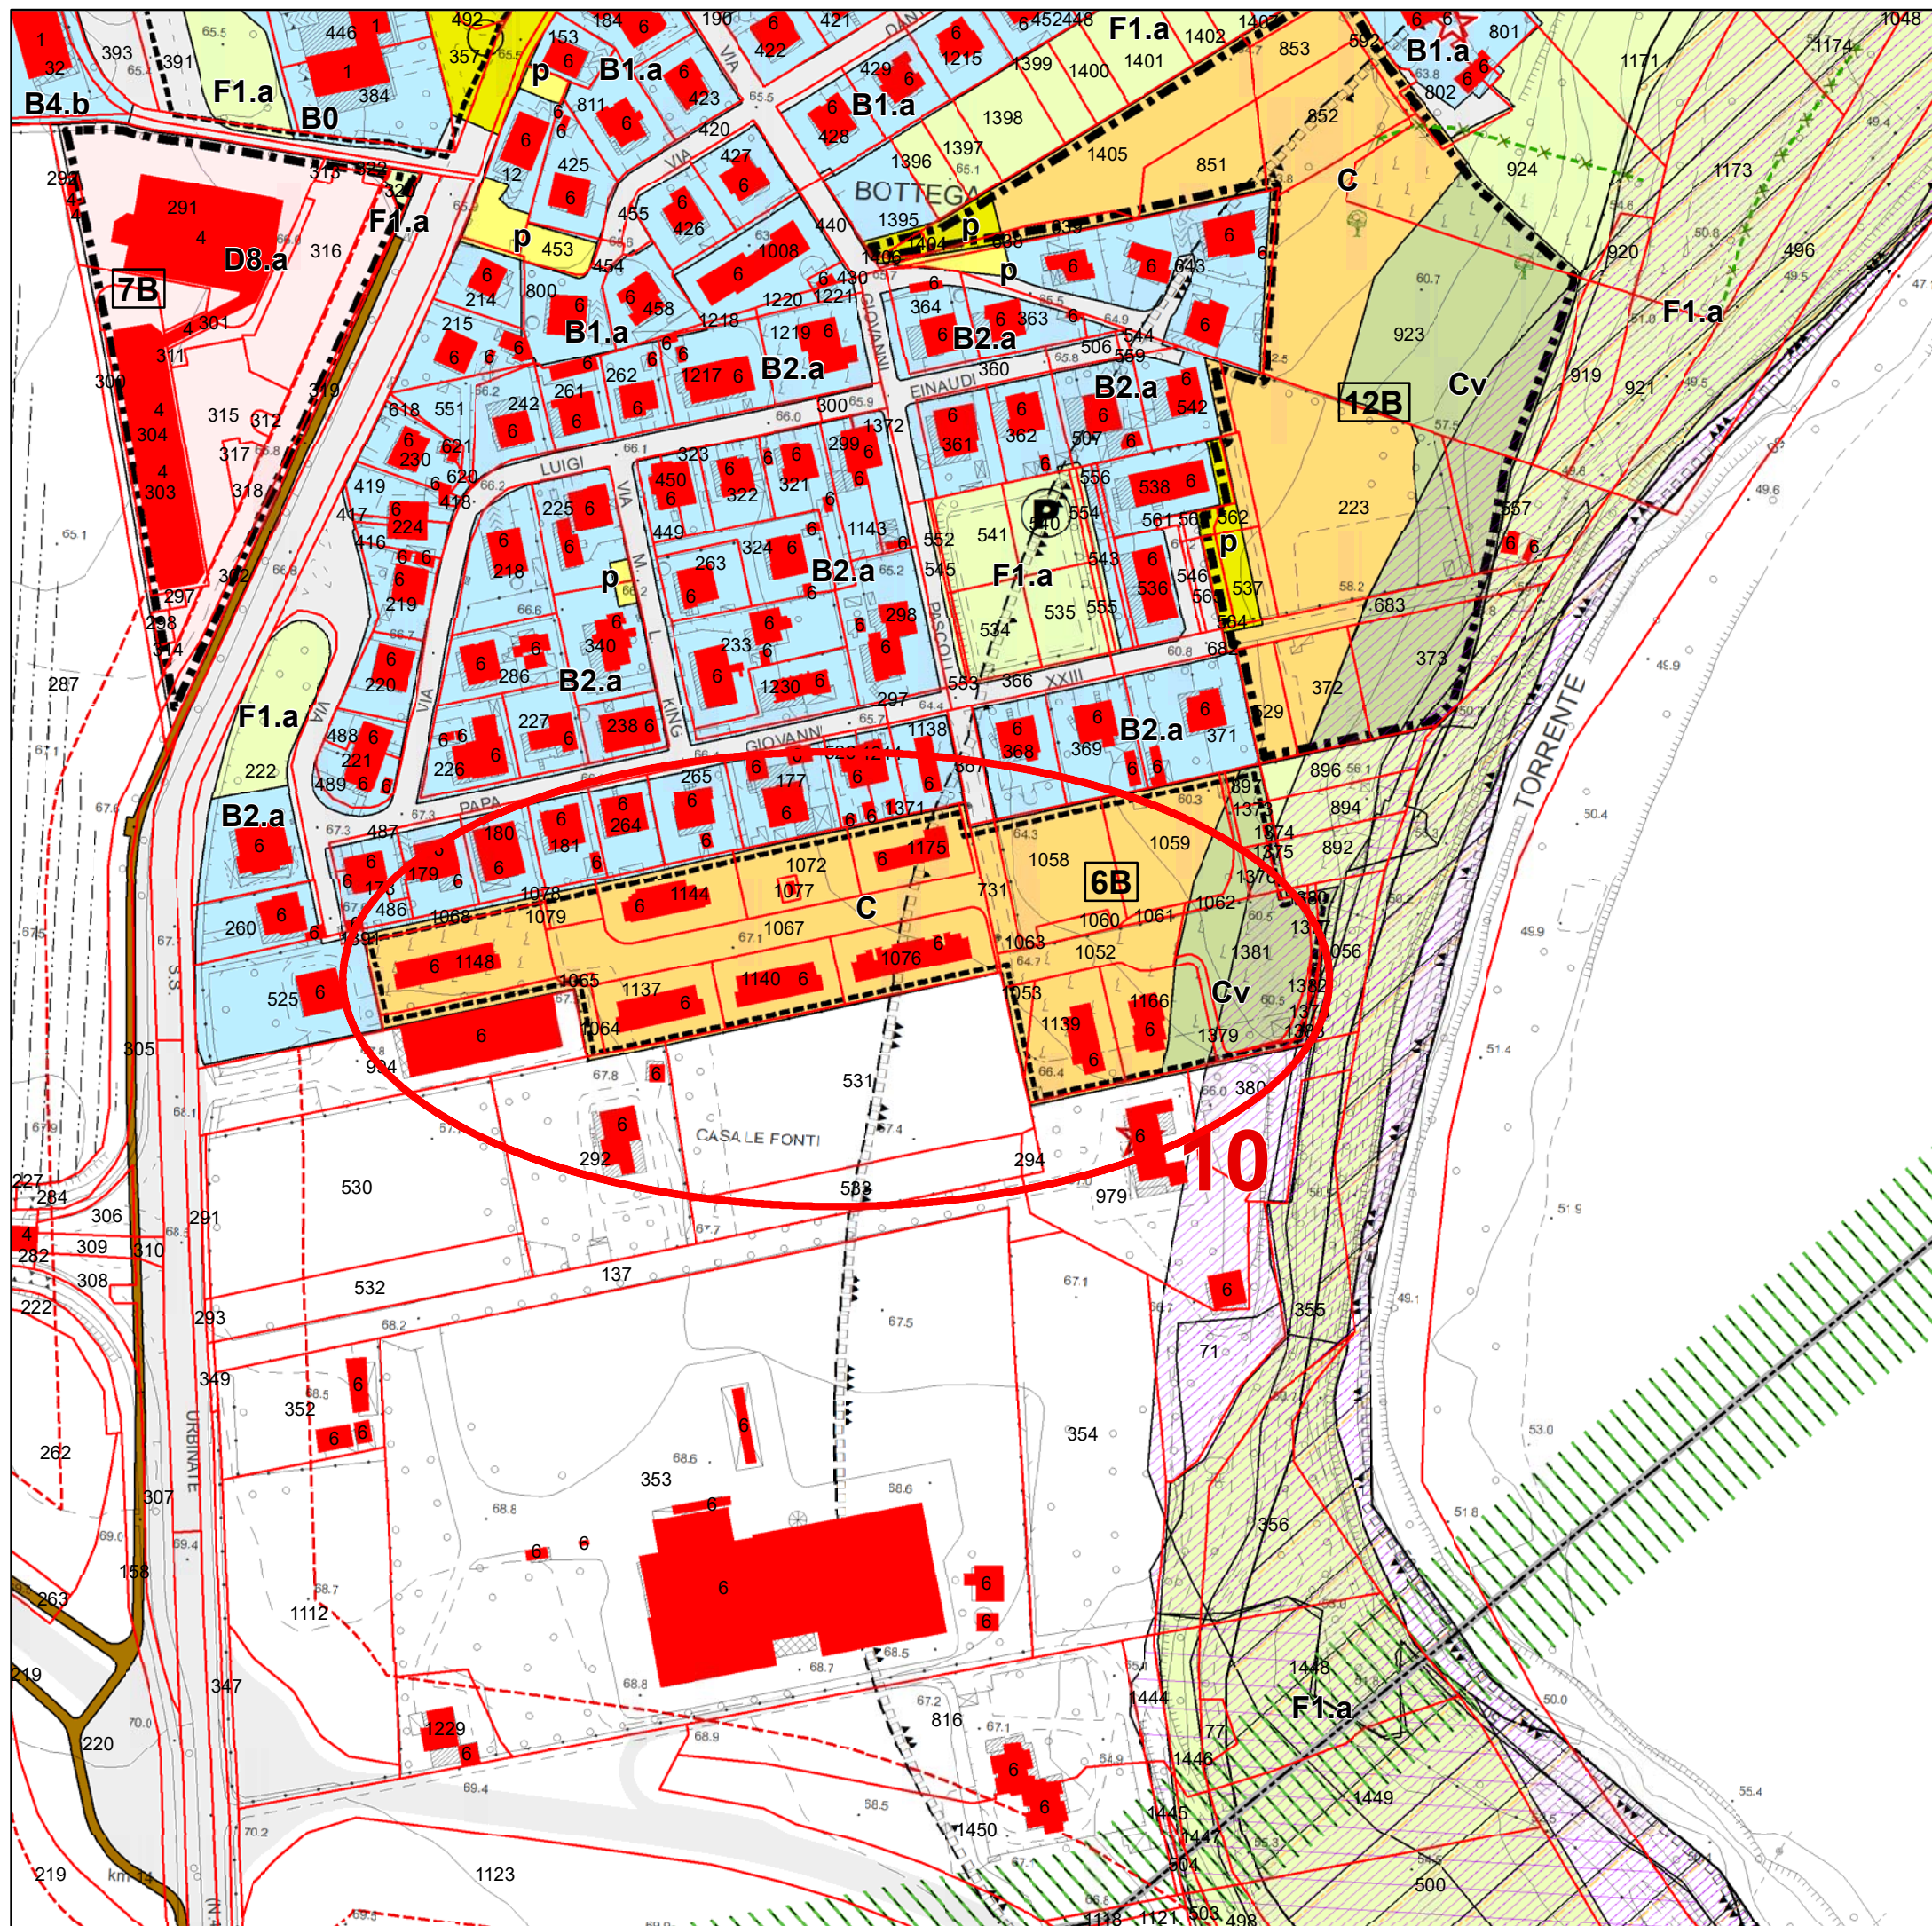



PROVINCIA DI PESARO E URBINO

CITTA' DI VALLEFOGLIA



Riferimento: Elaborato

**P.3**

**Azzonamento  
Montecchio**

SCHEDA DI VARIANTE

**N. 7**

fascia di rispetto stradale  
in B4/s


Il Responsabile SETTORE 5°

Ing. Lorenzo Gai

Elaborazione cartografica in G.I.S.

Ing. Filippo Cioppi

Scala grafica: **1:2.000**

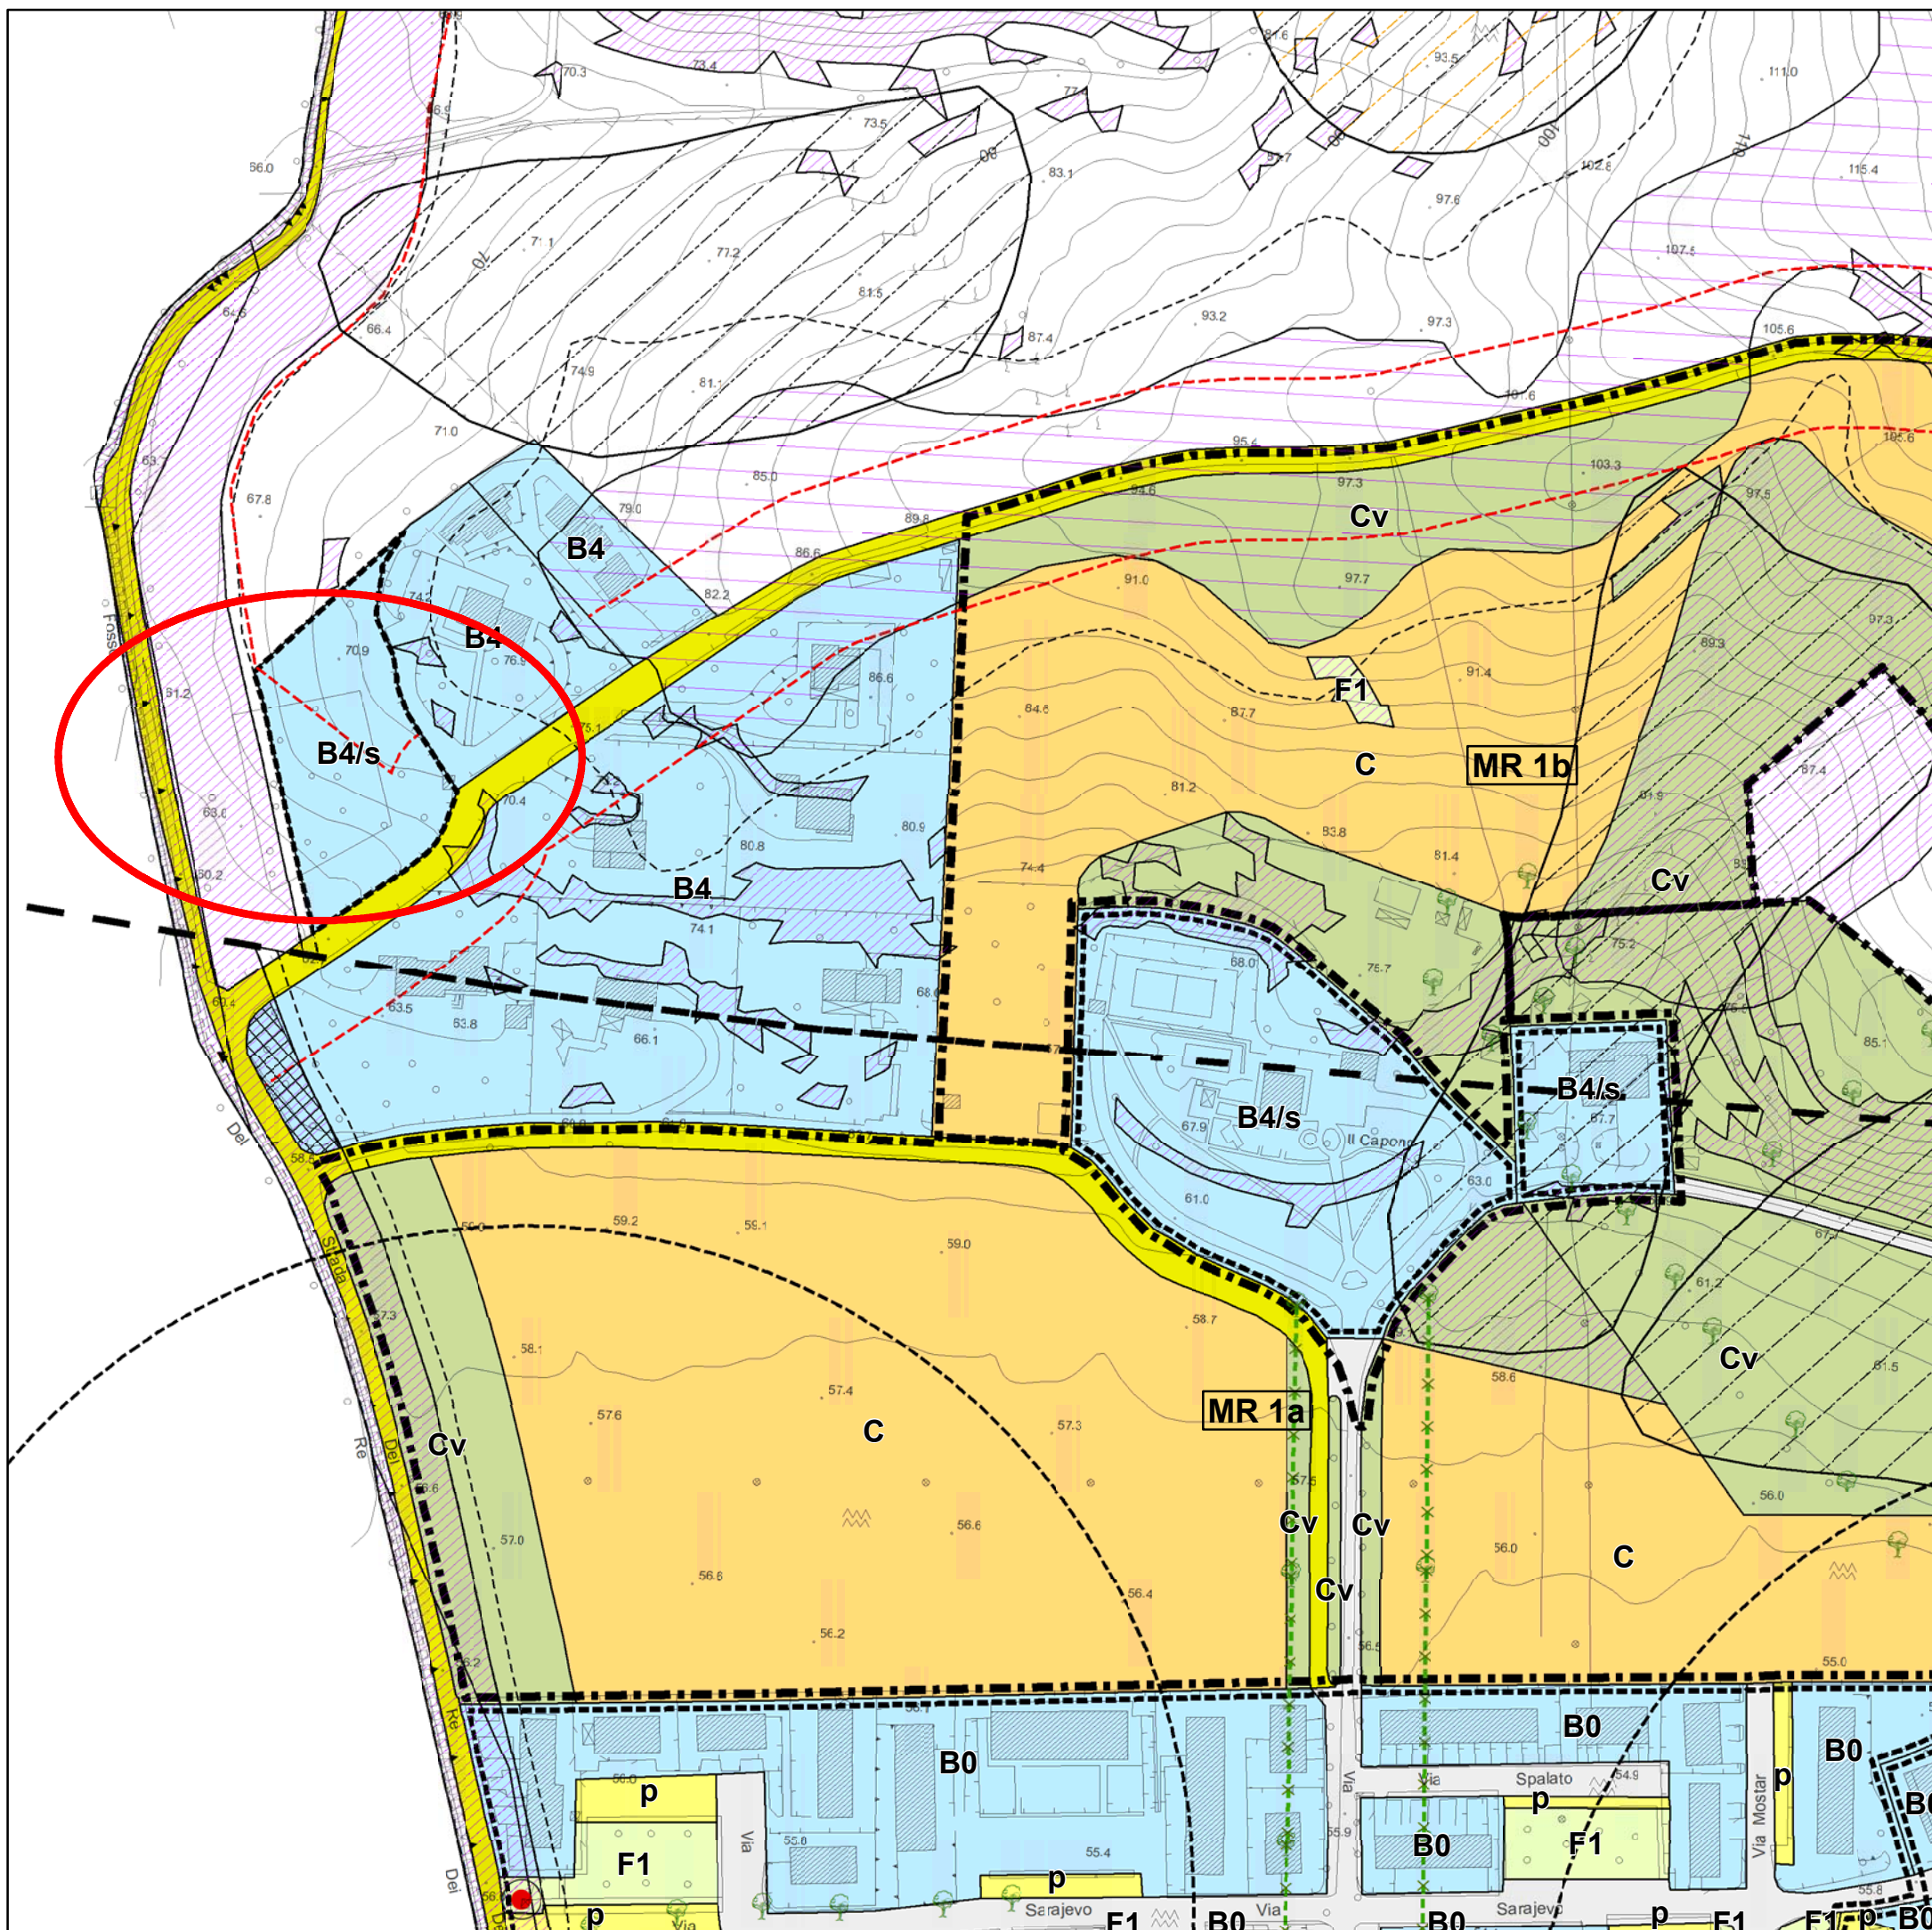



PROVINCIA DI PESARO E URBINO

CITTA' DI VALLEFOGLIA



Riferimento: Elaborato

**P.3**

**Azzonamento  
Montecchio**

SCHEDA DI VARIANTE

**N. 7**

**fascia di rispetto stradale  
in B4/s**


Il Responsabile SETTORE 5°

Ing. Lorenzo Gai

Elaborazione cartografica in G.I.S.

Ing. Filippo Cioppi

Scala grafica: **1:2.000**

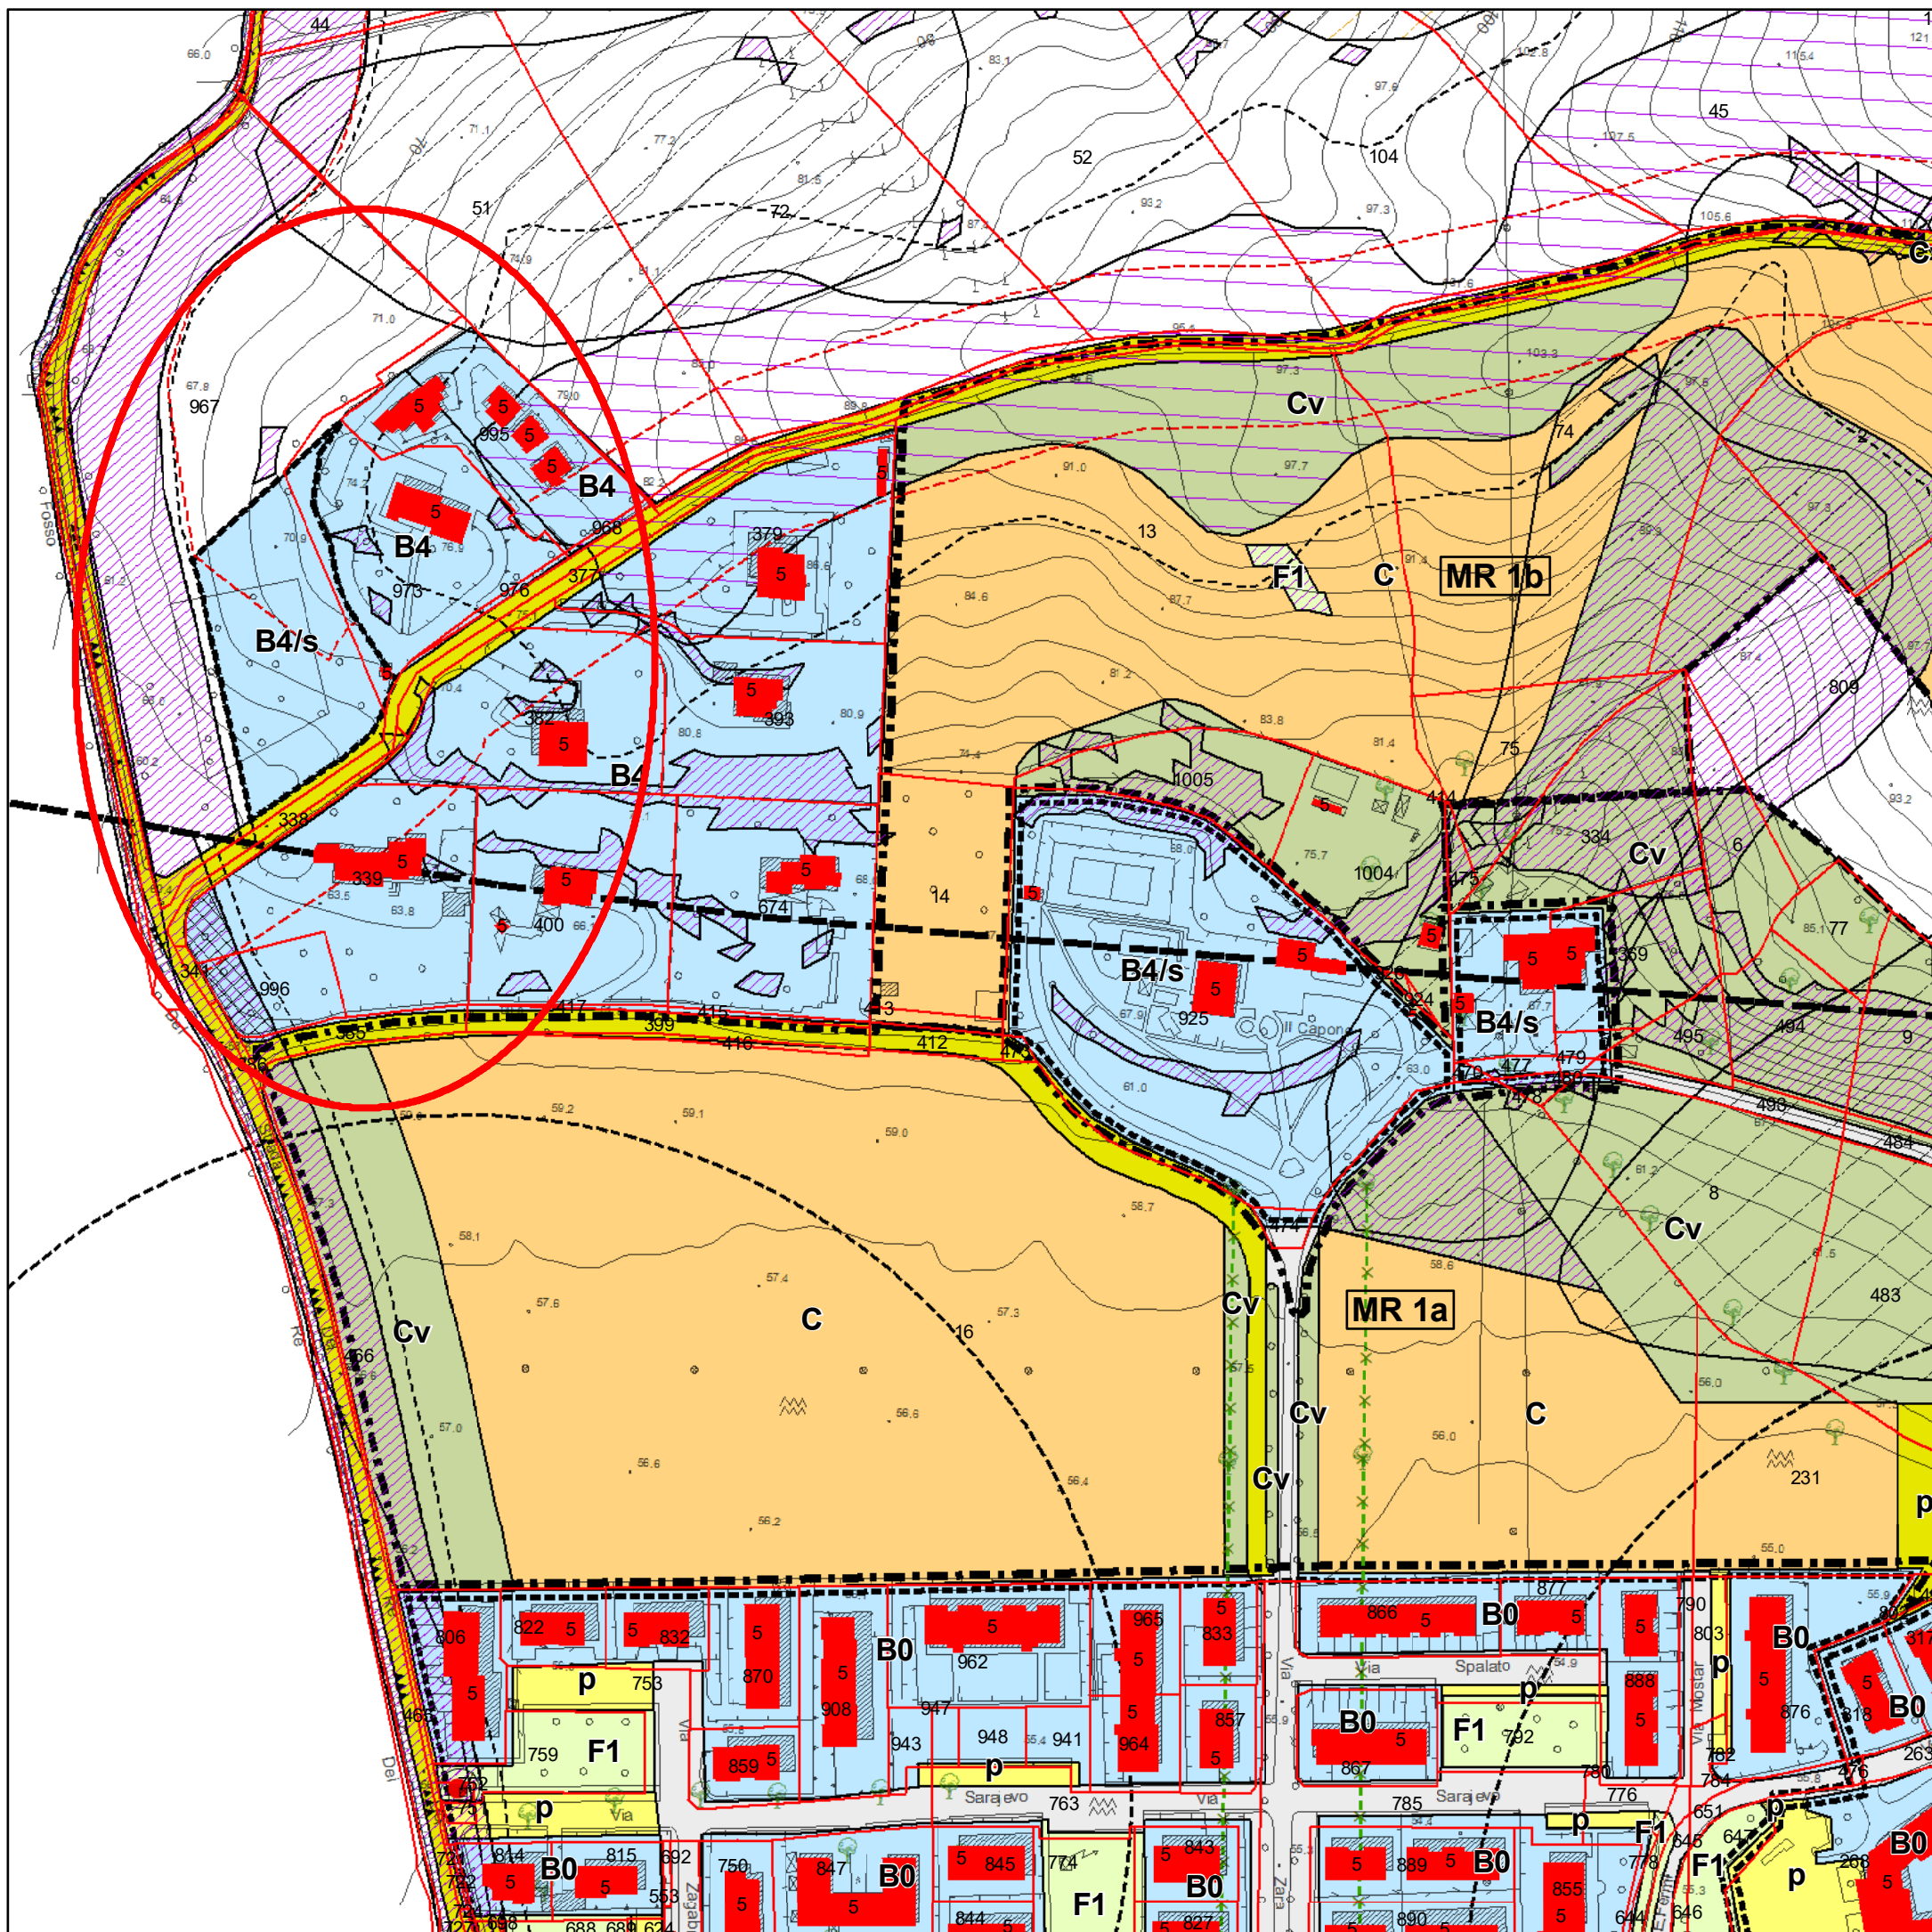



PROVINCIA DI PESARO E URBINO

CITTA' DI VALLEFOGLIA



Riferimento: Elaborato

**P.5**

**Azzonamento  
Bottega**

SCHEDA DI VARIANTE

**N. 8**

fascia di rispetto stradale  
in B2.a esistente


Il Responsabile SETTORE 5°

Ing. Lorenzo Gai

Elaborazione cartografica in G.I.S.

Ing. Filippo Cioppi

Scala grafica: **1:2.000**

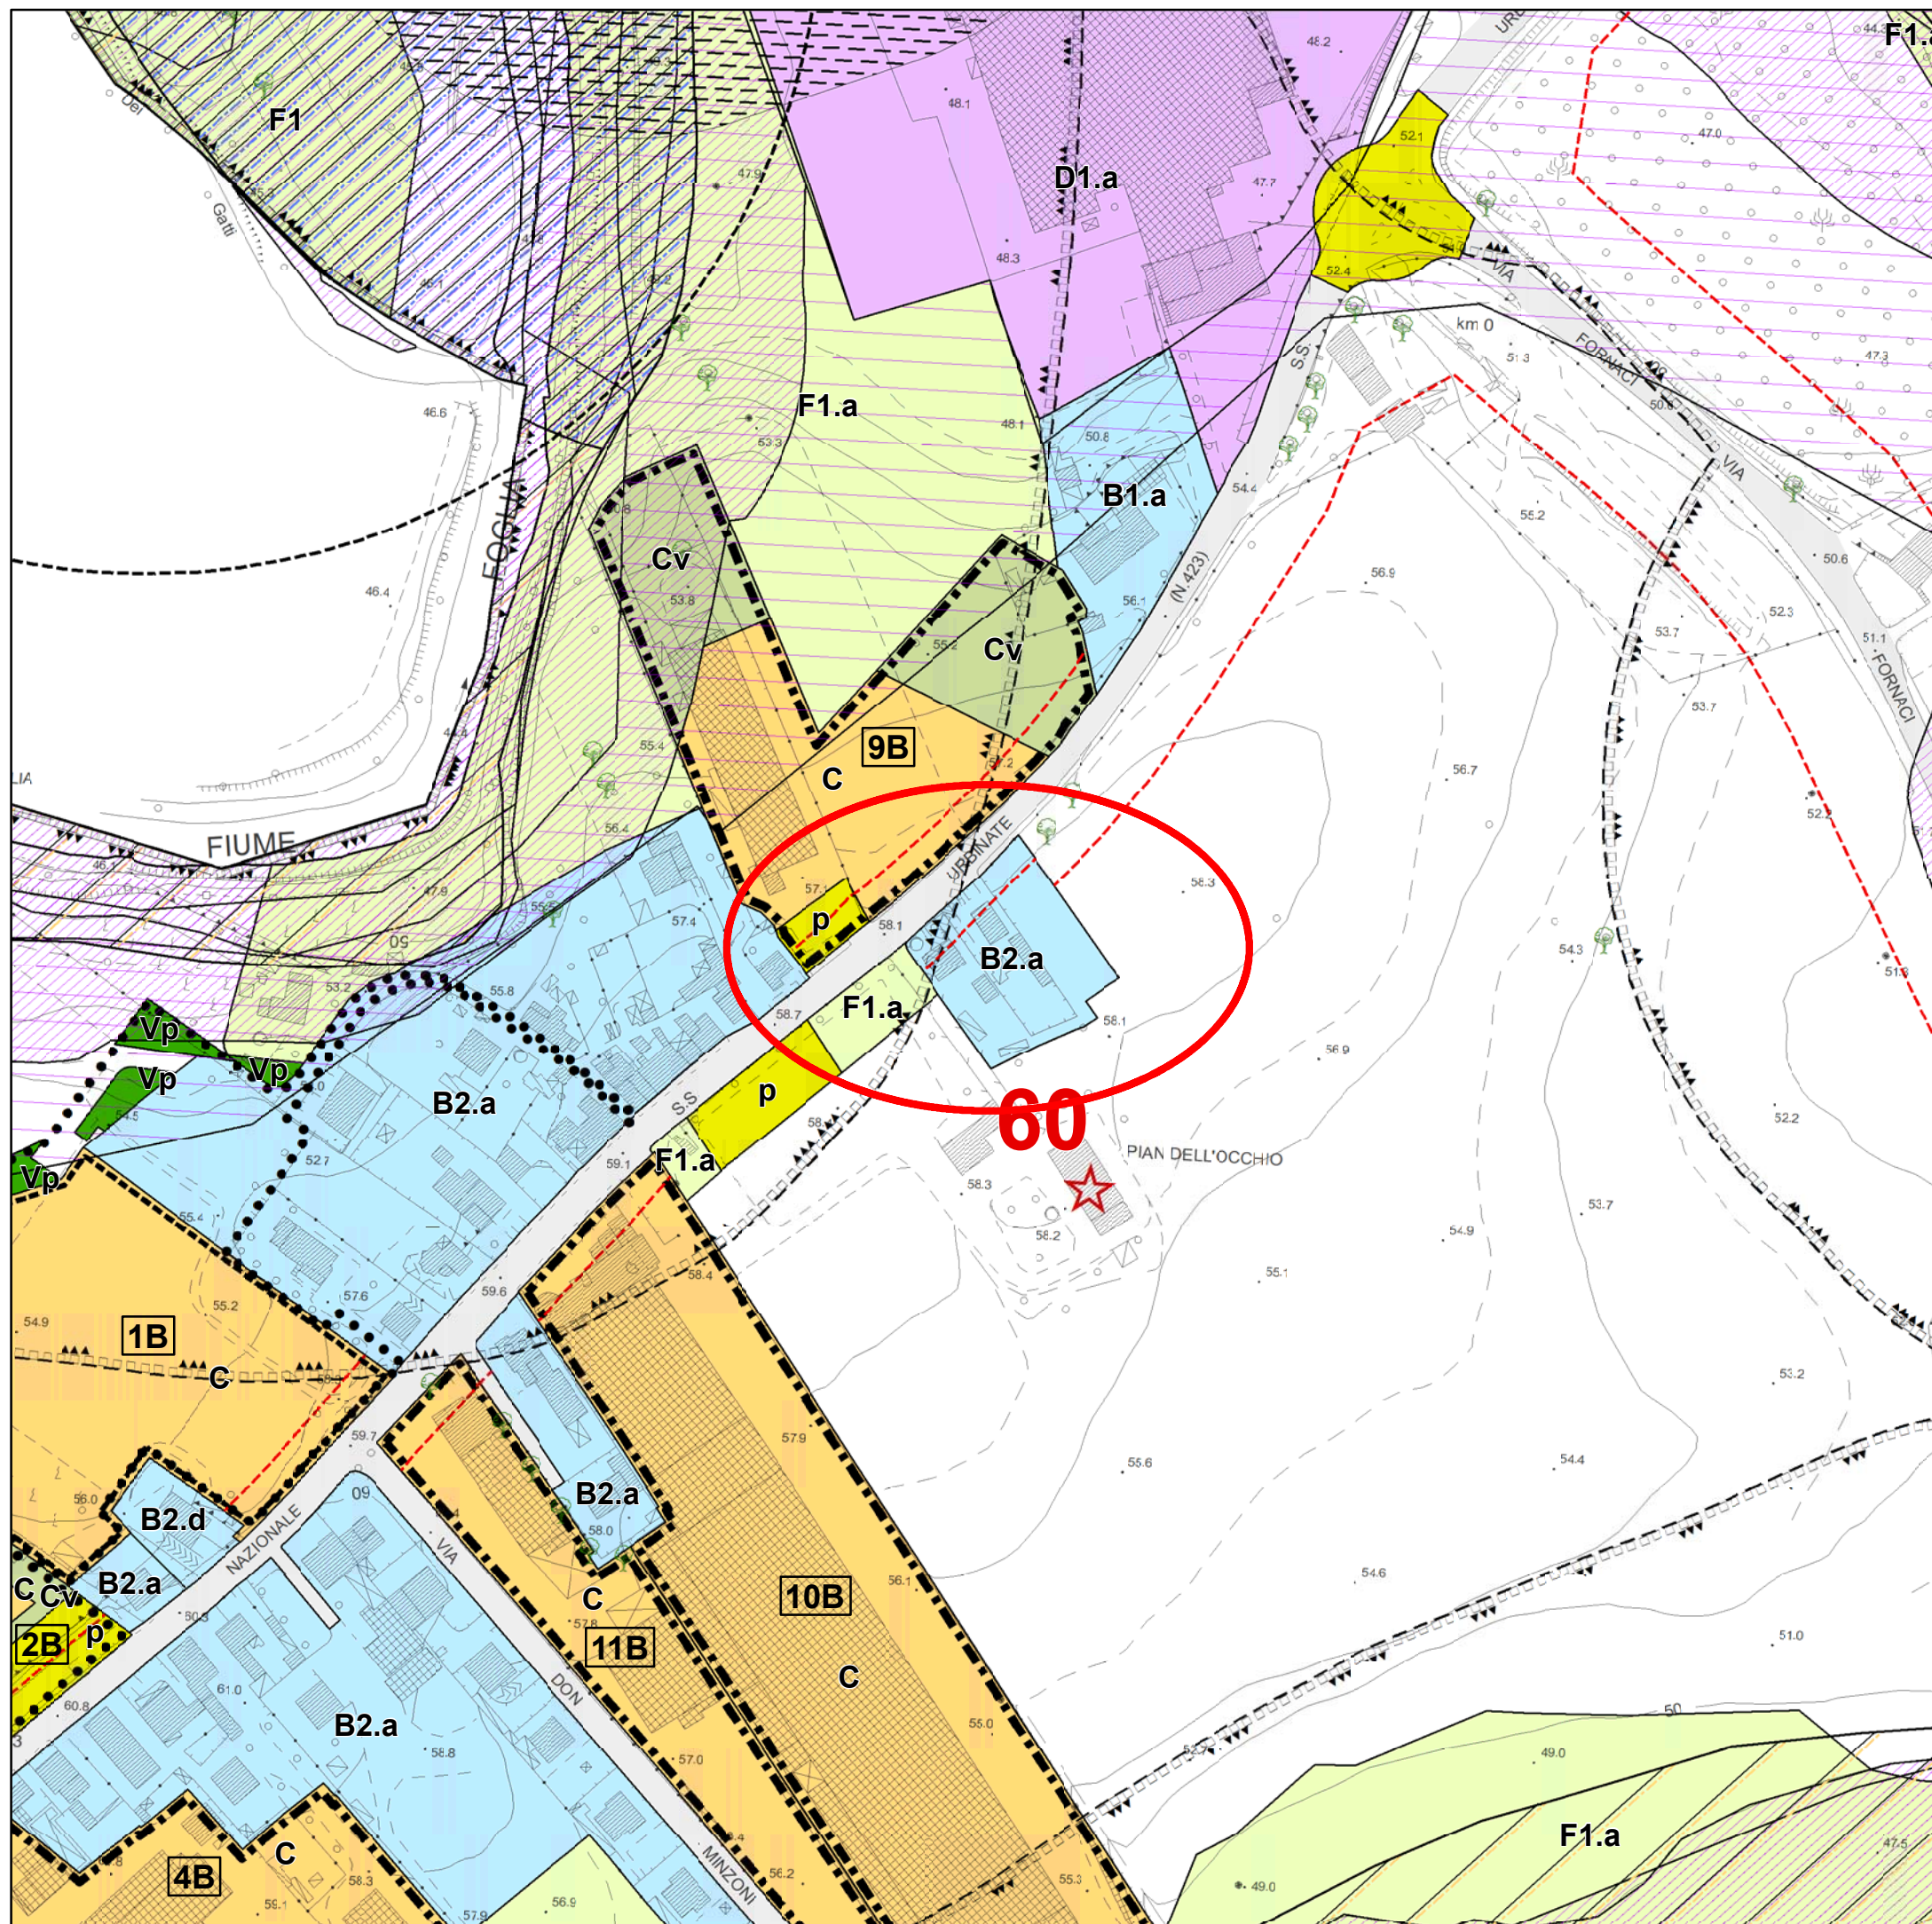



PROVINCIA DI PESARO E URBINO

CITTA' DI VALLEFOGLIA



Riferimento: Elaborato

**P.5**

**Azzonamento  
Bottega**

SCHEDA DI VARIANTE

**N. 8**

fascia di rispetto stradale  
in B2.a esistente


Il Responsabile SETTORE 5°

Ing. Lorenzo Gai

Elaborazione cartografica in G.I.S.

Ing. Filippo Cioppi

Scala grafica: **1:2.000**

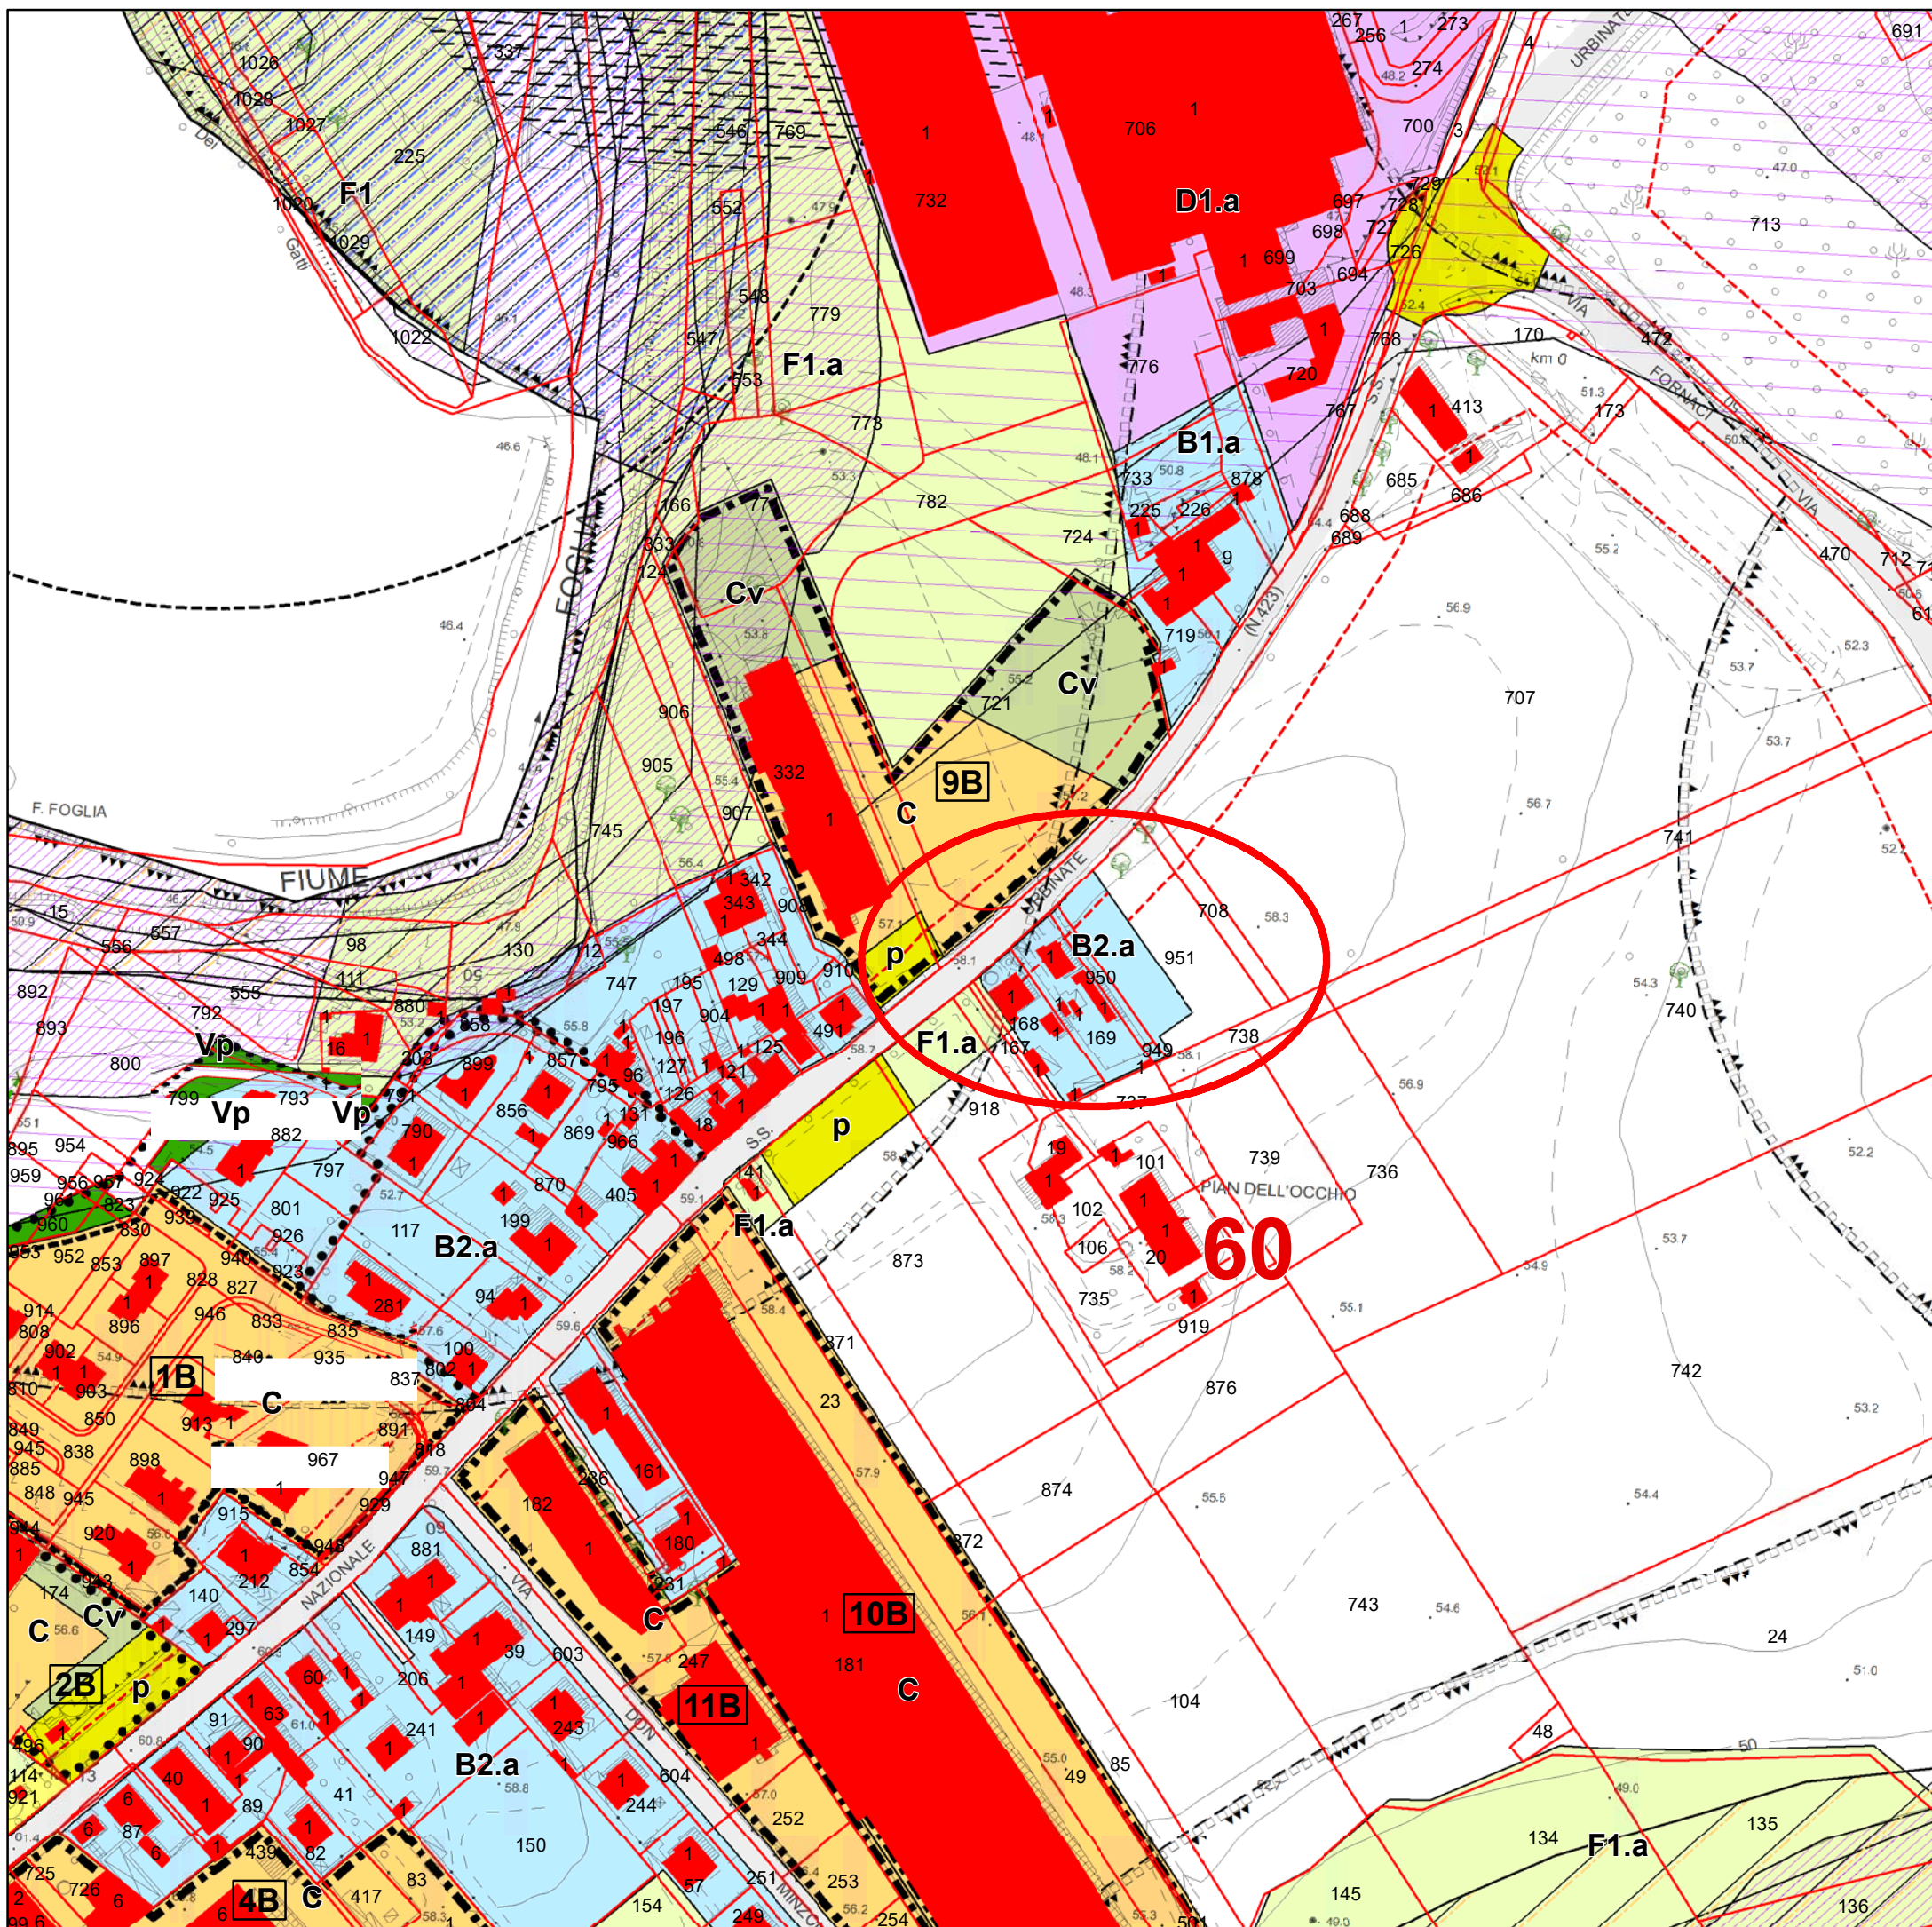



# SCHEDA N. 9

## TABELLA A

ZONE DI ESPANSIONE E SOTTOPOSTE A SUE

P.R.G. VIGENTE



VARIANTE P.R.G. 2018

[illegible]



VARIANTE P.R.G. 2018

[illegible]



VARIANTE P.R.G. 2018

[illegible]



VARIANTE P.R.G. 2018

|   |                                         |
|---|-----------------------------------------|
| q | OPZIONE PREVISTA                        |
| / | OPZIONE NON PREVISTA                    |
| m | OPZIONE ATTIVABILE NELLE FORME DI LEGGE |



PROVINCIA DI PESARO E URBINO

CITTA' DI VALLEFOGLIA



Riferimento: Elaborato

**P.5**

**Azzonamento  
Cappone**

SCHEDA DI VARIANTE

**N. 10**

da zona "E" (zona agricola) a zona "D12"  
(zona produttiva secondaria di nuovo impianto)  
in recepimento dell'Autorizzazione Unica ai  
sensi dell'art. 208 del D.Lgs. n. 152/2006


Il Responsabile SETTORE 5°

Ing. Lorenzo Gai

Elaborazione cartografica in G.I.S.

Ing. Filippo Cioppi

Scala grafica: **1:2.000**

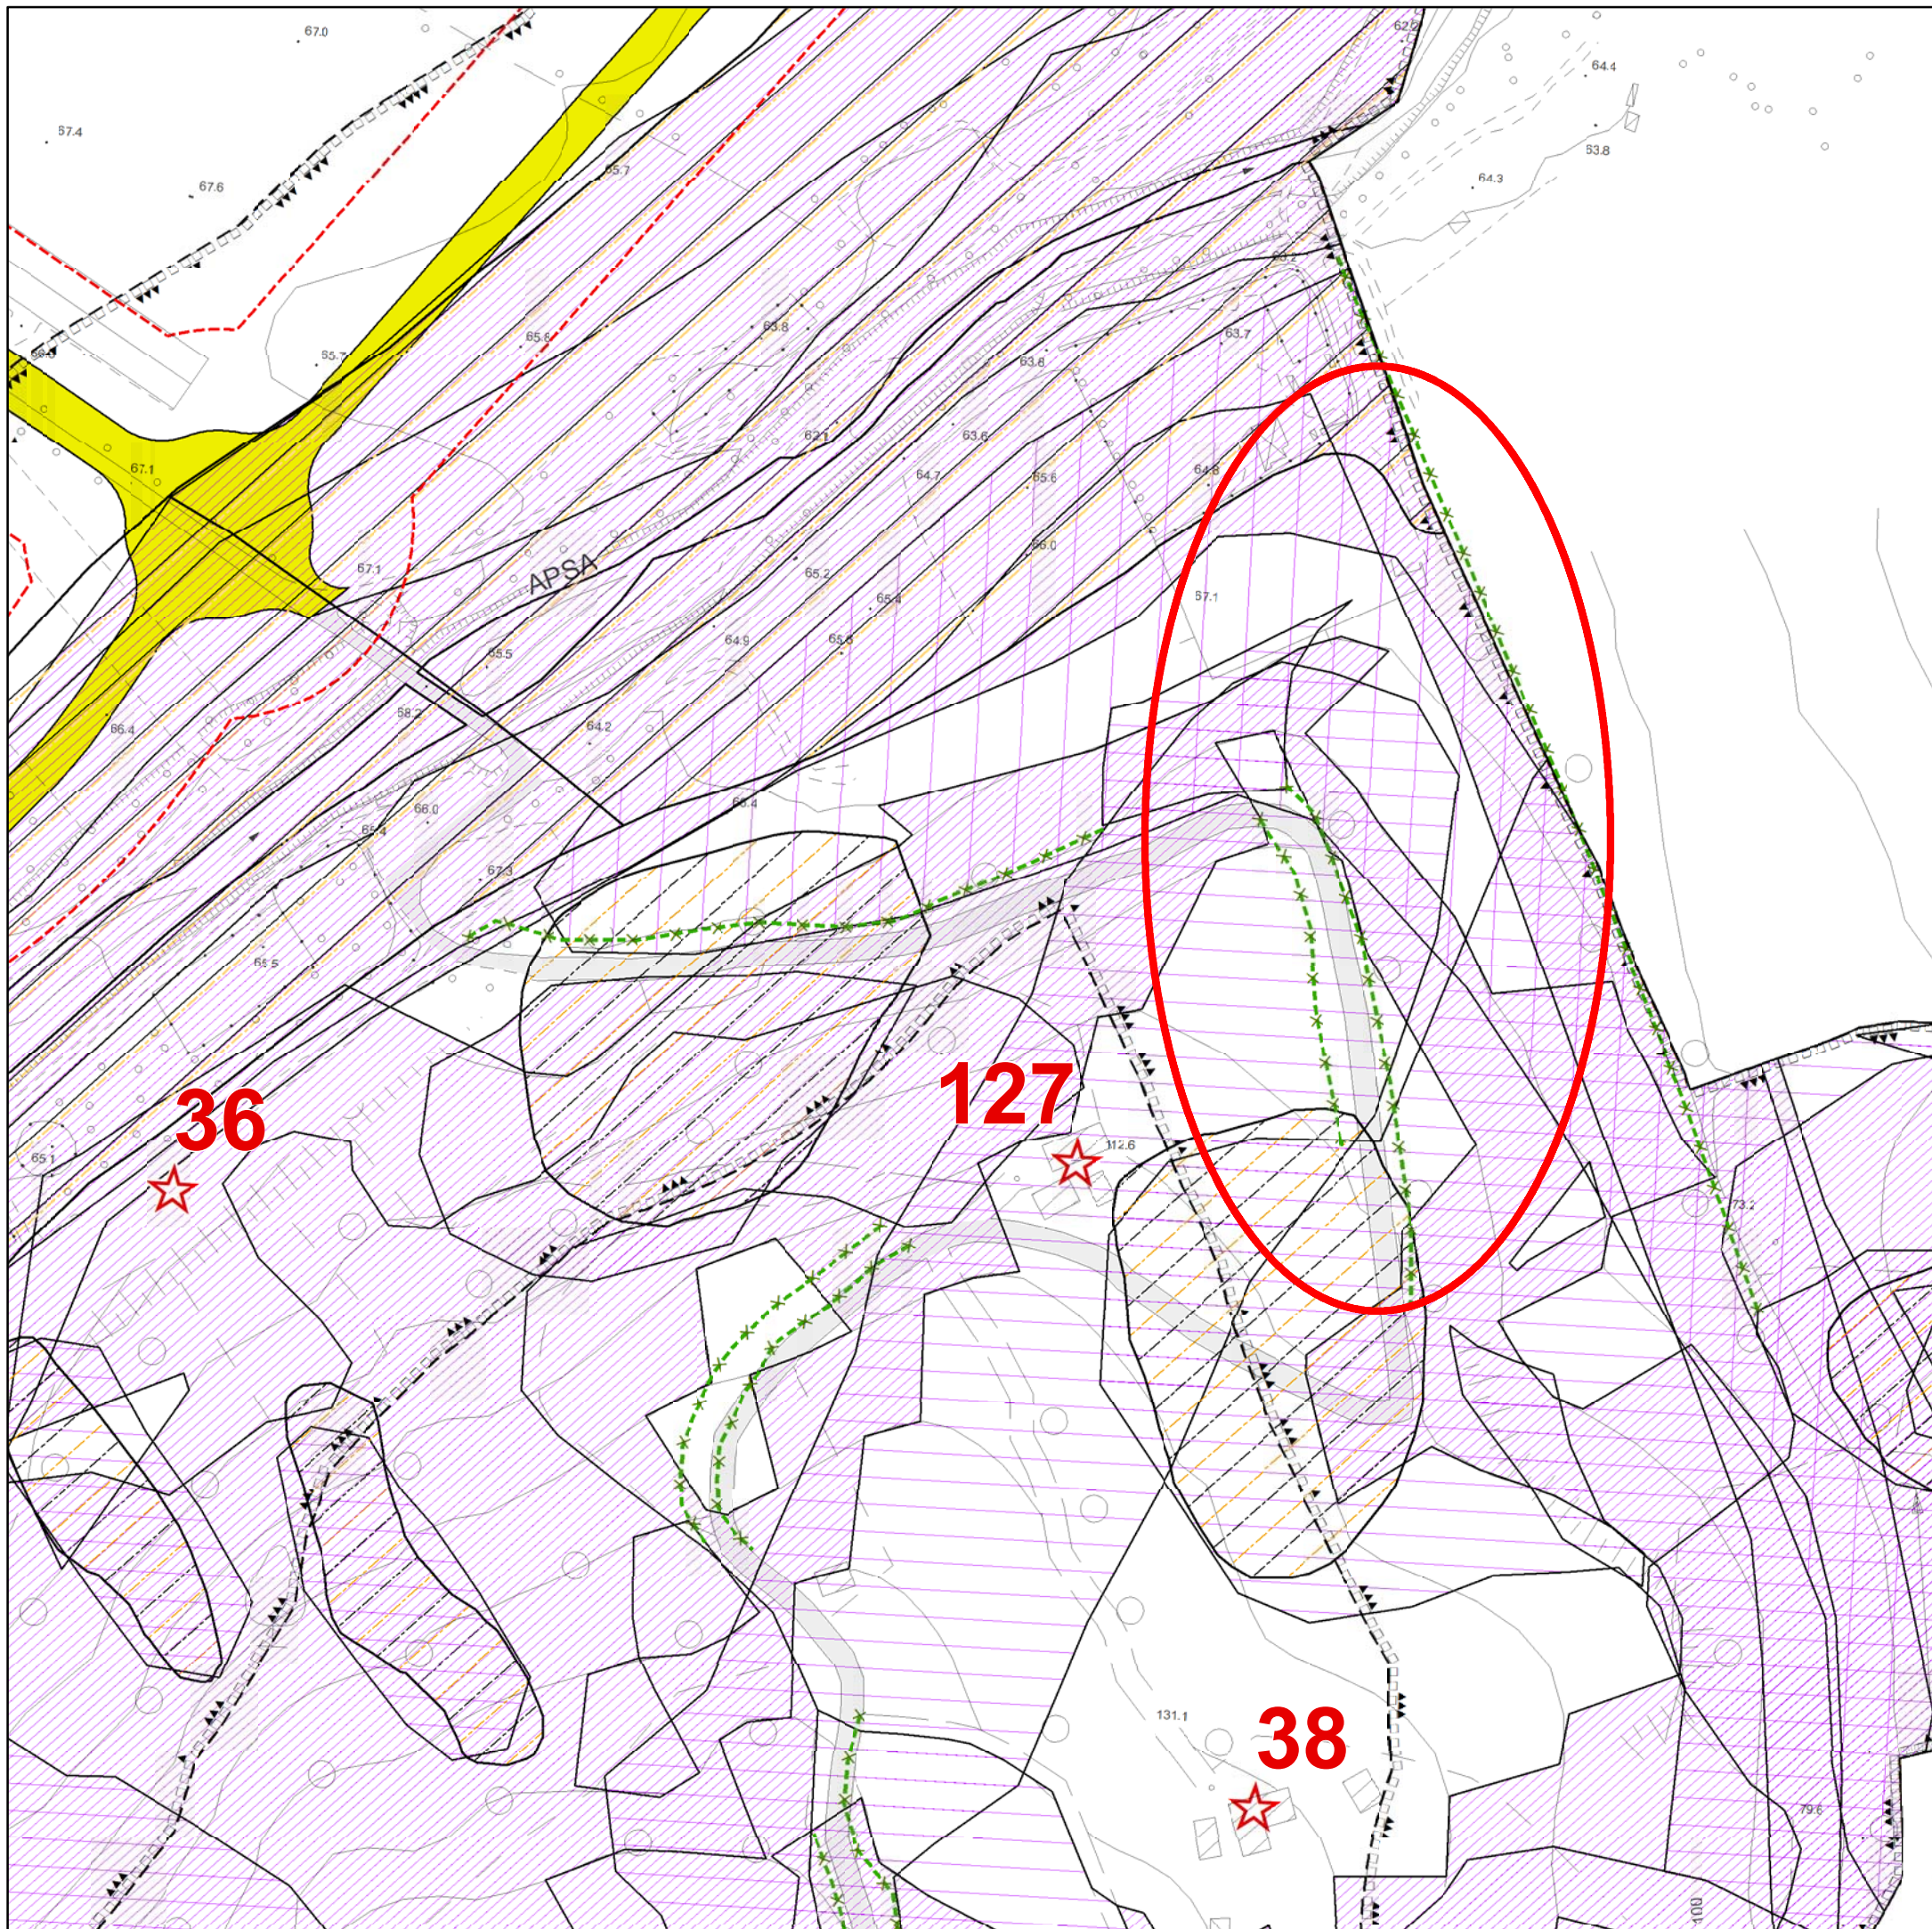



PROVINCIA DI PESARO E URBINO

CITTA' DI VALLEFOGLIA



Riferimento: Elaborato

**P.5**

**Azzonamento  
Cappone**

SCHEDA DI VARIANTE

**N. 10**

fascia di rispetto stradale  
in B2.a esistente


Il Responsabile SETTORE 5°

Ing. Lorenzo Gai

Elaborazione cartografica in G.I.S.

Ing. Filippo Cioppi

Scala grafica: **1:2.000**

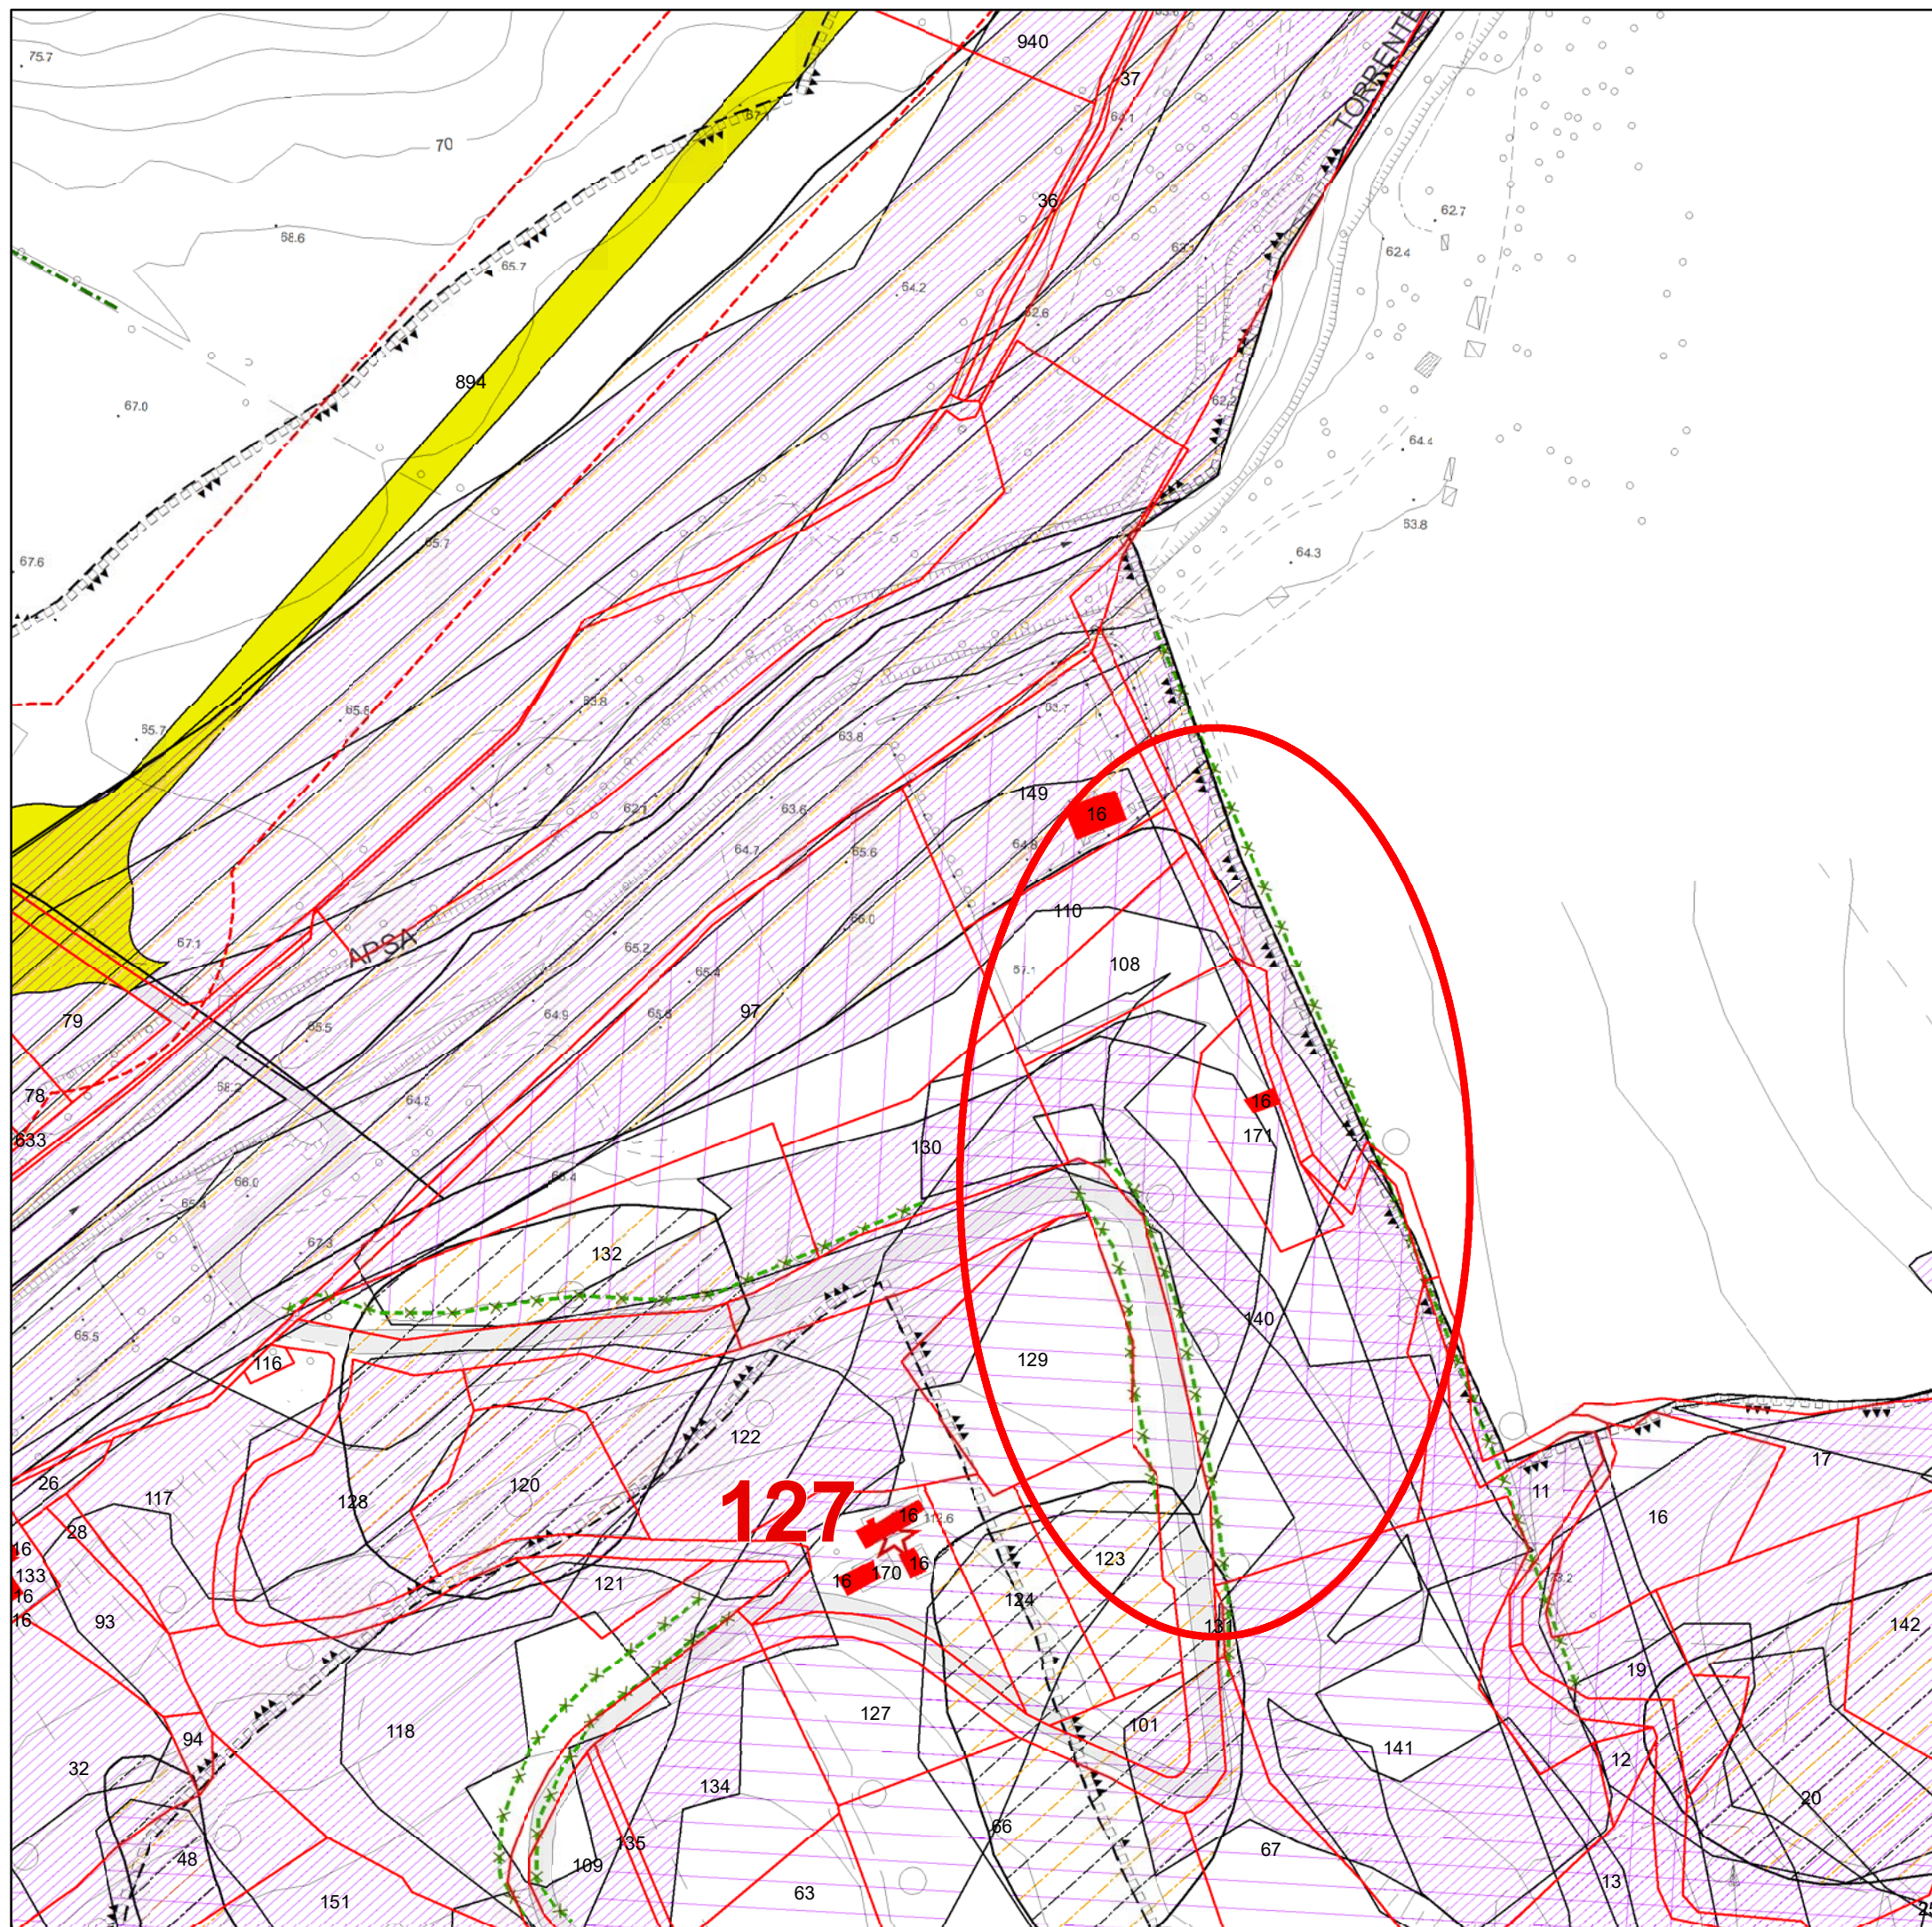



## CITTA' DI VALLEFOGLIA



# P.5

# Azzonamento Cappone


# N. 13

**da C a B0**

**Scala grafica: 1:2.000**





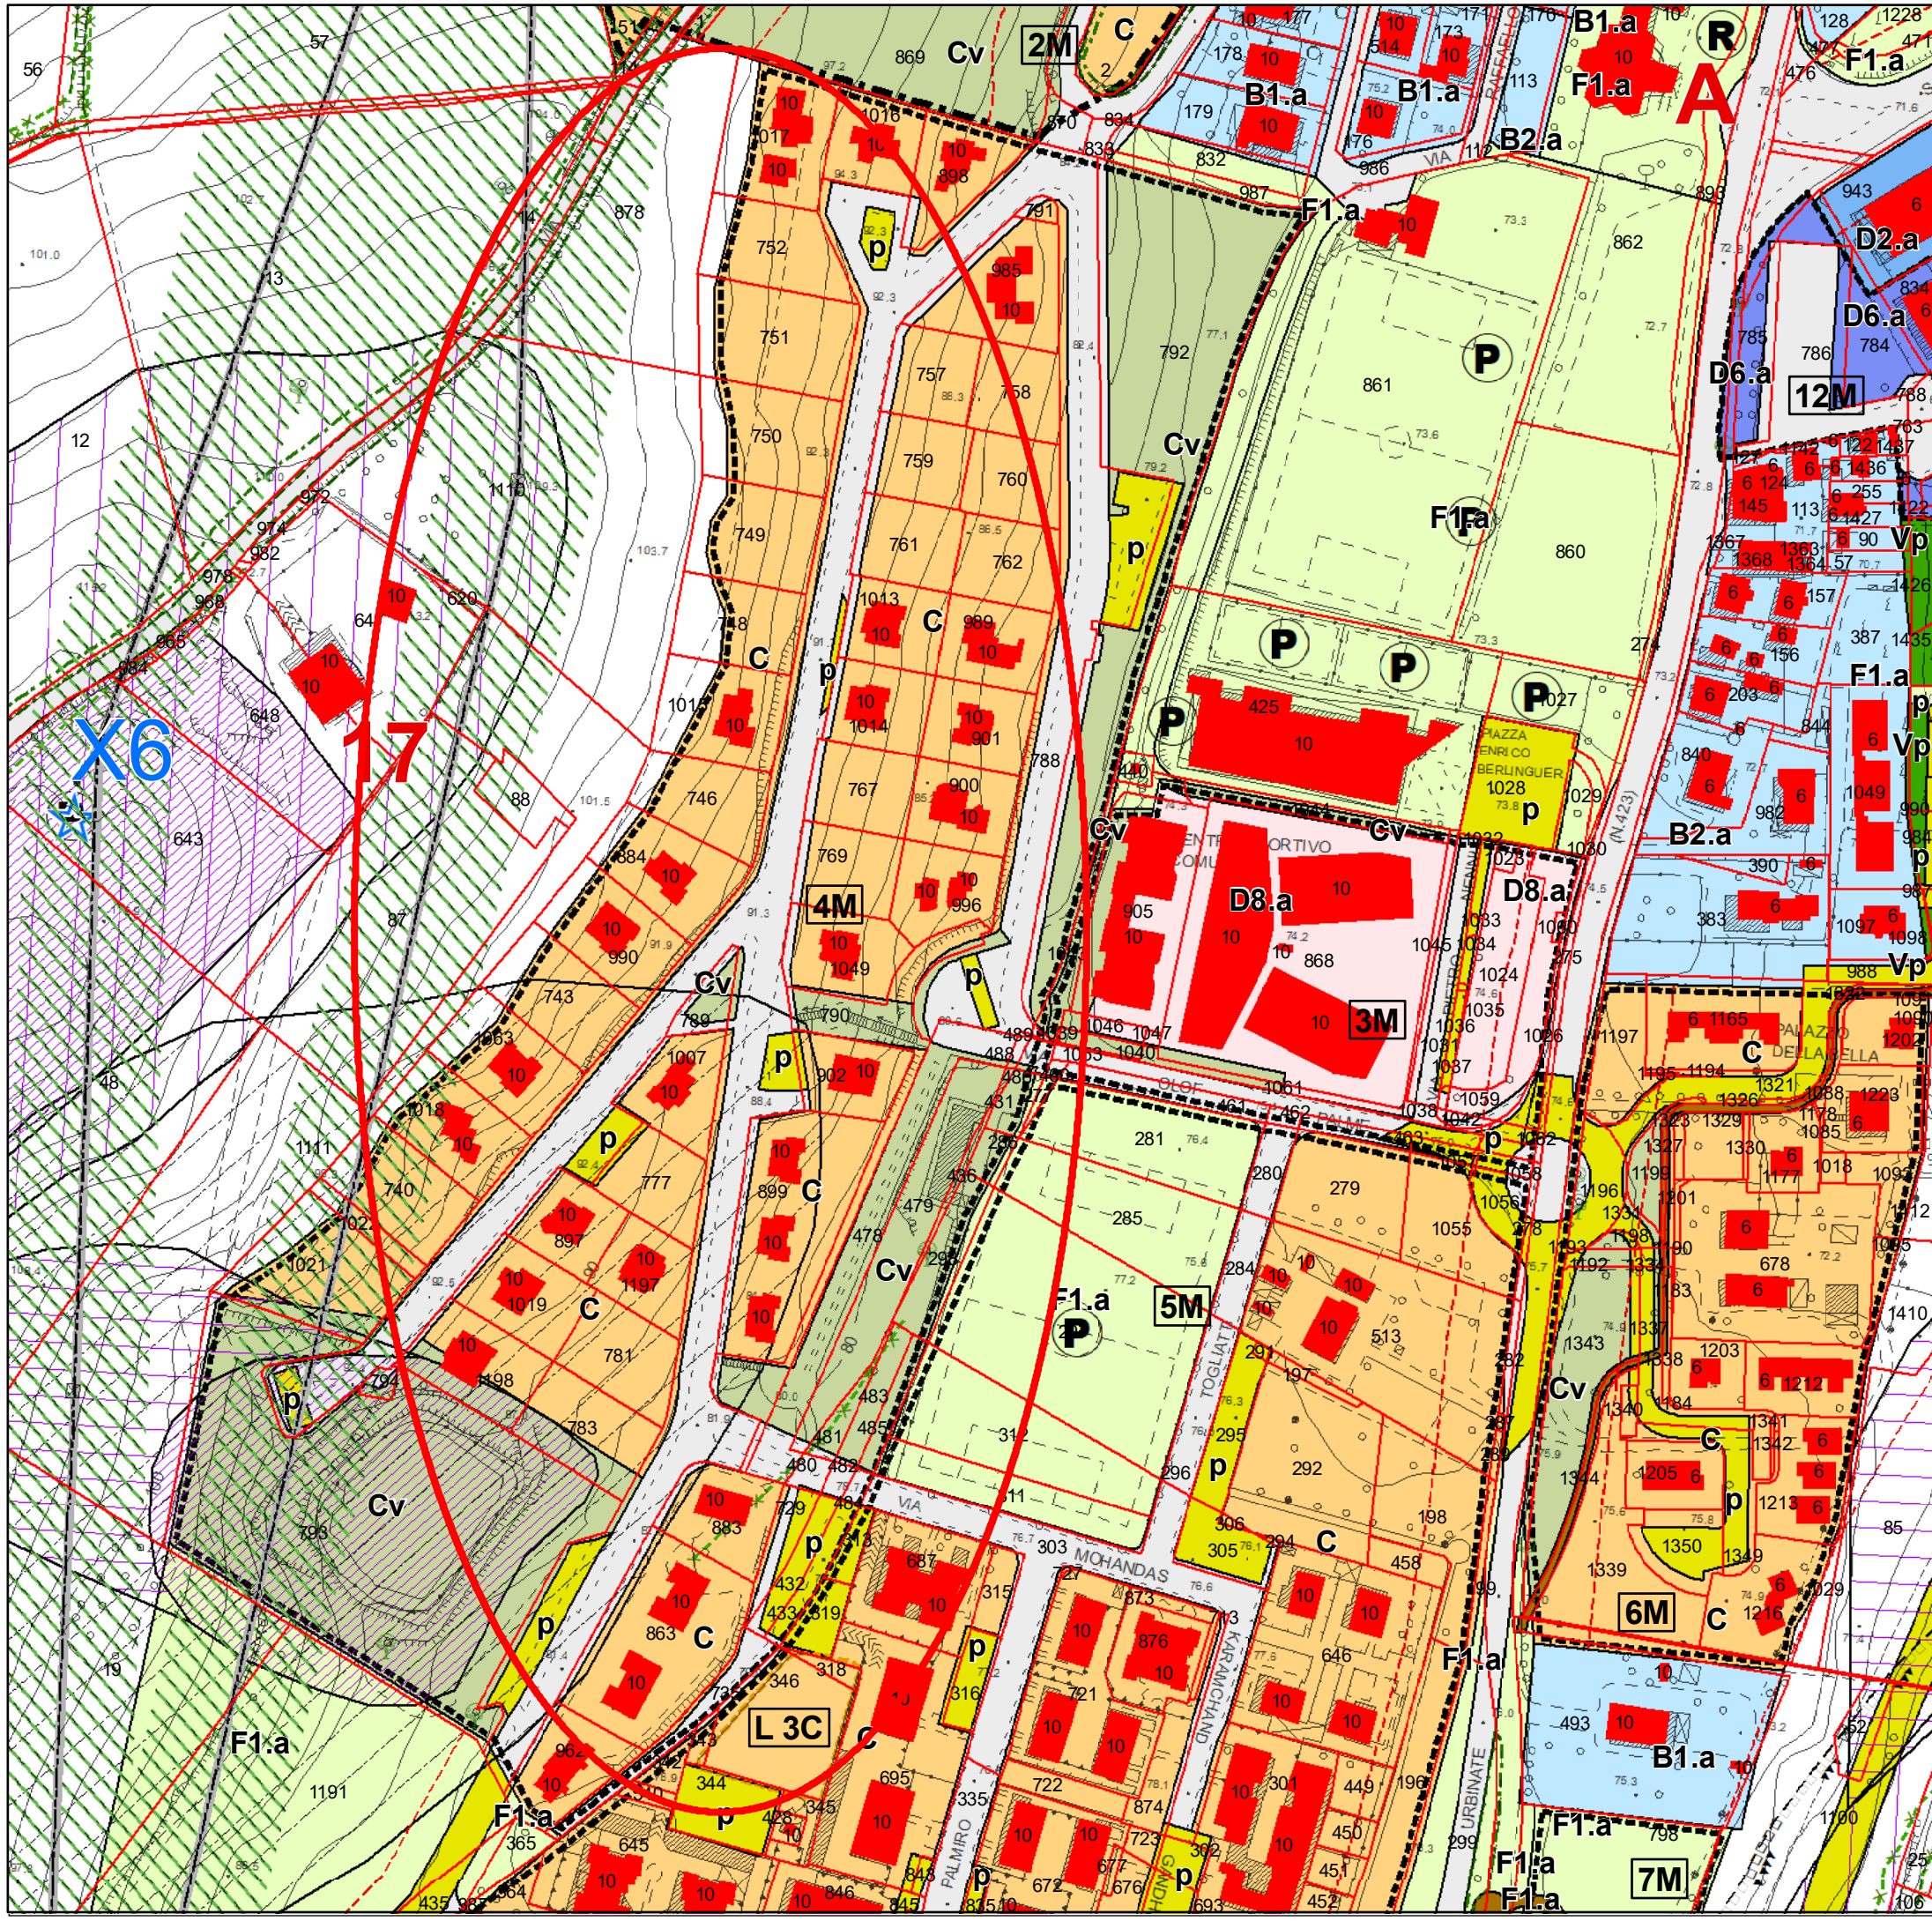

PROVINCIA DI PESARO E URBINO

CITTA' DI VALLEFOGLIA



Riferimento: Elaborato

**P.5**

**Azzonamento  
Cappone**

SCHEDA DI VARIANTE

**N. 13**

**da C a B0**

Il Responsabile SETTORE 5°  
Ing. Lorenzo Gai  
Elaborazione cartografica in G.I.S.  
Ing. Filippo Cioppi

Scala grafica: **1:2.000**