



CITTA' DI VALLEFOGLIA

PROVINCIA di PESARO e URBINO

SETTORE 4

URBANISTICA E LAVORI PUBBLICI

ALLEGATO 2

VARIANTI NON SOSTANZIALI AL PRG VIGENTE INDIVIDUATE IN ALCUNE SCHEDE GRAFICHE AI SENSI DEGLI ARTT. 15 COMMA 5 E 30 DELLA L.R. 34/1992.

ABACO DELLE VARIANTI _ VIGENTI

Vallefoglia 09.07.2021



Il Tecnico comunale


Dott. Ing. Filippo Cioppi

Documento informatico firmato digitalmente ai sensi del D.Lgs n. 82/2005 il quale sostituisce il documento cartaceo e la firma autografa

Il Responsabile del Settore 5°

Dott. Ing. Lorenzo Gai

Documento informatico firmato digitalmente ai sensi del D.Lgs n. 82/2005 il quale sostituisce il documento cartaceo e la firma autografa.

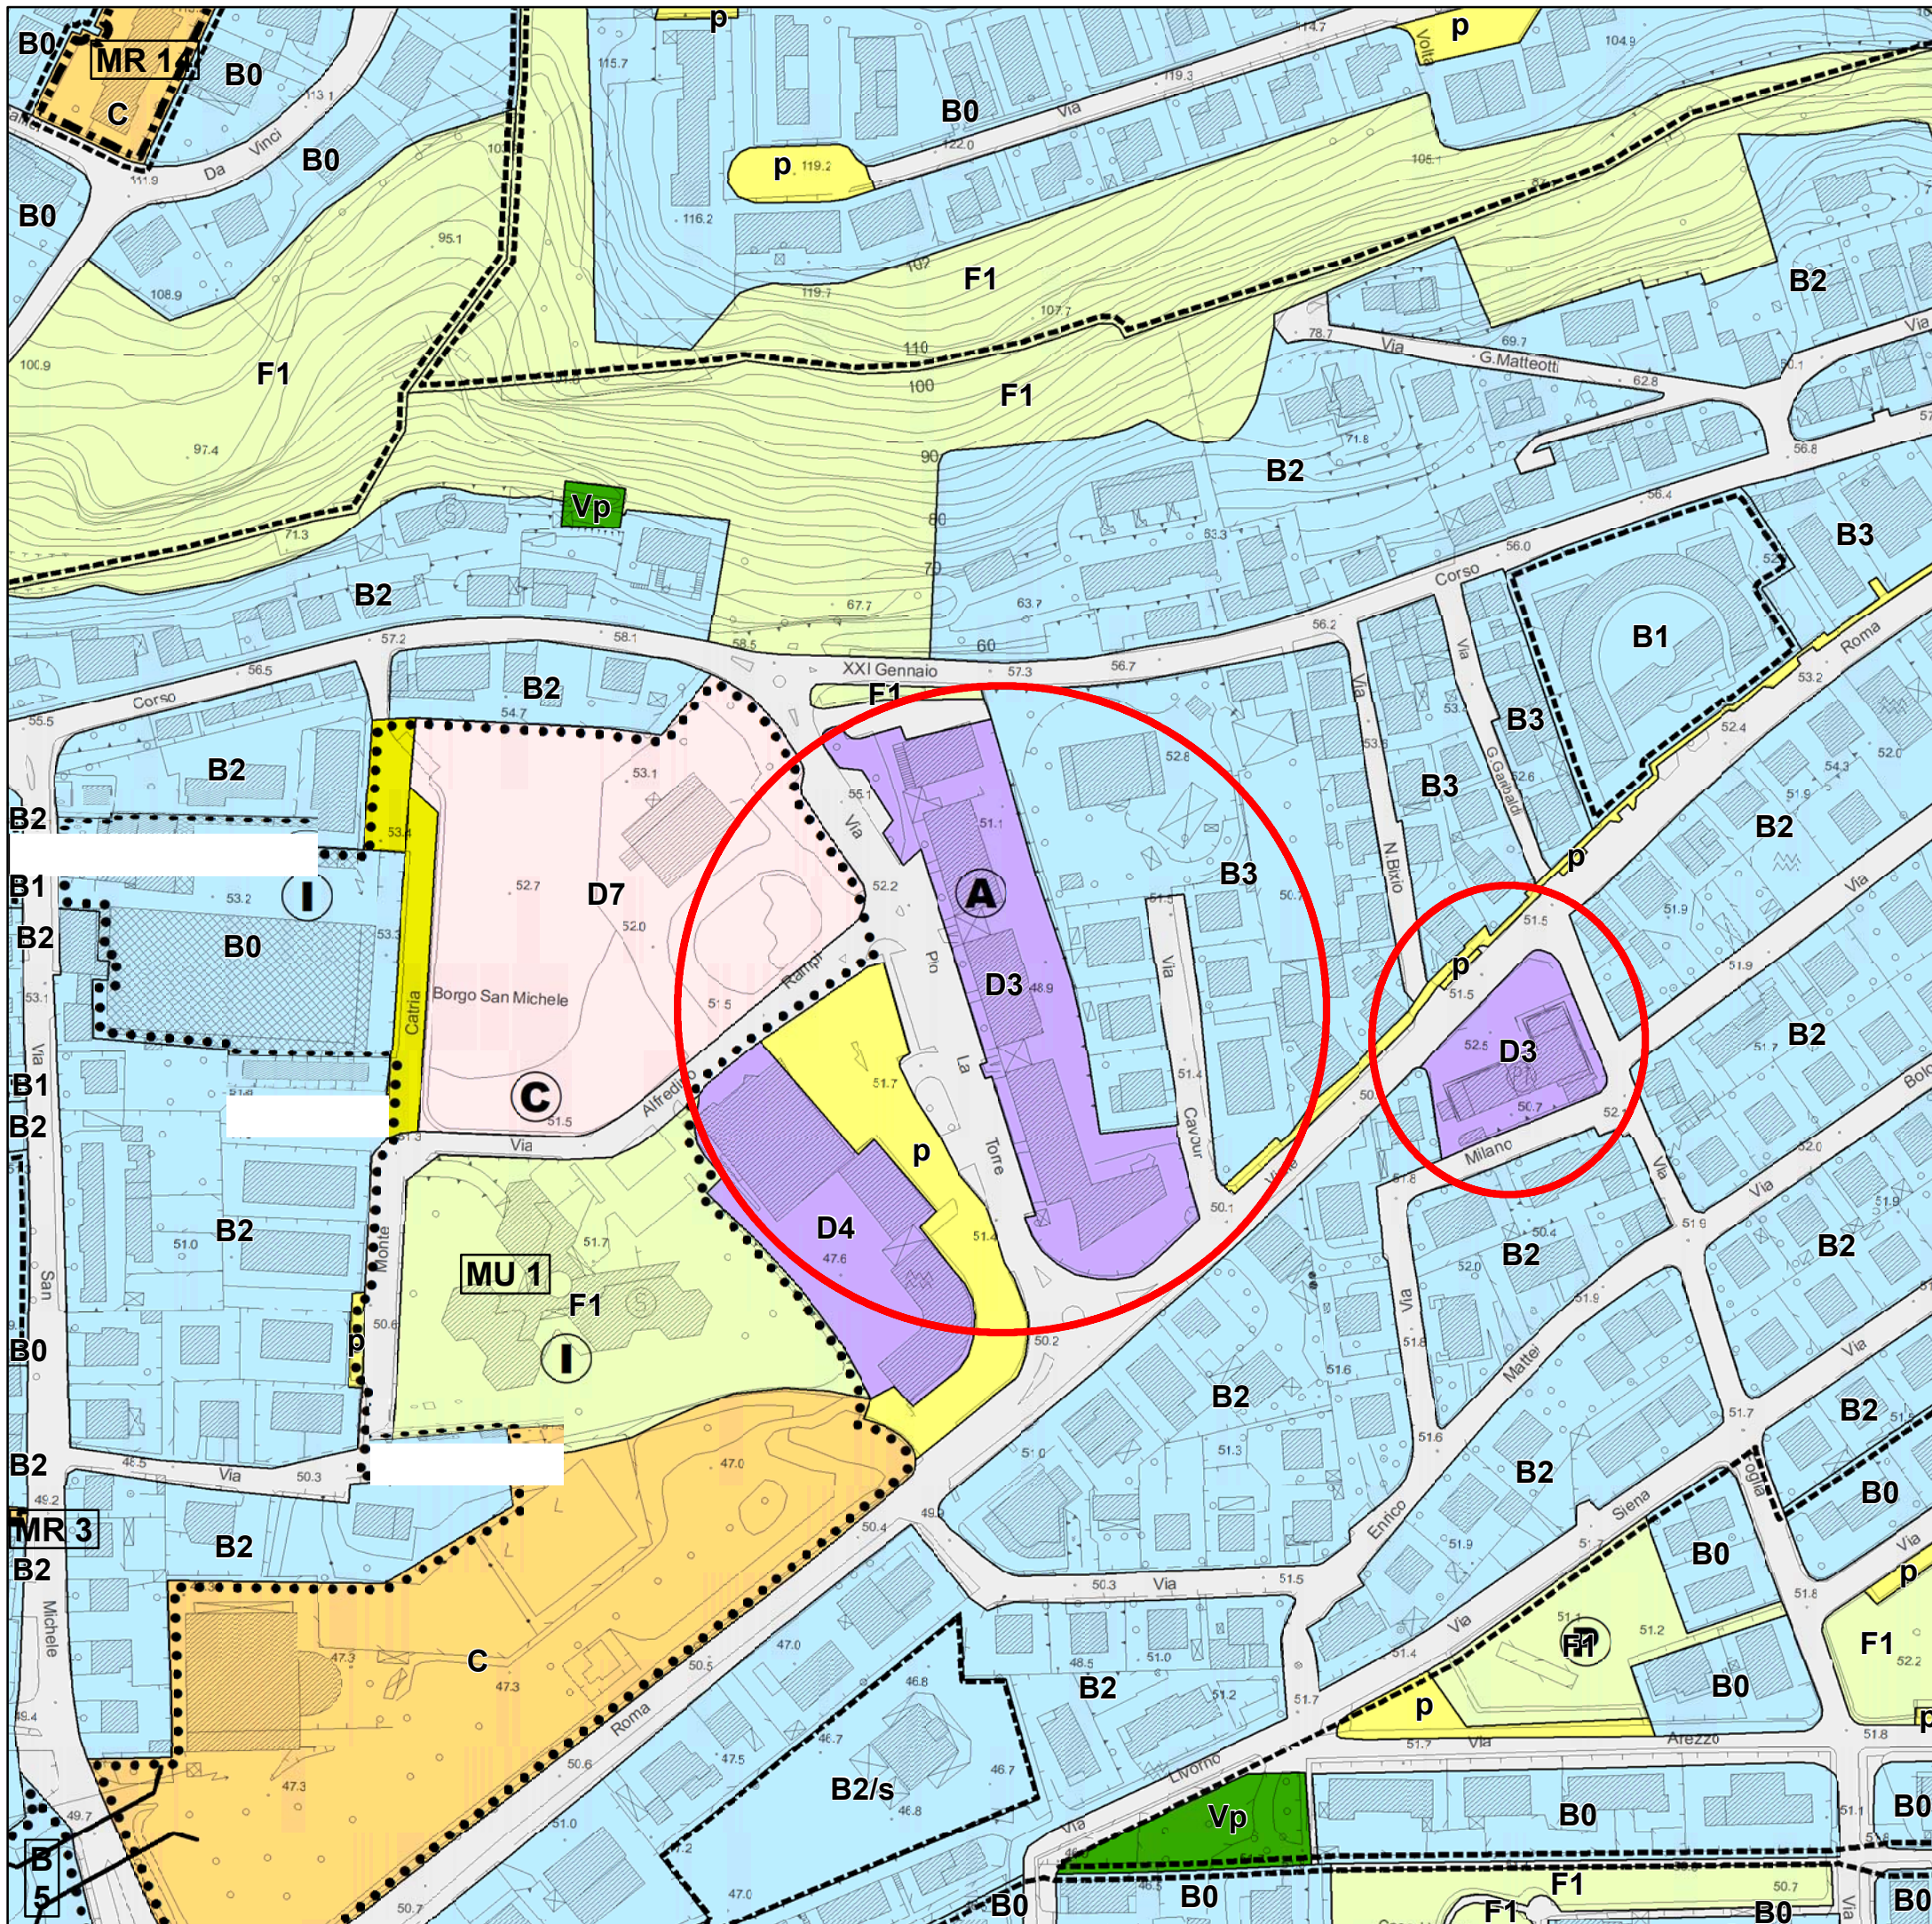

PROVINCIA DI PESARO E URBINO

CITTA' DI VALLEFOGLIA



Riferimento: Elaborato

P.3

**Azzonamento
Montecchio**

SCHEDA DI VARIANTE

N. 1

da D3 a D3*


Il Responsabile SETTORE 5°

Ing. Lorenzo Gai

Elaborazione cartografica in G.I.S.

Ing. Filippo Cioppi

Scala grafica: **1:2.000**

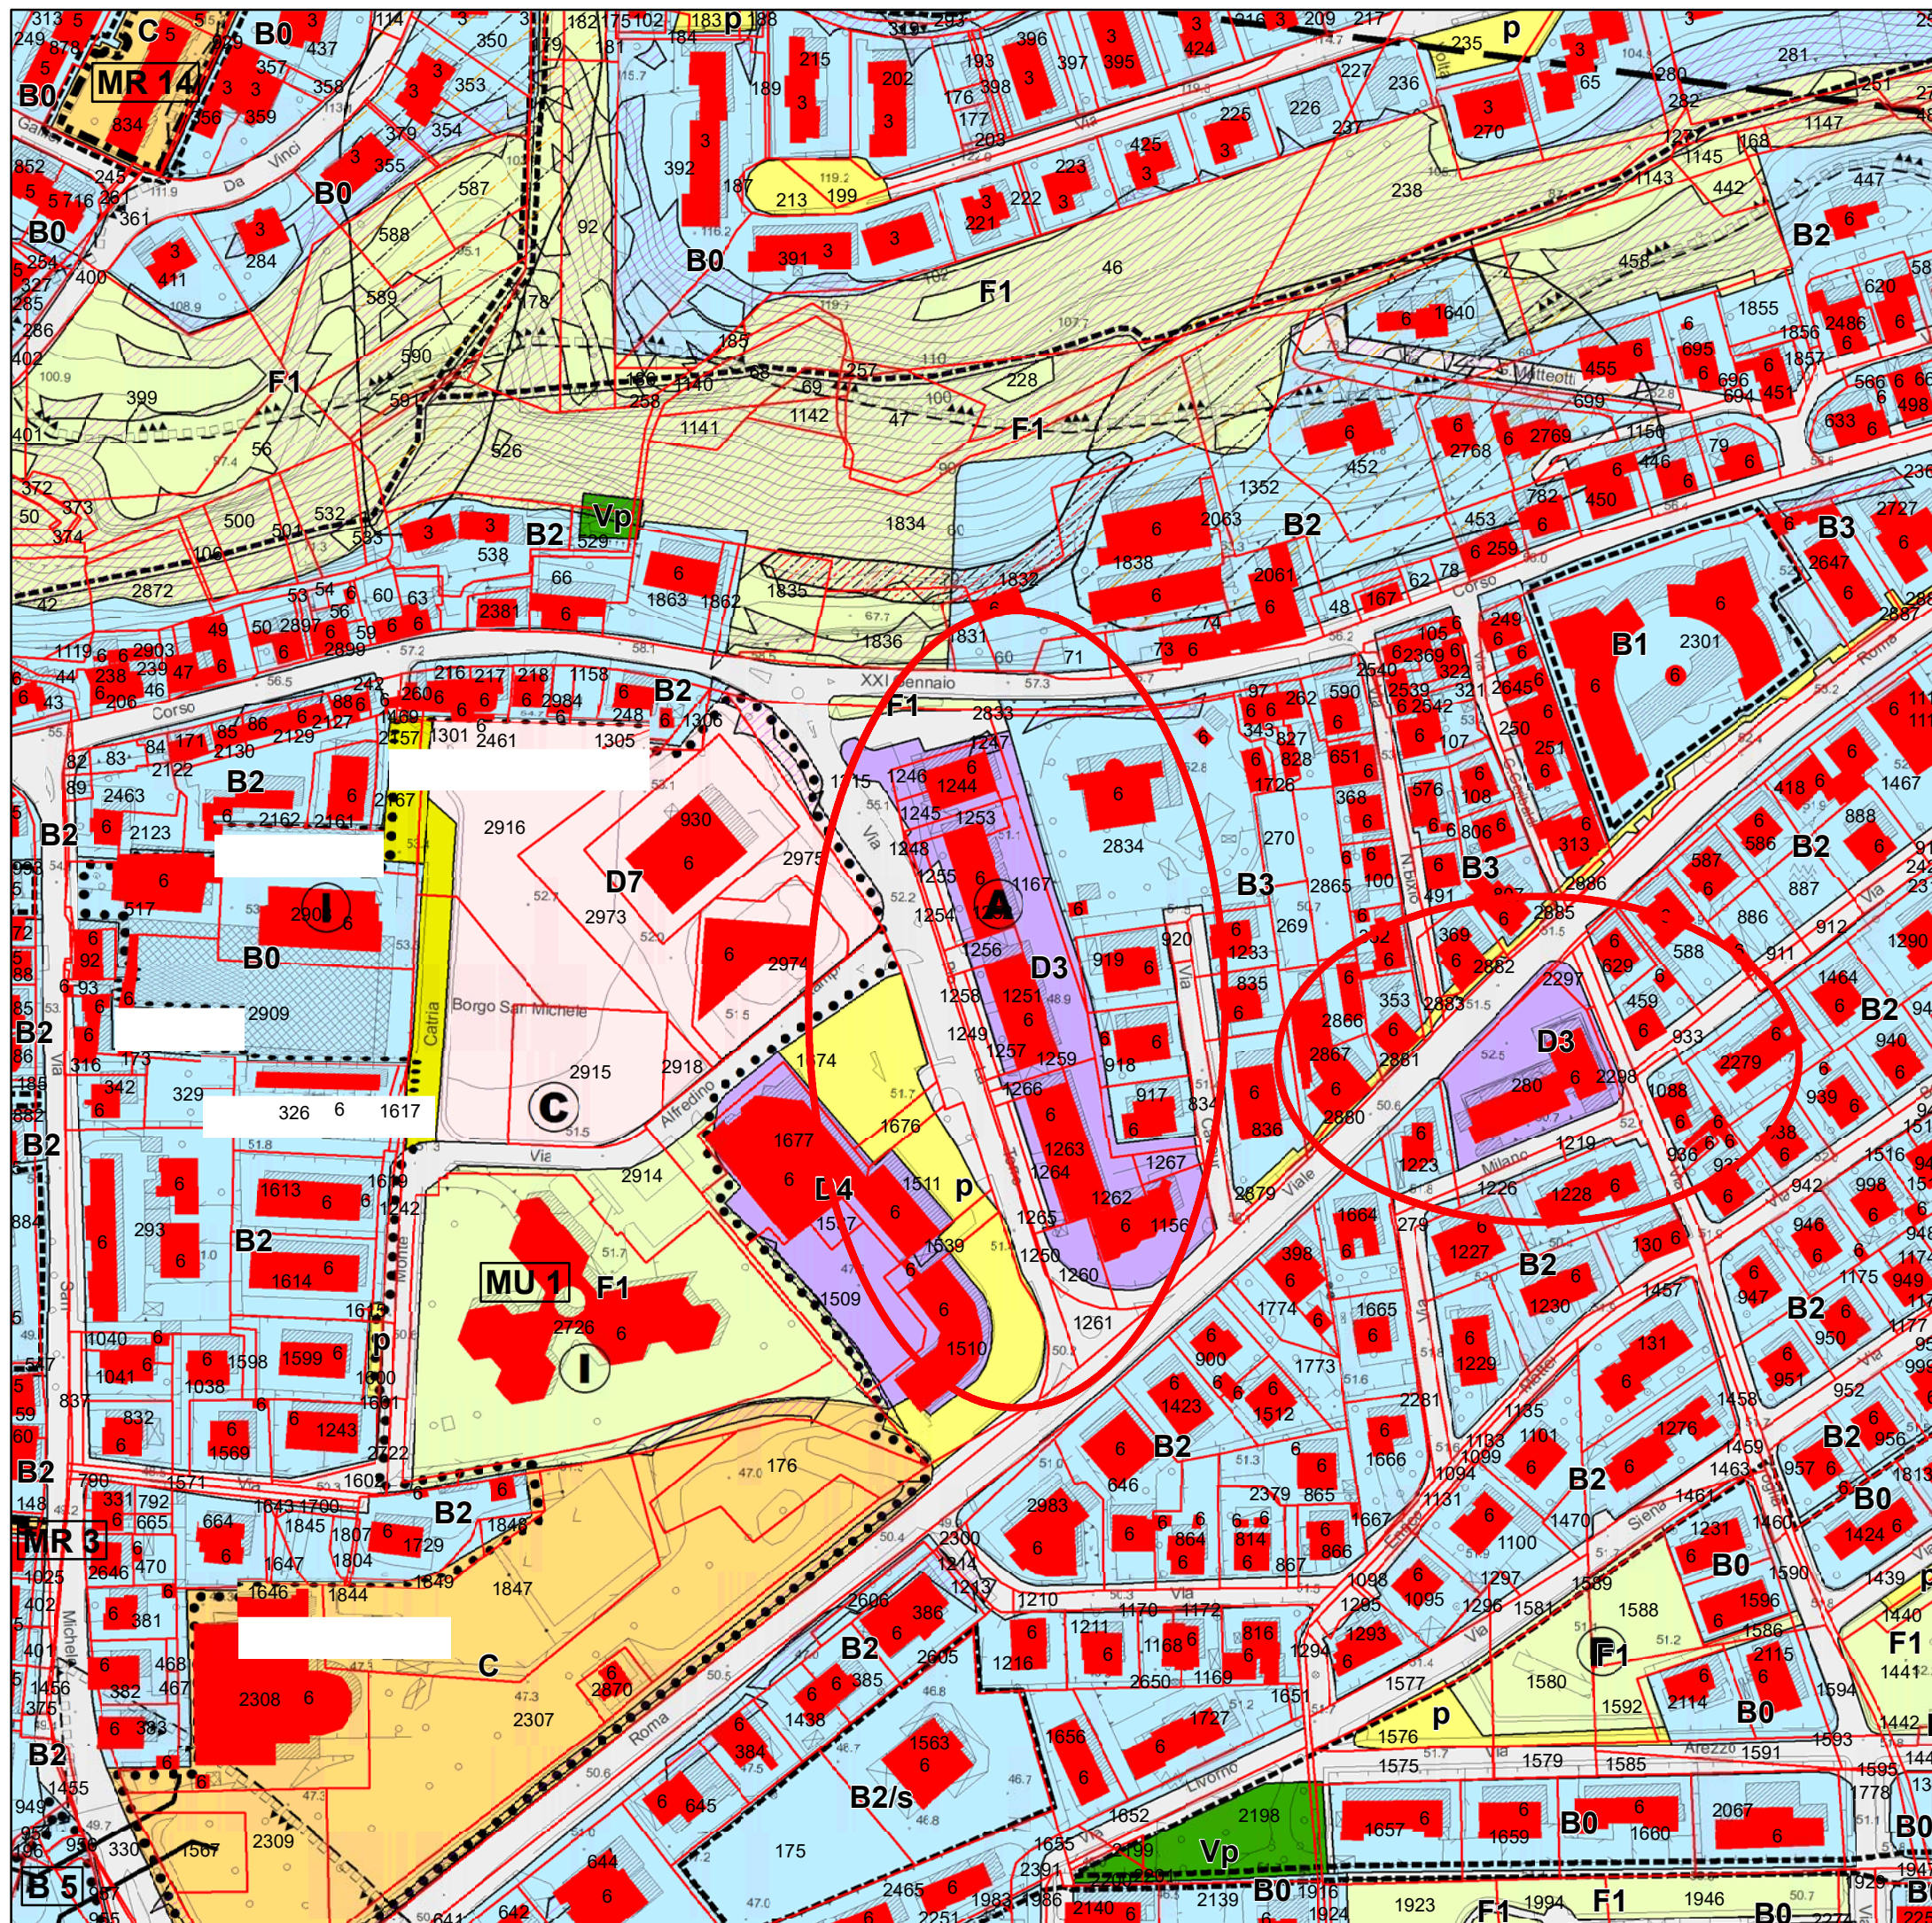

PROVINCIA DI PESARO E URBINO

CITTA' DI VALLEFOGLIA



Riferimento: Elaborato

P.5

**Azzonamento
Morciola**

SCHEDA DI VARIANTE

N. 3

6M da C a B0


Il Responsabile SETTORE 5°

Ing. Lorenzo Gai

Elaborazione cartografica in G.I.S.

Ing. Filippo Cioppi

Scala grafica: **1:2.000**

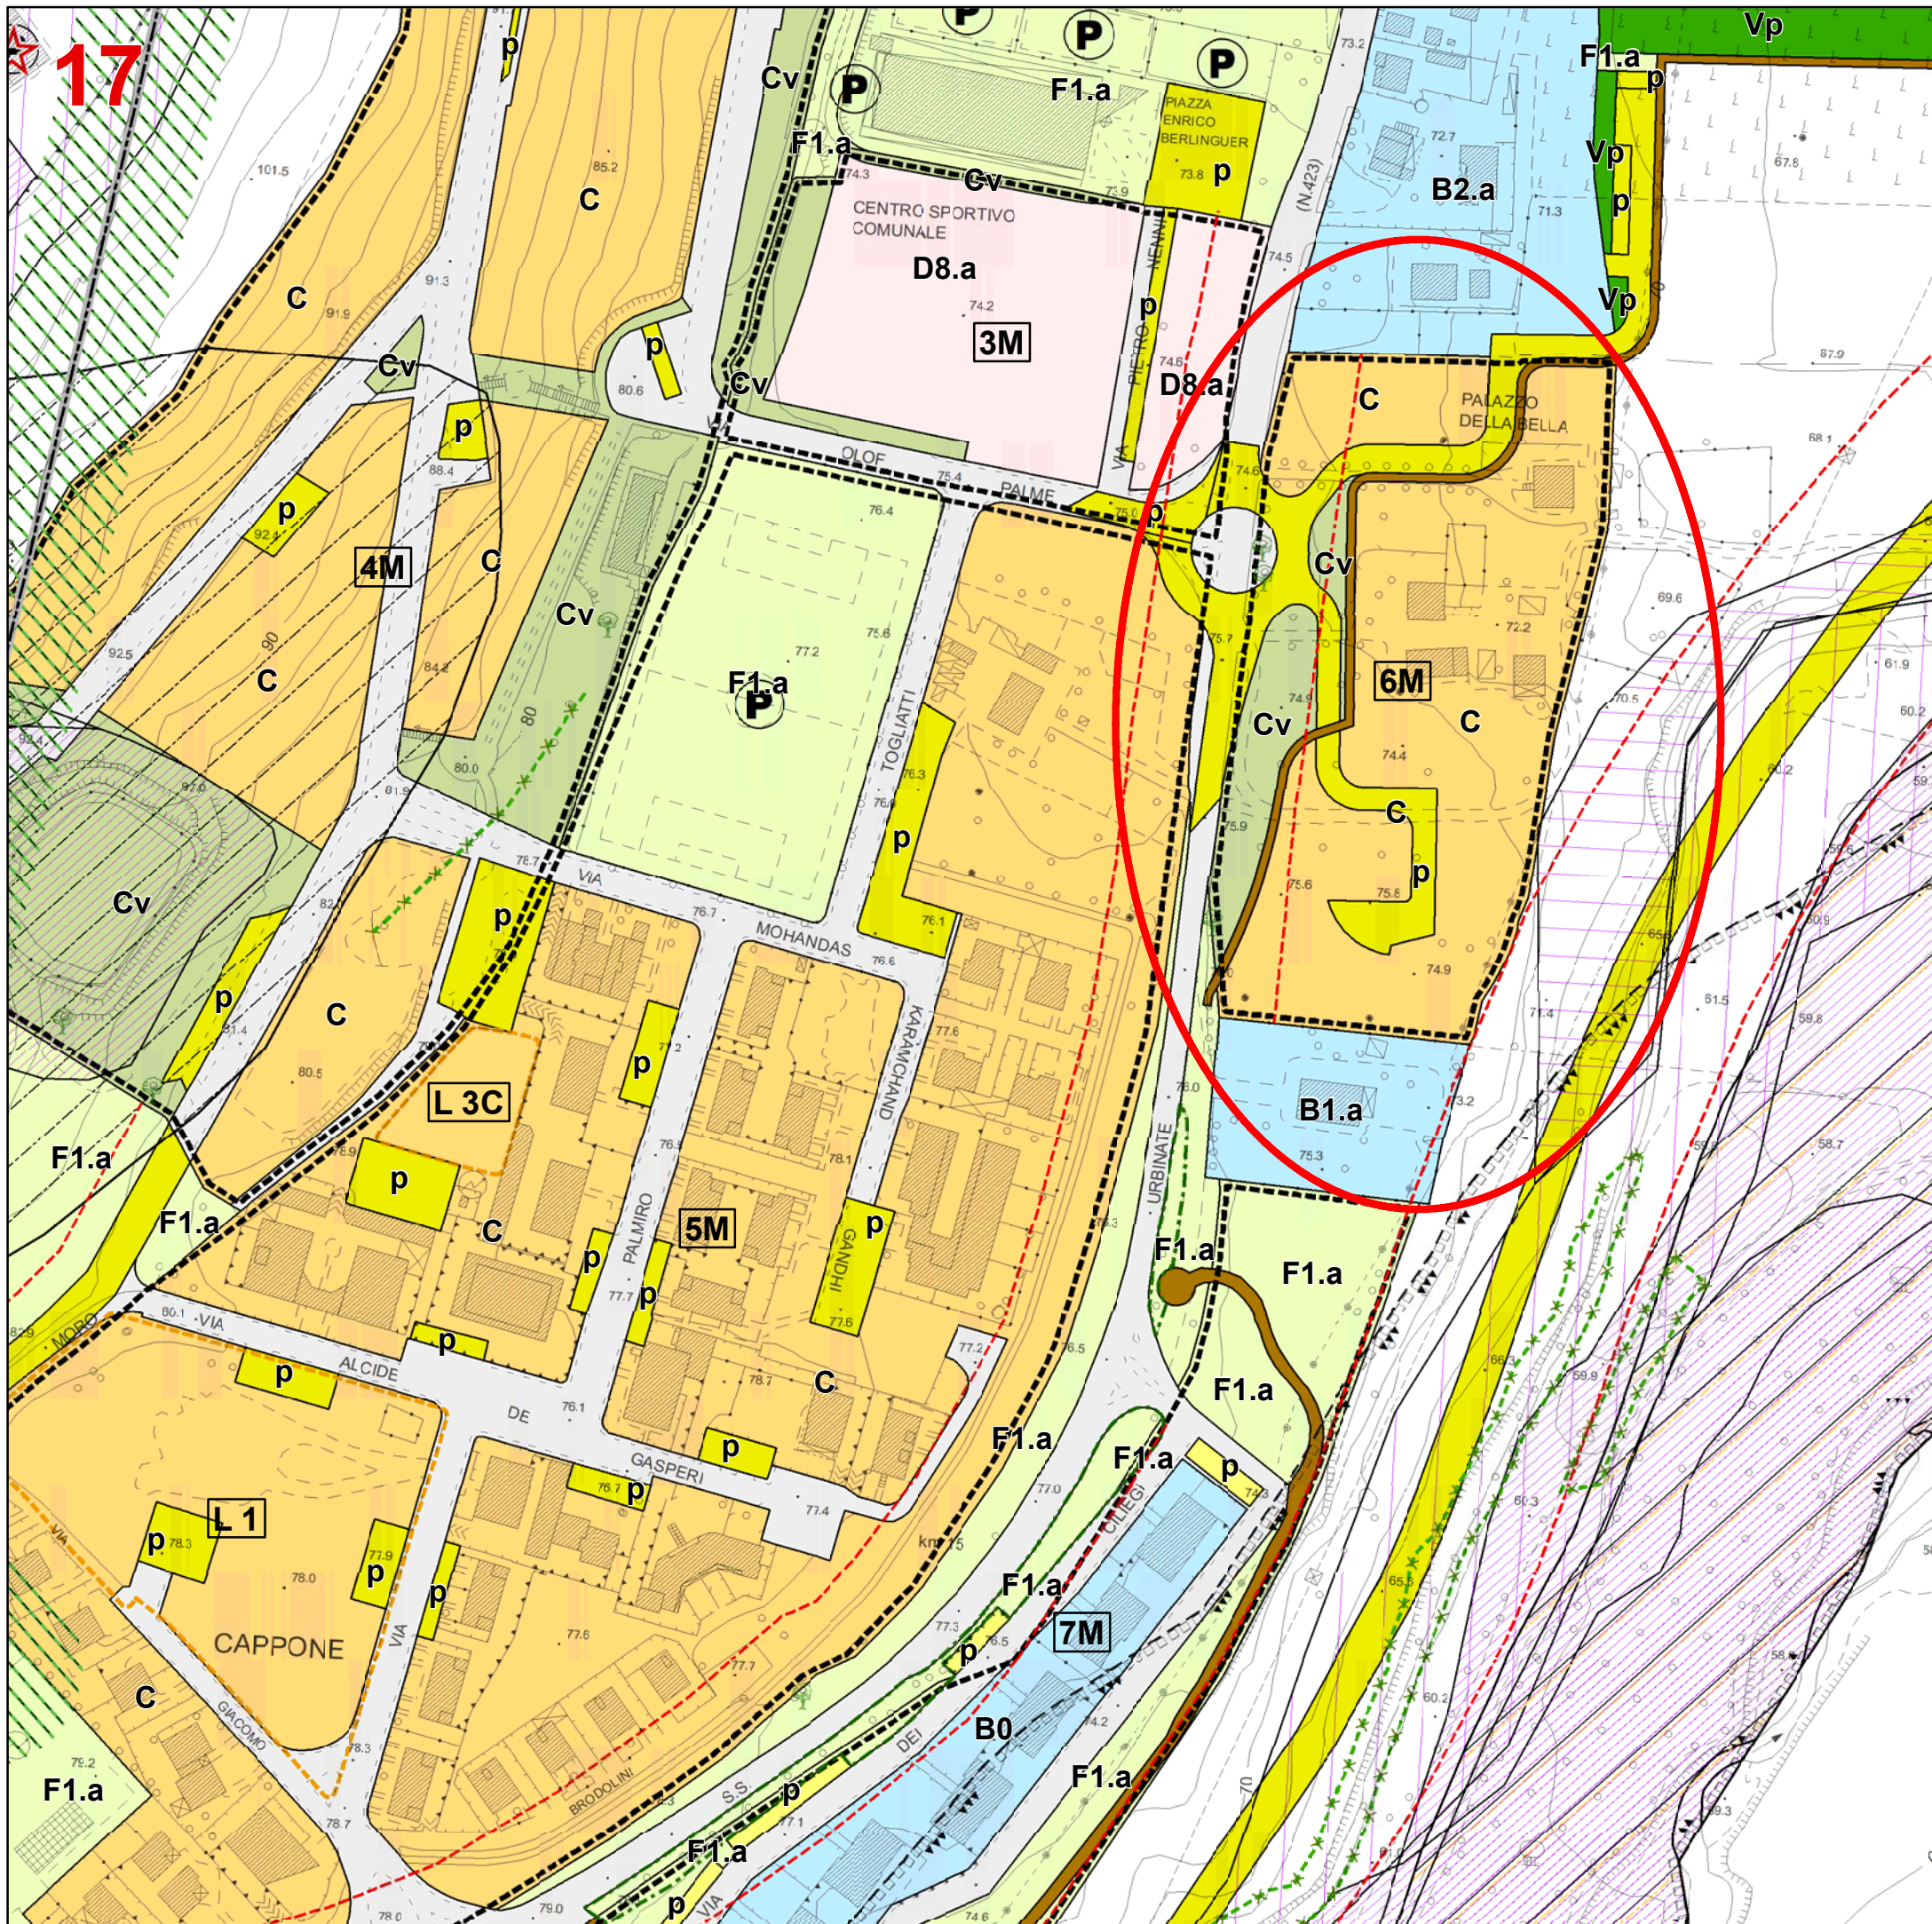

PROVINCIA DI PESARO E URBINO

CITTA' DI VALLEFOGLIA



Riferimento: Elaborato

P.5

**Azzonamento
Morciola**

SCHEDA DI VARIANTE

N. 3

6M da C a B0


Il Responsabile SETTORE 5°

Ing. Lorenzo Gai

Elaborazione cartografica in G.I.S.

Ing. Filippo Cioppi

Scala grafica: **1:2.000**

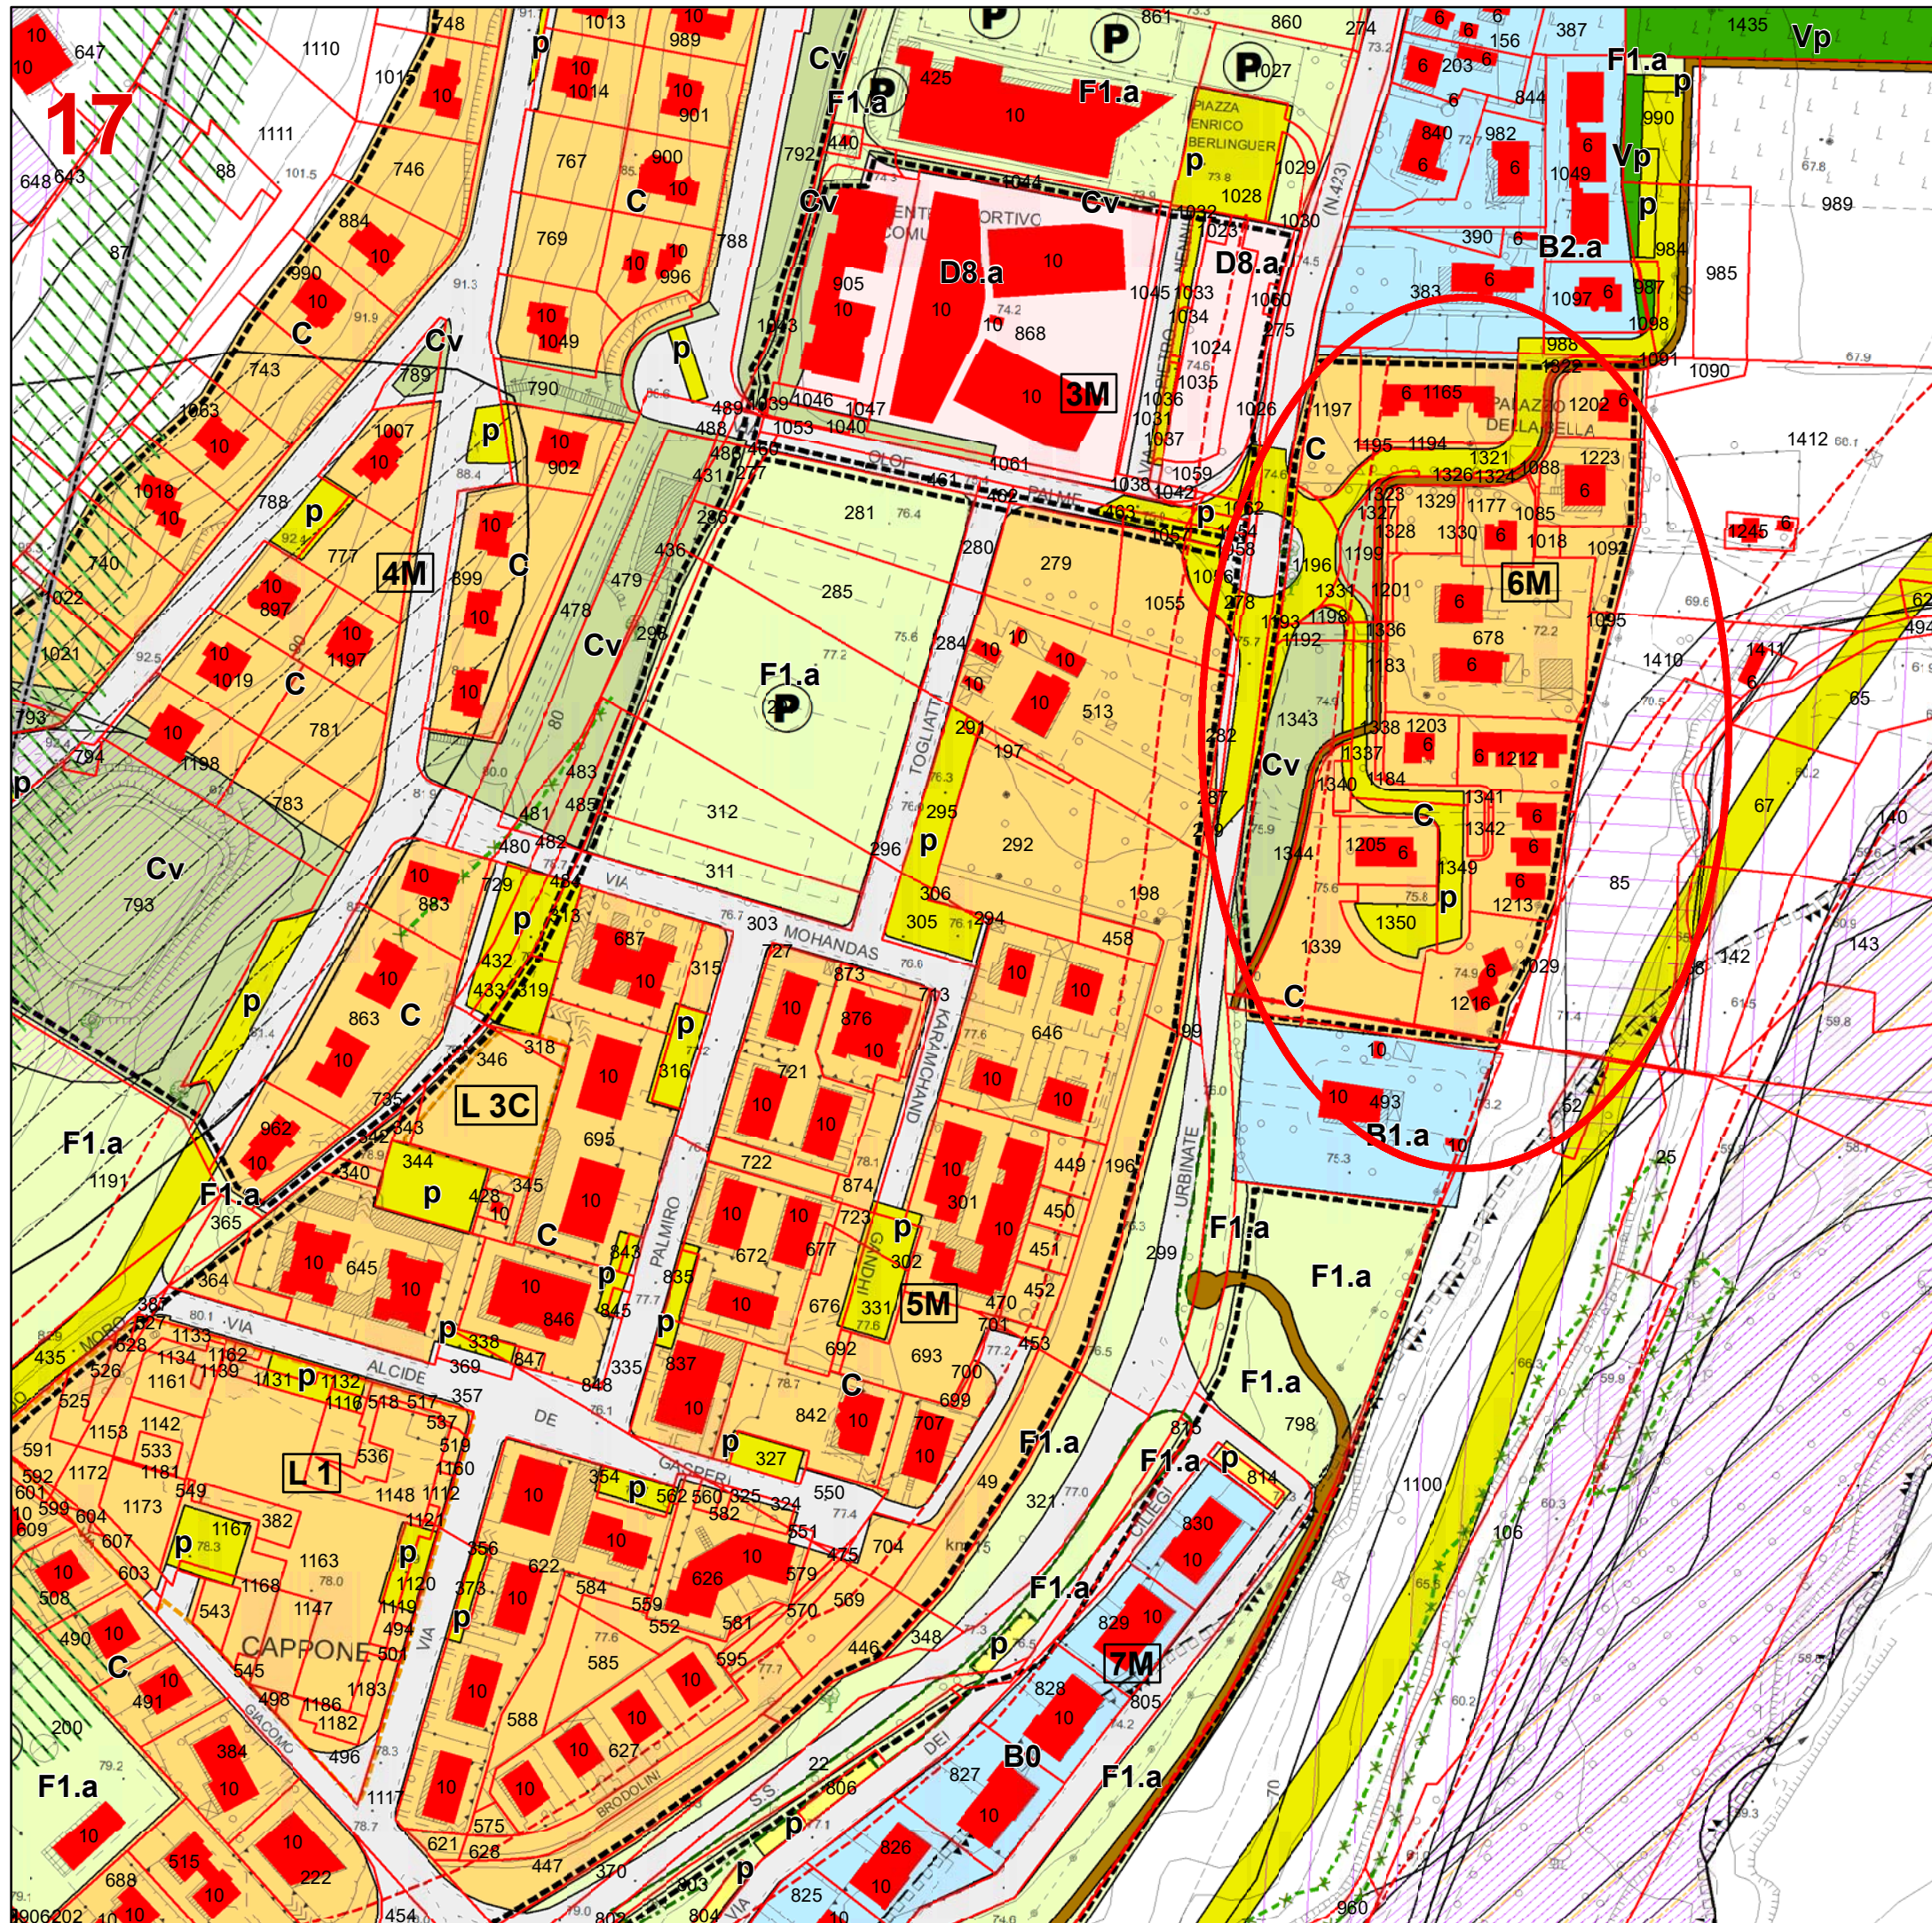

PROVINCIA DI PESARO E URBINO

CITTA' DI VALLEFOGLIA



Riferimento: Elaborato

P.5

**Azzonamento
Bottega**

SCHEDA DI VARIANTE

N. 6

6B da C a B0


Il Responsabile SETTORE 5°

Ing. Lorenzo Gai

Elaborazione cartografica in G.I.S.

Ing. Filippo Cioppi

Scala grafica: **1:2.000**

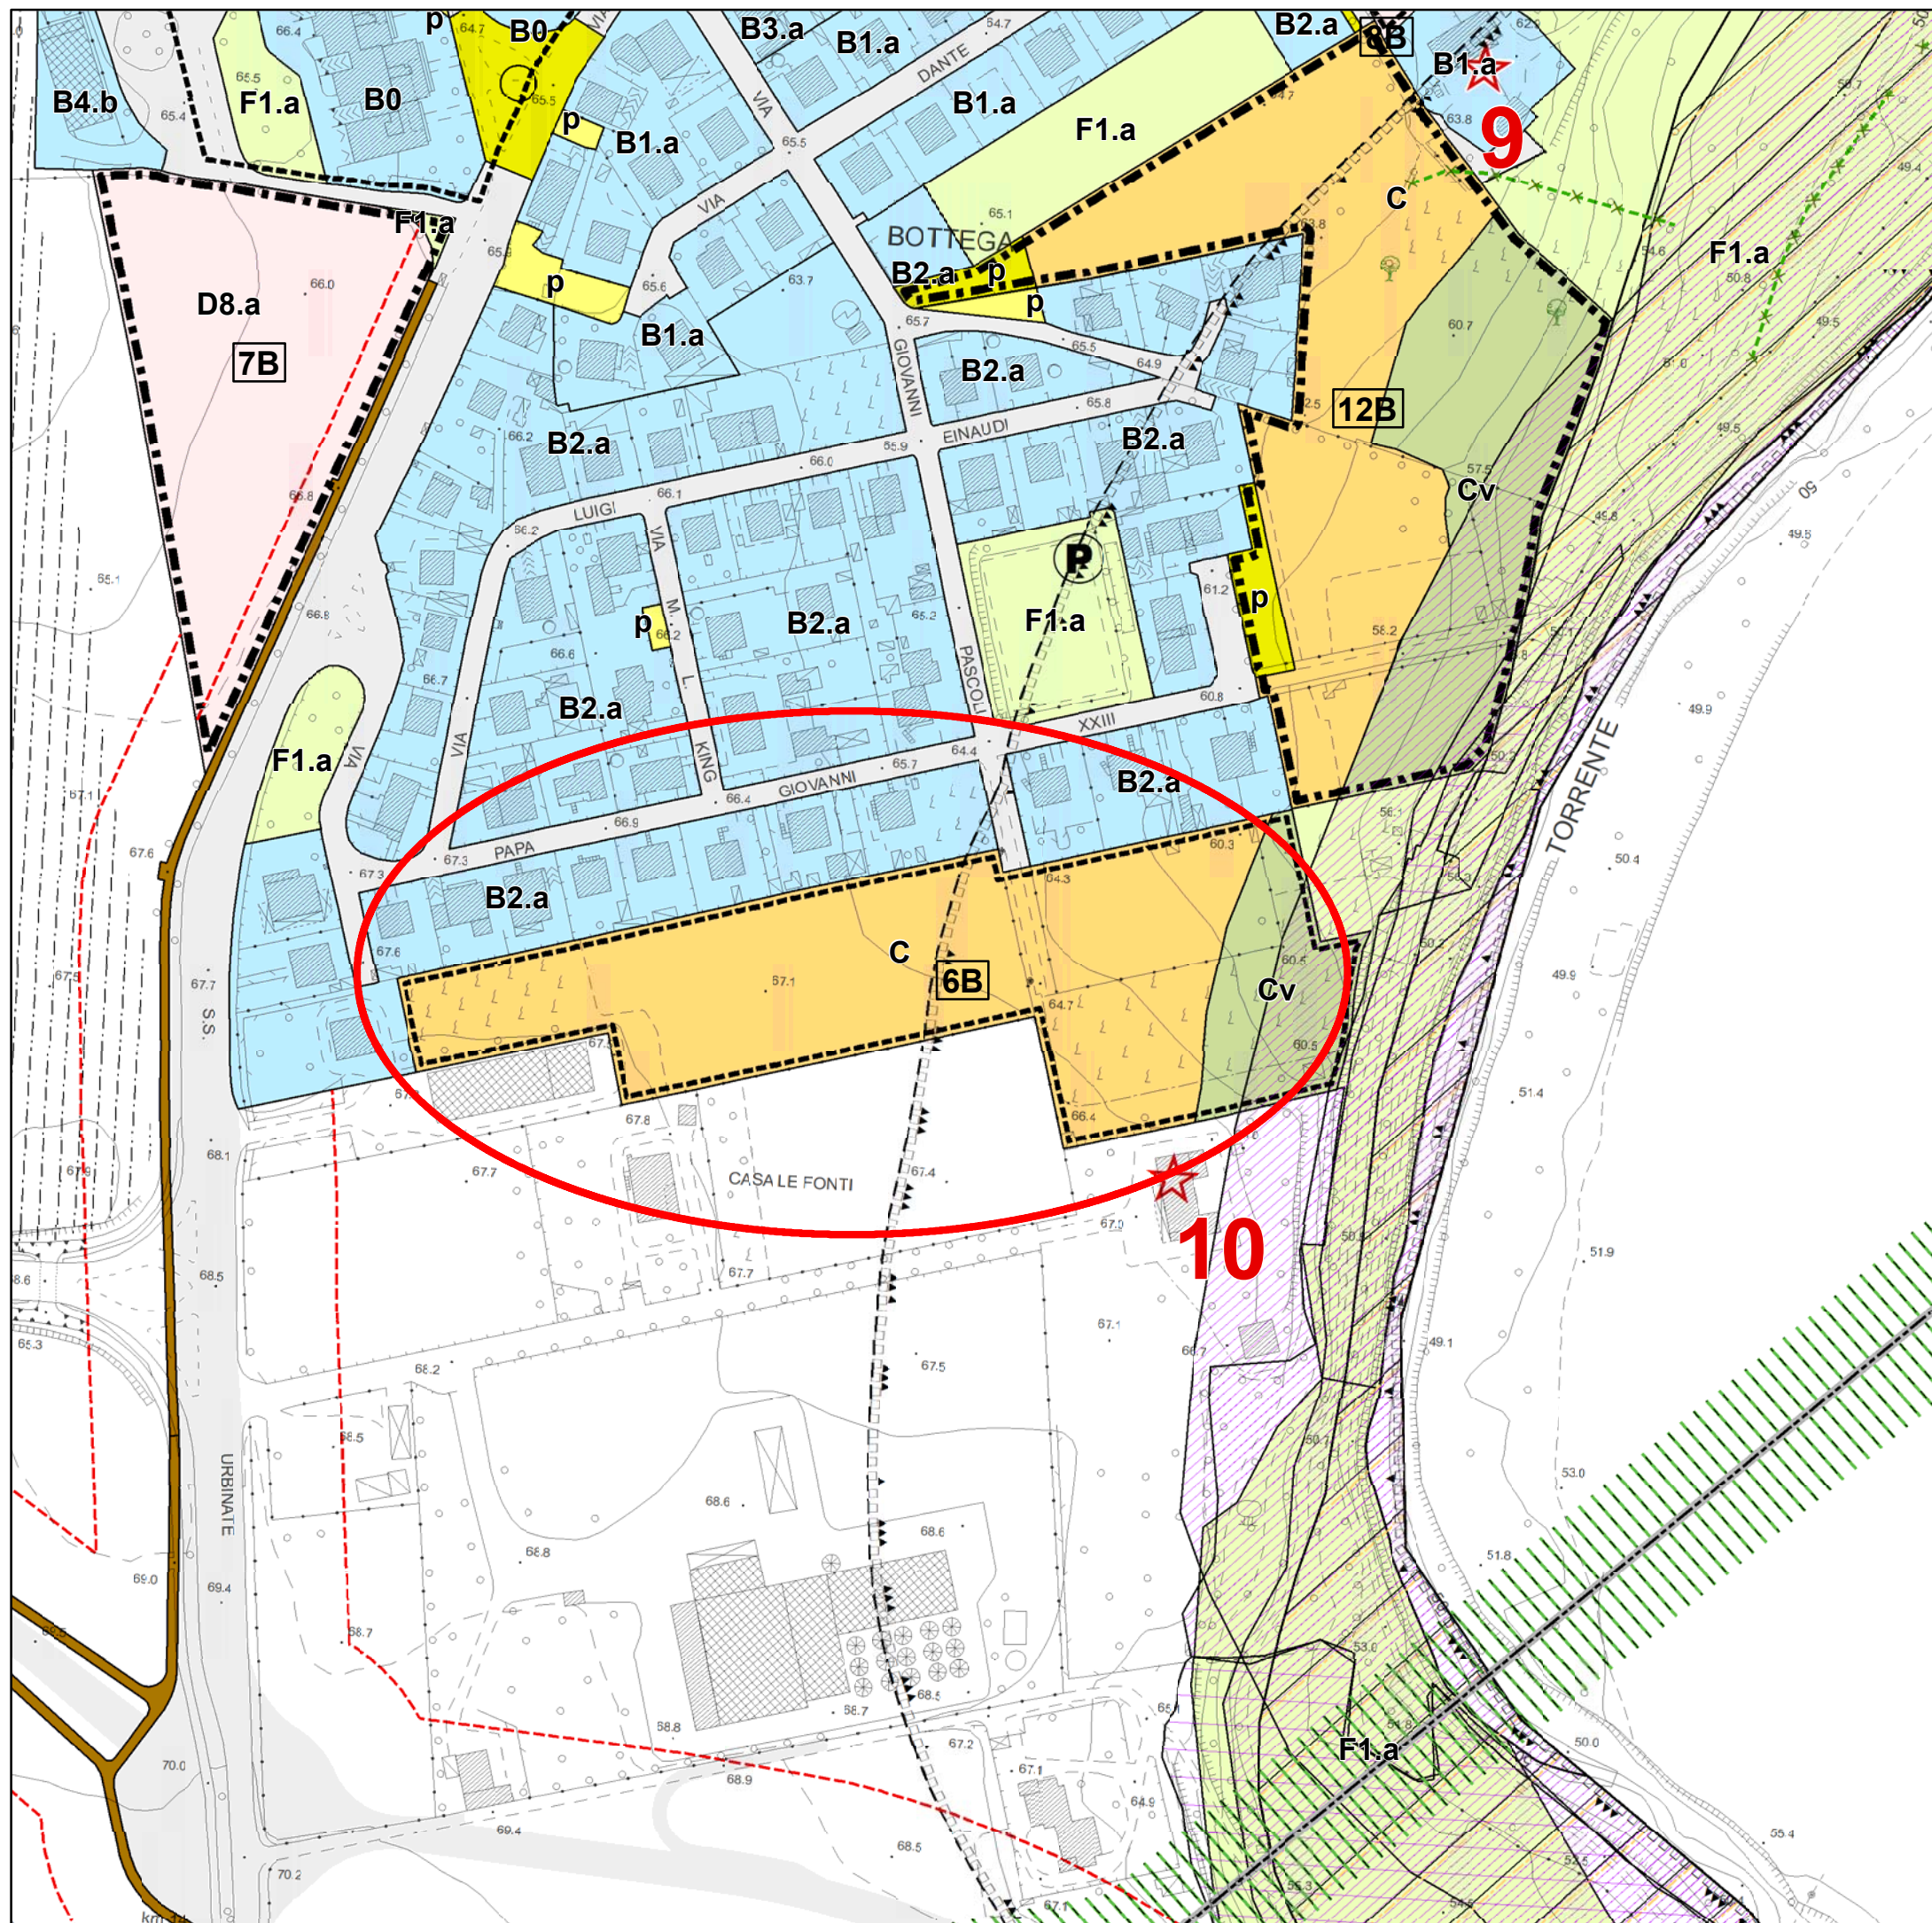

PROVINCIA DI PESARO E URBINO

CITTA' DI VALLEFOGLIA



Riferimento: Elaborato

P.5

**Azzonamento
Bottega**

SCHEDA DI VARIANTE

N. 6

6B da C a B0


Il Responsabile SETTORE 5°

Ing. Lorenzo Gai

Elaborazione cartografica in G.I.S.

Ing. Filippo Cioppi

Scala grafica: **1:2.000**

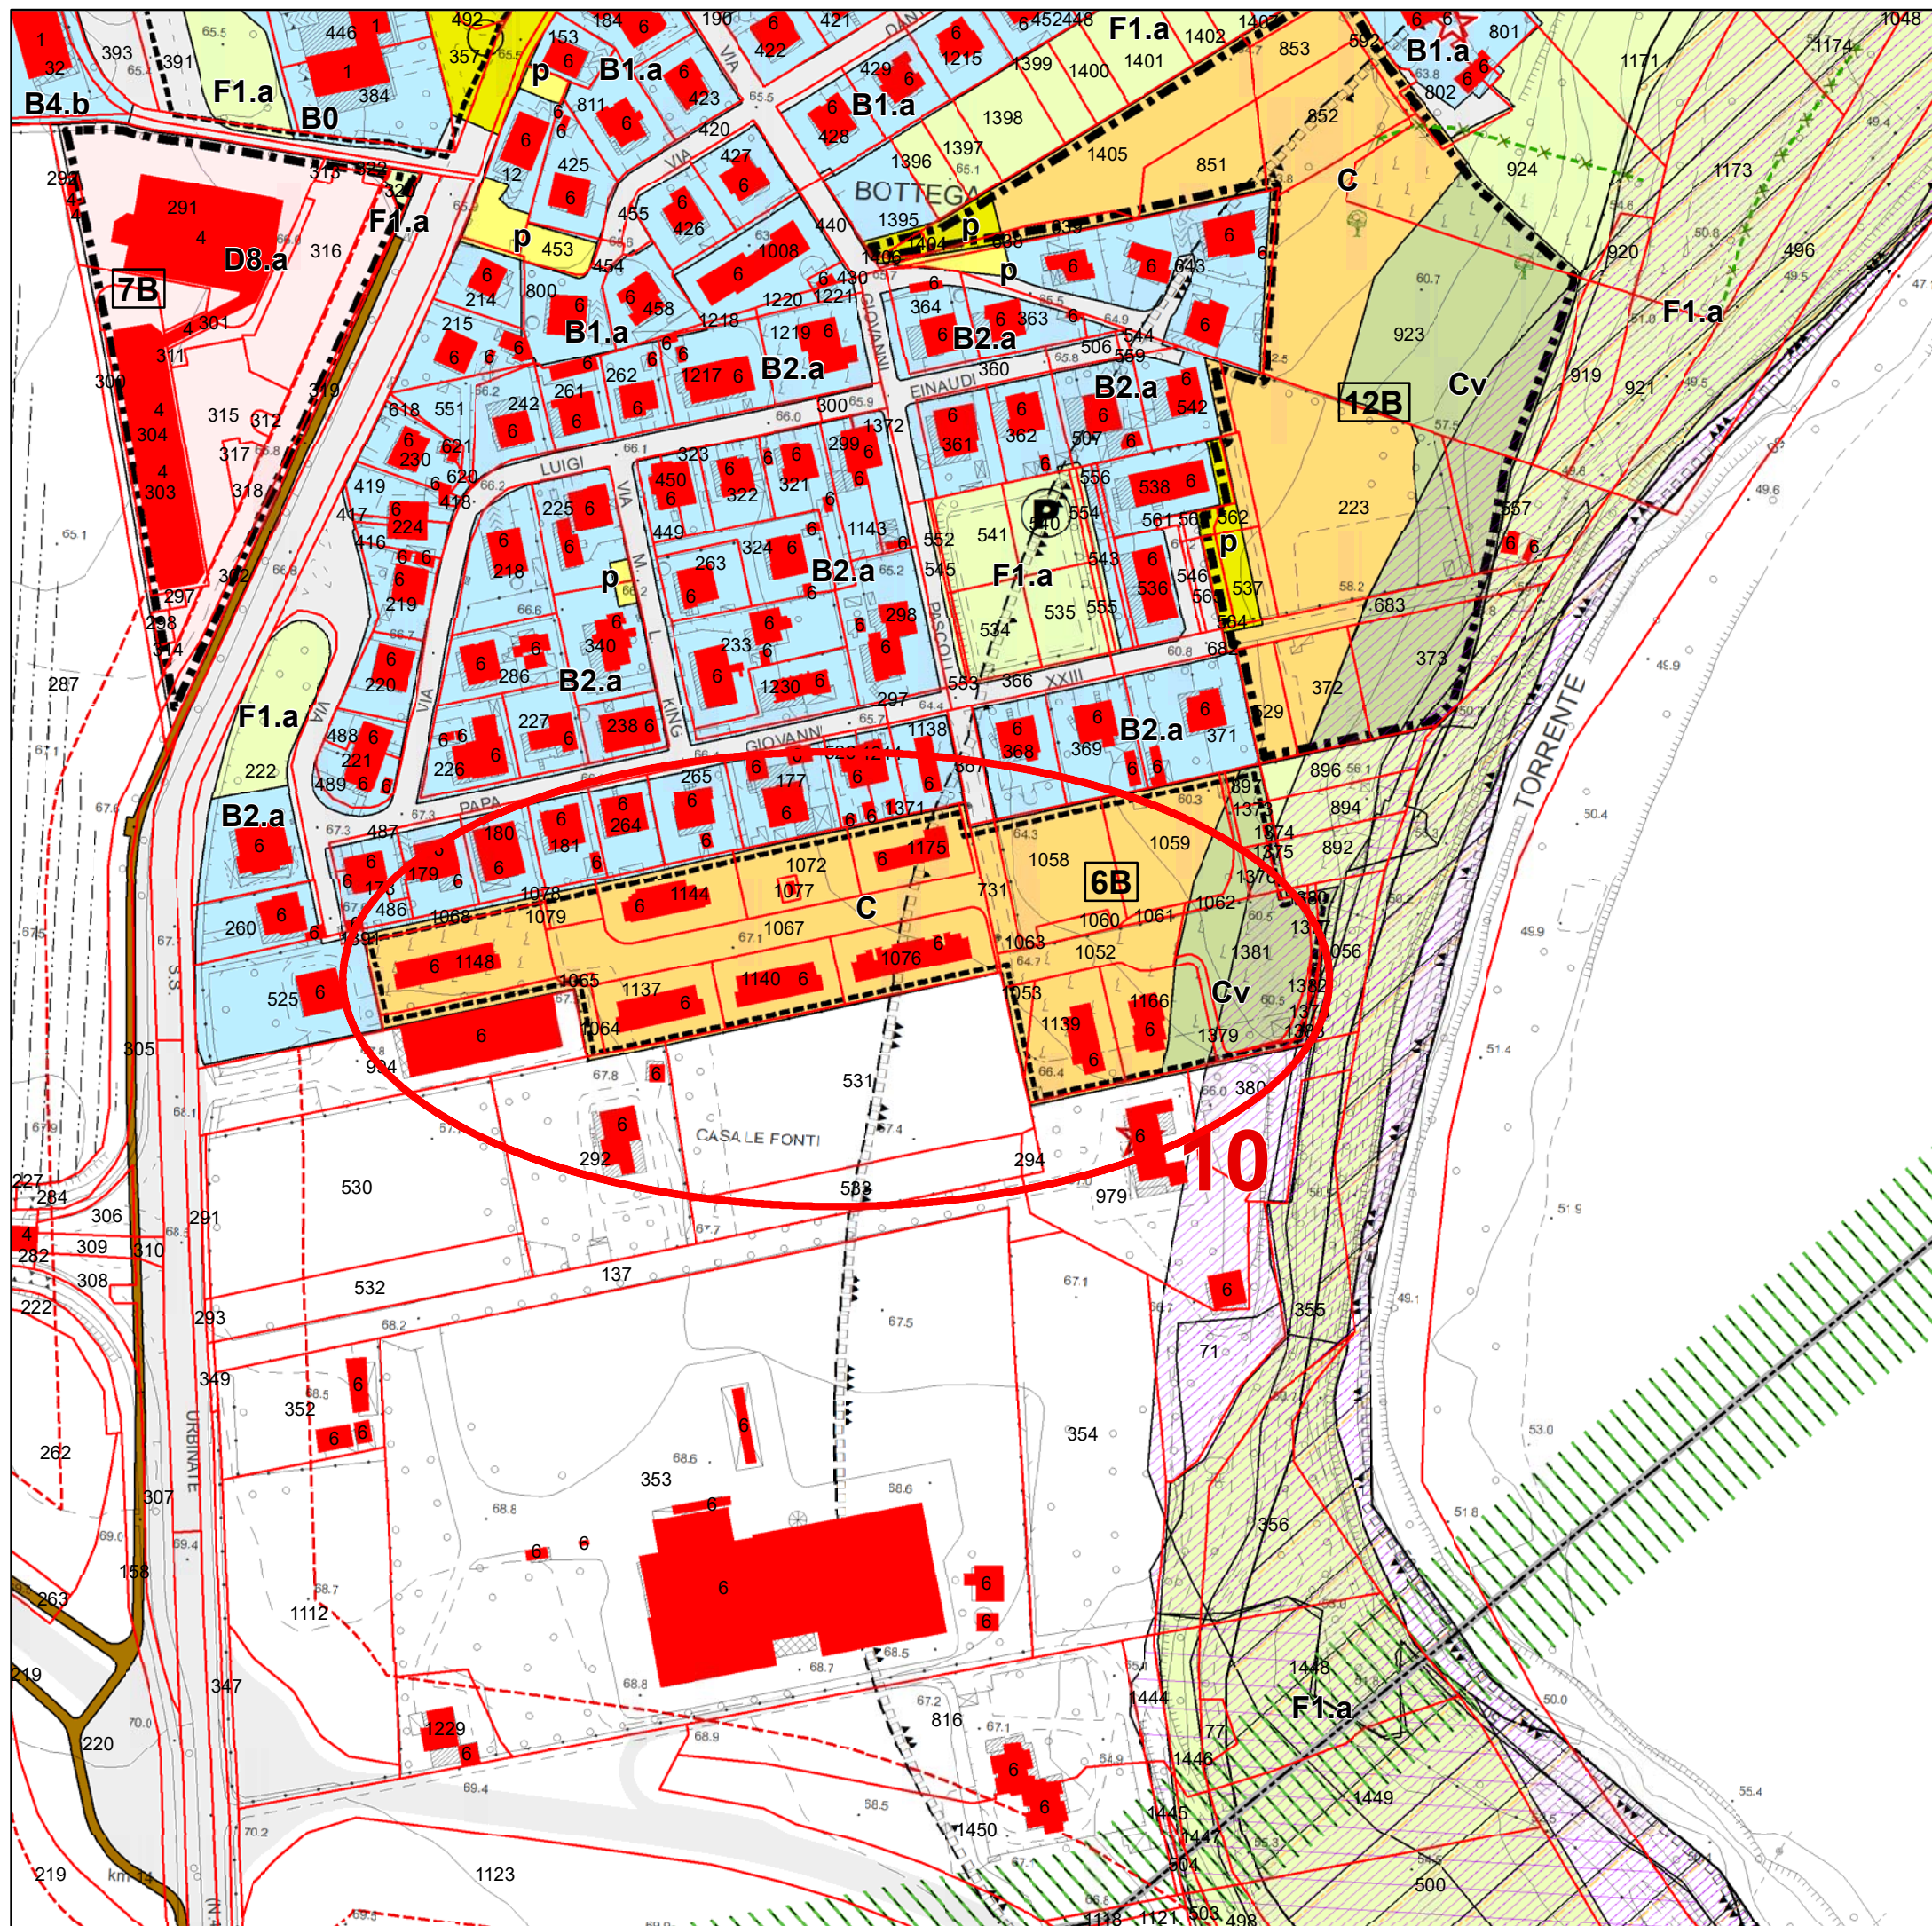

PROVINCIA DI PESARO E URBINO

CITTA' DI VALLEFOGLIA



Riferimento: Elaborato

P.3

**Azzonamento
Montecchio**

SCHEDA DI VARIANTE

N. 7

fascia di rispetto stradale
in B4/s


Il Responsabile SETTORE 5°

Ing. Lorenzo Gai

Elaborazione cartografica in G.I.S.

Ing. Filippo Cioppi

Scala grafica: 1:2.000

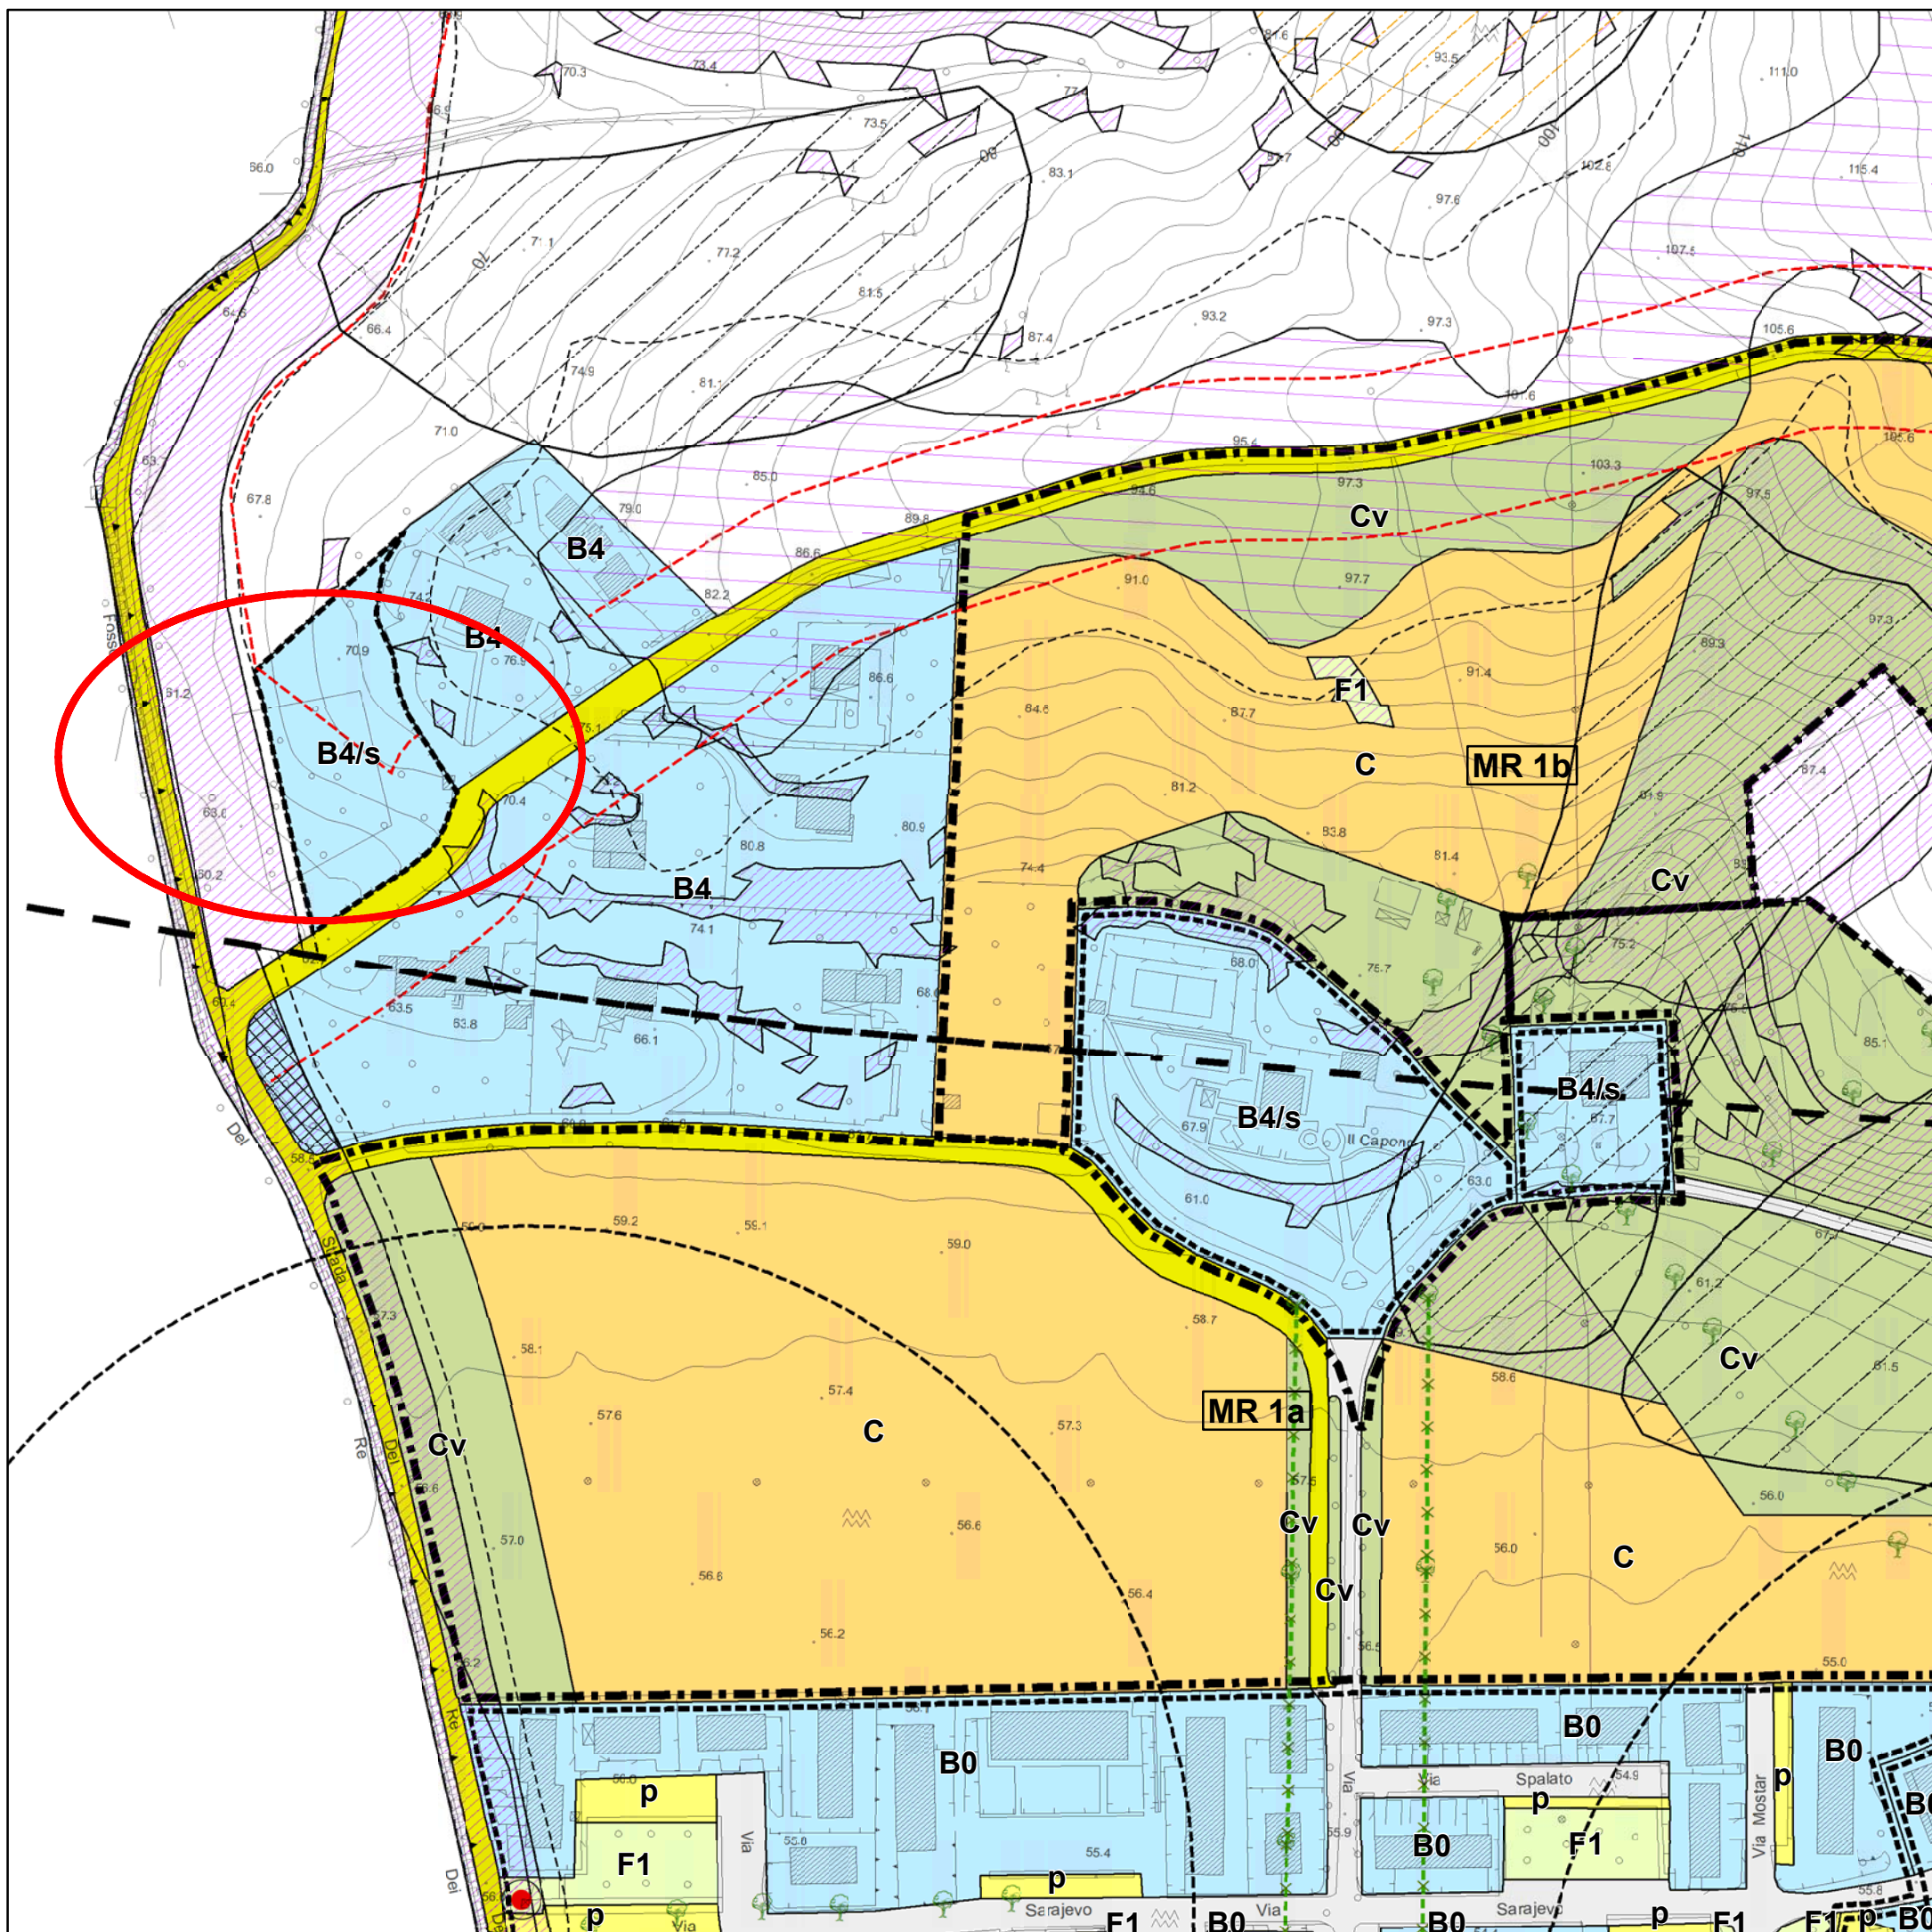

PROVINCIA DI PESARO E URBINO

CITTA' DI VALLEFOGLIA



Riferimento: Elaborato

P.3

**Azzonamento
Montecchio**

SCHEDA DI VARIANTE

N. 7

**fascia di rispetto stradale
in B4/s**


Il Responsabile SETTORE 5°

Ing. Lorenzo Gai

Elaborazione cartografica in G.I.S.

Ing. Filippo Cioppi

Scala grafica: **1:2.000**

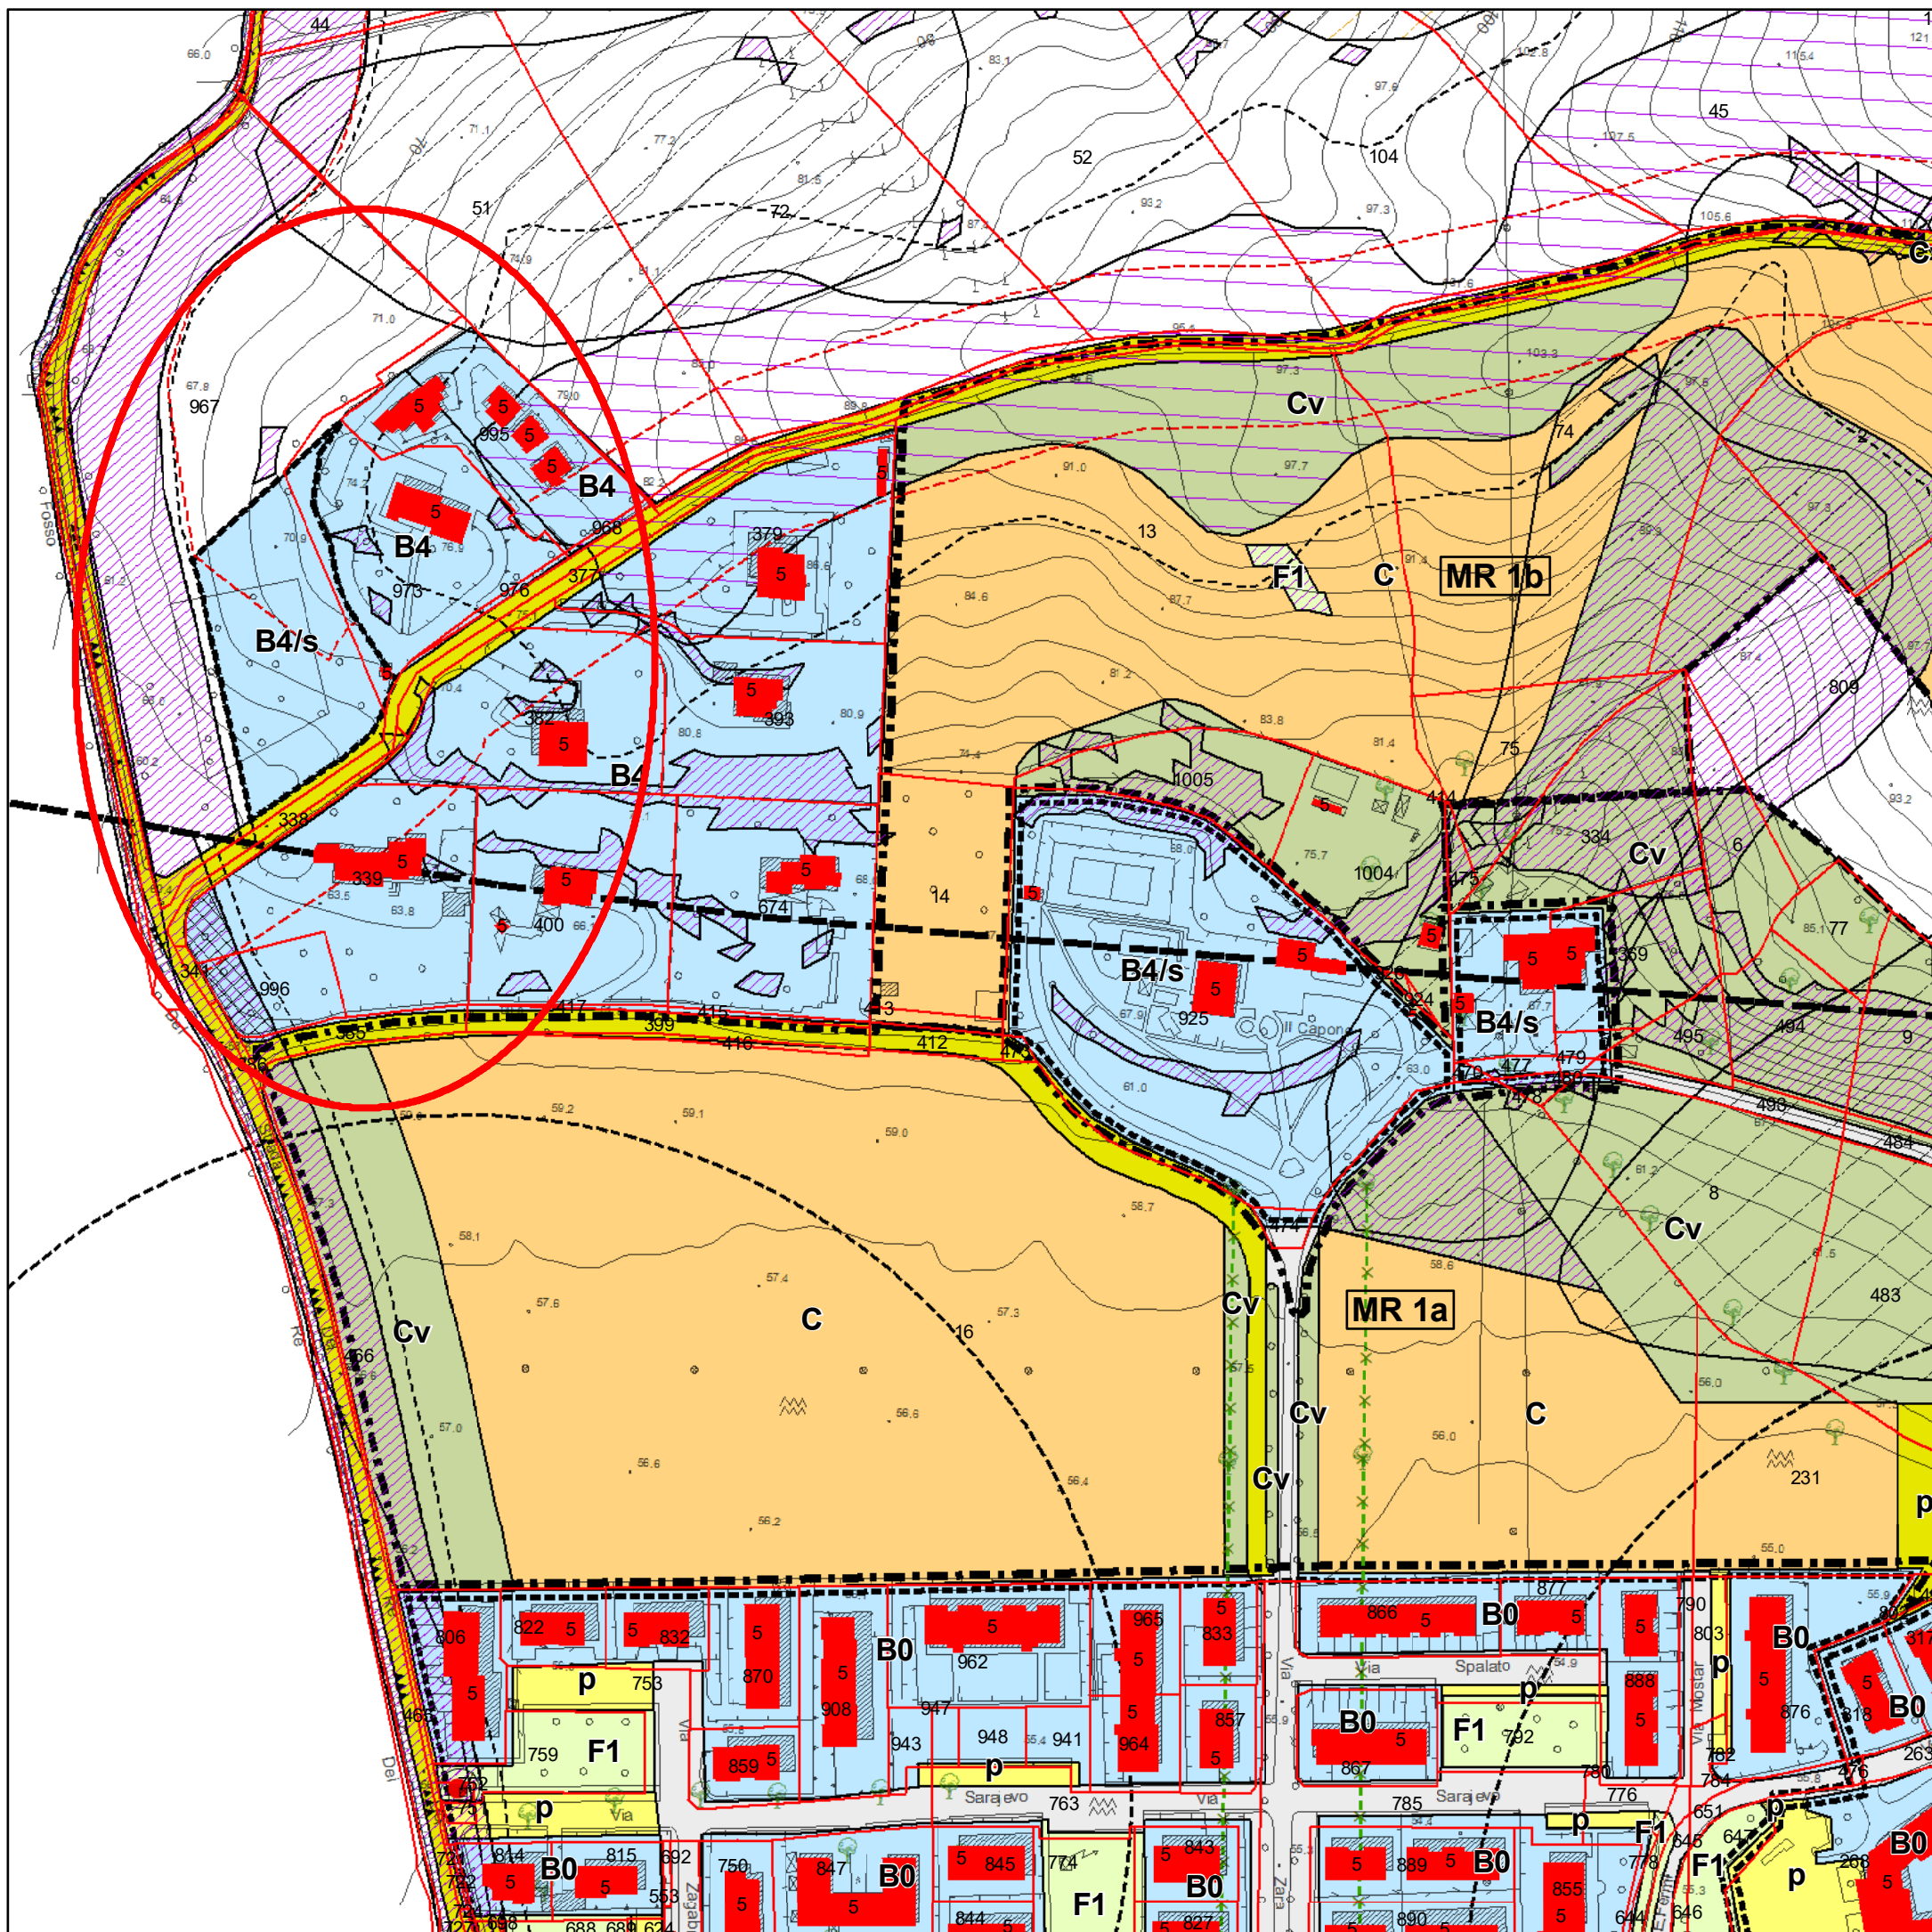

PROVINCIA DI PESARO E URBINO

CITTA' DI VALLEFOGLIA



Riferimento: Elaborato

P.5

**Azzonamento
Bottega**

SCHEDA DI VARIANTE

N. 8

fascia di rispetto stradale
in B2.a esistente


Il Responsabile SETTORE 5°

Ing. Lorenzo Gai

Elaborazione cartografica in G.I.S.

Ing. Filippo Cioppi

Scala grafica: **1:2.000**

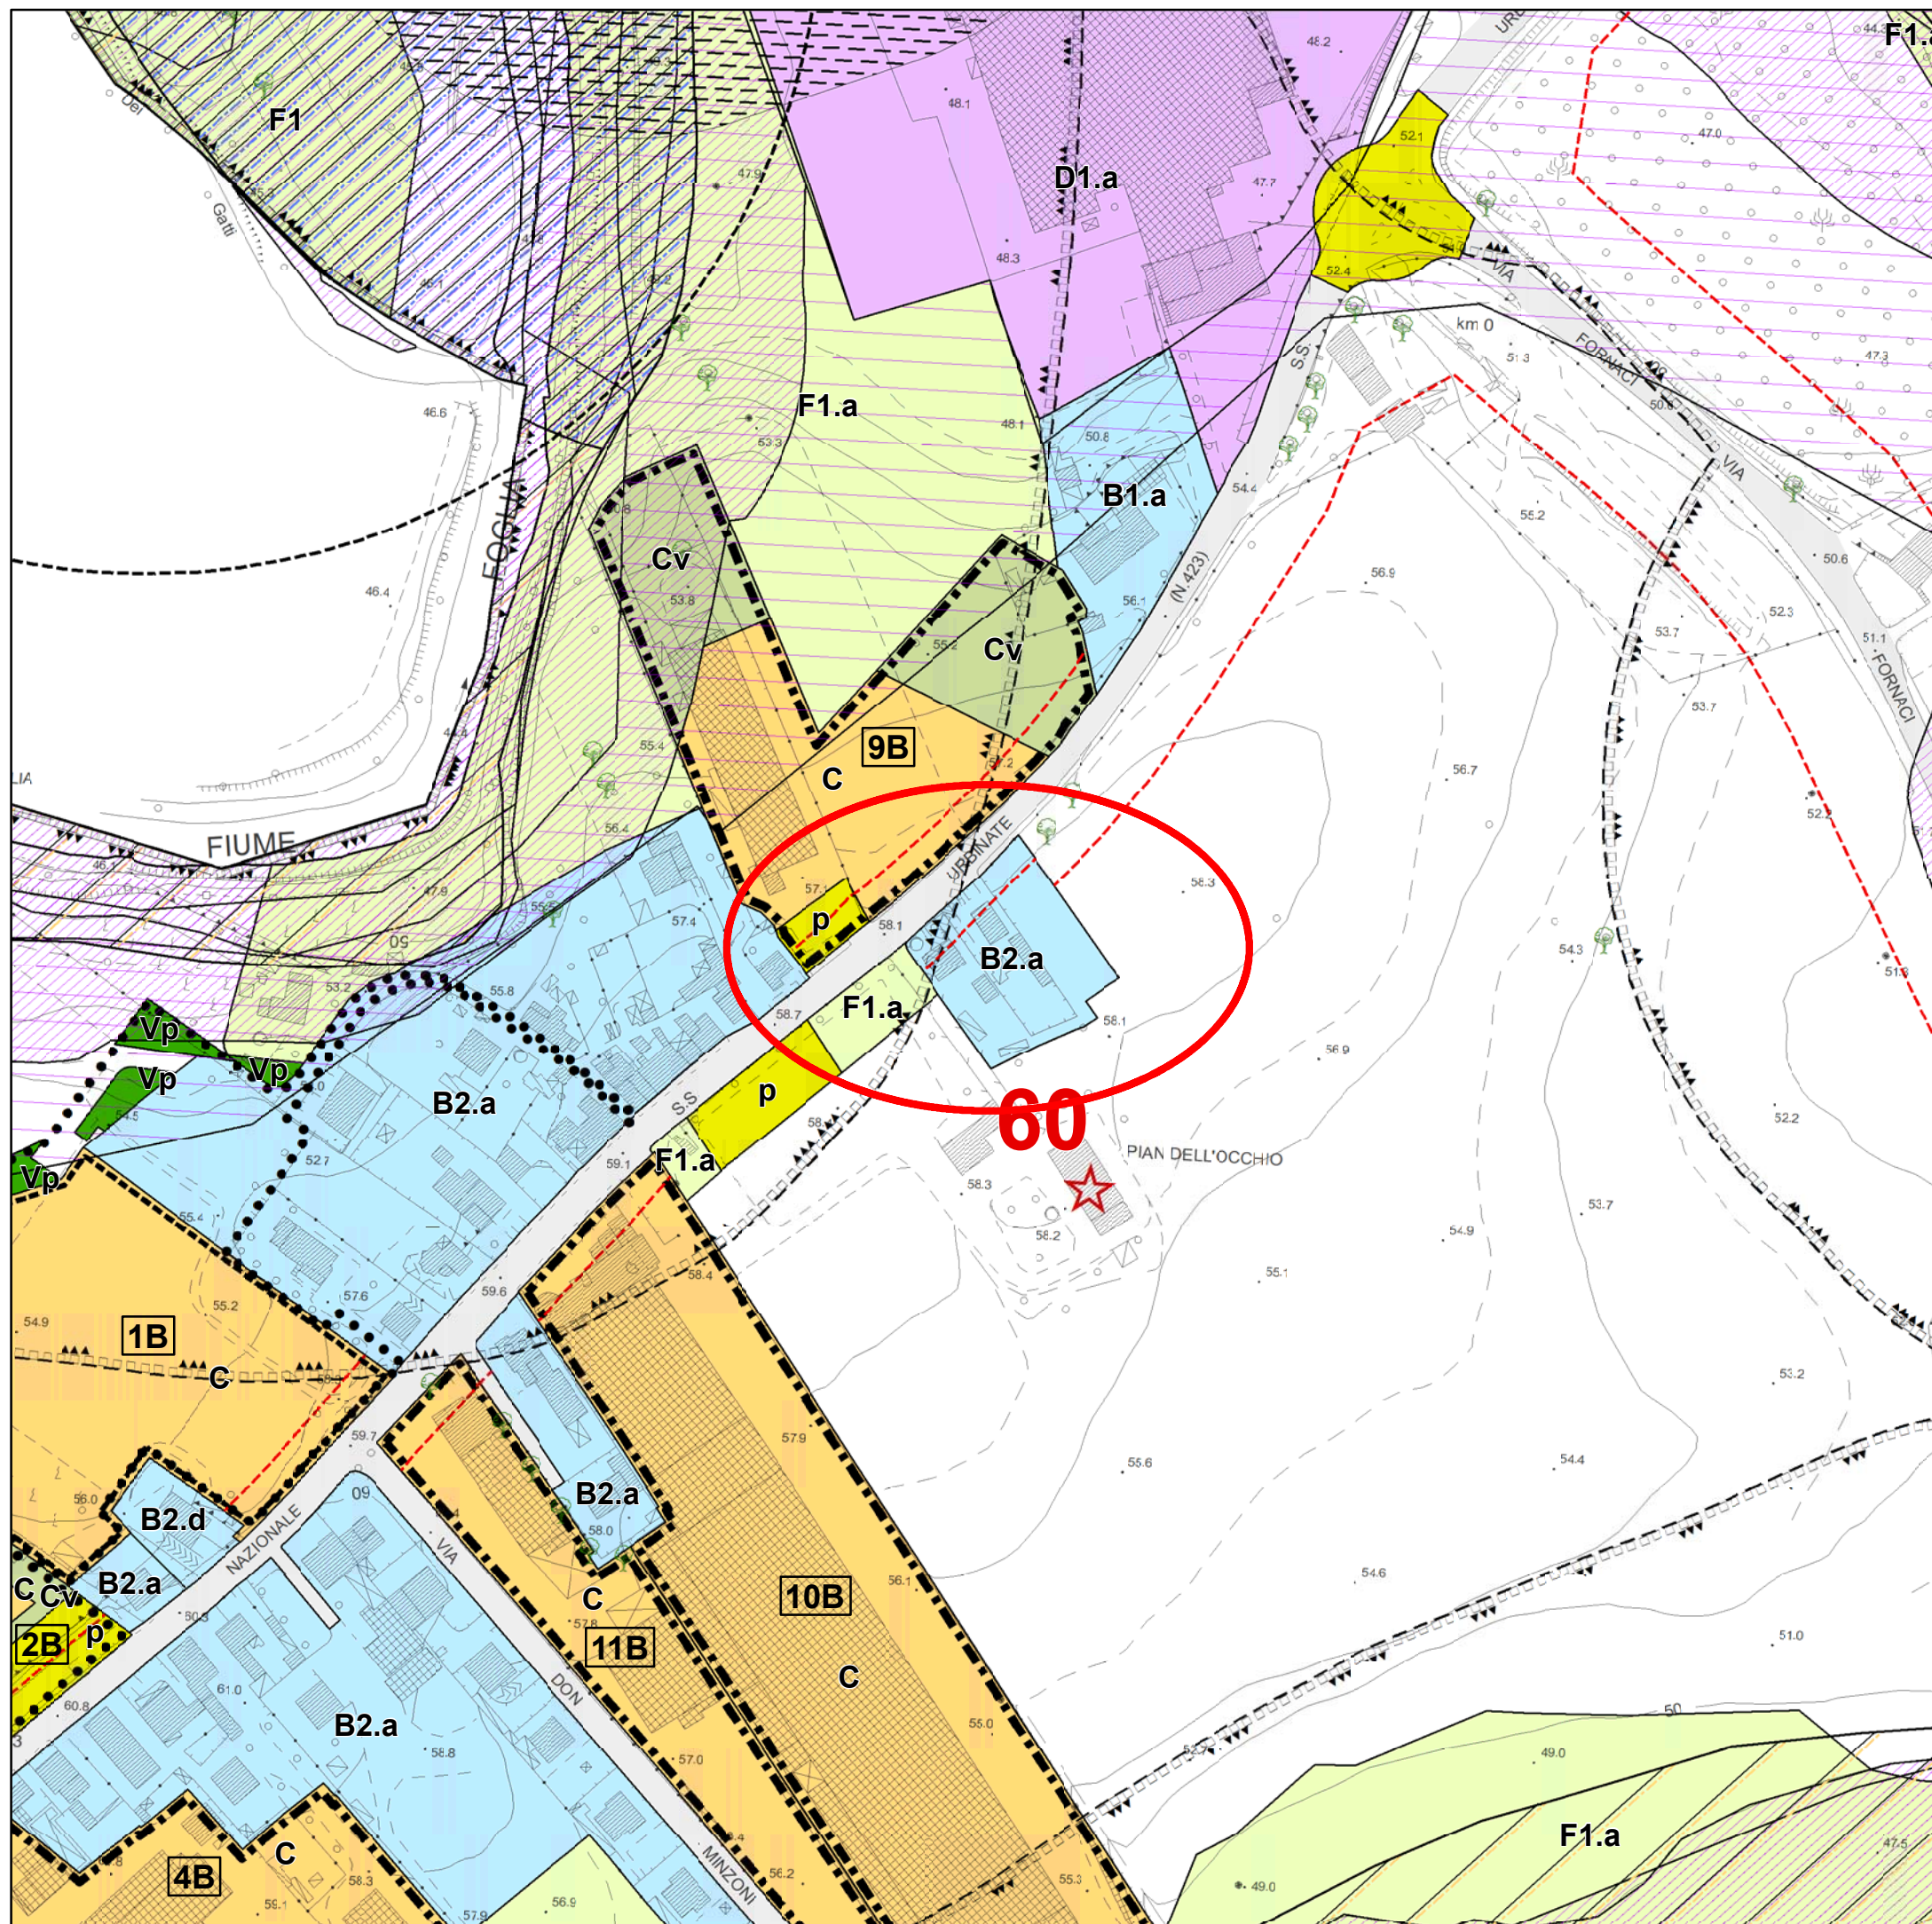




Discussion

Ing. Lorenzo Gai

razione cartografica in G.I.S.

Ing. Filippo Cioppi

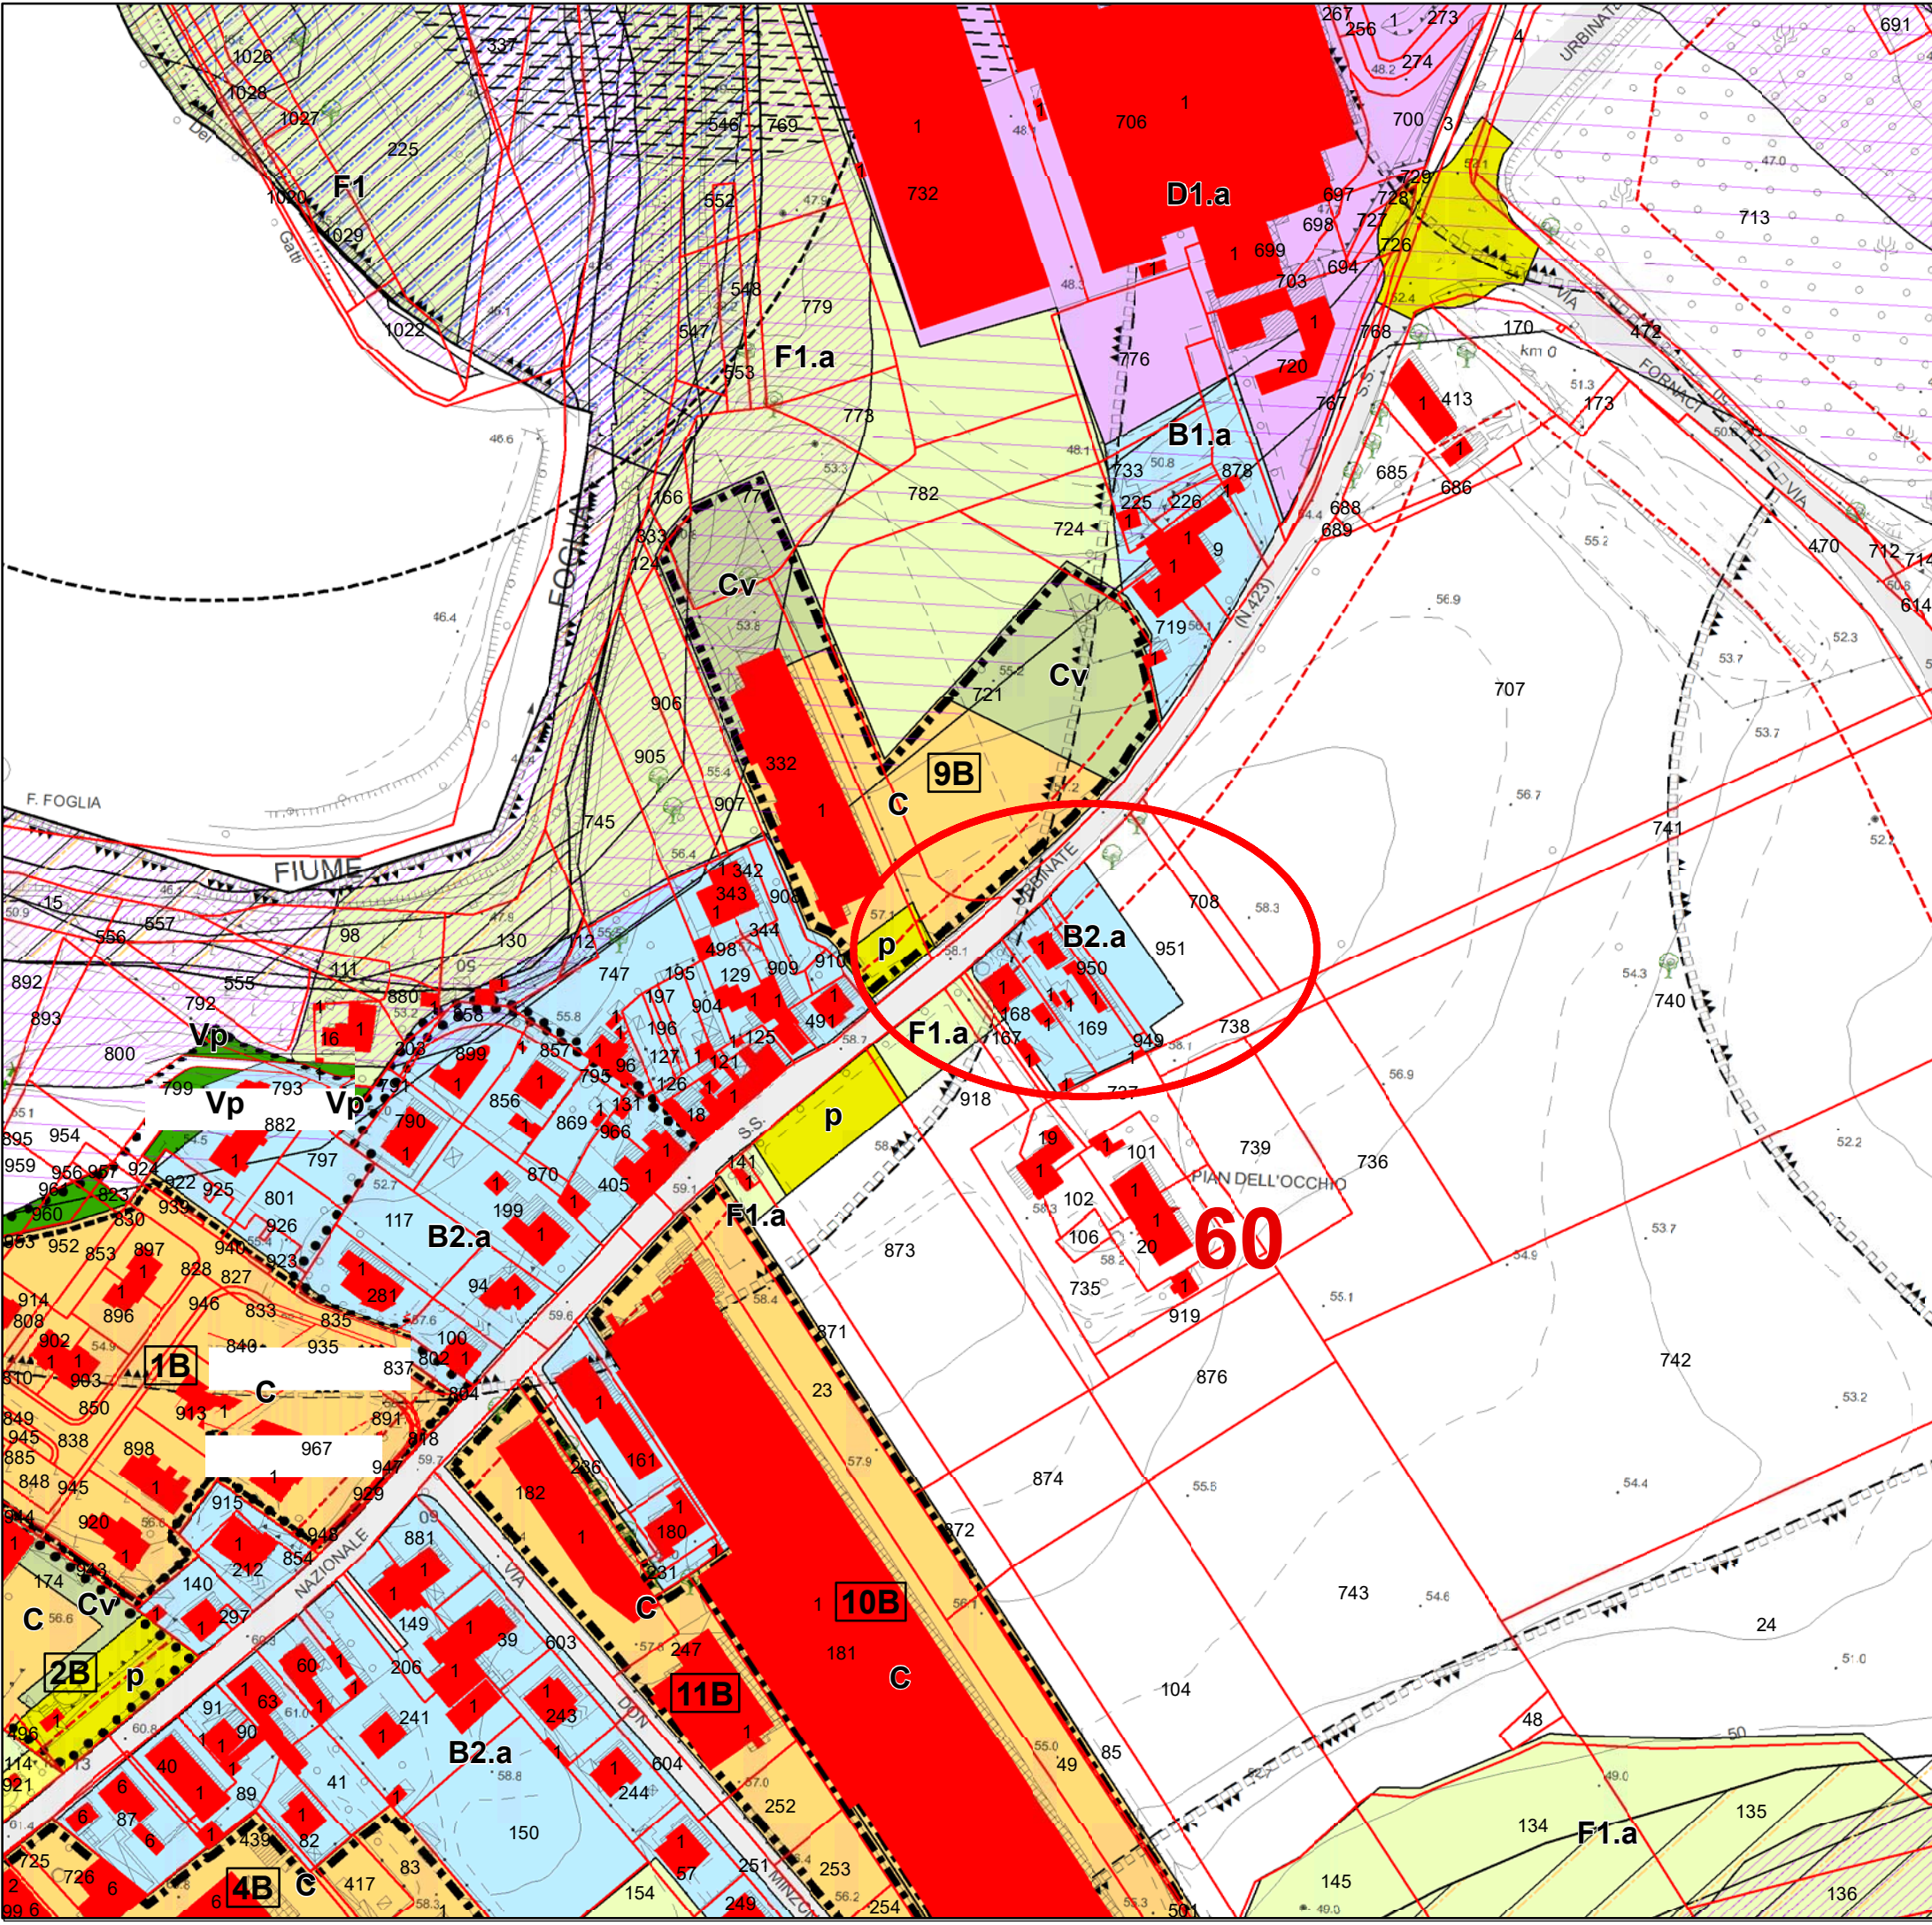

SCHEDA N. 9

TABELLA A

ZONE DI ESPANSIONE E SOTTOPOSTE A SUE

P.R.G. VIGENTE

VARIANTE P.R.G. 2018

[illegible]

VARIANTE P.R.G. 2018

[illegible]

VARIANTE P.R.G. 2018

[illegible]

VARIANTE P.R.G. 2018

q	OPZIONE PREVISTA
/	OPZIONE NON PREVISTA
m	OPZIONE ATTIVABILE NELLE FORME DI LEGGE

PROVINCIA DI PESARO E URBINO

CITTA' DI VALLEFOGLIA



Riferimento: Elaborato

P.5

**Azzonamento
Cappone**

SCHEDA DI VARIANTE

N. 10

da zona "E" (zona agricola) a zona "D12"
(zona produttiva secondaria di nuovo impianto)
in recepimento dell'Autorizzazione Unica ai
sensi dell'art. 208 del D.Lgs. n. 152/2006


Il Responsabile SETTORE 5°

Ing. Lorenzo Gai

Elaborazione cartografica in G.I.S.

Ing. Filippo Cioppi

Scala grafica: **1:2.000**

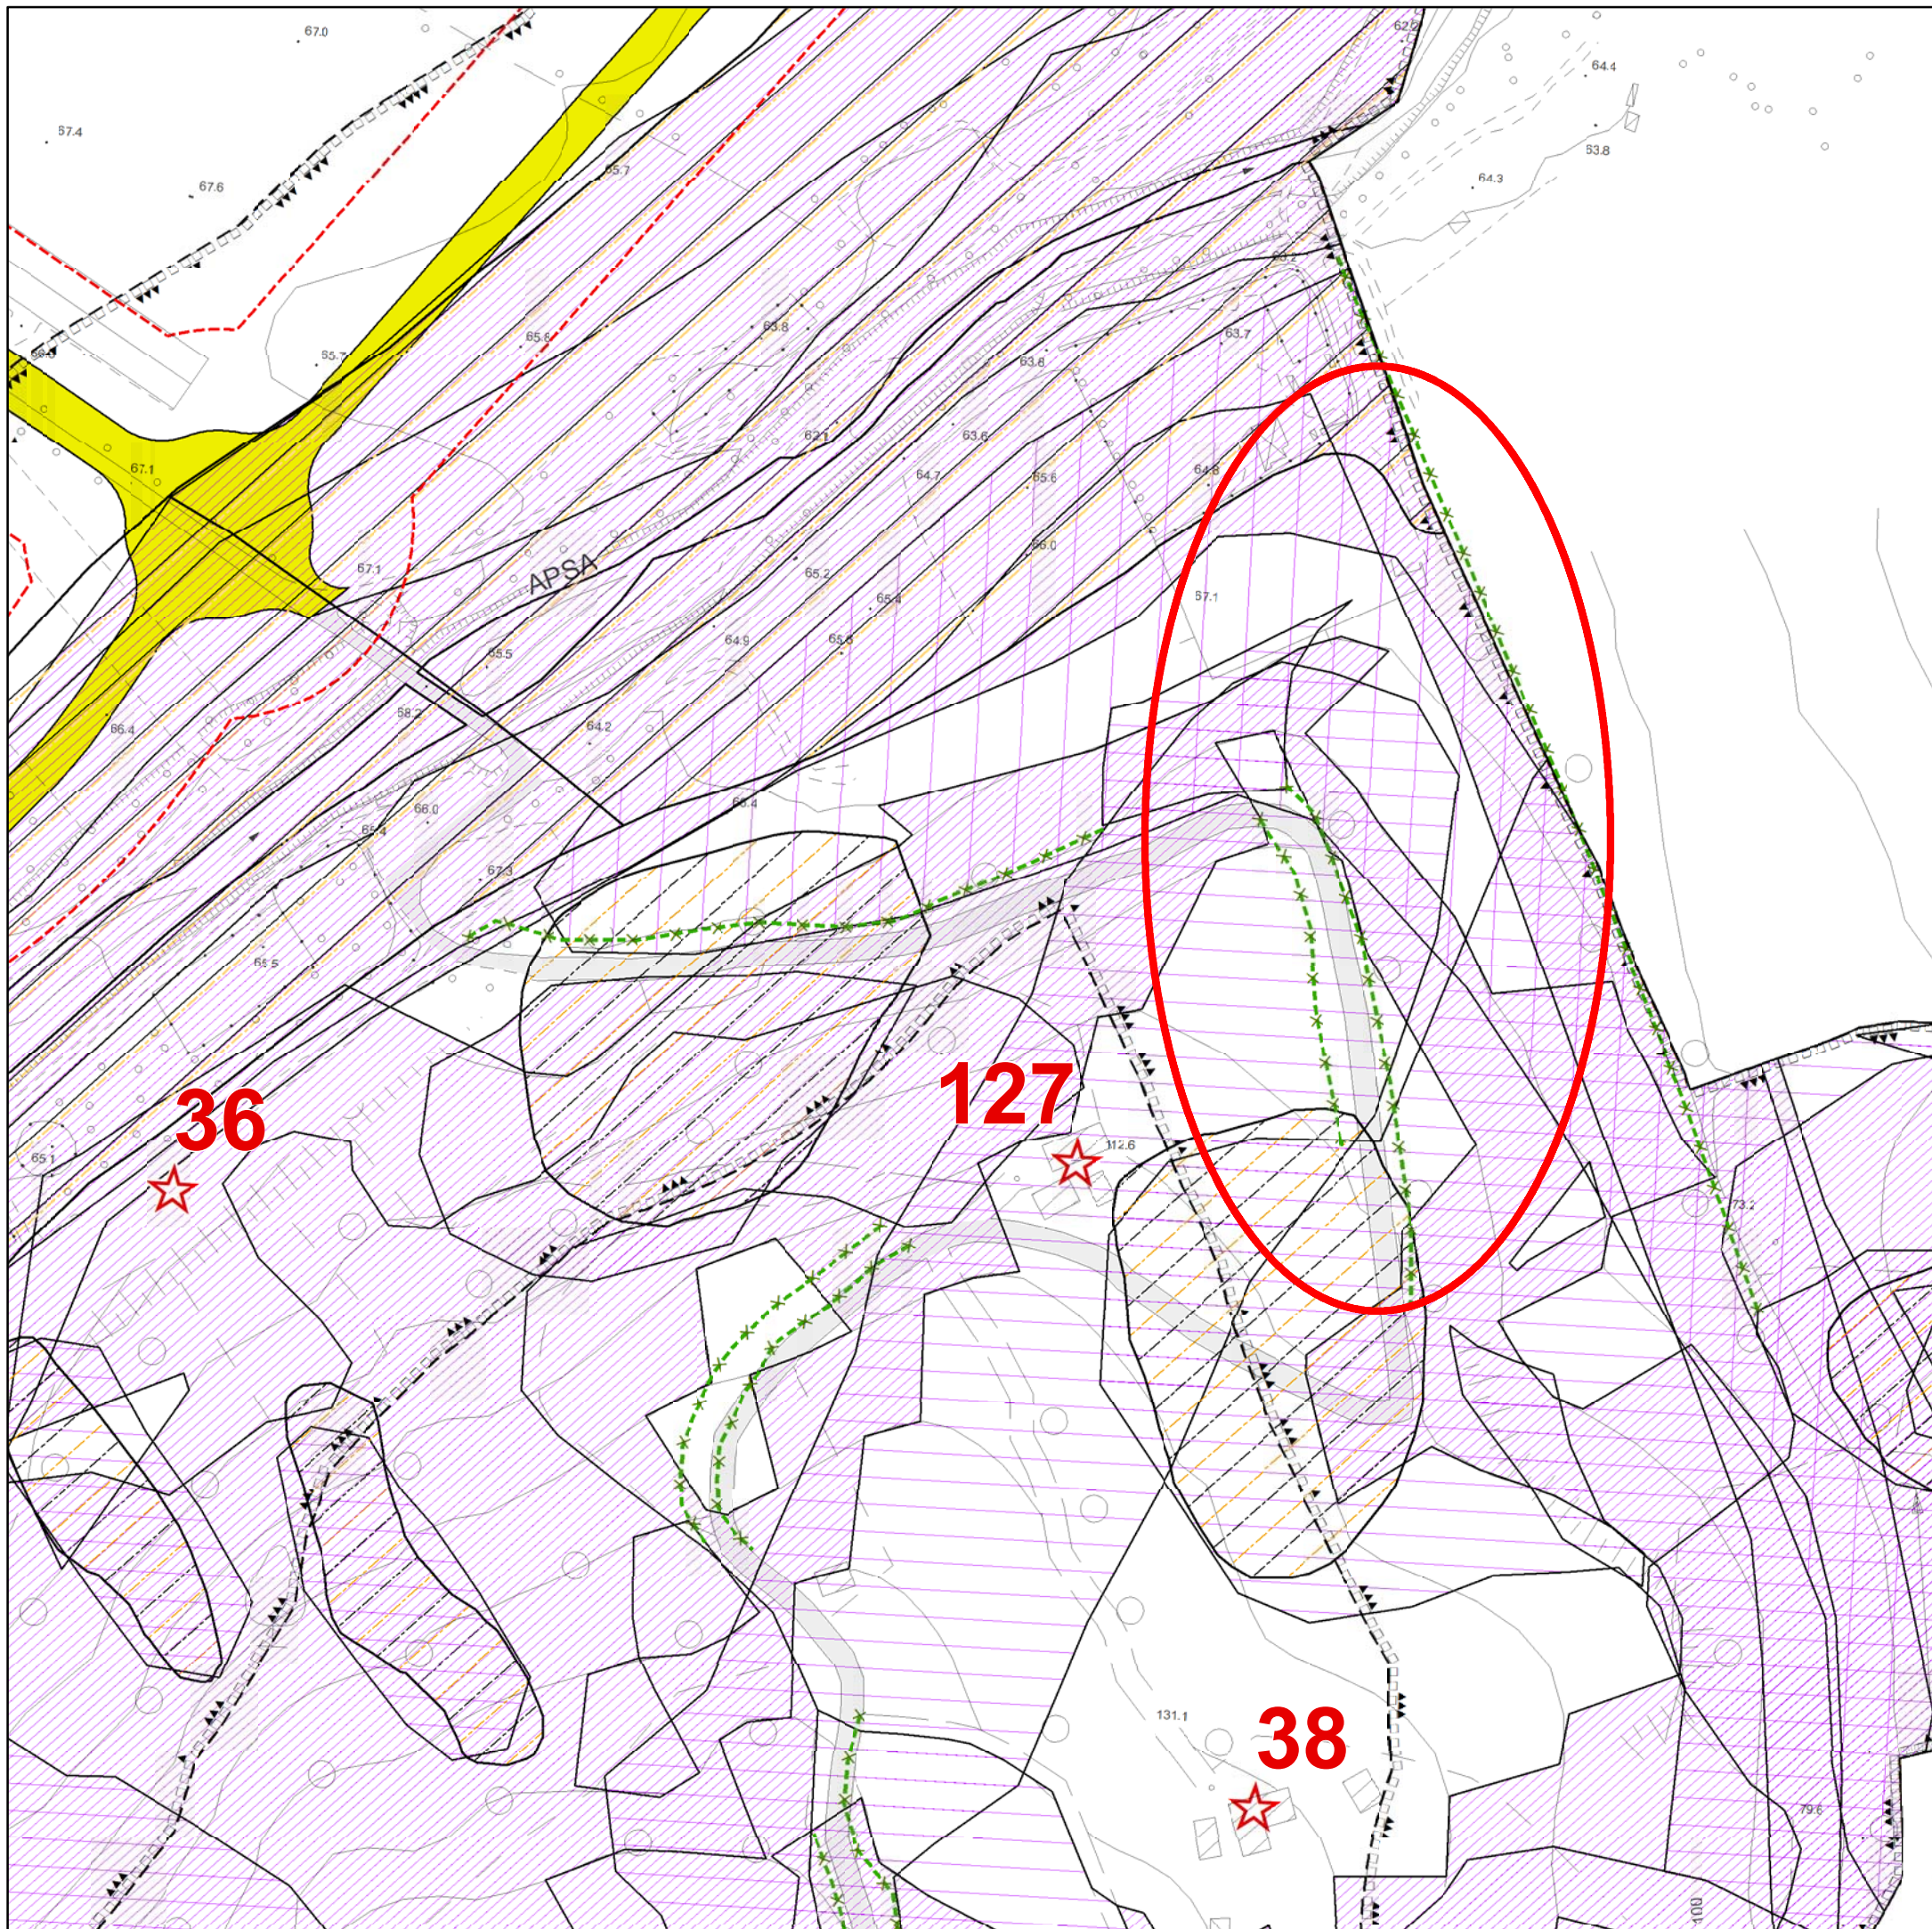

PROVINCIA DI PESARO E URBINO

CITTA' DI VALLEFOGLIA



Riferimento: Elaborato

P.5

**Azzonamento
Cappone**

SCHEDA DI VARIANTE

N. 10

fascia di rispetto stradale
in B2.a esistente


Il Responsabile SETTORE 5°

Ing. Lorenzo Gai

Elaborazione cartografica in G.I.S.

Ing. Filippo Cioppi

Scala grafica: **1:2.000**

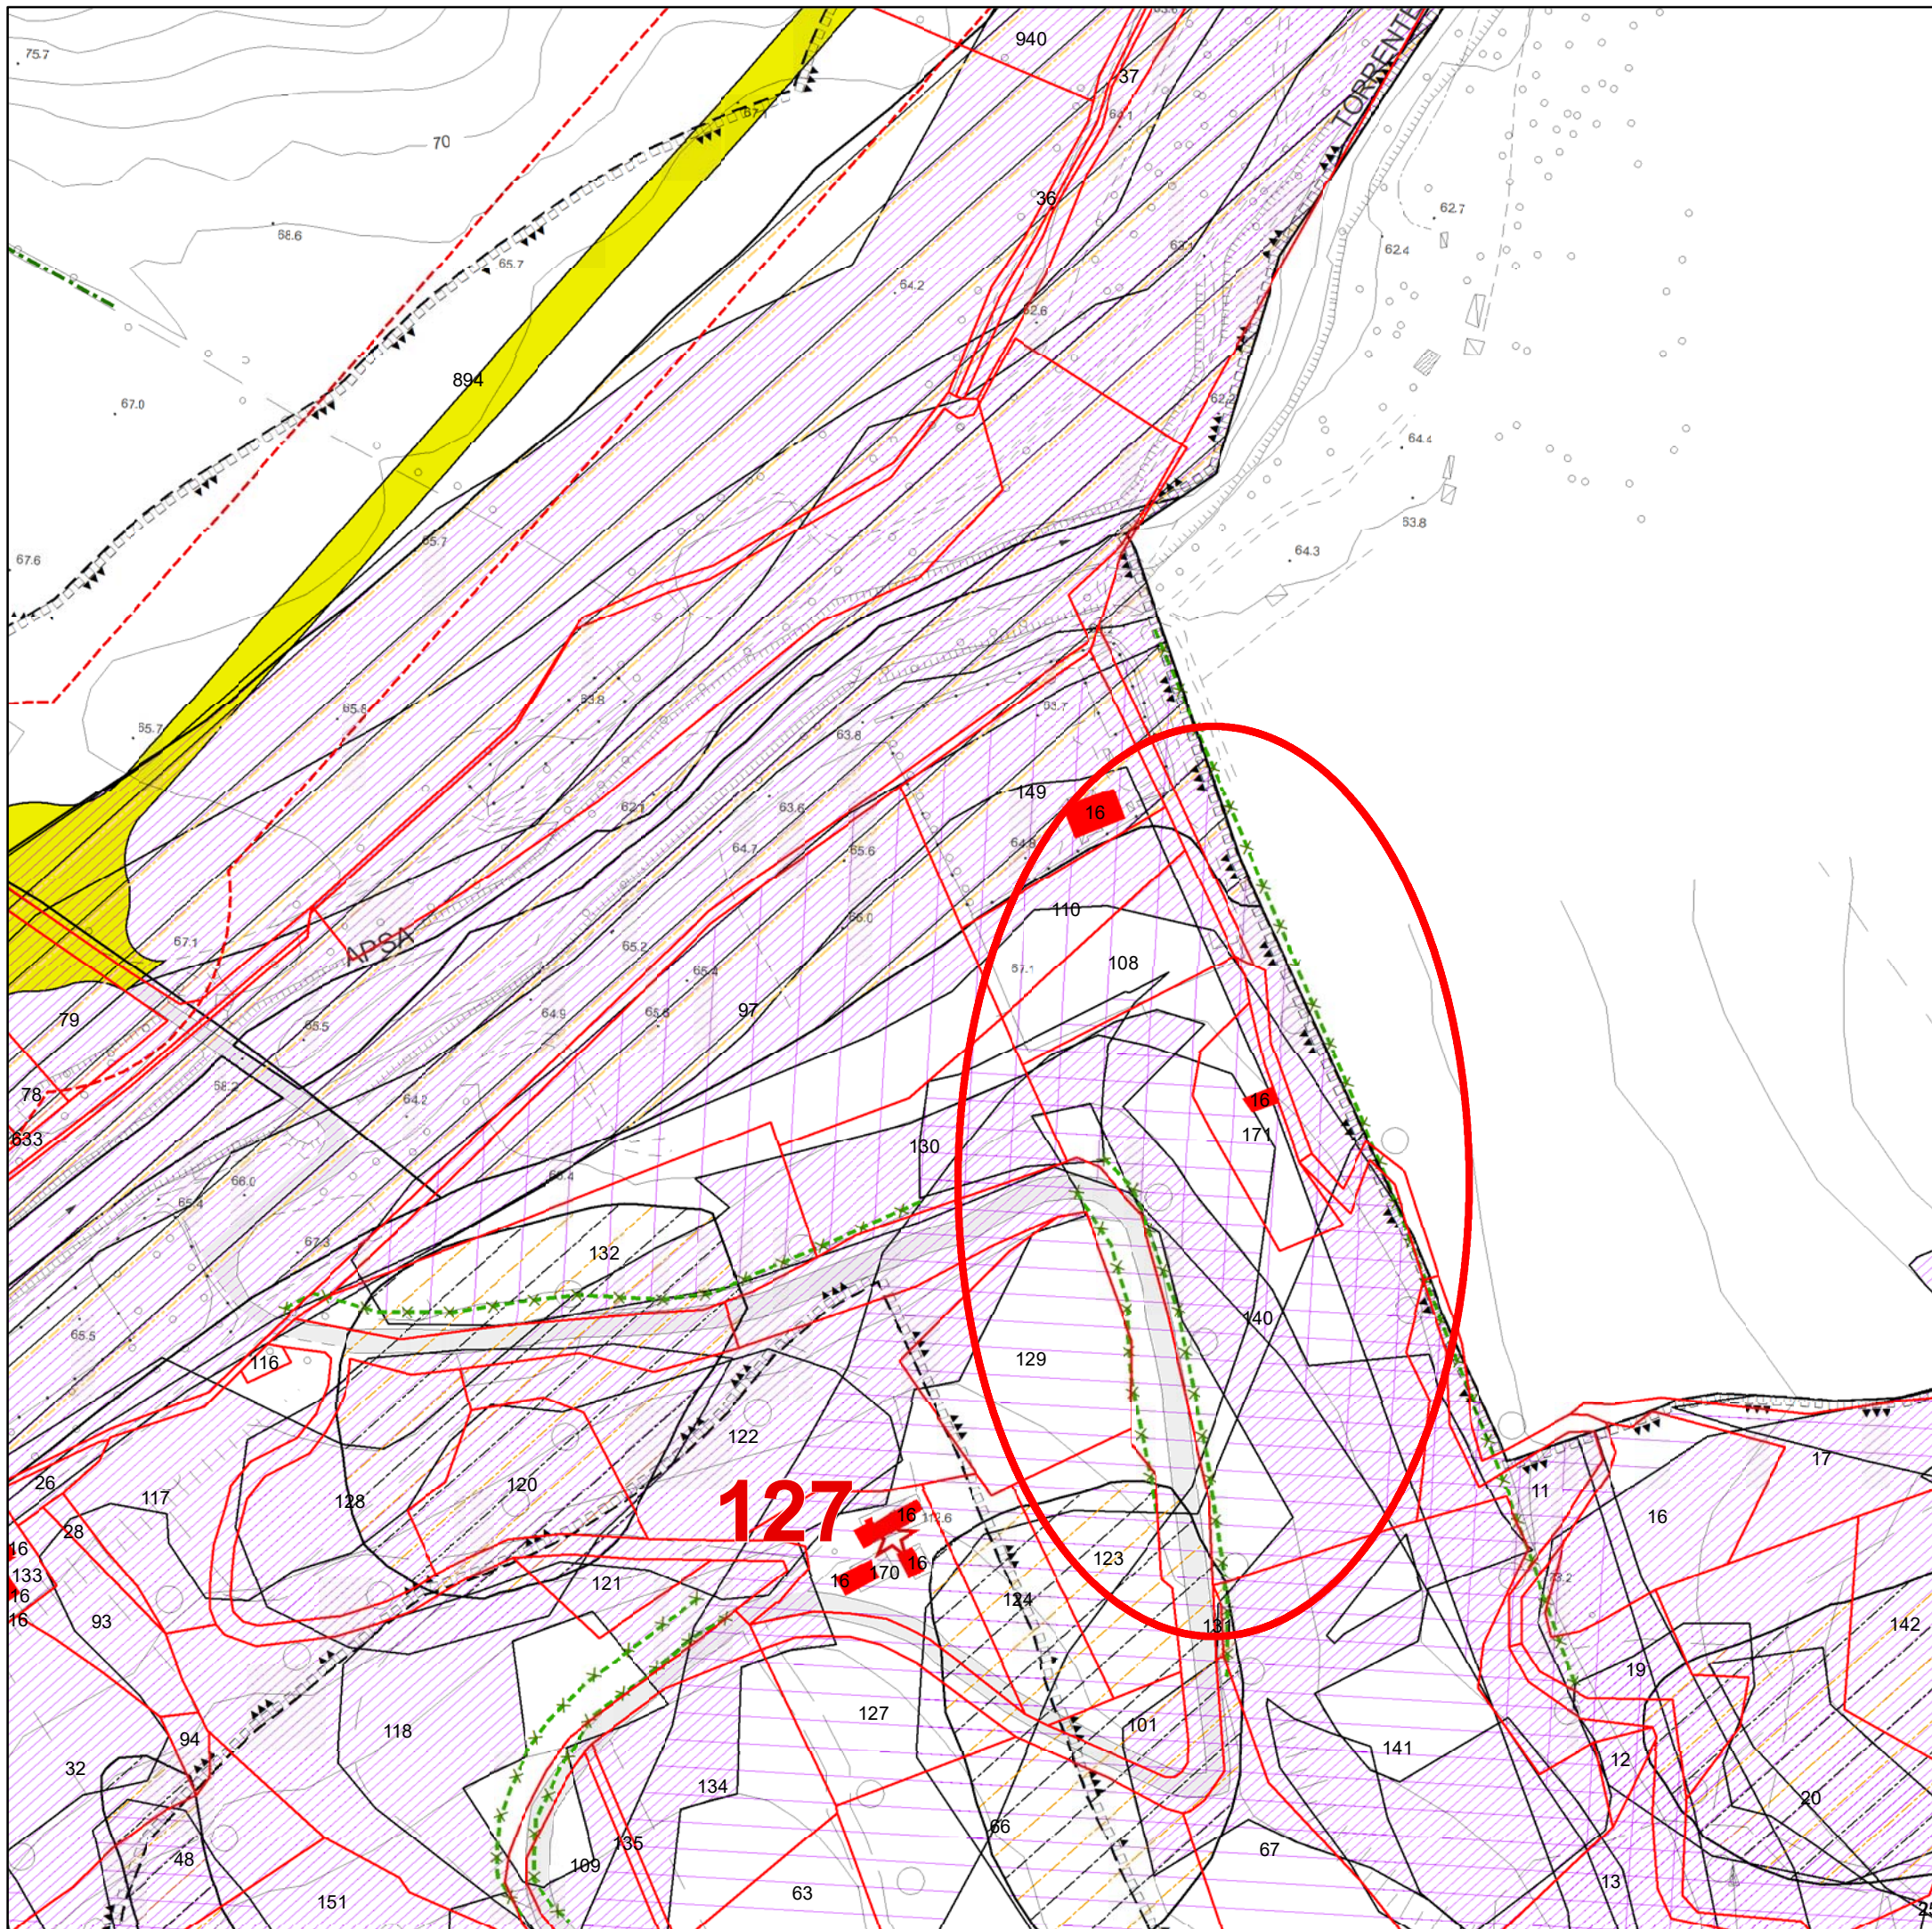

Scala grafica: 1:2.000

PROVINCIA DI PESARO E URBINO

CITTA' DI VALLEFOGLIA



Riferimento: Elaborato

P.5

**Azzonamento
Cappone**

SCHEDA DI VARIANTE

N. 13

da C a B0

Il Responsabile SETTORE 5°

Ing. Lorenzo Gai

Elaborazione cartografica in G.I.S.

Ing. Filippo Cioppi

Scala grafica: **1:2.000**

