

PROVINCIA DI PESARO E URBINO

CITTA' DI VALLEFOGLIA



Riferimento: Elaborato

**P.5**

Azzonament  
Montecchio


SCHEDA DI VARIANTE

**N. 1**

comparto edificatorio 13M  
Morciola

Il Responsabile SETTORE 5°  
Ing. Lorenzo Gai  
Elaborazione cartografica in G.I.S.  
Ing. Filippo Cioppi

Scala grafica: 1:2.000

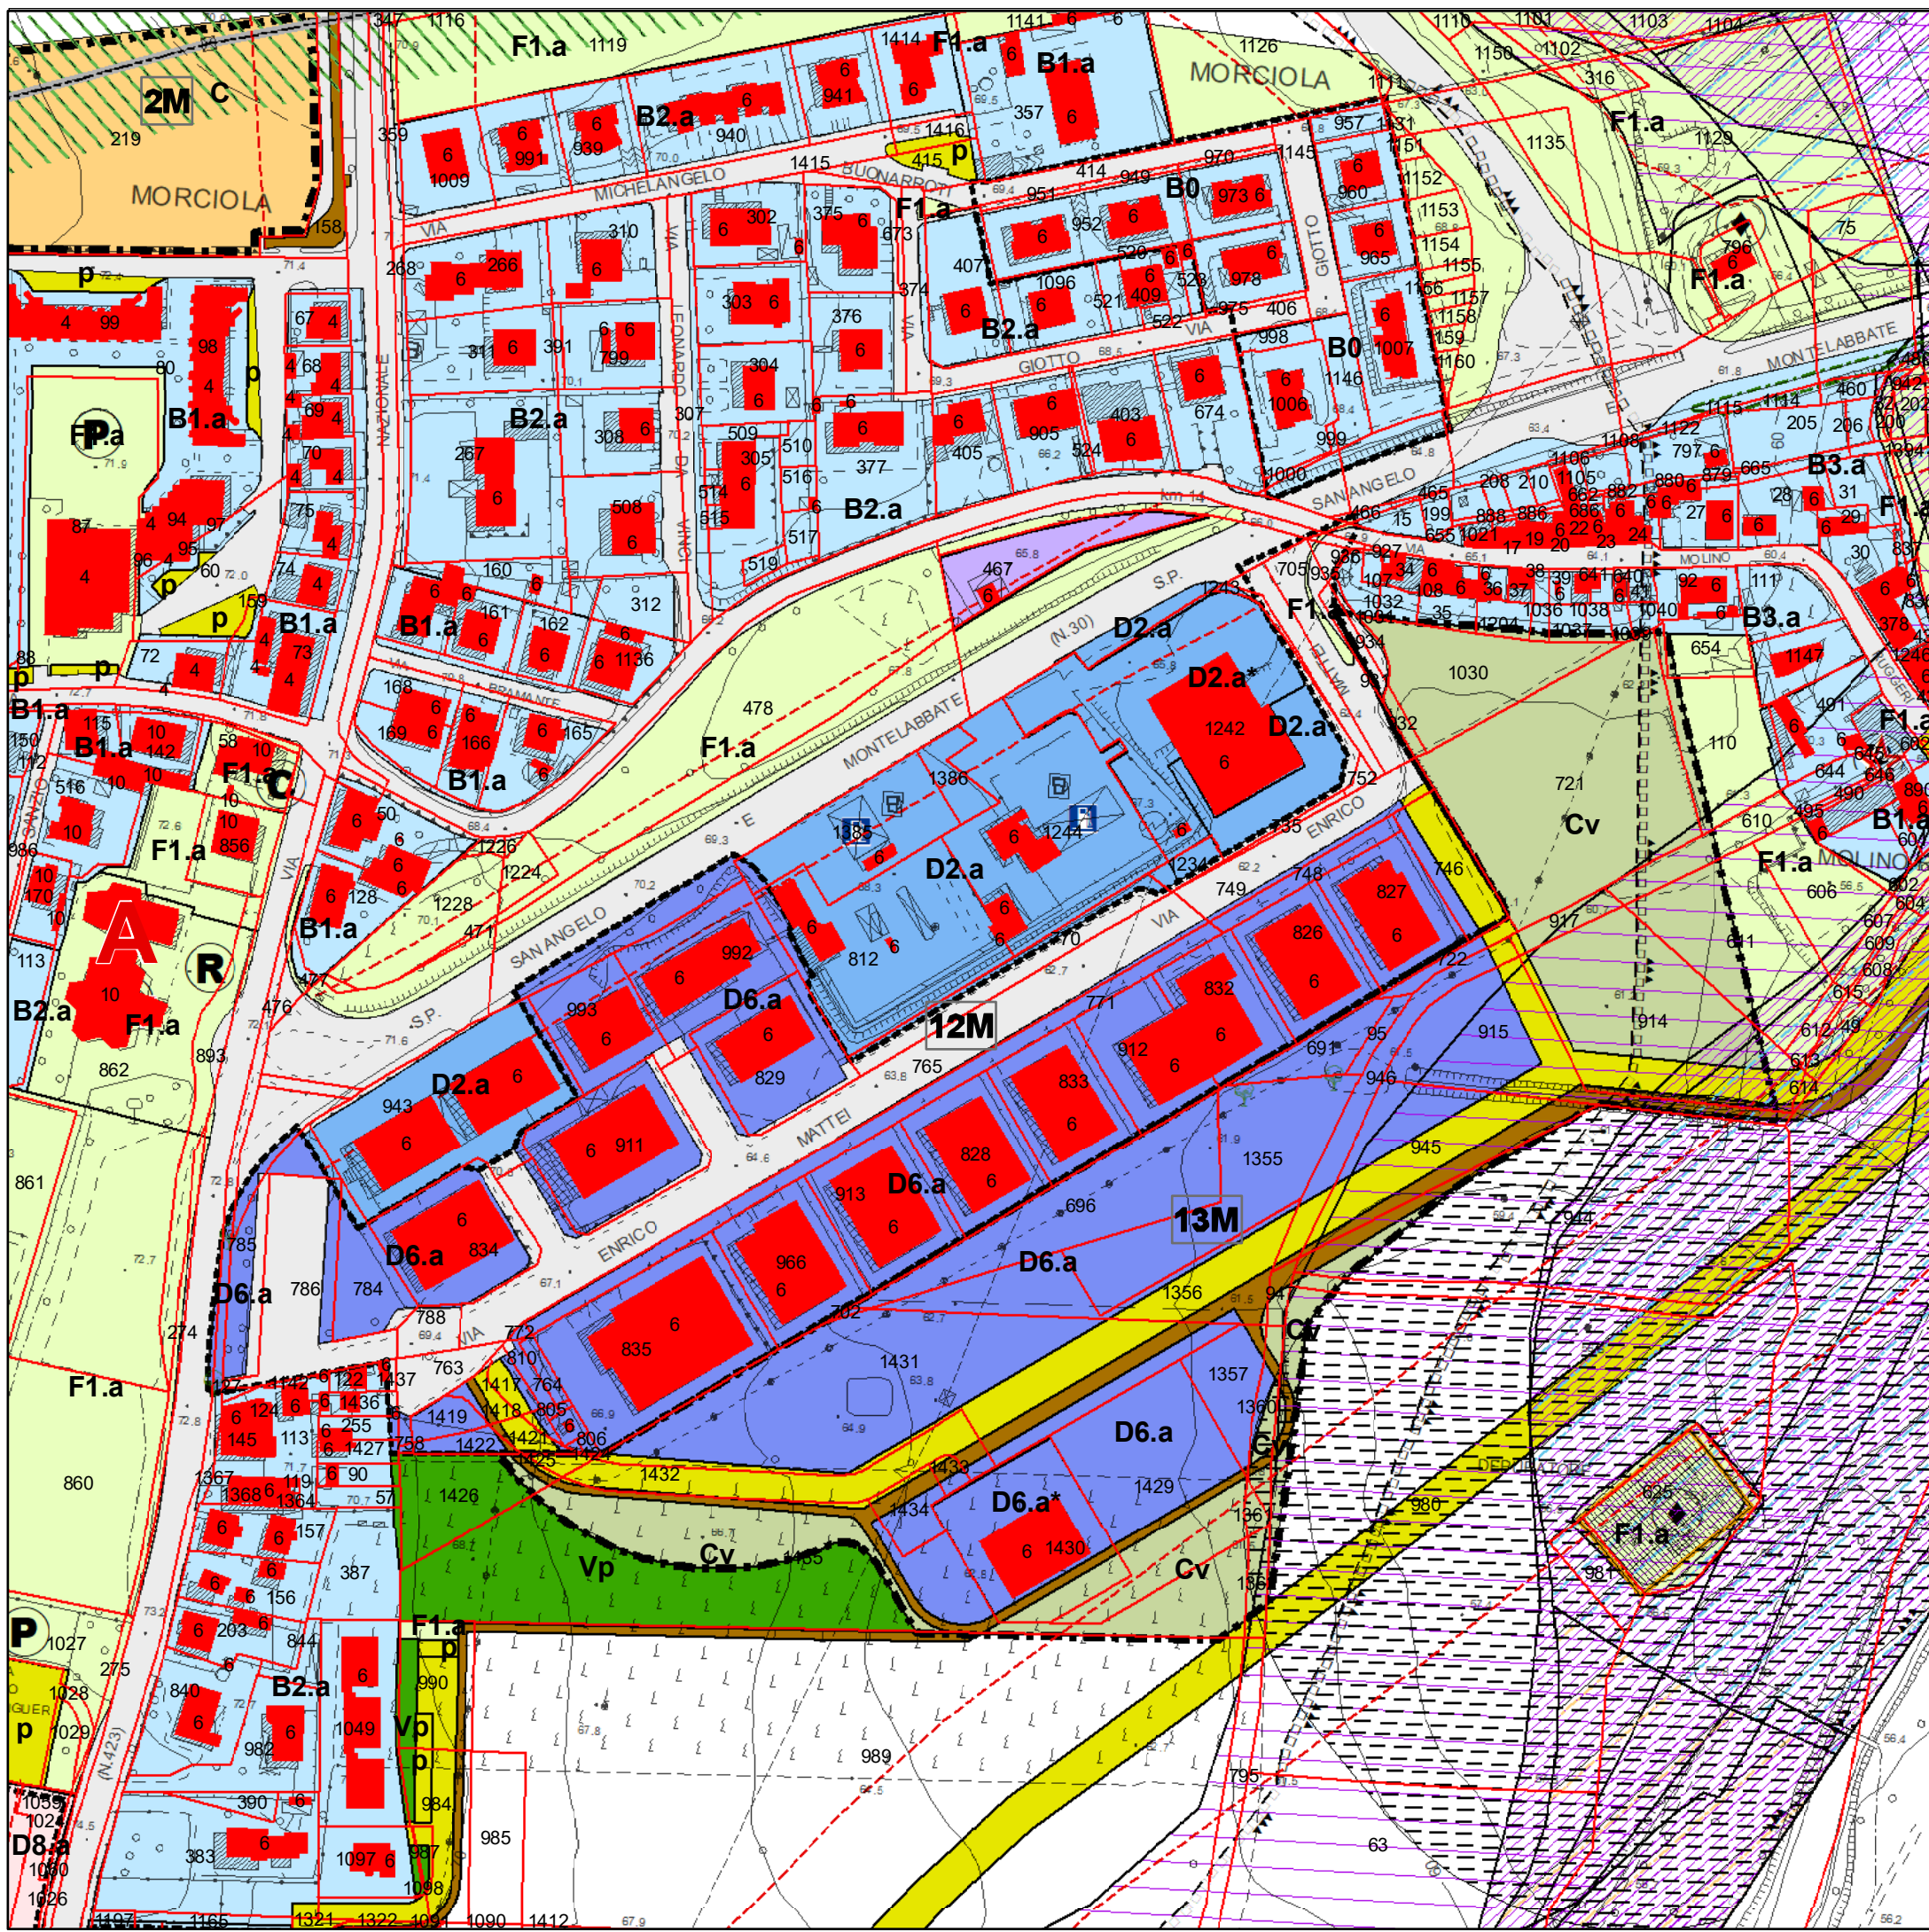

PROVINCIA DI PESARO E URBINO

CITTA' DI VALLEFOGLIA



Riferimento: Elaborato

**P.5**

**Azzonament  
Montecchio**

SCHEDA DI VARIANTE

**N. 1**

**comparto edificatorio 13M  
Morciola**

Il Responsabile SETTORE 5°  
Ing. Lorenzo Gai  
Elaborazione cartografica in G.I.S.  
Ing. Filippo Cioppi

Scala grafica: **1:2.000**

Città di Vallefoglia **VARIANTE AL PRG 2021**

