



# COMUNE DI COLBORDOLO

PROVINCIA DI PESARO - URBINO

## PIANO PARTICOLAREGGIATO CENTRO STORICO DEL CAPOLUOGO

TAV. P 2

SCALA 1:500

USO DEL PATRIMONIO EDILIZIO:  
INDIVIDUAZIONE SINGOLI EDIFICI  
PERIMETRAZIONE A. I. U.


AZIENDA U.S.L. N°1  
Dipartimento di Prevenzione  
15 LUG. 1998

DATA: LUG. 1998

PROGETTISTA: Dott. Arch. GIORGIO CAMBONI

PROT. N° 15813

AZIENDA U.S.L. N°1  
Dipartimento di Prevenzione  
14 LUG. 1998  
ARRIVO

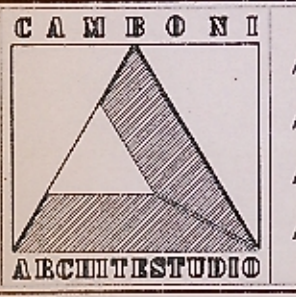


Arch. GIORGIO CAMBONI  
Arch. LUCIO CAMBONI  
Arch. MARZIA CAMBONI  
Arch. ALBERTO IACCARINO  
CAMBONI ARCHITESTUDIO  
ARCHITETTI ASSOCIATI  
61100 PESARO via Mameli, 72 sc. C int. 110  
Telefono: 0721/403653 - Fax: 0721/22269

### LEGENDA

- ZONA D'INTERVENTO
- ENEL
- LIMITE DEGLI INTERVENTI UNITARI
- LINEA DI FILO FISSO RESIDENZIALE
- QUOTE ORIZZONTALI
- IDENTIFICAZIONE DELL'EDIFICIO
- EDIFICI SOGGETTI A VARIAZIONI VOLUMETRICHE



PARTICOLARE A

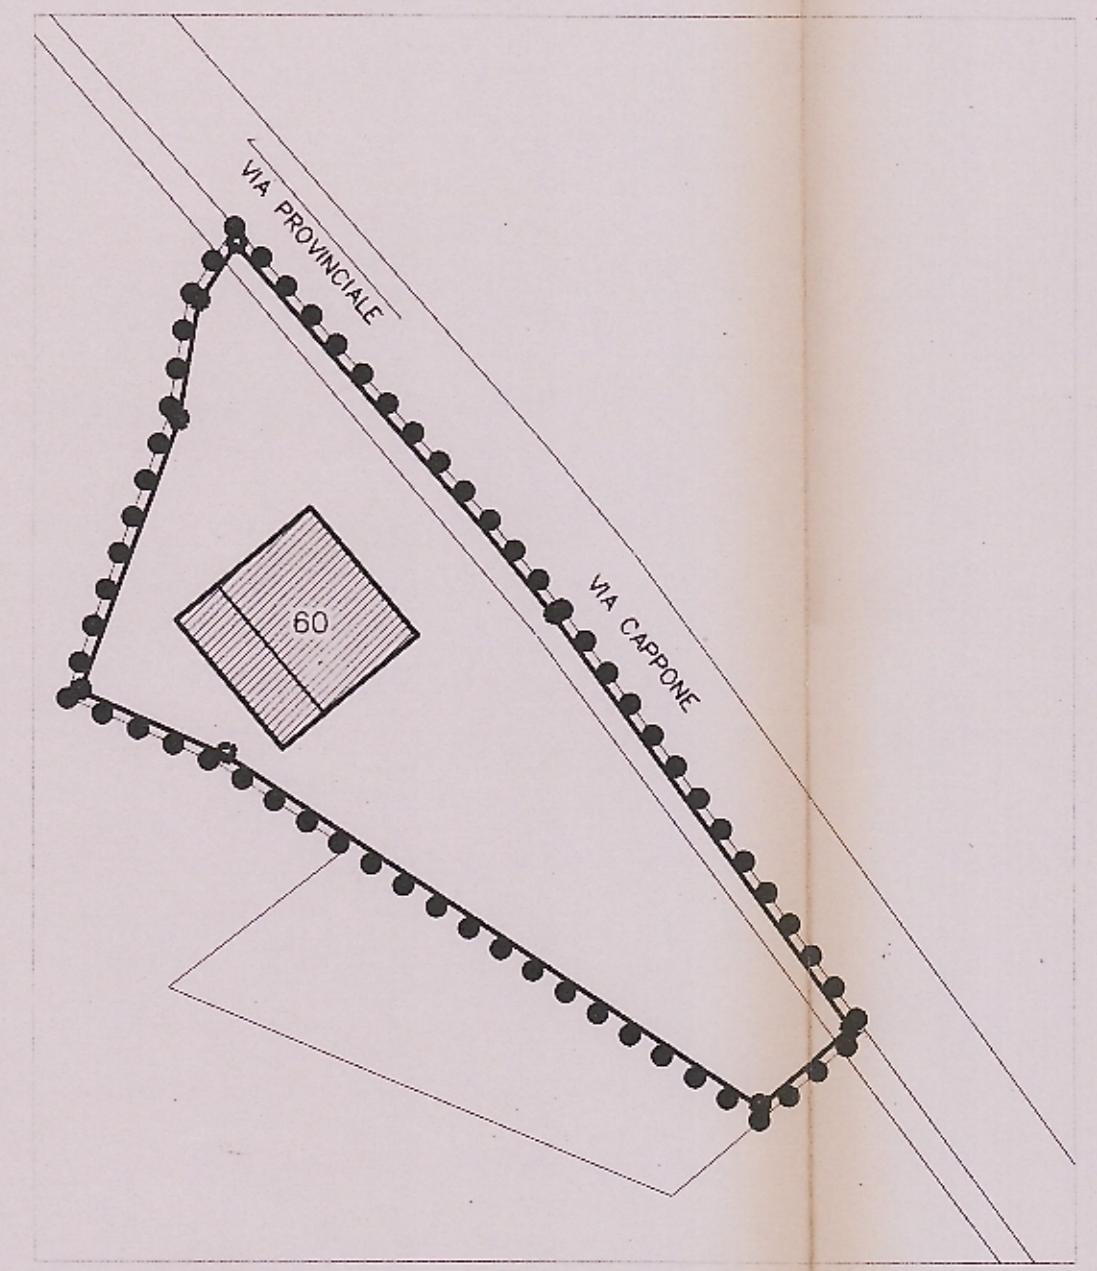

PARTICOLARE B

