

# COMUNE DI COLBORDOLO

PROVINCIA DI PESARO - URBINO

## PIANO PARTICOLAREGGIATO CENTRO STORICO DEL CAPOLUOGO

TAV. P 4

SCALA 1:500

VIABILITA' PEDONALE E CARRABILE

DATA:

E - LUG. 1998

PROGETTISTA:

15 LUG. 1998

ARRIVO



**CAMBONI ARCHITESTUDIO**

Arch. GIORGIO CAMBONI CAMBONI ARCHITESTUDIO  
 Arch. LUCIO CAMBONI ARCHITETTI ASSOCIATI  
 Arch. MARZIA CAMBONI  
 Arch. ALBERTO IACCARINO telefono: 0721/403553 - Fax: 0721/22269

61100 PESARO via Momelli, 72 sc. C int. 110


**LEGENDA**

- LIMITE AREA D'INDAGINE
- ENEL
- VIABILITA' PEDONALE
- VIABILITA' CARRABILE
- PARCHEGGI

PIANTA SC. 1:500



PARTICOLARE A

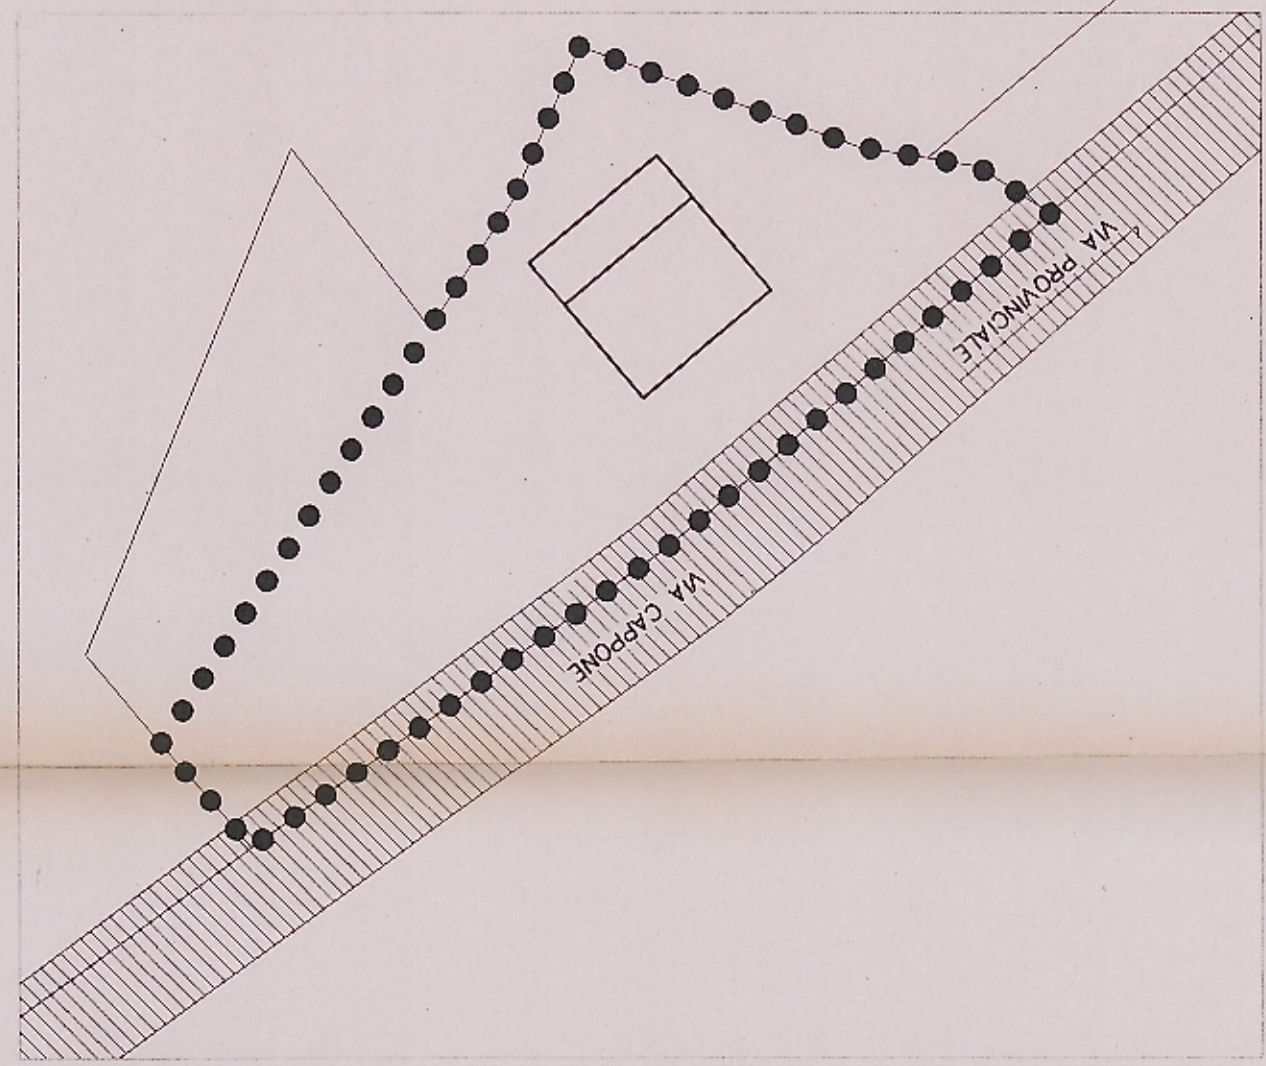

PARTICOLARE B

