



COMUNE DI COLBORDOLO

PROVINCIA DI PESARO - URBINO

PIANO PARTICOLAREGGIATO CENTRO STORICO DEL CAPOLUOGO

TAV. P 6

SCALA 1:200

FRONTI EDILIZI:
VIA ROMA

AZIENDA U.S.L. N°1
Dipartimento di Prevenzione
15 Lug. 1998
PROT. N° 5813


PROGETTISTA
Dott. Arch. GIORGIO CAMBONI

DATA: 15 Lug. 1998

AZIENDA U.S.L. N°1
Dipartimento di Prevenzione
14 Lug. 1998
ARRIVO



CAMBONI
Arch. GIORGIO CAMBONI CAMBONI ARCHITESTUDIO
Arch. LUCIO CAMBONI ARCHITETTI ASSOCIATI
Arch. MARZIA CAMBONI
Arch. ALBERTO IACCARINO
61100 PESARO Via Karmelli, 72 sc. C int. 110
Telefono: 0721/403553 - Fax: 0721/22289

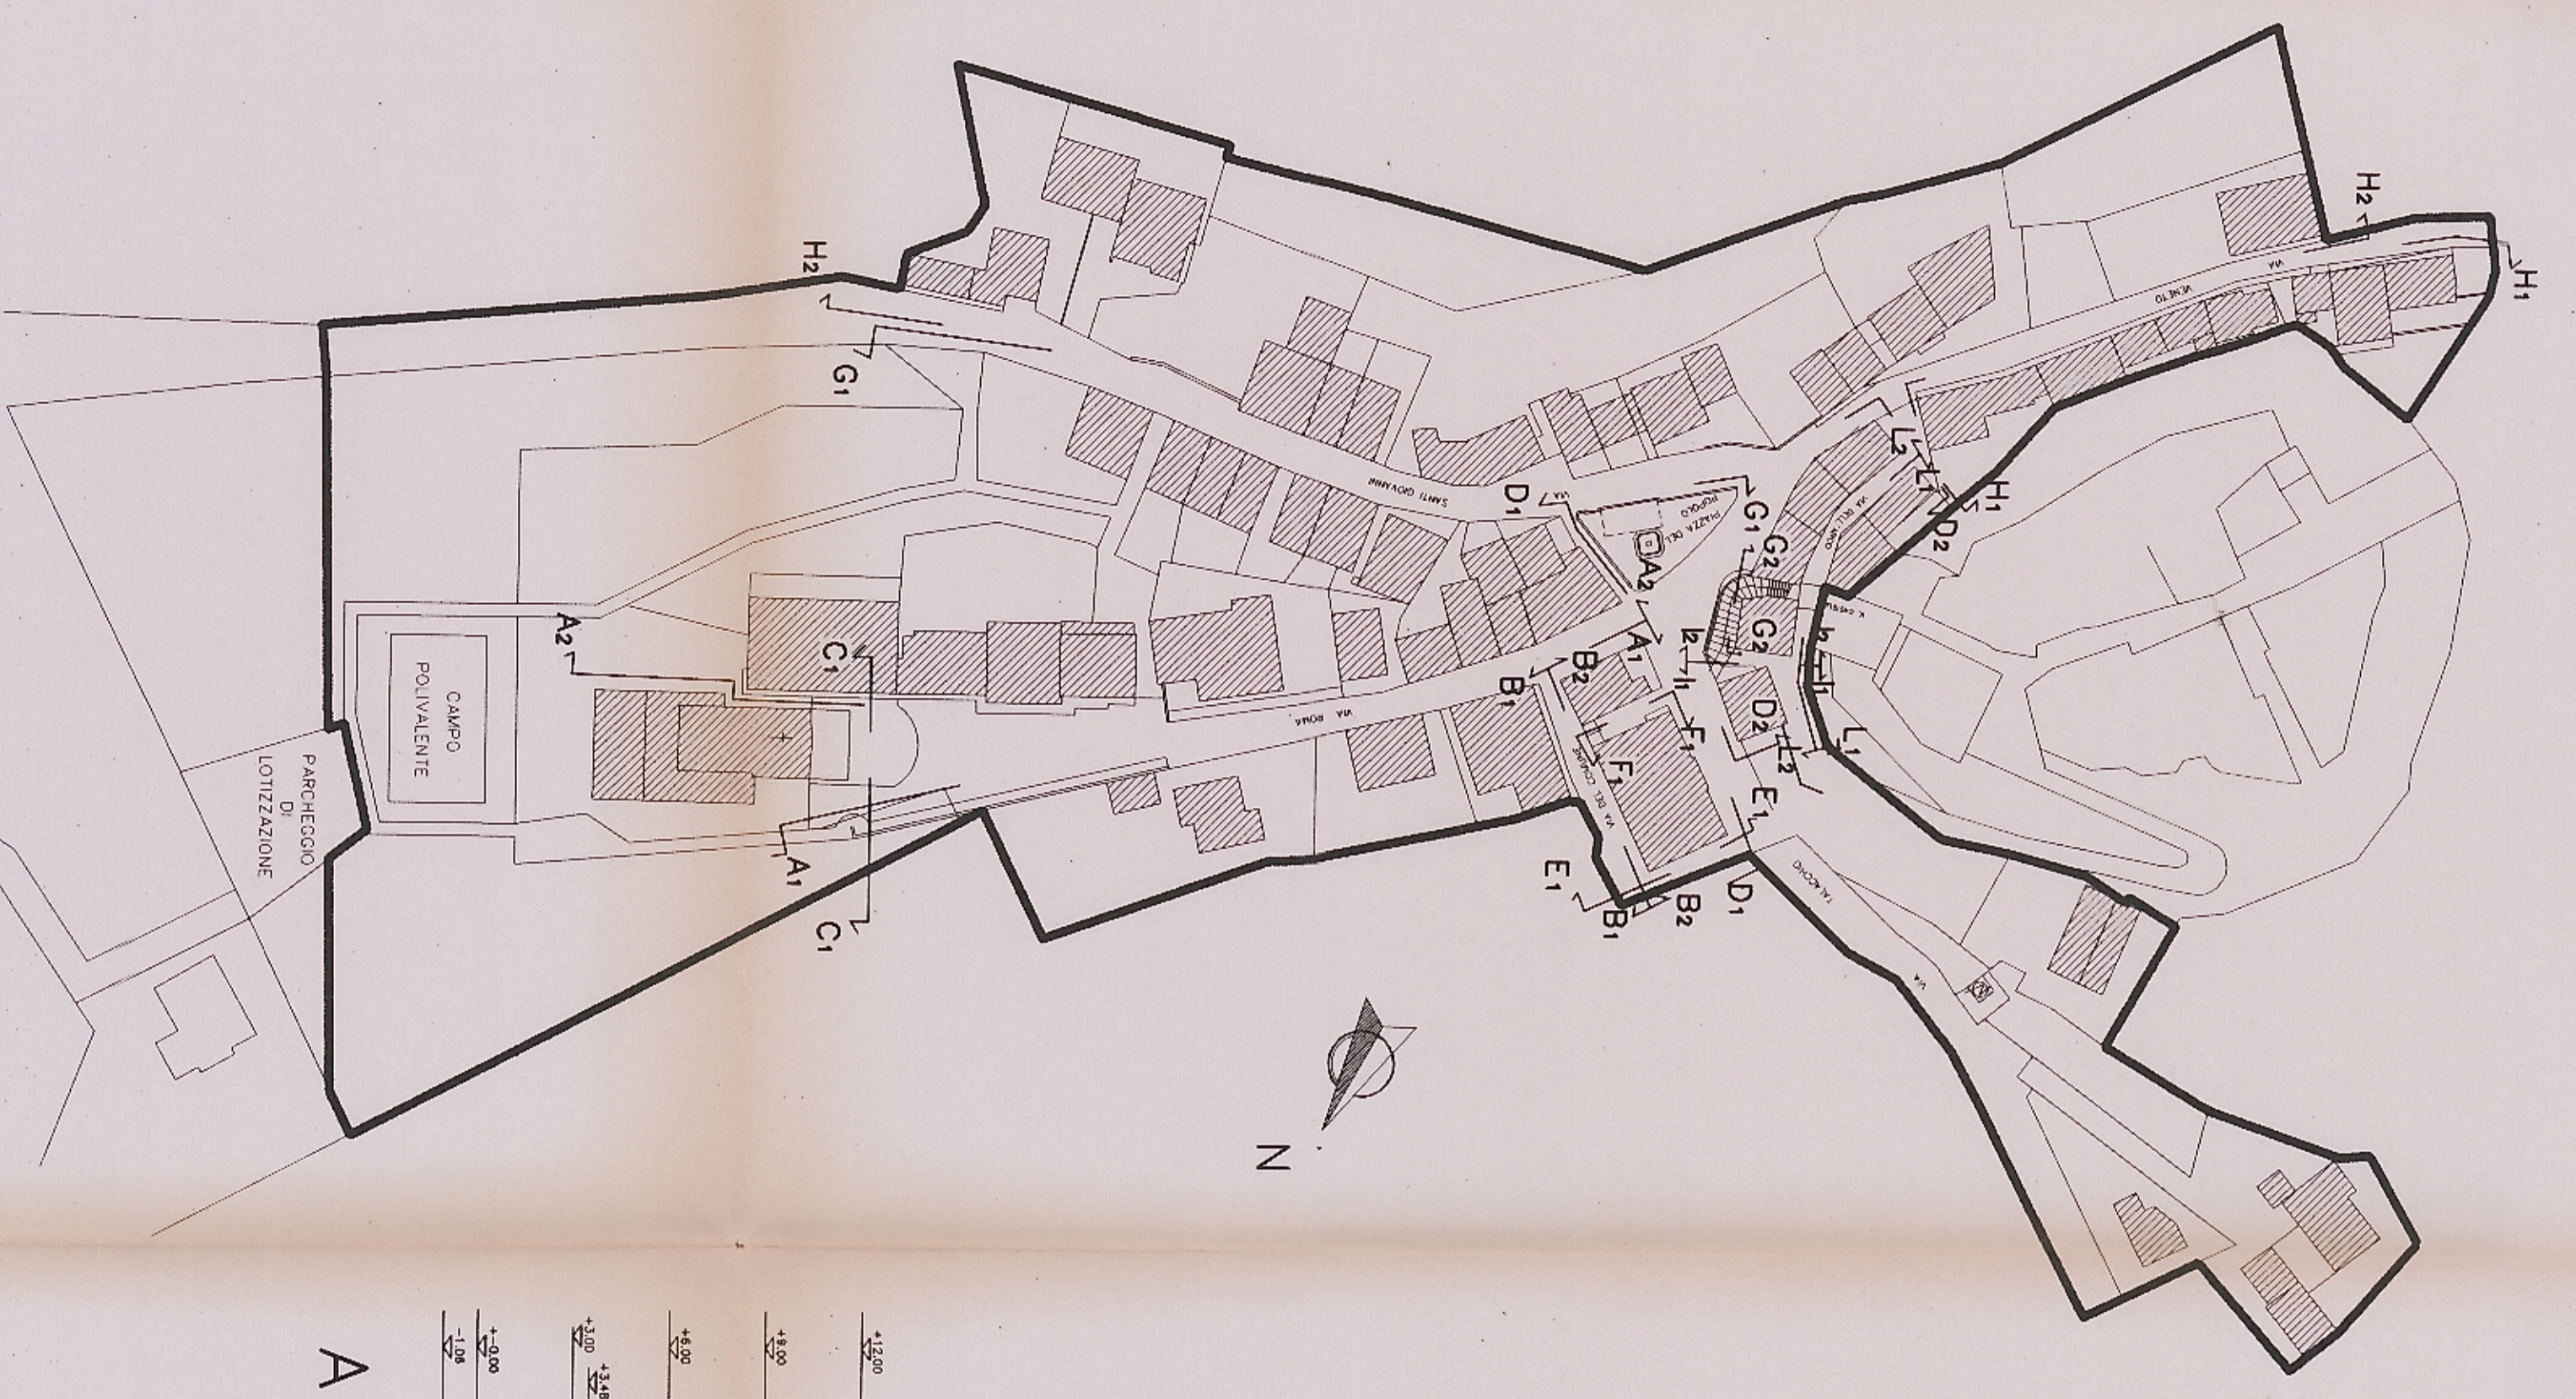

A 2

A 2

VIA ROMA EX VIA XX SETTEMBRE

VIA ROMA EX VIA XX SETTEMBRE

VIA ROMA EX VIA XX SETTEMBRE

VIA ROMA EX VIA XX SETTEMBRE

VIA ROMA

A 2

A 2

C 1

C 1