

COMUNE DI COLBORDOLO
 PROVINCIA DI PESARO - URBINO
PIANO PARTICOLAREGGIATO
CENTRO STORICO DEL
CAPOLUOGO

DATA: SF 12

INTERVENTI EDILIZI REALIZZATI

PROGETTISTA: Dott. Arch. GIORGIO CAMBONI

ARRIVO
 CAMBONI ARCHITETTUDIO
 ARCHITETTI ASSOCIATI

Arch. GIORGIO CAMBONI
 Arch. LUIGI CAMBONI
 Arch. MARZIA CAMBONI
 Arch. ALBERTO RACCONO


LEGENDA

- LIMITE AREA D'INDAGINE
- ENEL
- ▨ EDIFICIO RECENTEMENTE RISTRUTTURATO
- ▩ EDIFICIO DI RECENTE COSTRUZIONE
- ▧ EDIFICI CHE NON HANNO SUBITO INTERVENTI RECENTI
- ▦ EDIFICI CROLLATI


PIANTA SC.1:250



PARTICOLARE sc. 1:250
 ACCESSI DALLA VIA DELL'ARCO

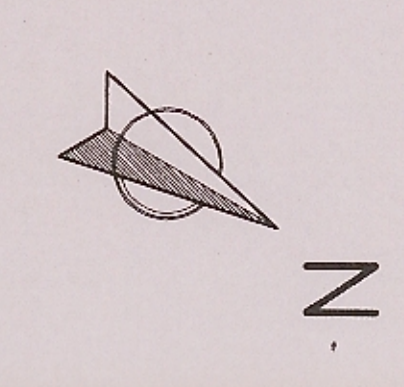

PARTICOLARE A

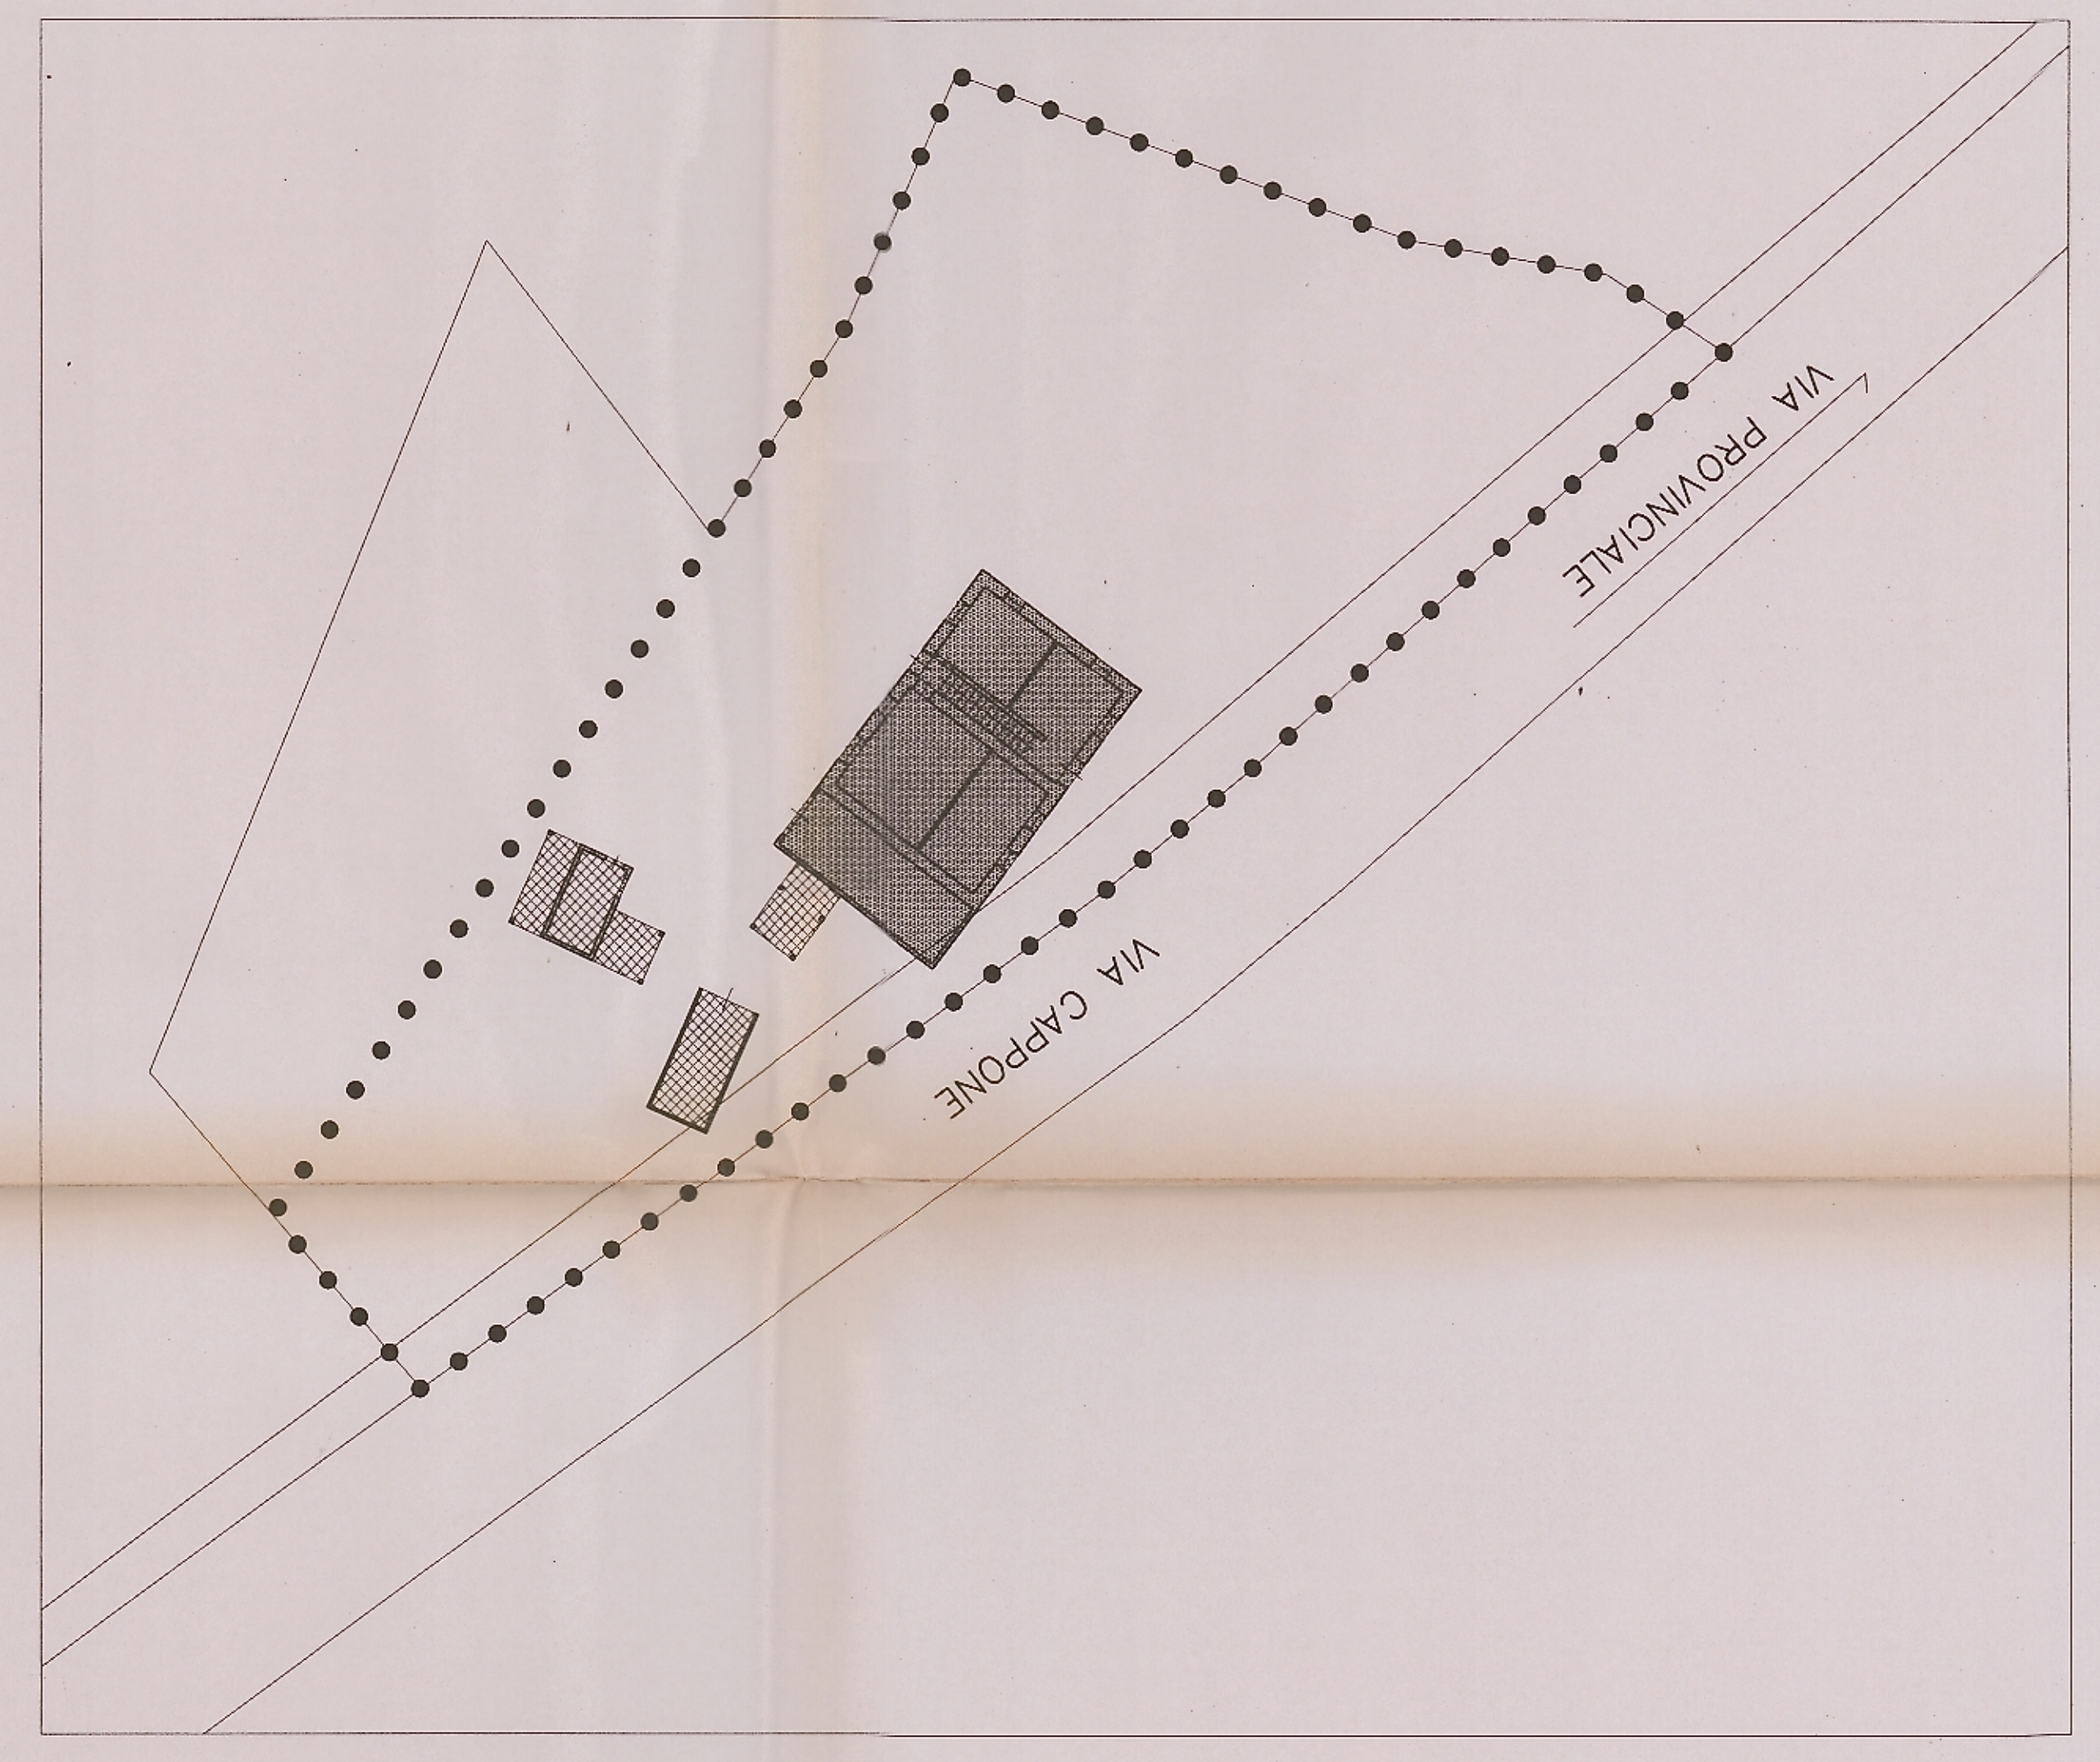

PARTICOLARE B

