



**COMUNE DI COLBORDOLO**  
 PROVINCIA DI PESARO - URBINO  
**PIANO PARTICOLAREGGIATO**  
**CENTRO STORICO DEL**  
**CAPOLUOGO**

TAV. **SF 14**      SCALA 1:500

UTILIZZAZIONE DEL SUOLO

AZIENDA U.S.L. N°1  
 Dipartimento di Pesaro  
 15 LUG. 1998  
 PROT. N° 45813

DATA: 15 LUG. 1998      PROGETTISTA:  
 Dott. Arch. GIORGIO CAMBONI

AZIENDA U.S.L. N°1  
 Dipartimento di Pesaro  
 14 LUG. 1998  
**ARRIVO**




**CAMBONI**  
 ARCHITETTURA  
 Arch. GIORGIO CAMBONI      **CAMBONI ARCHITESTUDIO**  
 Arch. LUCIO CAMBONI      Arch. LUCIO CAMBONI  
 Arch. MAZZIA CAMBONI      **ARCHITETTI ASSOCIATI**  
 Arch. ALBERTO IACCARINO      61100 PESARO via Monelli, 72 sc. C int. 110  
 Telefono: 0721/403653      Fax: 0721/22289


**LEGENDA**

- LIMITE AREA D'INDAGINE
- ⊙ ENEL
- ▨ AREA VERDE PUBBLICO
- ▩ AREA VERDE PRIVATO
- ▧ AREA DESTINATA A STRADE, PIAZZE IN ASFALTO
- ▦ AREA DESTINATA A STRADE, PIAZZE IN SELCI

PIANTA SC.1:500

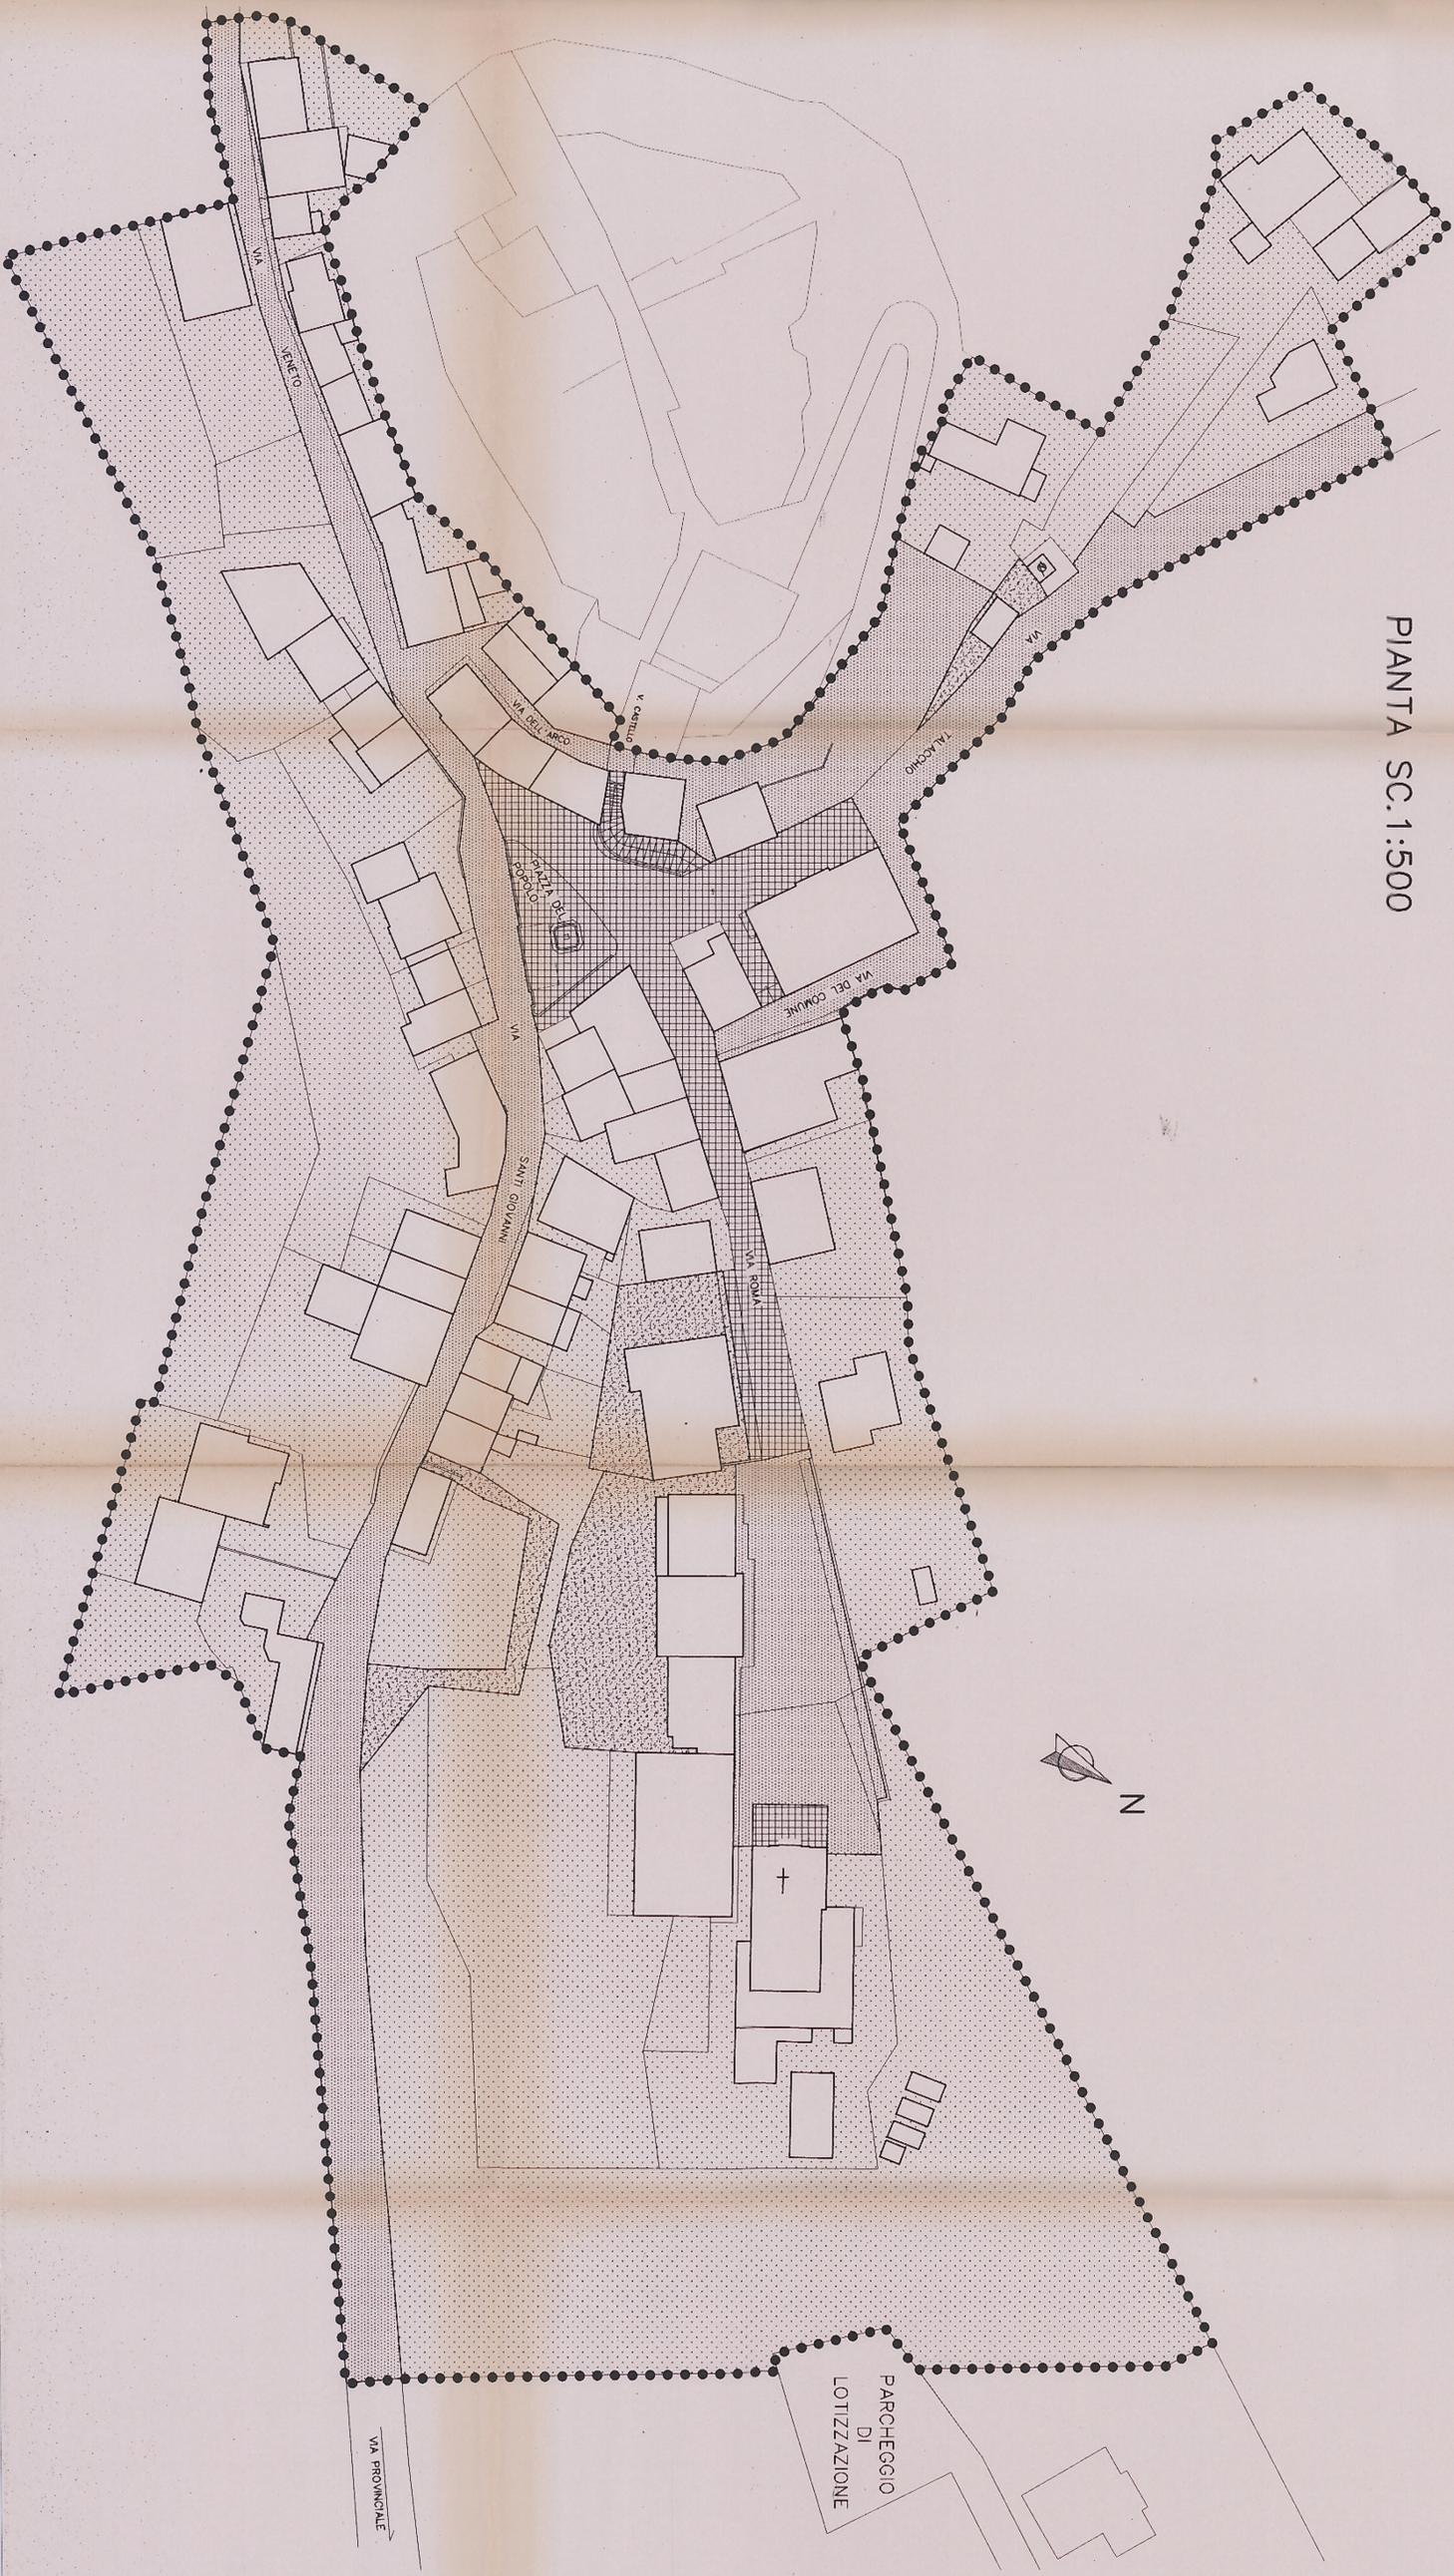

PARTICOLARE A

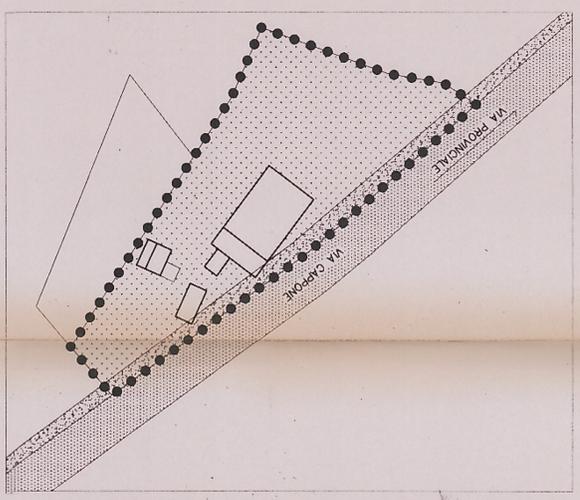

PARTICOLARE B

