



COMUNE DI COLBORDOLO

PROVINCIA DI PESARO - URBINO

PIANO PARTICOLAREGGIATO CENTRO STORICO DEL CAPOLUOGO

TAV. SF 15

SCALA 1:500

VIABILITA' URBANA

AZIENDA U.S.L. N°1
Dipartimento di Prevenzione
15 LUG. 1998
PROT. N° 45813

DATA:


14 LUG. 1998

PROGETTISTA:

Dott. Arch. GIORGIO CAMBONI

AZIENDA U.S.L. N°1
Dipartimento di Prevenzione
14 LUG. 1998
ARRIVO

ORINALE DEL SEGUENTE
CANTIERE
Cambiato
Giorgio
N° 70
PROB. 15/98

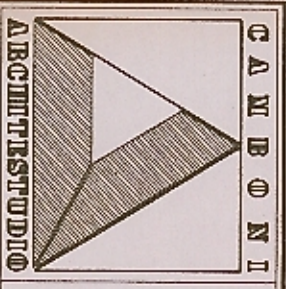

CAMBONI
Arch. GIORGIO CAMBONI
Arch. LUCIO CAMBONI
Arch. MARZIA CAMBONI
Arch. ALBERTO IACCARINO
CAMBONI ARCHITESTUDIO
ARCHITETTI ASSOCIATI
61100 PESARO via Mannelli, 72 ss. C. int. 110
Telefono: 0721/403553 - Fax: 0721/22269


LEGENDA

- ZONA D'INTERVENTO
- ENEL
- VIABILITA' PEDONALE
- VIABILITA' CARRABILE
- PARCHEGGI

PIANTA SC.1:500



PARTICOLARE A

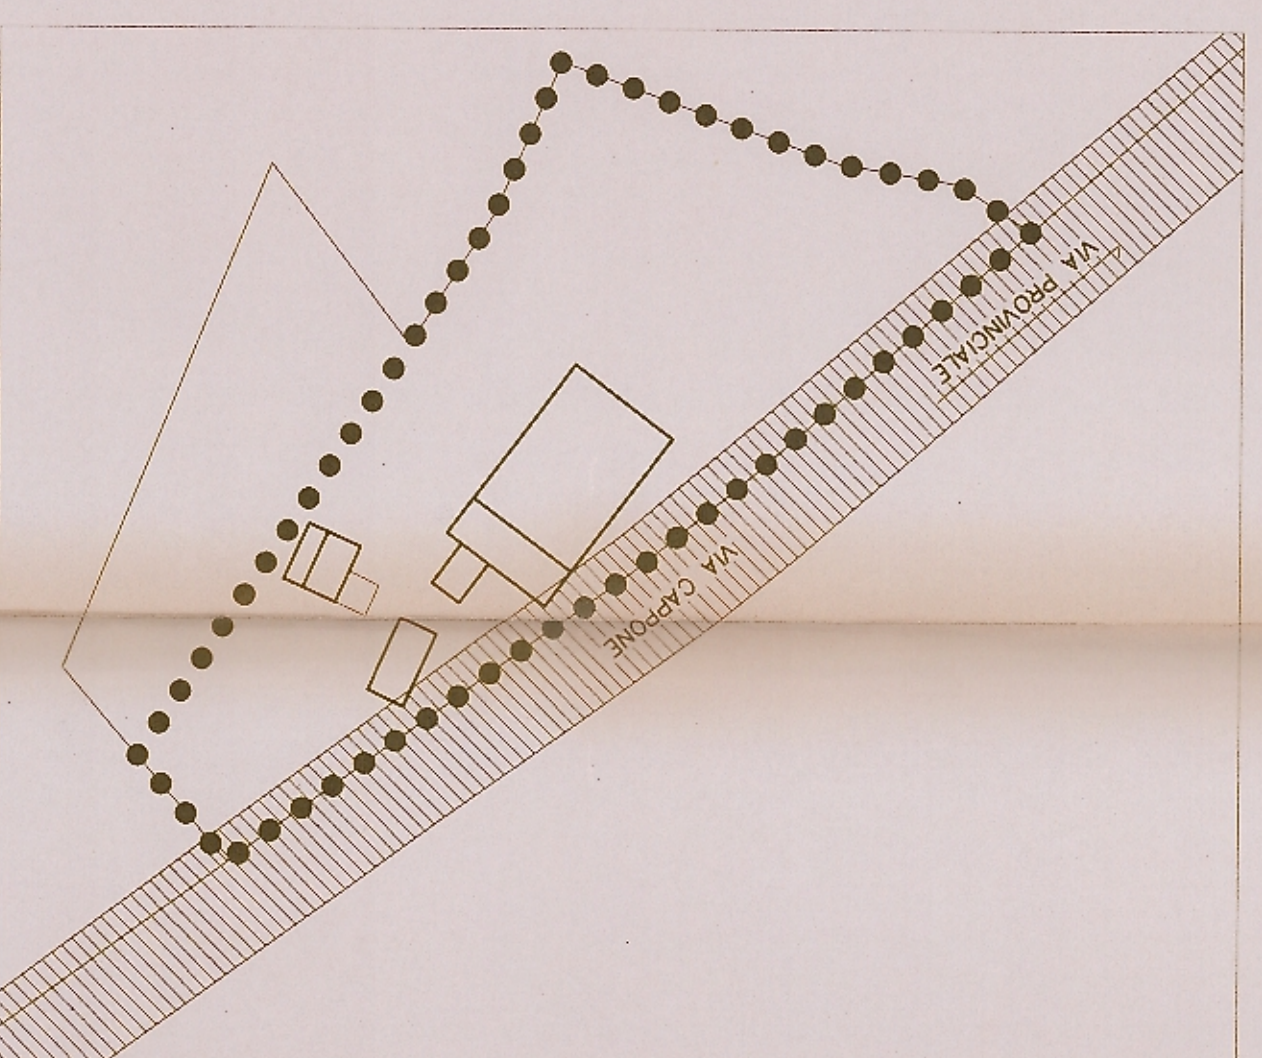

PARTICOLARE B

