



COMUNE DI COLBORDOLO

PROVINCIA DI PESARO - URBINO

PIANO PARTICOLAREGGIATO CENTRO STORICO DEL CAPOLUOGO


TAV. SF 17

SCALA. 1:200


FRONTI EDILIZI:
VIA ROMA

DATA: 14 LUG. 1998


PROGETTISTA:
Dott. Arch. GIORGIO CAMBONI

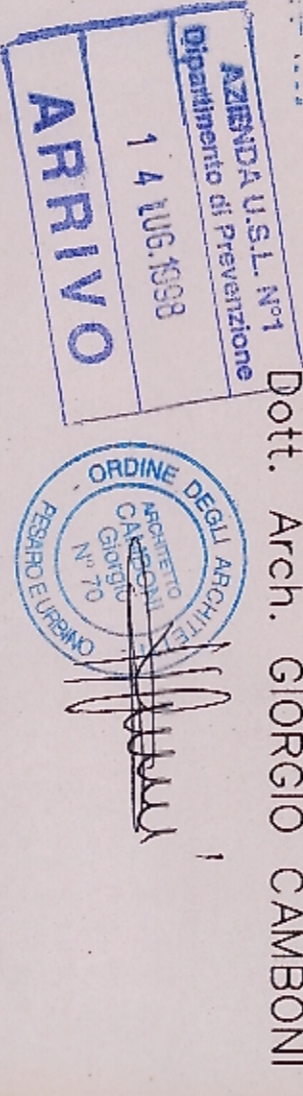

CAMBONI
 Arch. GIORGIO CAMBONI CAMBONI ARCHITESTUDIO
 Arch. LUCIO CAMBONI
 Arch. MARZIA CAMBONI ARCHITETTI ASSOCIATI
 Arch. ALBERTO IACCARINO
 61100 PESARO via Memelli, 72 sc. C int. 110
 Telefono: 0721/403853 - Fax: 0721/22269

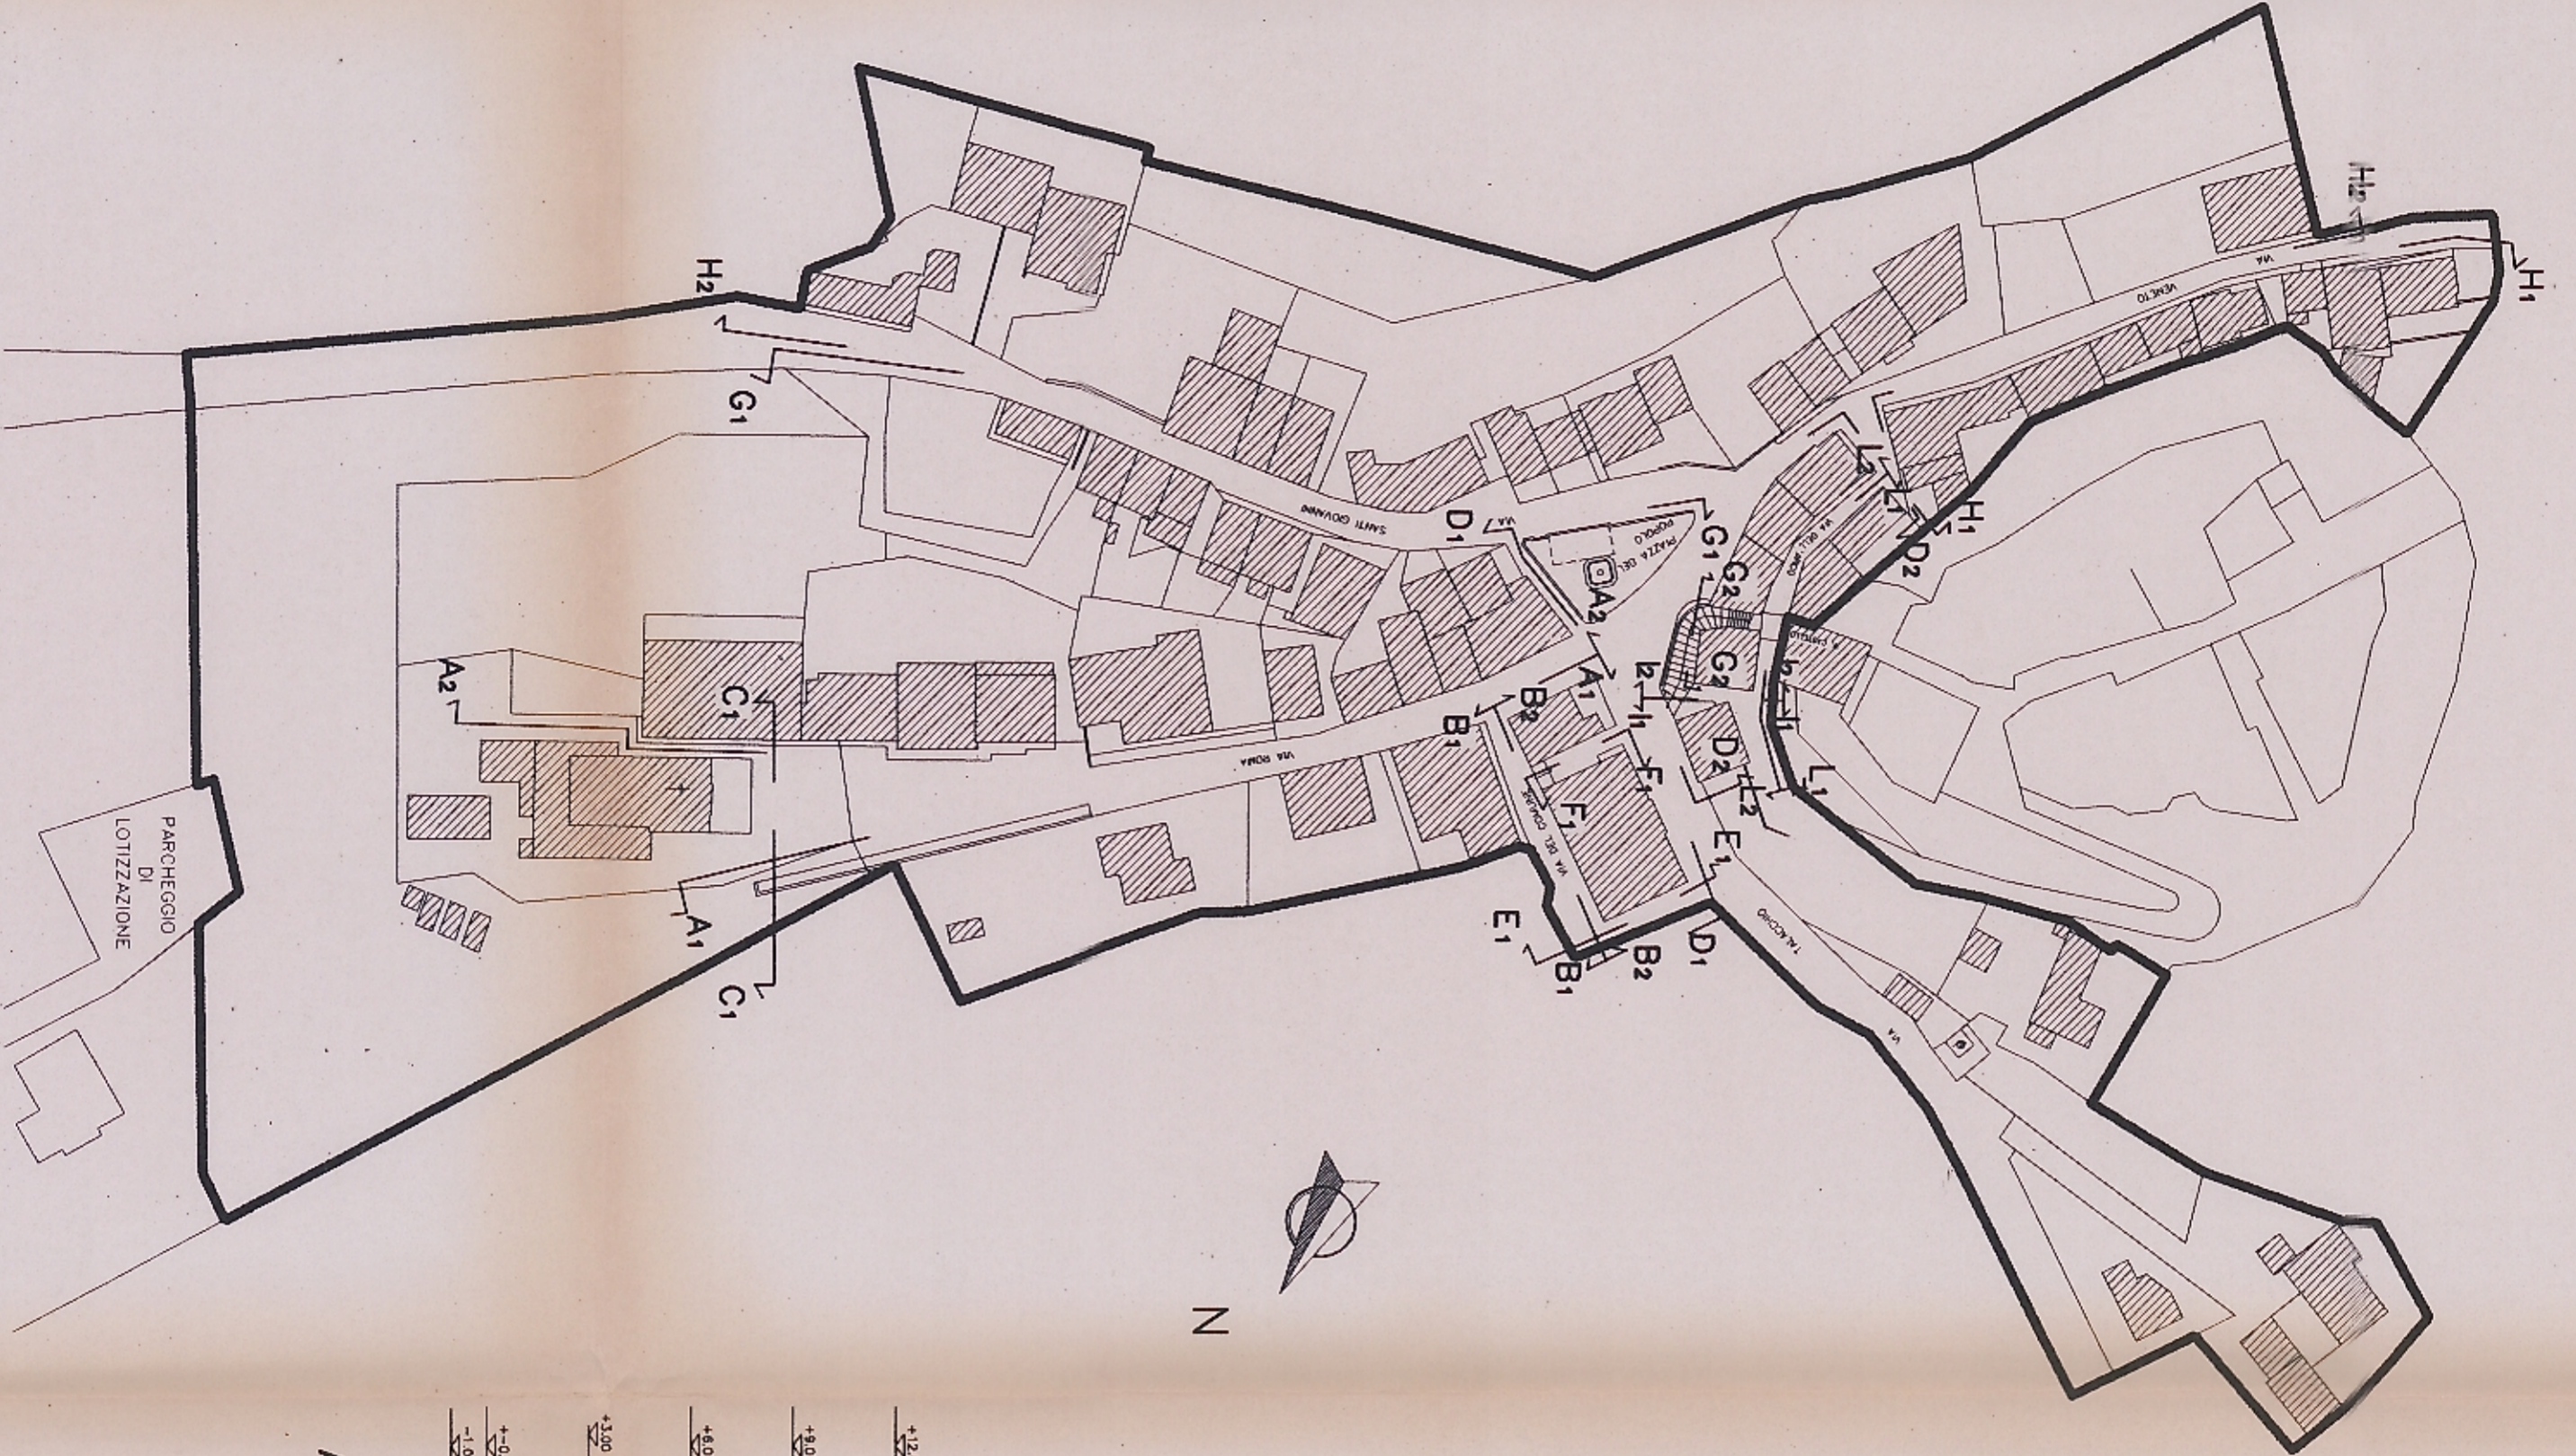


A 2

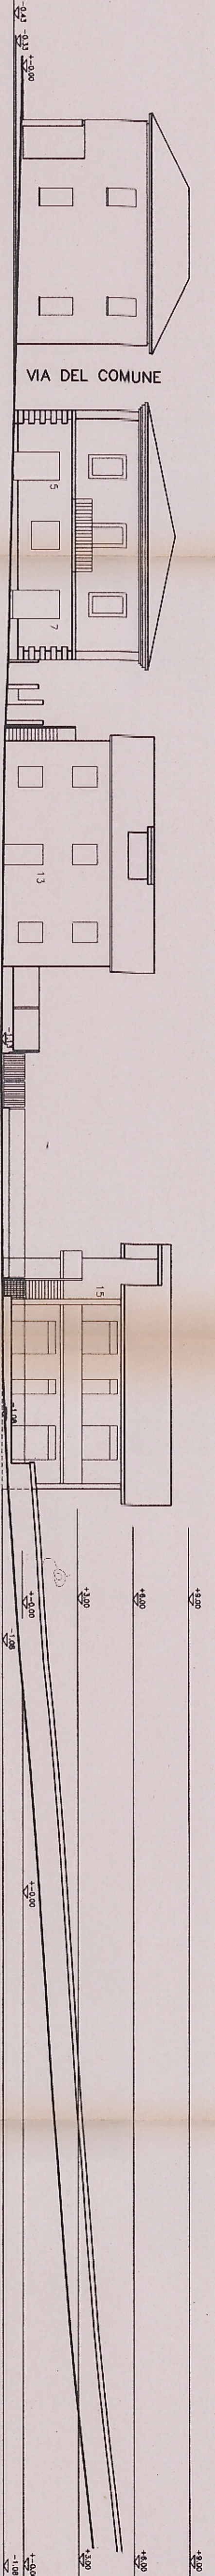


A 2

A 2

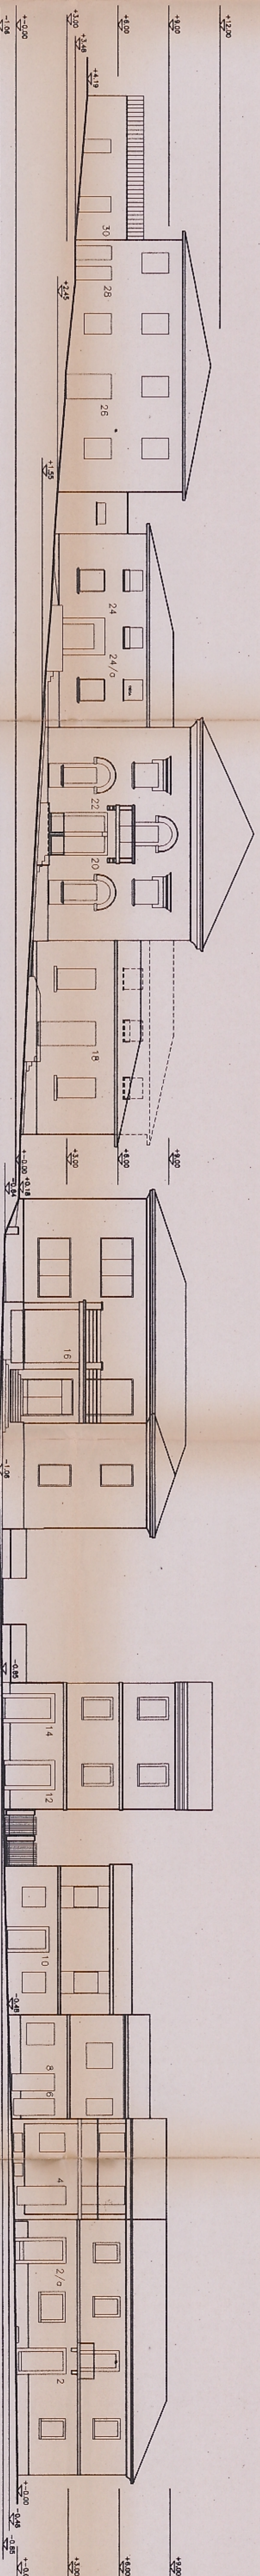

A 2

C 1

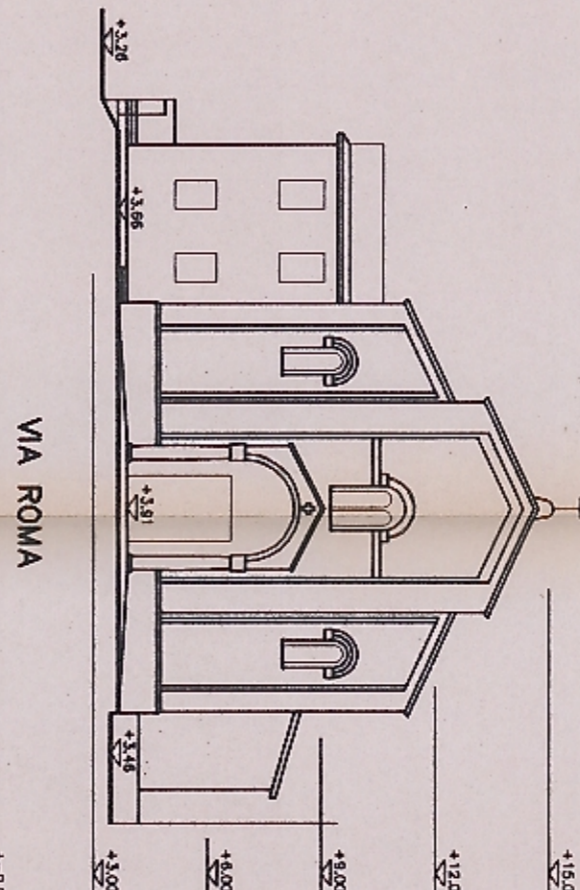

C 1