



COMUNE DI COLBORDOLO

PROVINCIA DI PESARO - URBINO

PIANO PARTICOLAREGGIATO CENTRO STORICO DEL CAPOLUOGO

TAV. SF 4

SCALA 1:500

TAVOLA SINOTTICA DEL TESSUTO URBANO

DATA 15 LUG. 1998


AZIENDA U.S.L. N°1
Dipartimento di Prevenzione
14 LUG. 1998
ARRIVO



PROGETTISTA:
Dott. Arch. GIORGIO CAMBONI


CAMBONI ARCHITESTUDIO
Arch. GIORGIO CAMBONI
Arch. LUCIO CAMBONI
Arch. MARZIA CAMBONI
Arch. ALBERTO IACCARINO
61100 PESARO via Mameli, 72 sc. C int. 110
Telefono: 0721/403553 - Fax: 0721/22259

PIANTA SC.1:500

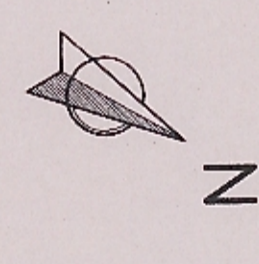


PARCHEGGIO
DI
LOTIZZAZIONE

PARTICOLARE A

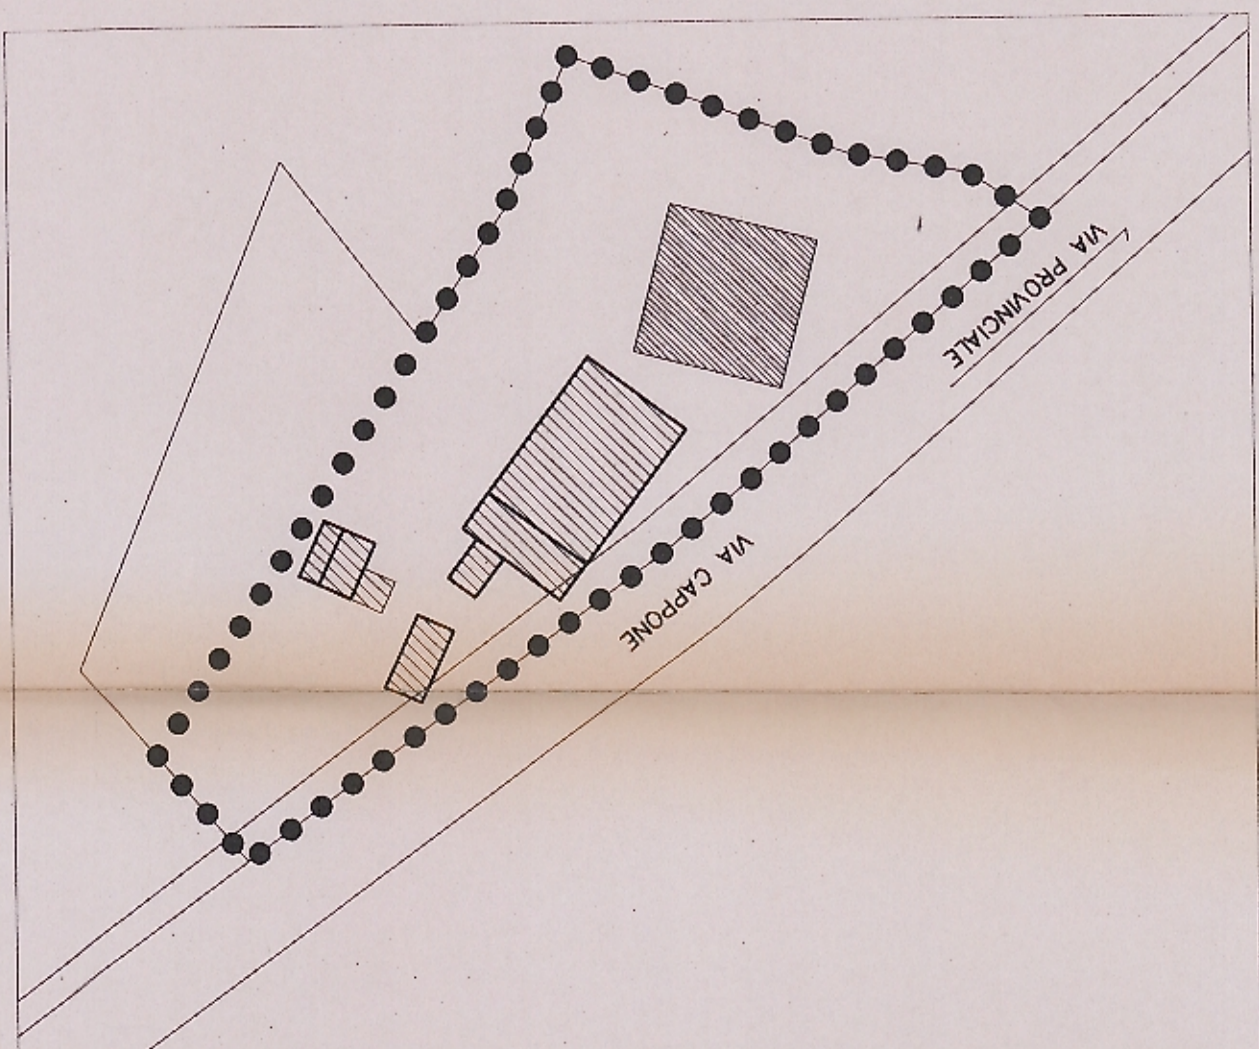

PARTICOLARE B

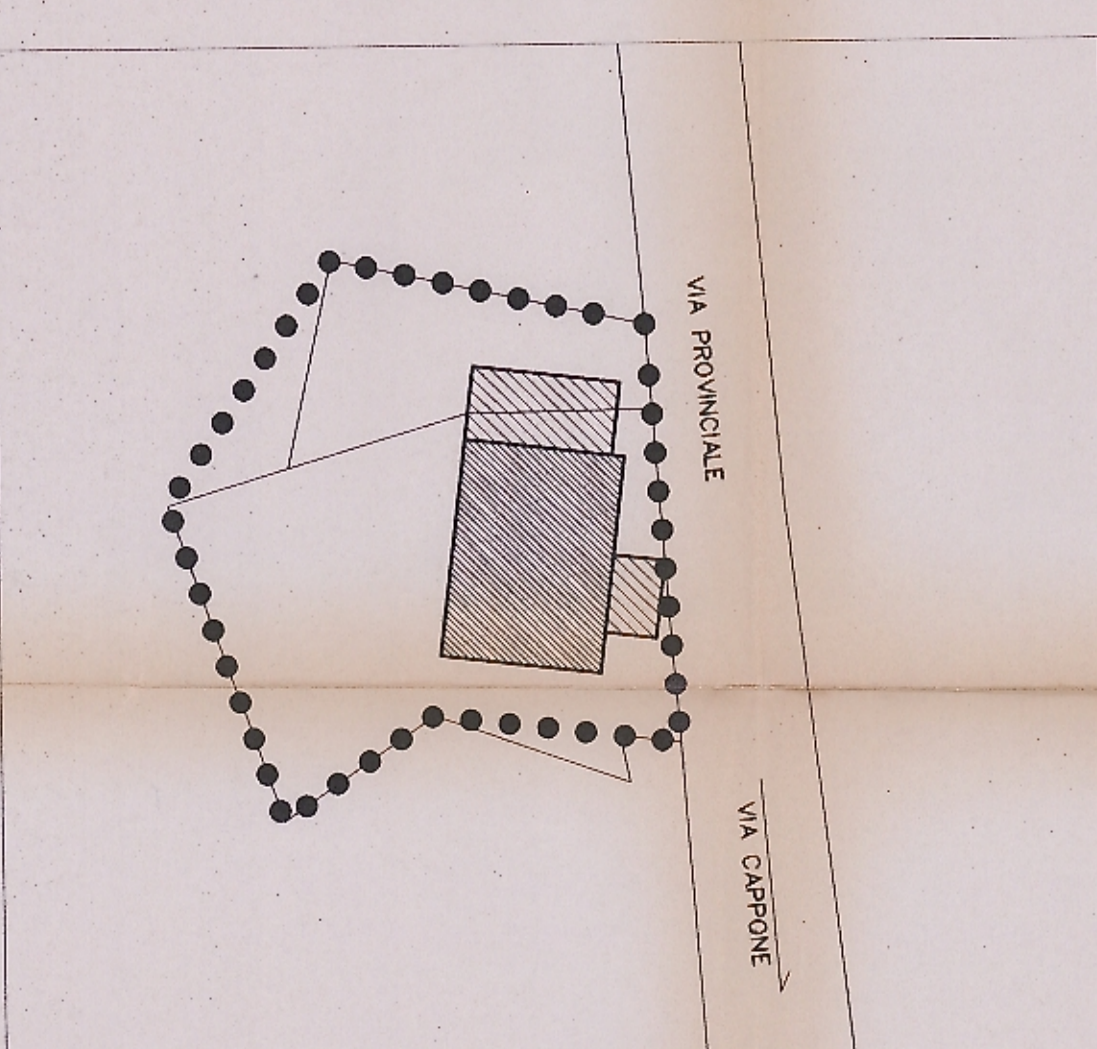

LEGENDA

- ZONA D'INTERVENTO
- TESSUTO URBANO EDILIZIO 1818
- TESSUTO URBANO EDILIZIO 1946
- TESSUTO URBANO EDILIZIO 1998
- ENEL