




COMUNE DI COLBORDOLO
 PROVINCIA DI PESARO - URBINO
PIANO PARTICOLAREGGIATO
CENTRO STORICO DEL
CAPOLUOGO

TAV. **SF 7**
 SCALA 1:250

ANALISI TIPOLOGICA

DATA: 1.8.2008
 PROGETTISTA: Dott. Arch. GIORGIO CAMBONI
 CAMBONI ARCHITETTUDIO
 Arch. GIORGIO CAMBONI
 Arch. LUCA CAMBONI
 Arch. MAZZA CAMBONI
 Arch. ALESSIO MACCHIANI
 CAMBONI ARCHITETTUDIO
 ARCHITETTI ASSOCIATI
 61020 PESARO (MC) - Via Monte, 72 - Tel. 071/222319
 Arch. ALESSIO MACCHIANI - Telefono: 071/222319 - Fax: 071/222319

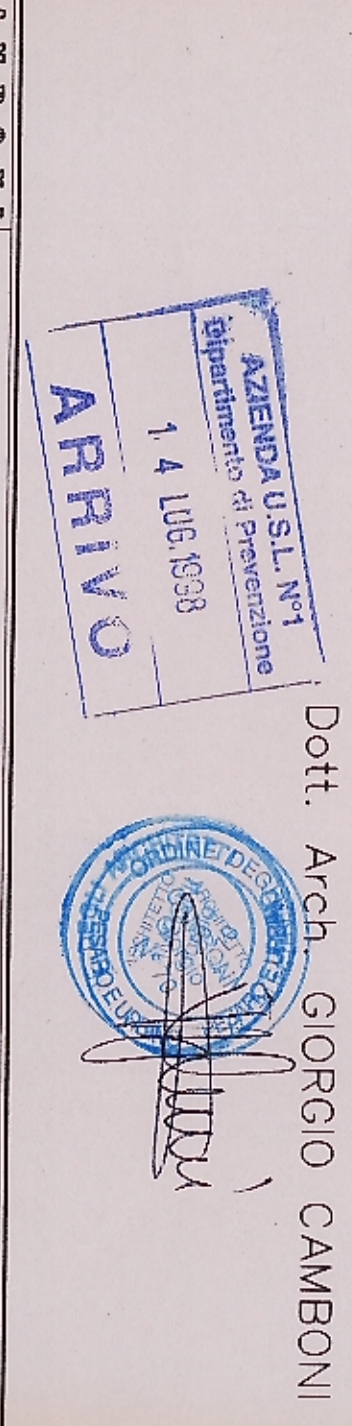


LEGENDA

- ZONA D'INTERVENTO
- ▨ EDIFICI IN LINEA
- ▩ EDIFICI A SCHIERA
- ▧ EDIFICI ORIGINARI TIPOLOGICAMENTE NON DETERMINATI
- ▦ EDIFICI NON AGGREGATI
- ▥ ACCESSORI ALLA RESIDENZA
- ▤ EDIFICI PUBBLICI
- ▣ EDIFICI DI CULTO
- ⊙ ENEL

PIANTA SC. 1:250




PARTICOLARE sc. 1:250
 ACCESSI DALLA VIA DELL'ARCO

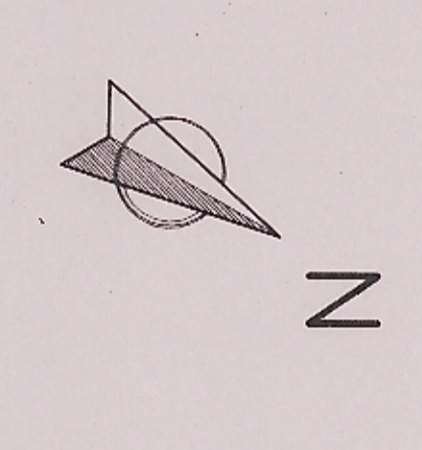

PARCHEGGIO
 DI
 LOTTIZZAZIONE

PARTICOLARE A

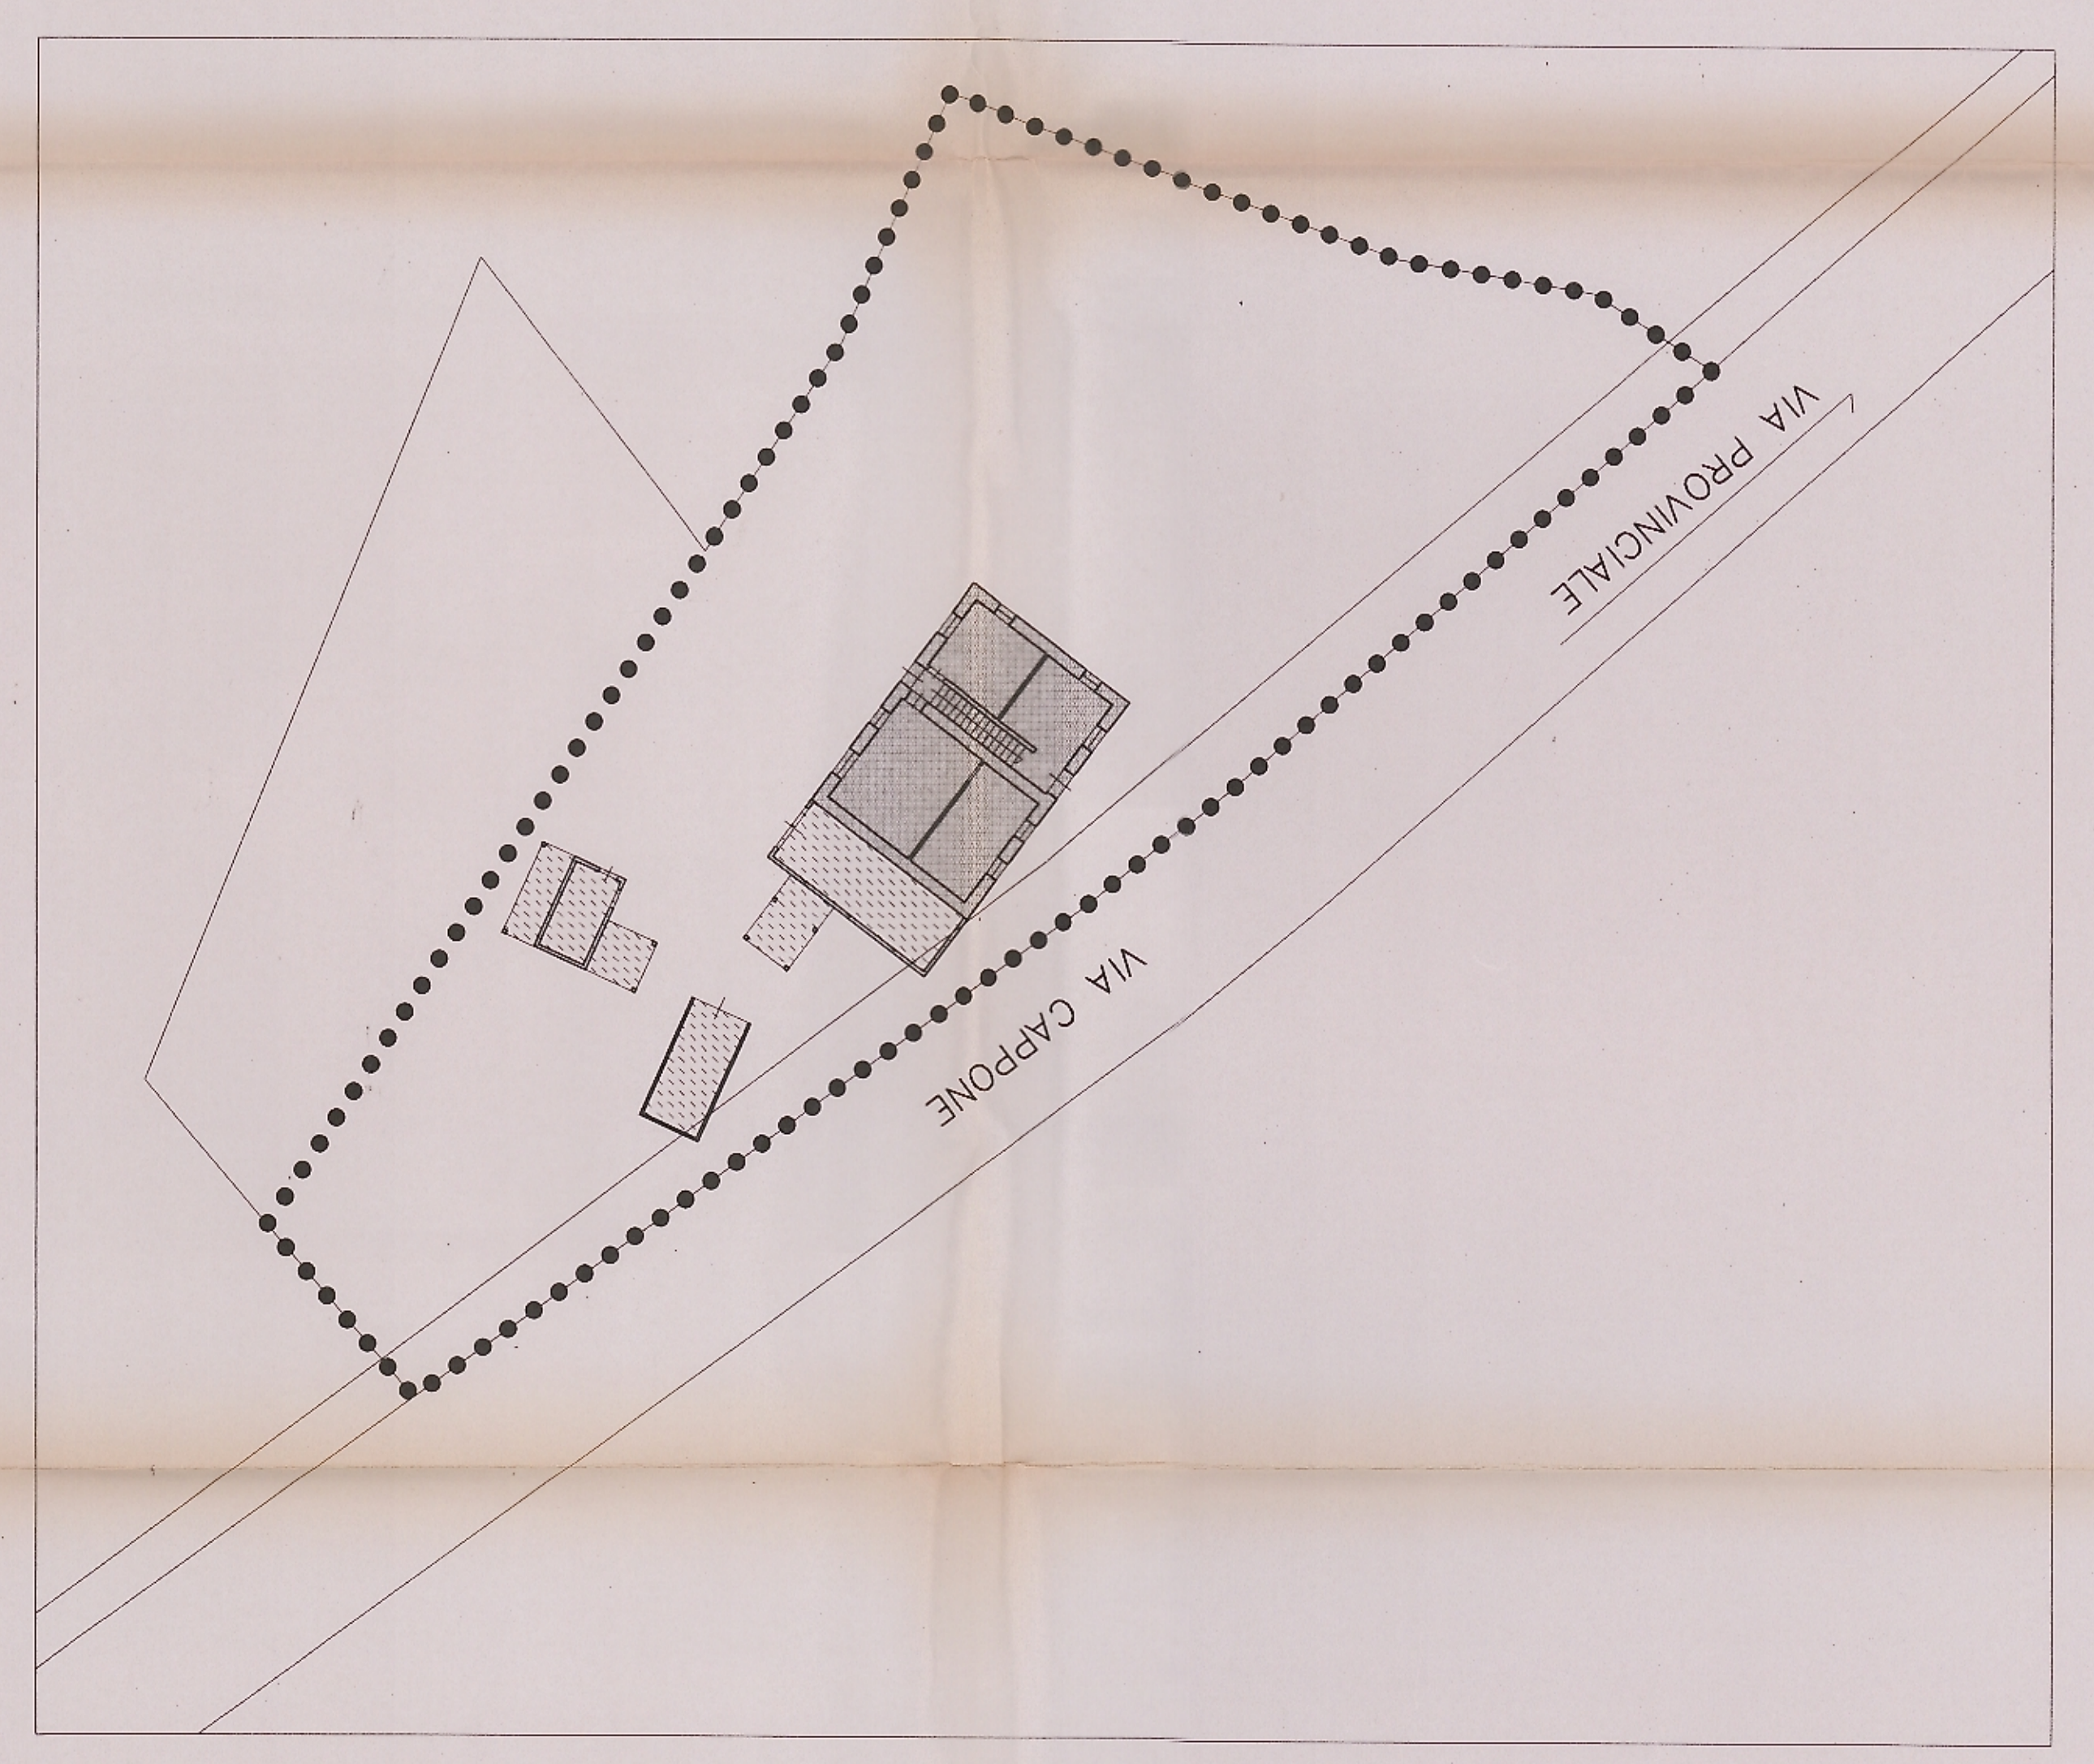

PARTICOLARE B

