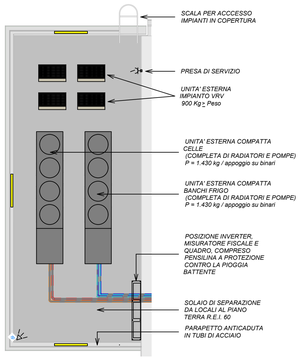

LOGICA DI ALLACCIO CORPI ILLUMINANTI IN AREA VENDITA

LAMPADE A FILA CONTINUA: dimmerate I vedere planimetria (misto 1/3 + 2/3)

FARETTI: 2 / 3

ILLUMINAZIONE PROPRIA ESPOSITORI PANE: 2 / 3

ILLUMINAZIONE PROPRIA VASCHE: 2 / 3

ILLUMINAZIONE PROPRIA ARMADI SURGELATI: 2 / 3

Logica di dimmering: regolazione ipianto per ottenere min. 500 lux a 1,5m da terra sulla merce nel punto più buio della filiale

SEZIONE LUCI - AREA CASSE
scala 1:100

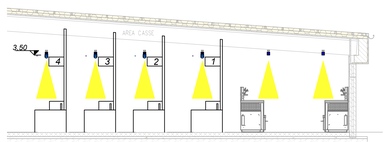

SEZIONE LUCI - AREA VENDITA
scala 1:100

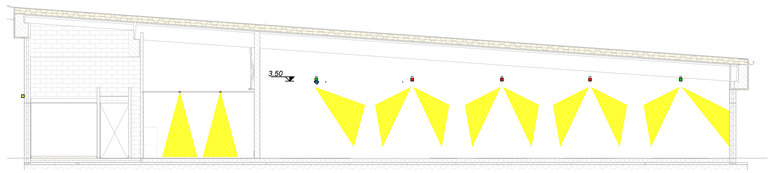

LEGENDA

	PLAFONIERA STAGNA LED
EMG.	PLAFONIERA STAGNA LED DI EMERGENZA
	LAMPADE AREA VENDITA, TRANSITO MERCI: APPARECCHI PER FILA CONTINUA LED 4.000 K (840) L 1000 / 1500
EMG.	LAMPADE AREA VENDITA E TRANSITO MERCI DI EMERGENZA: APPARECCHI PER FILA CONTINUA LED 4.000 K (840) L 1500 AUTONOMIA 3h SEMPRE ACCESA
	LAMPADE CASSE: APPARECCHI PER FILA CONTINUA LED 4.000K (840) L 1500
EMG.	LAMPADE CASSE DI EMERGENZA: APPARECCHI PER FILA CONTINUA ANTIABBAGLIAMENTO LED 4.000 K (840) L1500 AUTONOMIA 3h SEMPRE ACCESA
	FARETTI AREA VENDITA: ORIENTABILI LED 3.000 K (830) + 3.100 K (831), 20 W, 2.300 lm
	FARETTI COSMETICA: ORIENTABILI LED 4.000 K (840)
BANNER	FARETTI PER BANNER
	FARETTI AD INCASSO LOCALE PANE
	PLAFONIERE BUSSOLA: LED 4.000 K (840) DIAM. NOMINALE 1 m
EMG.	PLAFONIERE BUSSOLA DI EMERGENZA: LED 4.000 K (840) DIAM. NOMINALE 1 m AUTONOMIA 3h SEMPRE ACCESA
N	PLAFONIERE BUSSOLA: LED 4.000 K (840) DIAM. NOMINALE 1 m NOTTURNA SEMPRE ACCESA
	LAMPADE AD INCASSO LOCALI ACCESSORI: LED 4.000 K (841)
EMG.	LAMPADE AD INCASSO DI EMERGENZA LOCALI ACCESSORI: LED 4.000 K (841) PER IL SOLO LOCALE AUTONOMIA 3h SEMPRE ACCESA
	LAMPADE DI EMERGENZA PER PERCORSI DI FUGA LED
	ALIMENTATORE /ALIMENTATORE CON BATTERIA DI EMERGENZA
	CANALE PORTANTE IN LAMIERA DI ACCIAIO CON CONDUTTORE DI CORRENTE INTEGRATO PER APPARECCHI A FILA CONTINUA
	FARETTO AD INCASSO LOCALI WC: LED 4.000 K (840)
VP	RILEVATORE DI PRESENZA CON RAGGIO D'AZIONE A 360°
VP	RILEVATORE DI PRESENZA
	LAMPADA CELLA FRIGO (FINO A -30°C)
	FARETTO LED 840 AD INCASSO CONTROSOFFITTO ESTERNO BUSSOLA

ALTEZZA INSTALLAZIONE LUCI

EMG.	PAVIMENTO FINITO - INTRADOSSO CORPO ILLUMINANTE 3,50 m
	PAVIMENTO FINITO - ESTRADOSSO BINARIO AREA VENDITA 3,50 m

I TECNICI

OGGETTO : PIANO ATTUATIVO IN VARIANTE AL P.R.G. VIGENTE, AI SENSI DELL'ART. 3.3 comma 5 DELLE N.T.A. e DELL'ART. 26 L.R. 34/1992 PER LA SUDDIVISIONE DELL'AREA "MR11" IN DUE SUB – COMPARTI CON CAMBIO DI DESTINAZIONE URBANISTICA DEL SUB COMPARTO "A" DA USO URBANO DI NUOVO IMPIANTO AD USO PRODUTTIVO TERZIARIO DI NUOVO IMPIANTO

PROPRIETA' : LUCARINI CRISTINA — Cod. Fisc. LRC CST 70P65 G479Z

ELABORATO : PARTE IV : PROGETTO FABBRICATO COMMERCIALE UBICATO NEL COMPARTO "MT11A"

-IMPIANTO ELETTRICO-

Planimetria illuminazione agg. 02

TAVOLA: IV-A2-3

FOGLIO:	MAPPALE:	SCALA :	DISEGN.:	DATA:
4 sez. B	635-633-626-780-781	VARIE		10/2023
			FILE:	AGGIORN.: 10/2023

STUDIO TECNICO ASSOCIATO GEOMM. BIANCALANA - PAPI
61020 GALLO DI PETRIANO (PU) Via Roma n. 98 Tel. e Fax 0722/52143 P. Iva 00359700416
E-mail: studio@biancalanapapi.it

INGEGNERE MAURO ALESSANDRINI
Via G. Carducci, 22 - 61022 VALLEFOGLIA (PU) P.IVA 01224130417 - cell. 3389401610
E-mail: mauro.alessandrini@tin.it