


COMUNE DI SANT'ANGELO IN LIZZOLA
PIANO PARTICOLAREGGIATO DEL CENTRO STORICO
DI SANT'ANGELO IN LIZZOLA

P4
Progetto: Interventi sui Fronti Edilizi
"Borgo"

Scala 1:200
DATA 05.96
FRANCESCO LEONI ARCHITETTO
Montefeltro 4 - 61100 PESARO - Tel. 071 / 52344

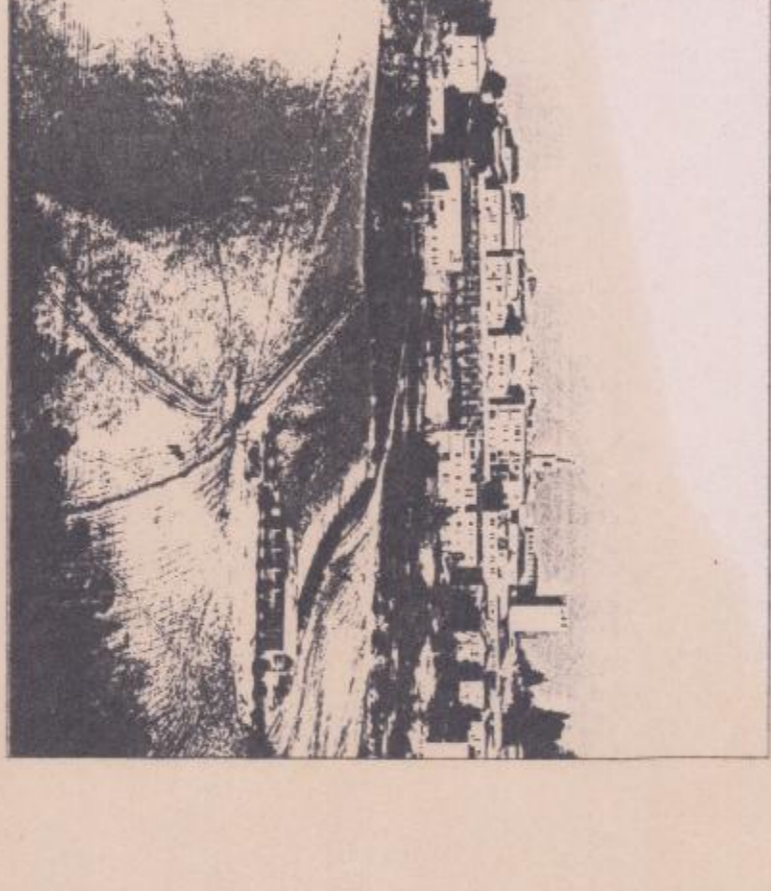

- Quote Orizzontali
- Quote Verticali (con specifico)
- Riferito a quota esistente e/o contiguo
- Riferito al terreno

