


COMUNE DI SANT'ANGELO IN LIZZOLA
PIANO PARTICOLAREGGIATO DEL CENTRO STORICO
DI SANT'ANGELO IN LIZZOLA

R2 Stato di Fatto: Destinazioni D'Uso degli Edifici
Popolazione Residente

scala 1:500
DATA 03.96

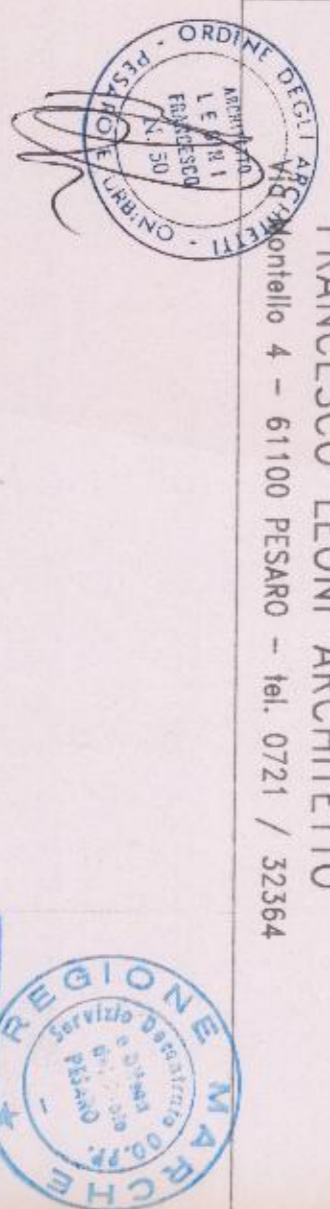

REGIONE MARCHE
Servizio Urbanistica
30 IV 1996
L. Josaly



Perimetro dell'Area di Indagine
Edifici o Unità' a Destinazione Pubblica
Edifici o Unità' a Destinazione Residenziale
Edifici o Unità' a Destinazione Commerciale-Produttiva
Edifici non Occupati
Edifici in Corso di Ristrutturazione
POPOLAZIONE RESIDENTE (Dati per Isolato)
Nr. Nuclei Familiari / Nr. Persone Residenti

