



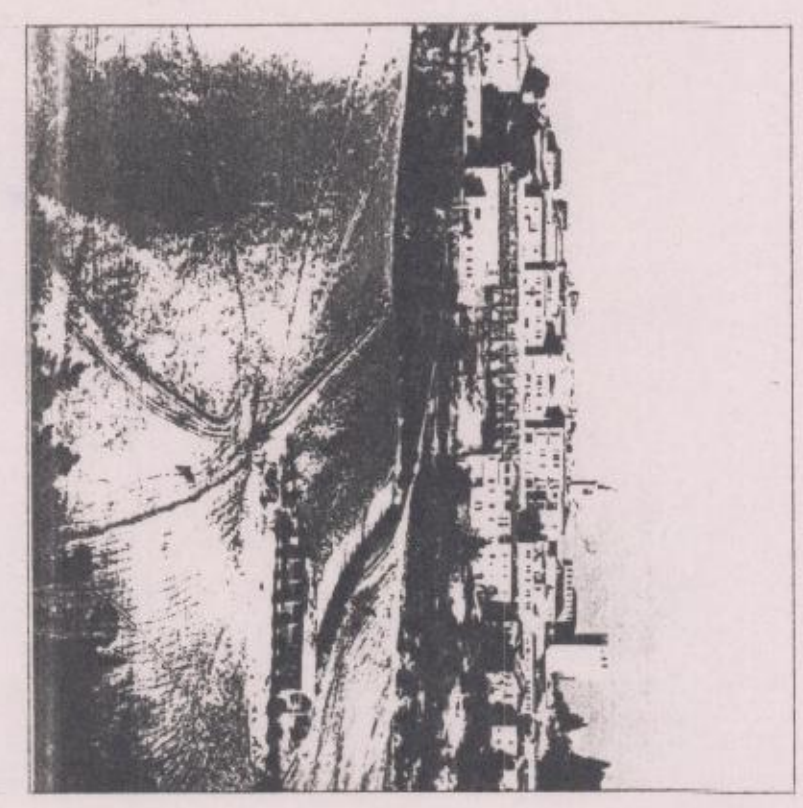

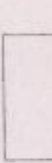



COMUNE DI SANT'ANGELO IN LIZZOLA
PIANO PARTICOLAREGGIATO DEL CENTRO STORICO
DI SANT'ANGELO IN LIZZOLA

R3 Stato di fatto: Interventi Edilizi
Attuazione del P.P.C.S. Vigente

SCALA 1:500
DATA 03.96
FRANCESCO LEONI ARCHITETTO
Monfiole 4 - 61100 PESARO - Tel. 0721 / 32364



-  Limiti dell'Area d'indagine
-  Recupero avviato dopo l'Approvazione del P.P.C.S.
-  od in Corso di Attuazione
-  Edifici Ristrutturati prima del P.P.C.S. ma con la
-  Conservazione di parte dei Caratteri Originari
-  Edificazioni Recenti
-  Edifici Pericolanti

