

COMUNE DI SANT'ANGELO IN LIZZOLA

PIANO PARTICOLAREGGIATO DEL CENTRO STORICO
DI SANT'ANGELO IN LIZZOLA



R6

Stato di fatto: Caratteri dell'Edificazione
Froni Edilizi - "Borgo"


Scala 1:200

Data 03.96


FRANCESCO LEONI ARCHITETTO
Montefeltro 4 - 61100 PESARO - Tel. 0721 / 32364

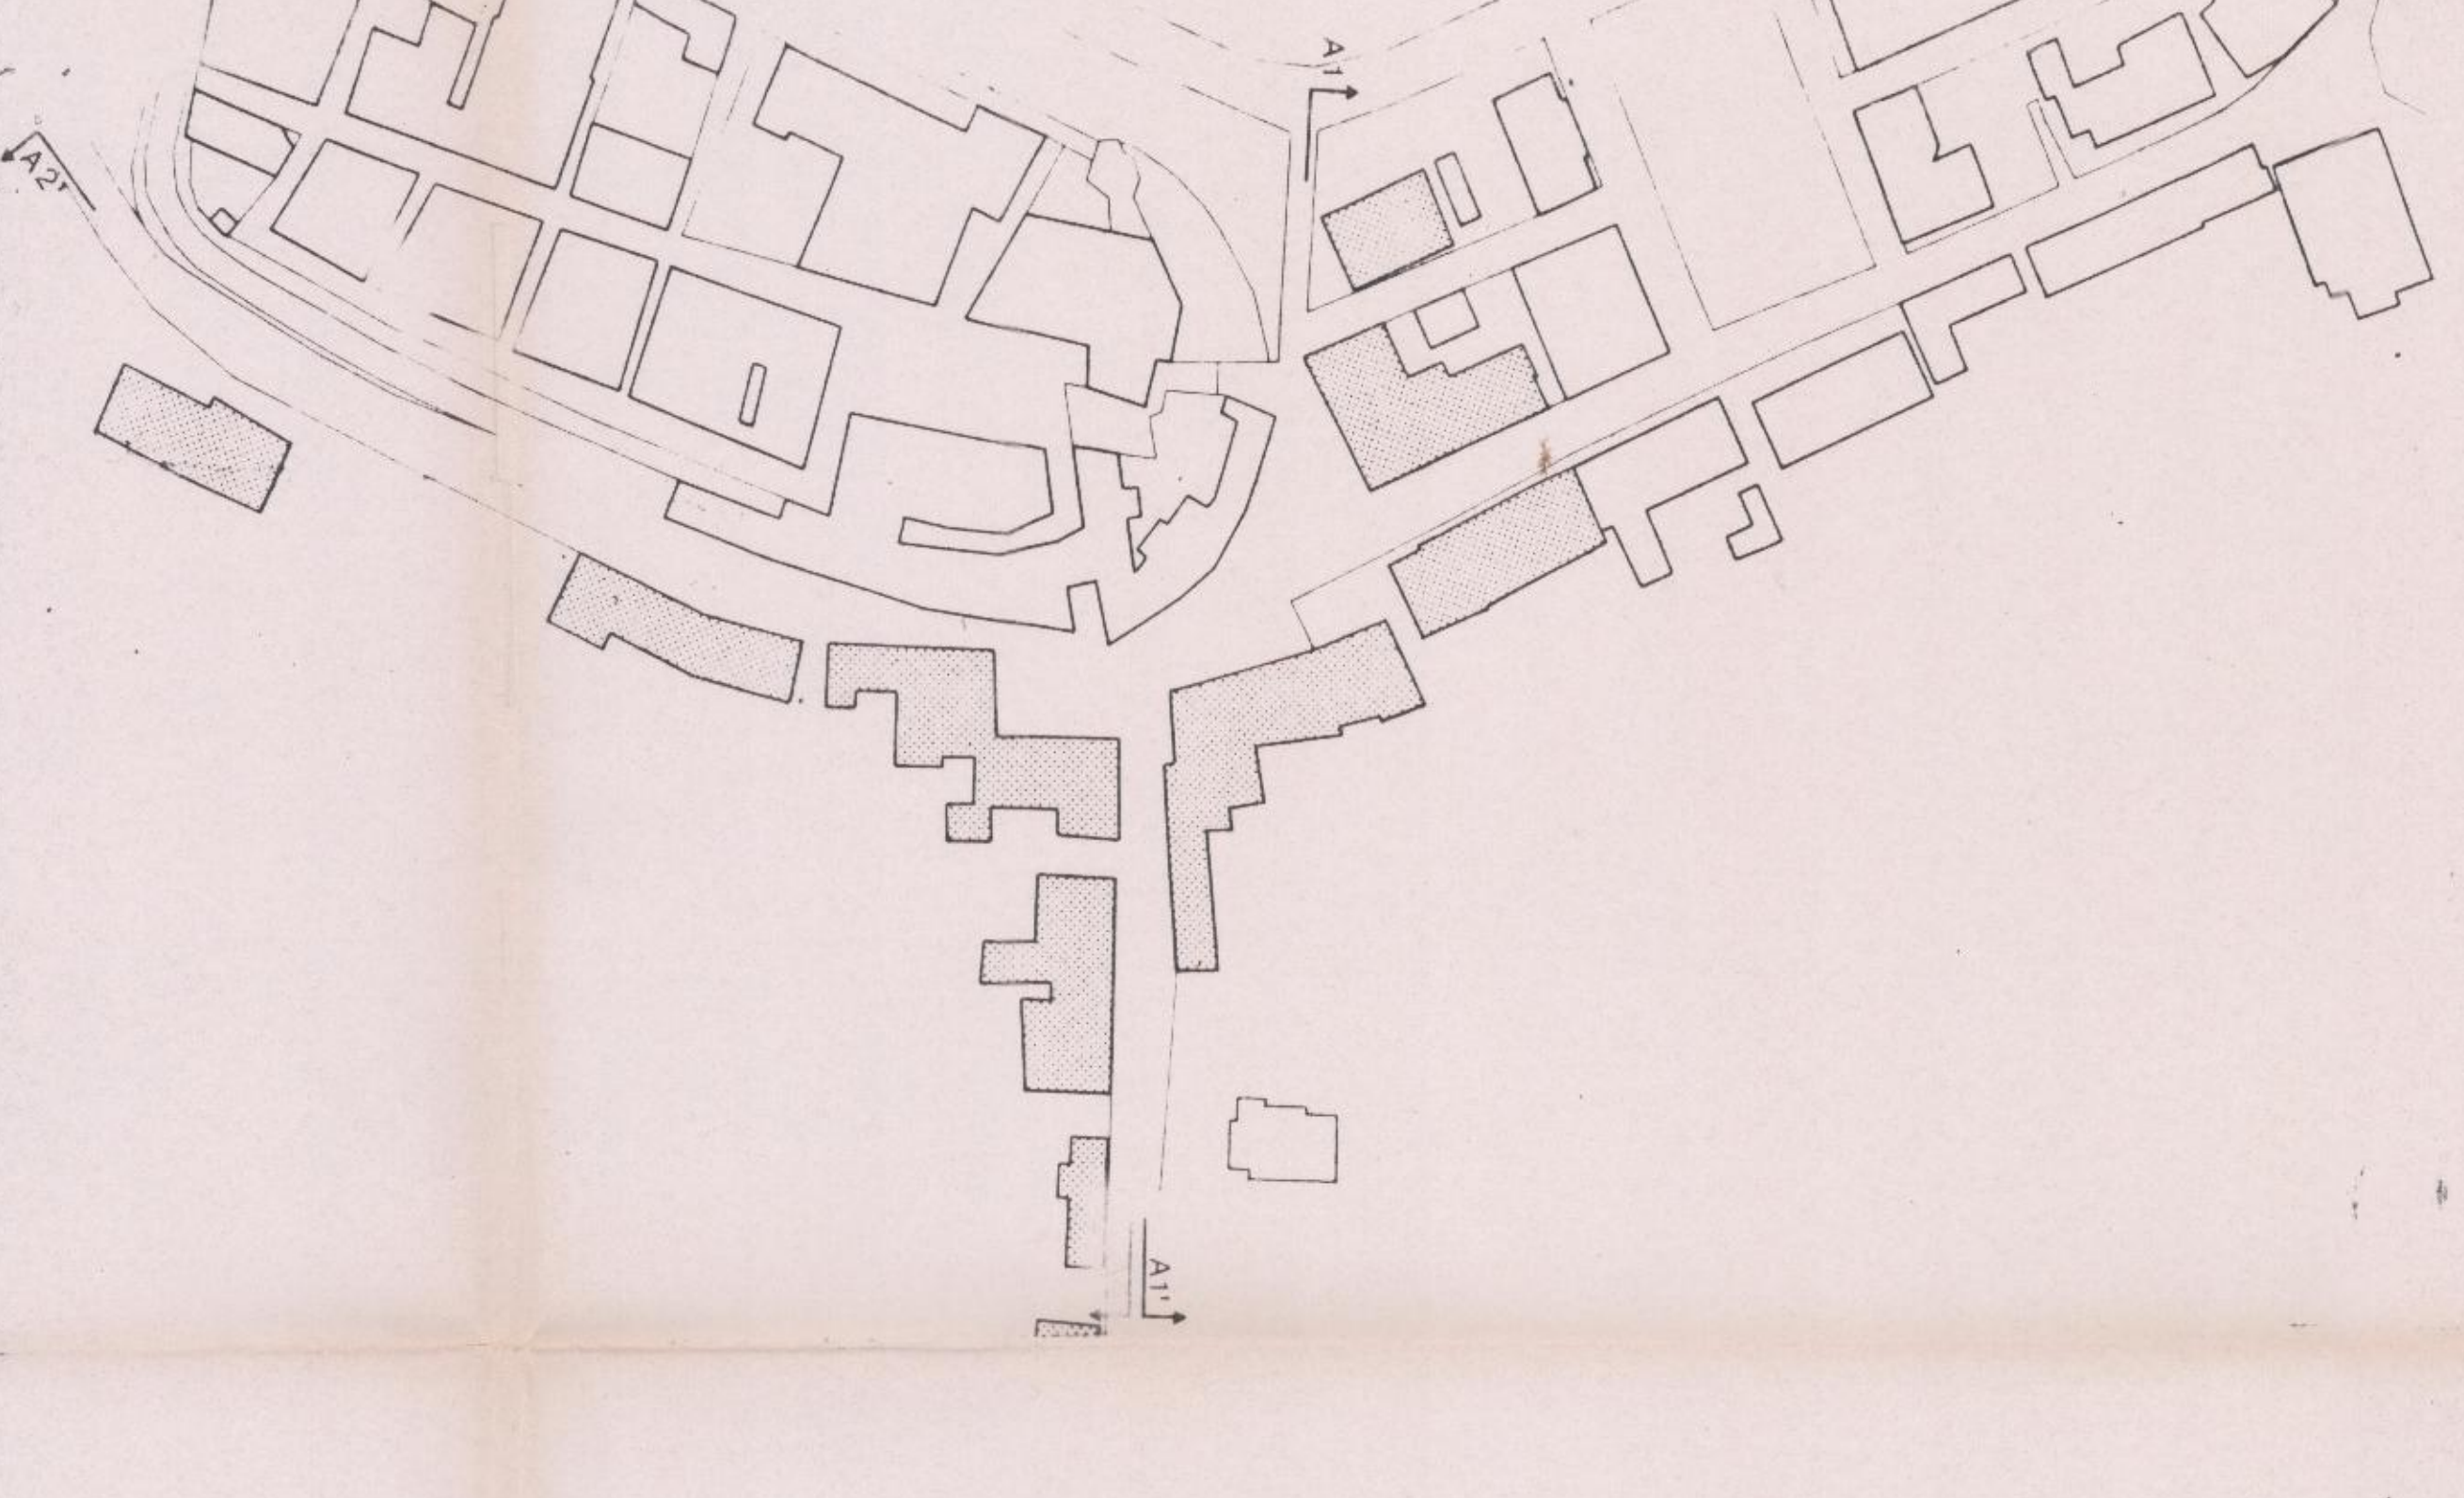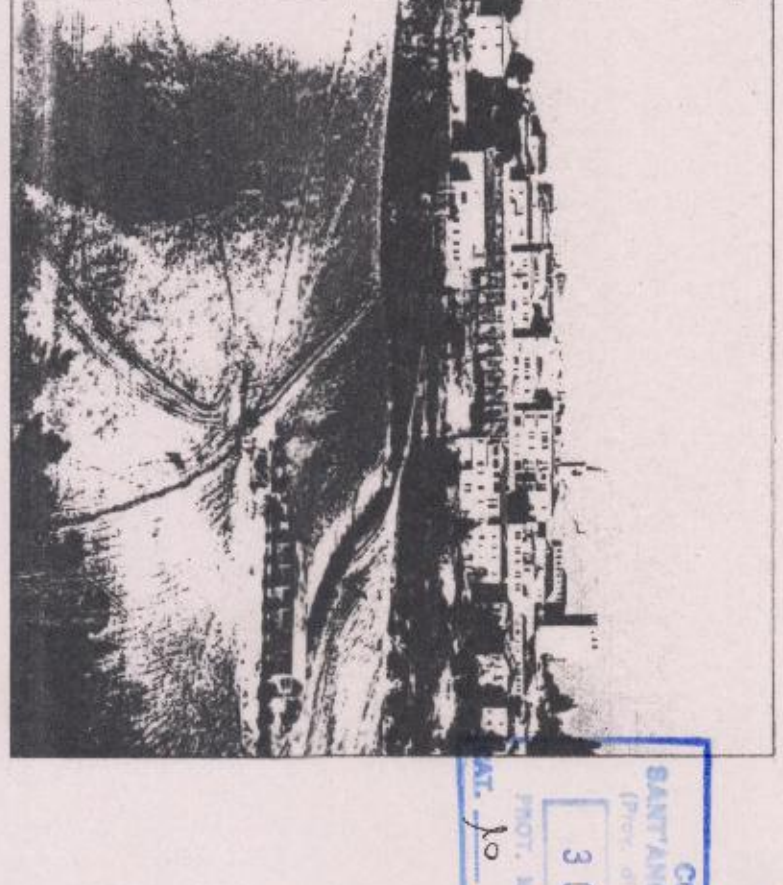

320
315
310
305
300
295

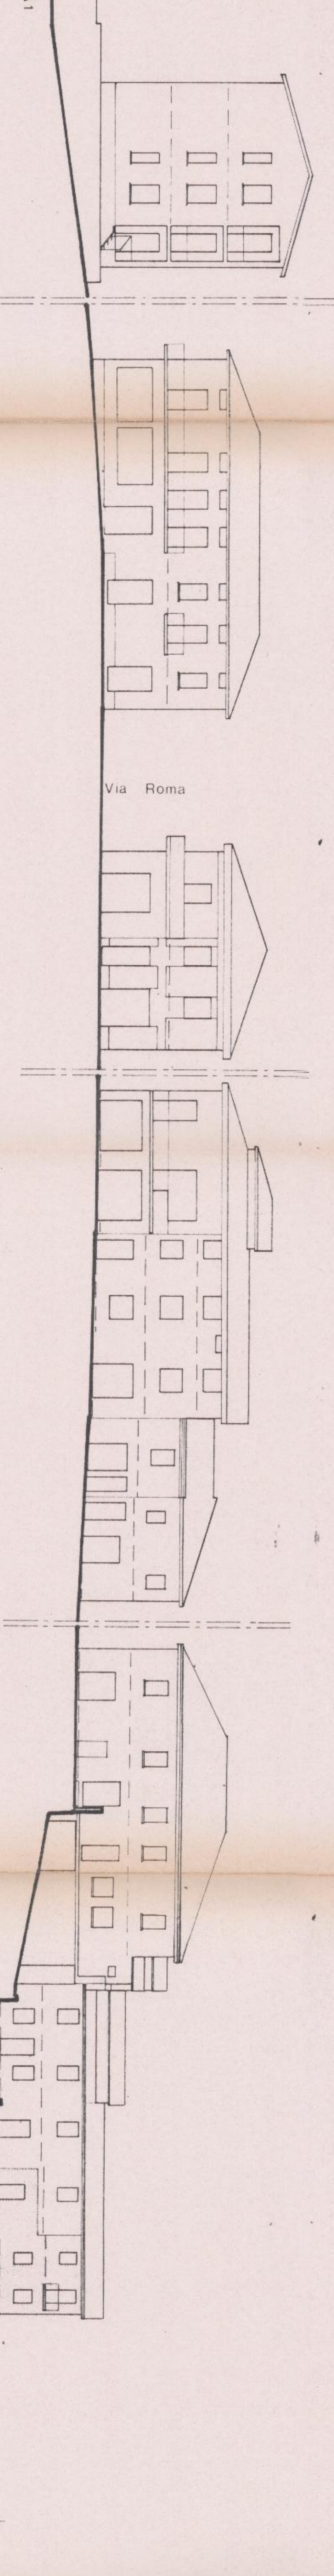

315
310
305
300
295

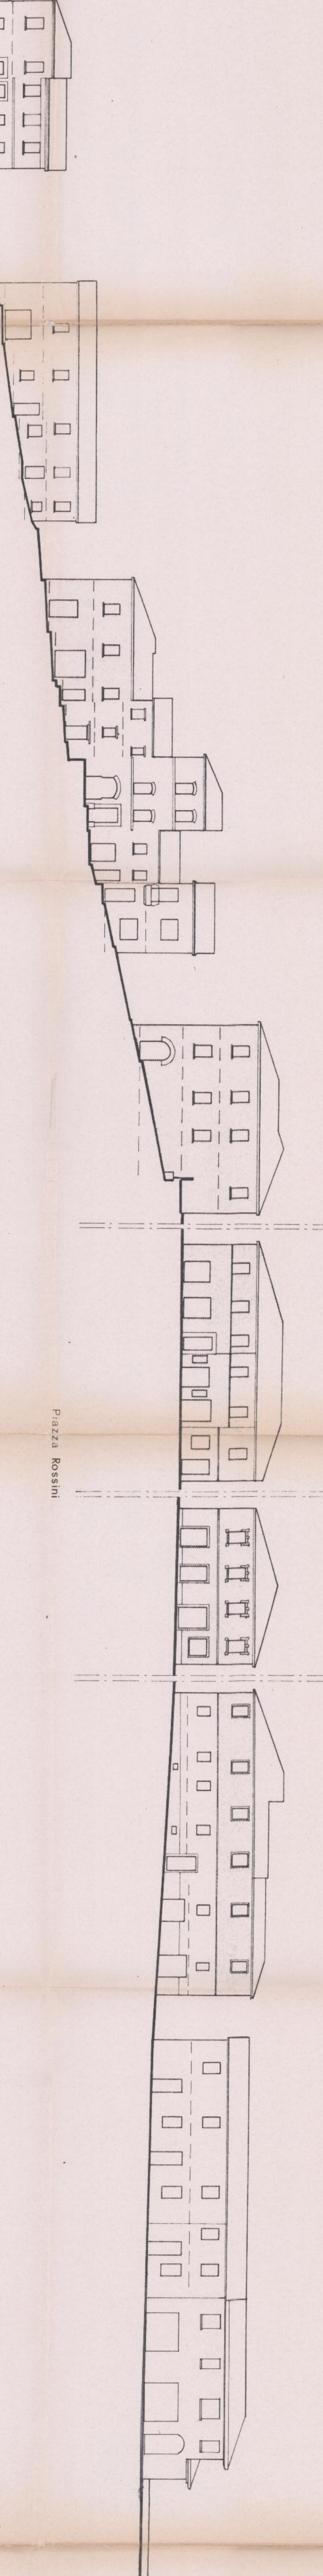

Via V. Monti

A2