

COMUNE DI COLBORDOLO


PROGETTO: PIANO PARTICOLAREGGIATO
DELL'AREA DEL CASTELLO

OGGETTO: PROGRAMMA DEGLI INTERVENTI
PREVISTI: CARATTERI TIPOLOGICI
DELL'INSEDIAMENTO SC.

PROGETTISTI: TAMINO-GAUDENZI & ASSOCIATI

ARCH. M. TAMINO

ARCH. M. GAUDENZI

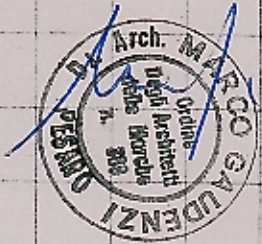


TAV. 17



Pesaro,

P




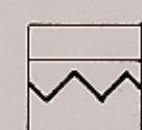
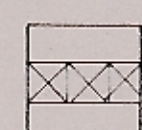
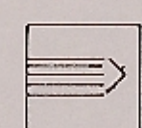
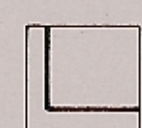


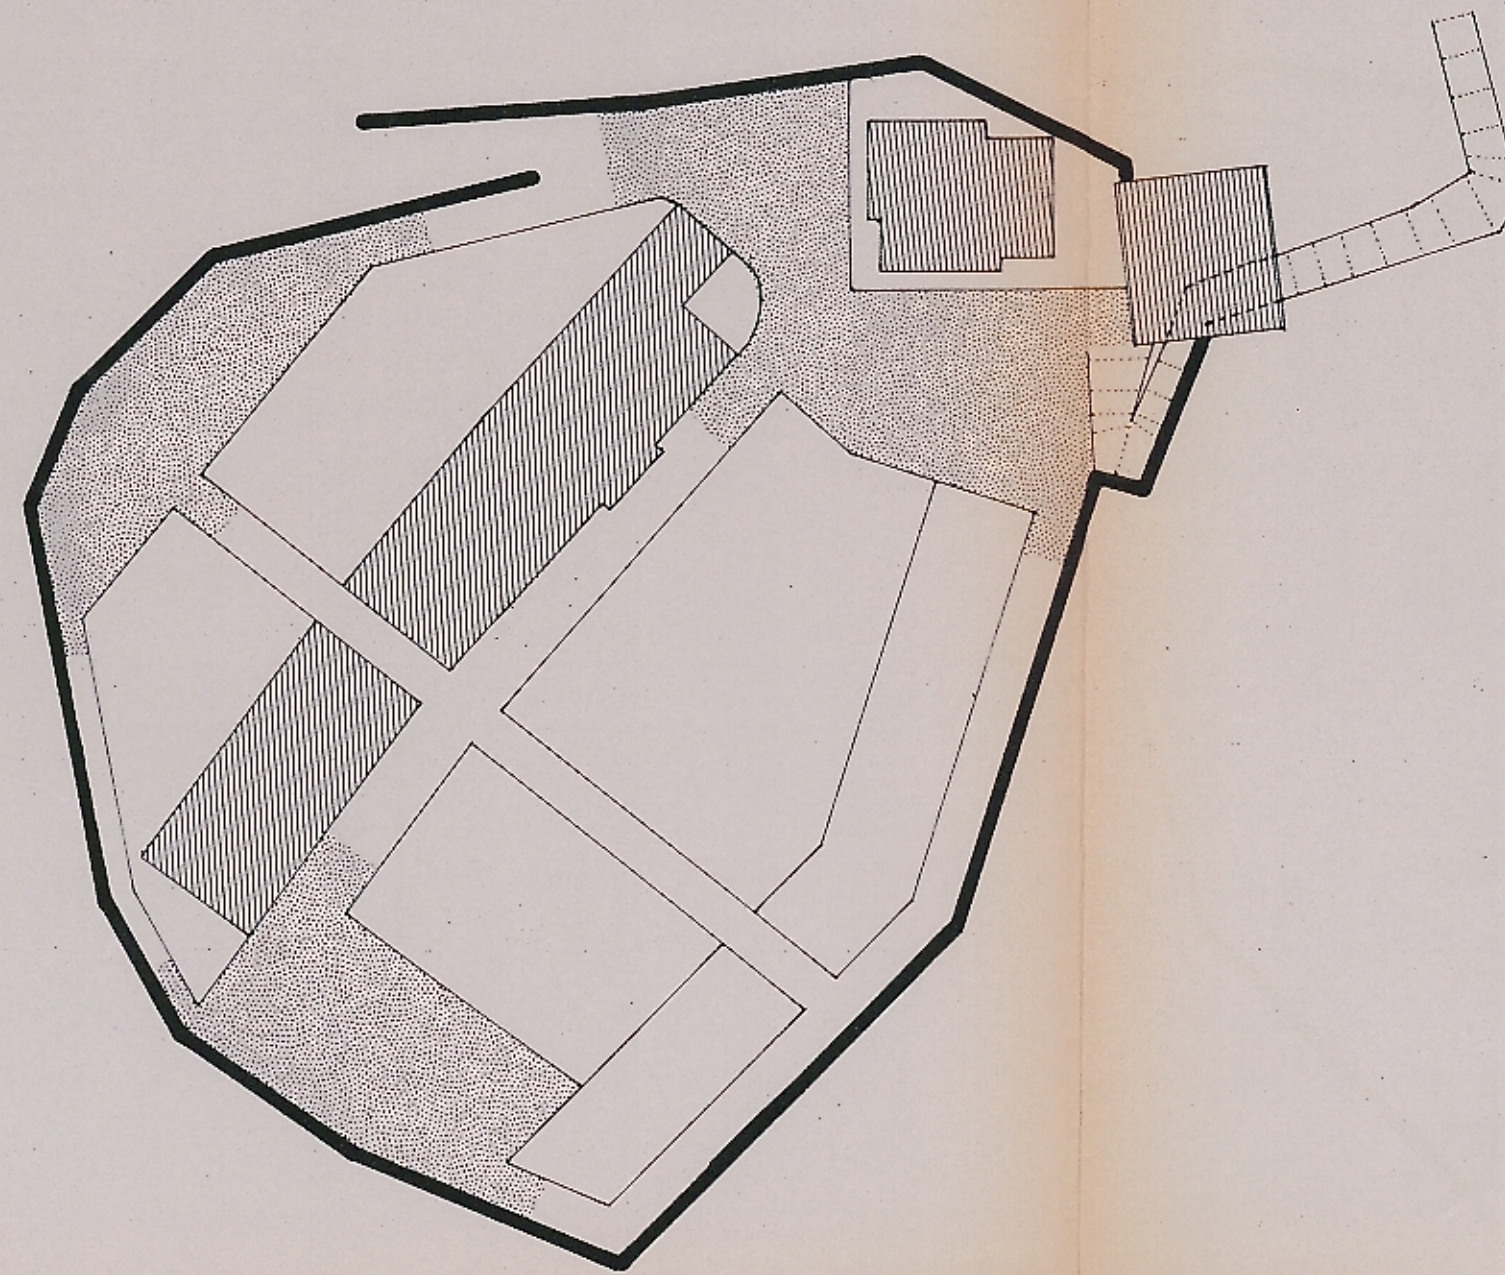Castello

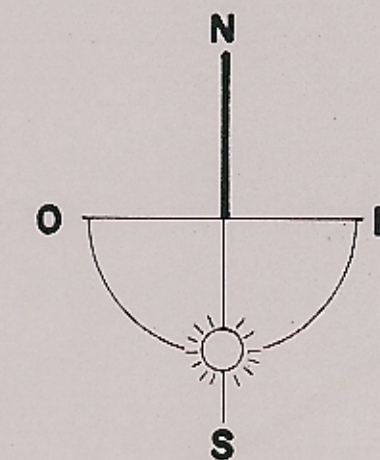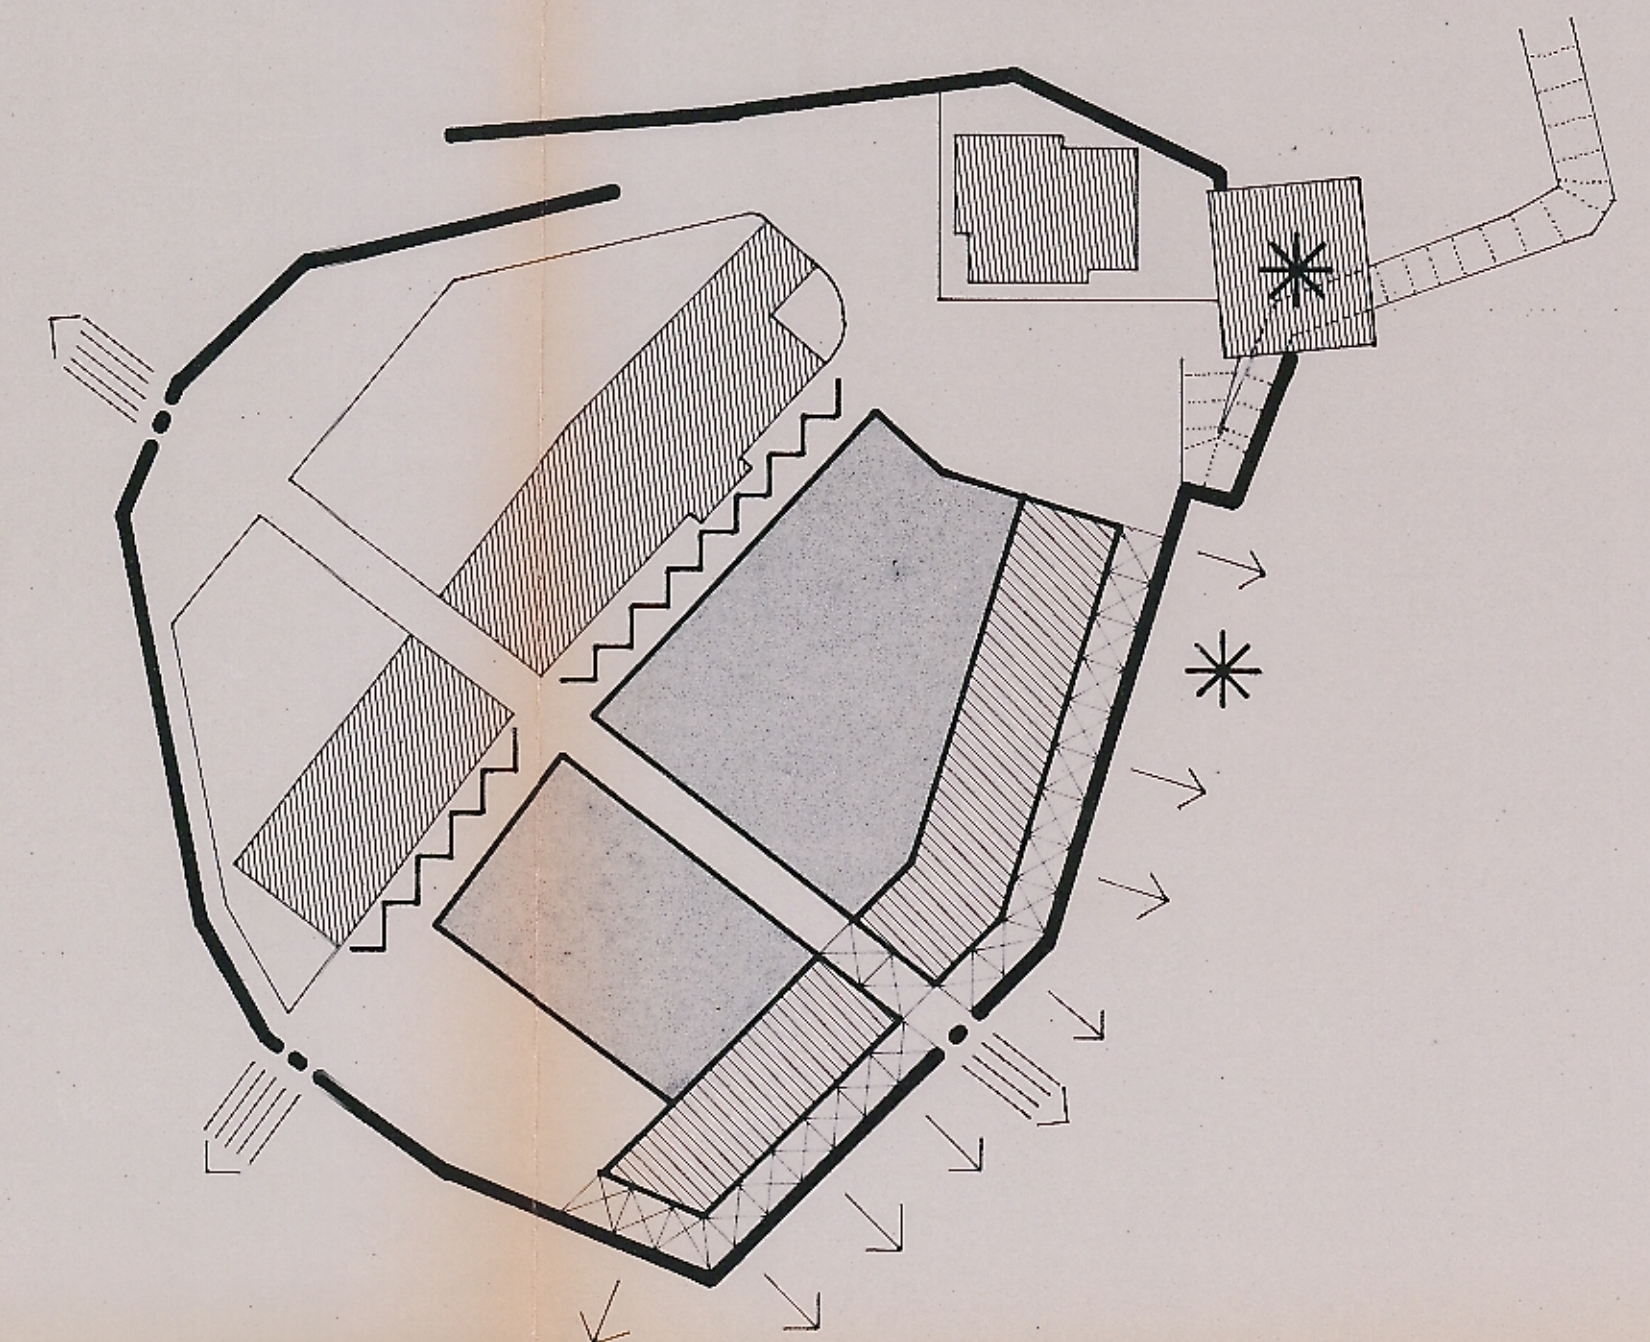

Castello

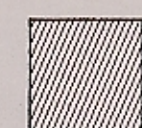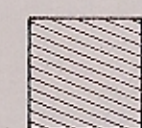

LEGENDA

-  EDILIZIA ESISTENTE
-  NUOVA EDIFICAZIONE
-  AREE DA ATTREZZARE AD USO PUBBLICO
-  FRONTI CHE RICHIEDONO ADEGUAMENTO AI CARATTERI AMBIENTALI DEL COMPLESSO
-  PORTICATO
-  SBOCCHI VISUALI
-  FRONTE STRADALE CONTINUO
-  VERDE ATTREZZATO
-  EMERGENZE

