

COMUNE DI COLBORDOLO

PROGETTO: PIANO PER L'ACQUISIZIONE DELLE
AREE PER L'EDILIZIA ECONOMICA
POPOLARE (EX LEGGE 167 DEL 18-4-'62)

OGGETTO: SCHEMI TIPOLOGICI - PIANTE P. TERRA

SC. 1:200

PROGETTISTI: TAMINO-GAUDENZI & ASSOCIATI


ARCH. M. TAMINO

ARCH. M. GAUDENZI



TAV. 8

Pesaro,

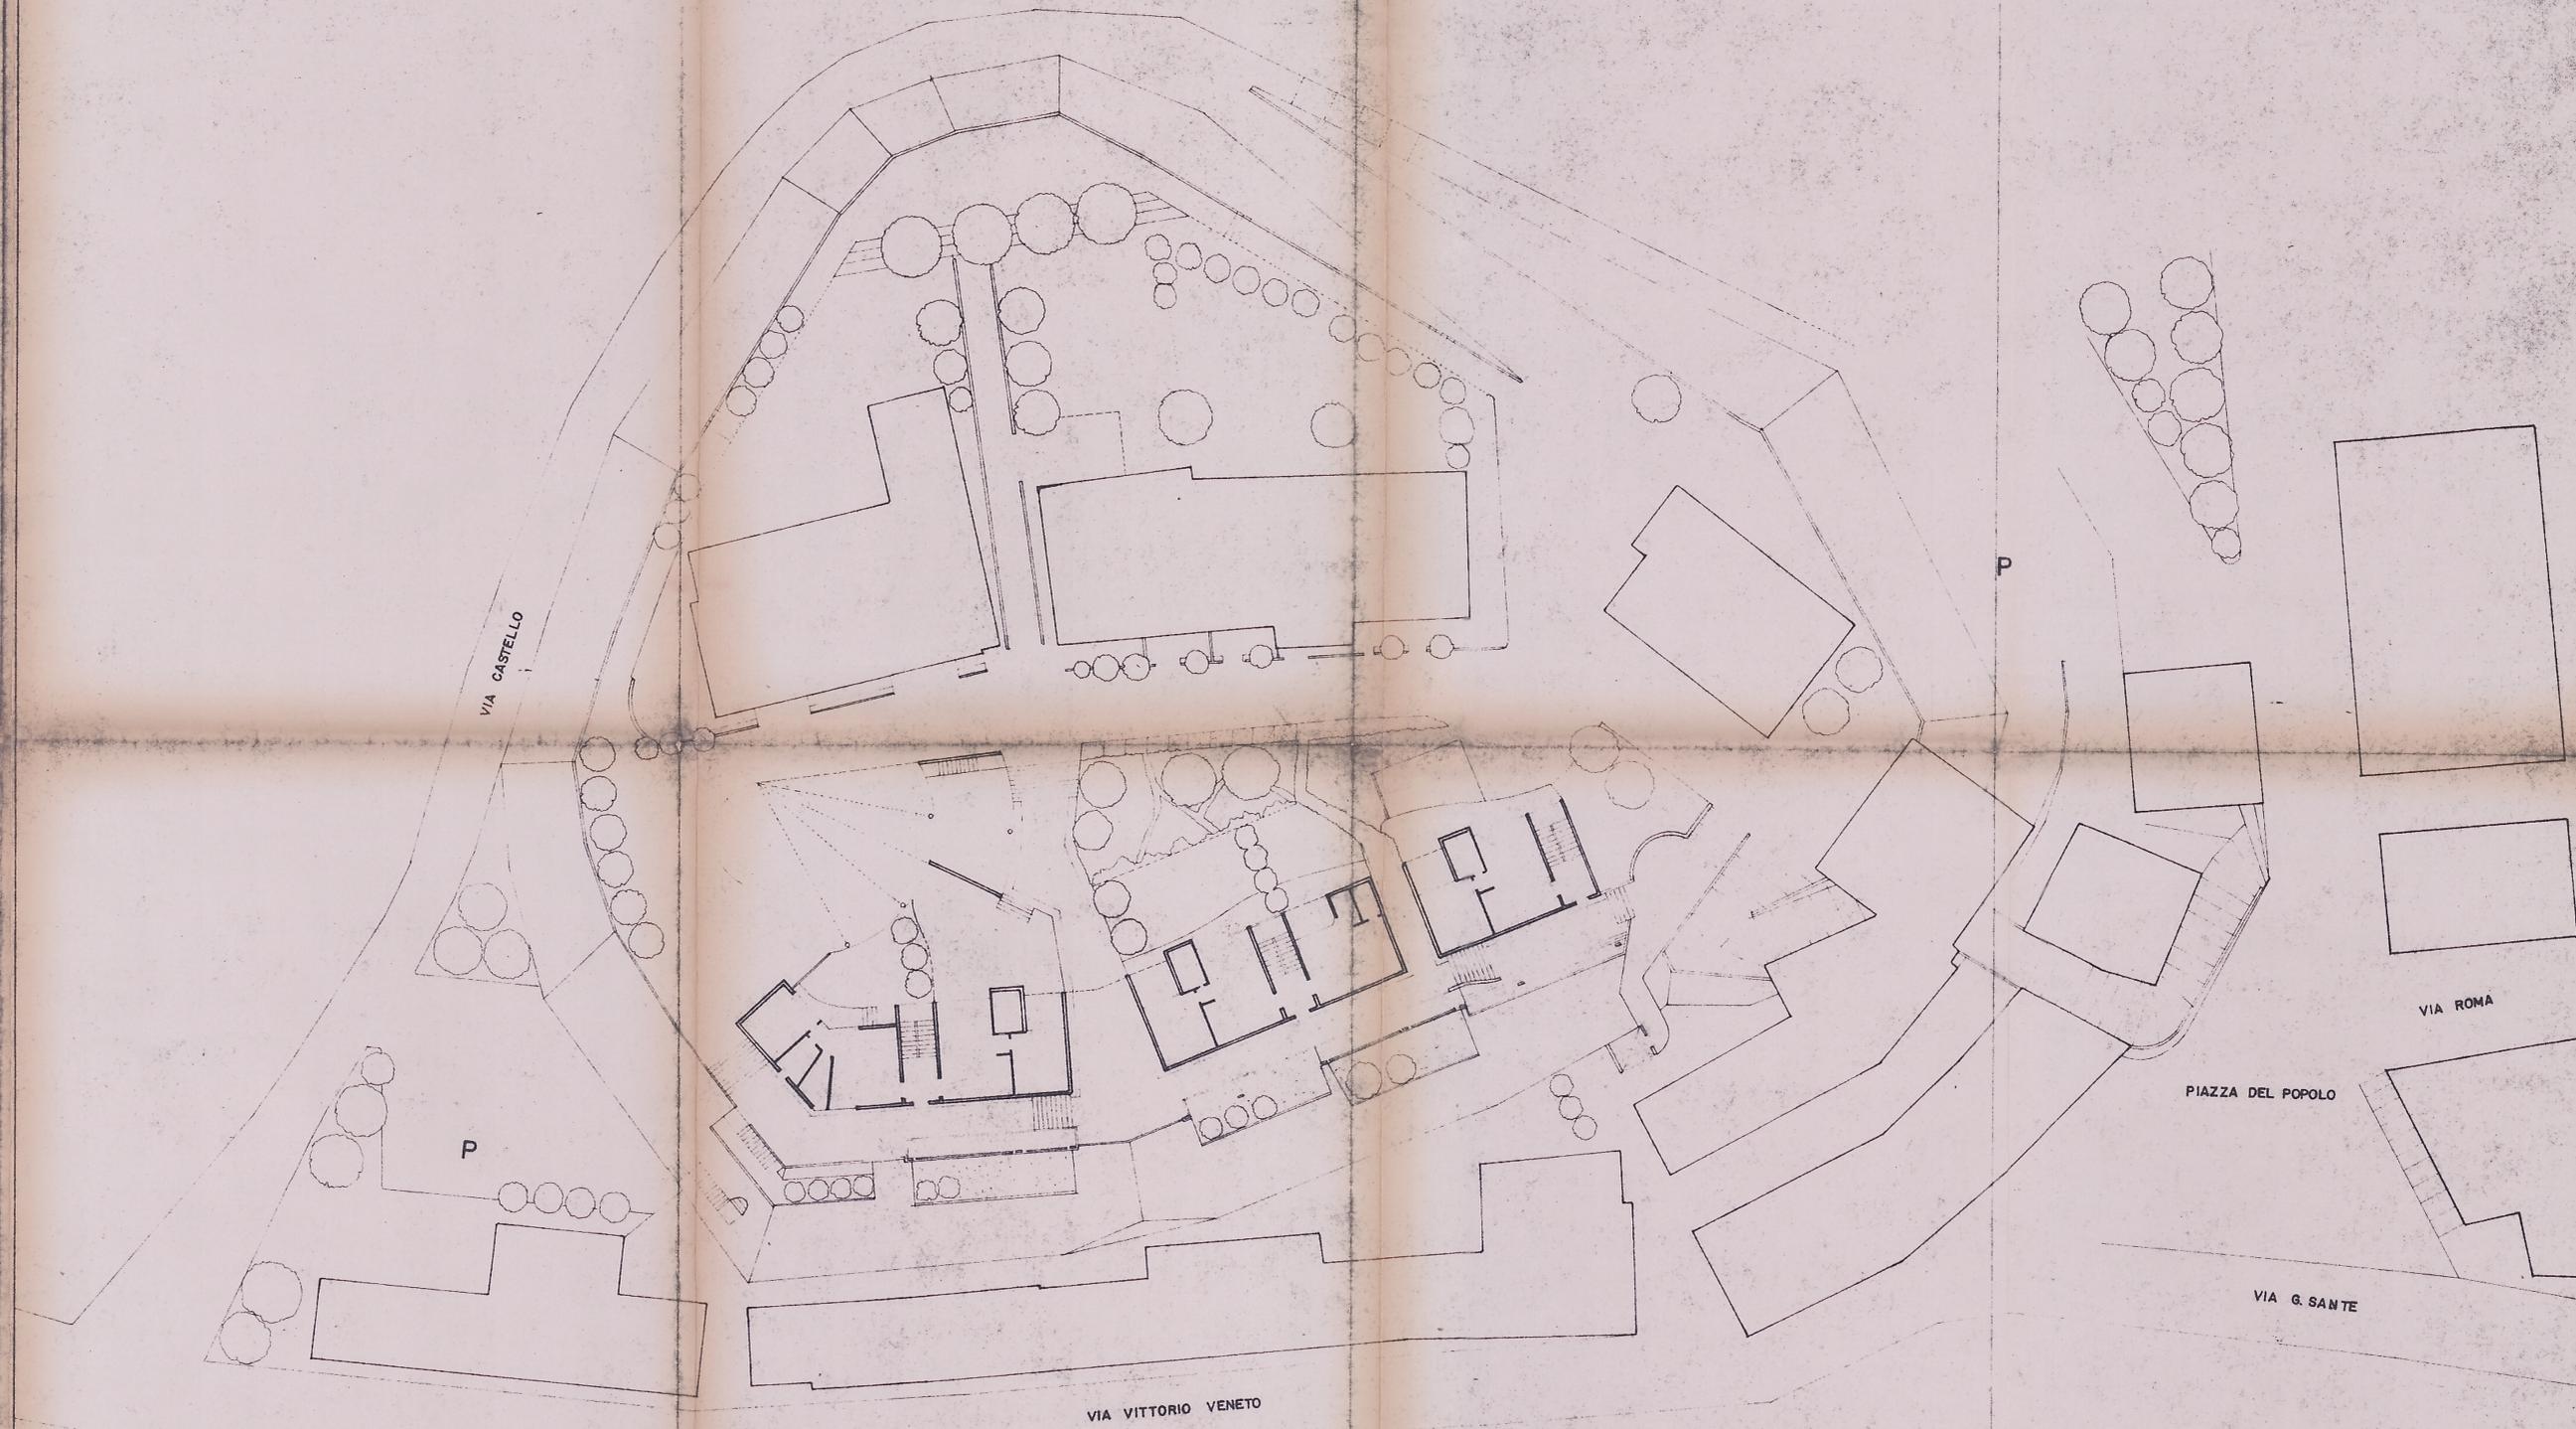

COMUNE DI COLBORDOLO

PROGETTO: PIANO PARTICOLAREGGIATO
DELL' AREA DEL CASTELLO

OGGETTO: RILIEVO DELLE STRUTTURE
URBANISTICHE - EDILIZIE ESISTENTI:
RILEVAMENTO DEI VALORI STORICI SC. 1:200
E ARCHITETTONICI - CLASSIFICA-
ZIONE DEGLI EDIFICI - PIANTA

PROGETTISTI: TAMINO-GAUDENZI & ASSOCIATI

ARCH. M. TAMINO

ARCH. M. GAUDENZI



TAV. 8

8

Pesaro,

 EDIFICI DI ANTICA FORMAZIONE CHE HANNO SUBITO
INTERVENTI DI RISTRUTTURAZIONE TALI DA NON ALTE-
RARE I CARATTERI TIPOLOGICI, ARCHITETTONICI E
AMBIENTALI ORIGINARI

 EDIFICI DI ANTICA FORMAZIONE CHE HANNO SUBITO
INTERVENTI DI RISTRUTTURAZIONE TALI DA ALTERARE
SOSTANZIALMENTE I CARATTERI TIPOLOGICI, ARCHITET-
TONICI E AMBIENTALI ORIGINARI
EDIFICAZIONI DI RECENTE COSTRUZIONE (POST. 1946)

 EDIFICI DI ANTICA FORMAZIONE AI QUALI SONO STATI
APPORTATI INTERVENTI DI RISTRUTTURAZIONE E
RESTAURO IN TEMPI RECENTI TALI DA NON ALTE-
RARE SOSTANZIALMENTE I CARATTERI TIPOLOGICI,
ARCHITETTONICI E AMBIENTALI ORIGINARI

