


Progettista e responsabile operativo: arch. FRANCESCO LEONI
con arch. MASSIMO RENZIELLUCCI



1. Piano regolatore intercomunale scala 1:10.000
2. Perimetrazioni ex lege 5-8-1978 n° 457 scala 1:1000

2. PERIMETRAZIONE EX LEGE 5-8-1978 n.457

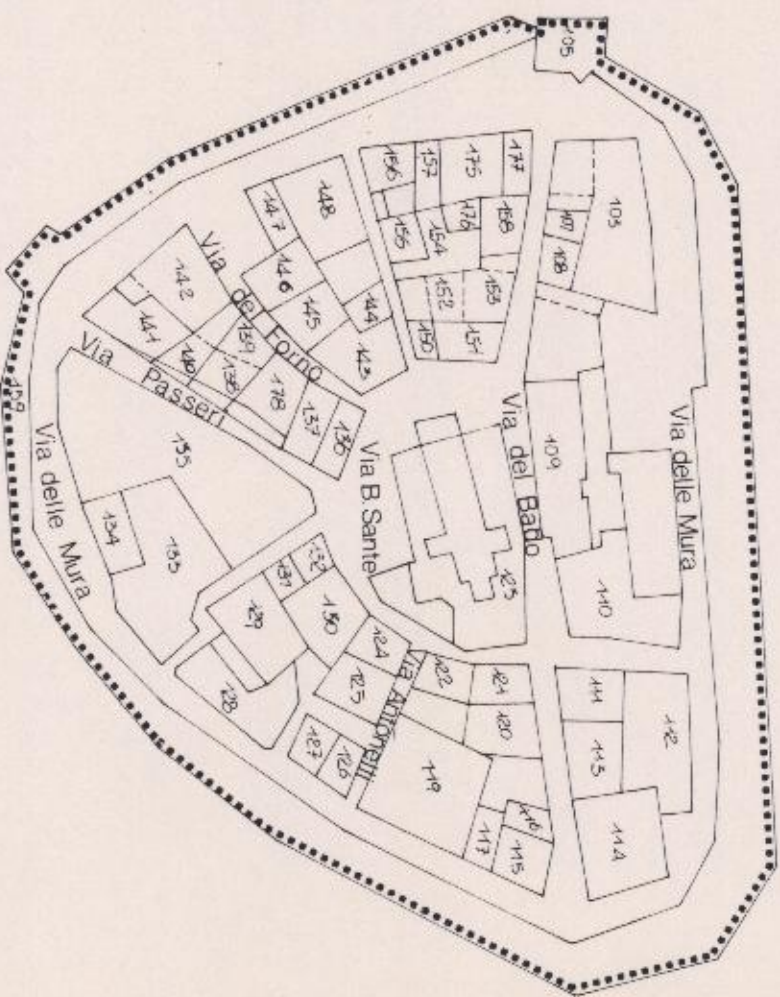

Perimetro Zona di Riequilibrio

1.PIANO REGOLATORE INTERCOMUNALE

LEGENDA

- ▲▲▲▲ Limite del comprensorio intercomunale
 - Confine comunale
 - ▬▬▬ Zona ferroviaria
 - ▬▬▬ Autostrada
 - ▬▬▬ Viabilità principale regionale
 - ▬▬▬ Viabilità primaria di collegamento intercomunale
 - ▬▬▬ Viabilità secondaria di collegamento intercomunale
 - ▬▬▬ Viabilità urbana di distribuzione e penetrazione
 - ▬▬▬ Verde pubblico territoriale (zona A₁)
 - ▬▬▬ Verde attrezzato per lo sport (zona A₂)
 - ▬▬▬ Attrezzature territoriali (zone B₁ - B₂)
 - ▬▬▬ Attrezzature tecniche e distributive (zona C)
 - ▬▬▬ Zone direzionali (zona D)
 - ▬▬▬ Attrezzature turistiche (zona E)
 - ▬▬▬ Attrezzature balneari (zona F)
 - ▬▬▬ Centro storico (zona G)
 - ▬▬▬ Centri collinari di valore paesistico-ambientale (zona H)
 - ▬▬▬ Zone residenziali di conservazione volumetrica (zona I)
 - ▬▬▬ Zone residenziali di ristrutturazione e completamento (zone L e M₂)
 - ▬▬▬ Zone residenziali di espansione (zona N)
 - ▬▬▬ Zone turistico-residenziali (zona O)
 - ▬▬▬ Zone industriali e artigianali di completamento (zone P₁, P₃, P₅)
 - ▬▬▬ Zone industriali di espansione (zone P₂ e P₄)
 - ▬▬▬ Zone agricole intensive (C₁)
 - ▬▬▬ Parco privato
 - ▬▬▬ Zone militari
 - ▬▬▬ Zone di rispetto cimiteriale
 - ▬▬▬ Zone a vincolo paesistico e archeologico
 - ▬▬▬ Zone di rispetto paesistico, ambientale delle alberature
 - ③ Stazioni Superiori
 - ③ Stazione autocorriere
 - ③ Ospedali
 - ③ Porto turistico
 - ③ Attrezzature sportive
 - ③ Porto
- ○ ○ ○ Zone agricole esterne (G₂)
(N = numero distittivo del comprensorio)

LE ATTREZZATURE RESIDENZIALI DI QUARTIERE SONO INCLUSE NELLE
ZONE RESIDENZIALI. VALGONO PER ESSE LE PRESCRIZIONI DELLE TAVOLE
DI P.R.C. ALLA SCALA 1/4.000 E DELLE NORME TECNICHE DI ATTUAZIONE

