

# COMUNE DI COLBORDOLO

ESAMINATO DALLA PROVINCIA DI PESARO - URBINO  
 COMMISSIONE EDILIZIA  
 IN DATA 29 MAG 2012  
 PARERE Favorevole



COMUNE DI COLBORDOLO  
 Prot. n° 252  
 data 19 GEN. 2011

- Favorevole con prescrizione
- Contrario
- Sospensivo

IL COMMISSARIO  
 [Signature]

## PIANO PARTICOLAREGGIATO DEL CENTRO STORICO DI TALACCHIO

TAV. **SF 13**

SCALA 1: 500

### RETI STRADALI

DATA: 18 GEN. 2011

PROGETTISTA:  
 Arch. MARZIA CAMBONI

ADOTTATO con atto  
 di G.C. n. 101 del 16.07.2013

Il Segretario Comunale  
 Dott.ssa Sgariglia Fiorella

APPROVATO con atto  
 di G.C. n. 130 del 14.11.2013

Il Segretario Comunale  
 Dott.ssa Sgariglia Fiorella



Arch. GIORGIO CAMBONI  
 Arch. LUCIO CAMBONI  
 Arch. MARZIA CAMBONI  
 Arch. ALBERTO IACCARINO

**CAMBONI ARCHITESTUDIO**  
 ARCHITETTI ASSOCIATI


tel. 0721/22269-403653 ufficio@architestudio.com P.IVA 01078560412  
 61100 PESARO CENTRO DIREZIONALE BENELLI via Mattei, 72 sc. C int. 110

PP TALACCHIO / GENNAIO 2011 / SF0131TALACCHIO.dwg


### LEGENDA RETE IDRICA




### LEGENDA RETE FOGNARIA

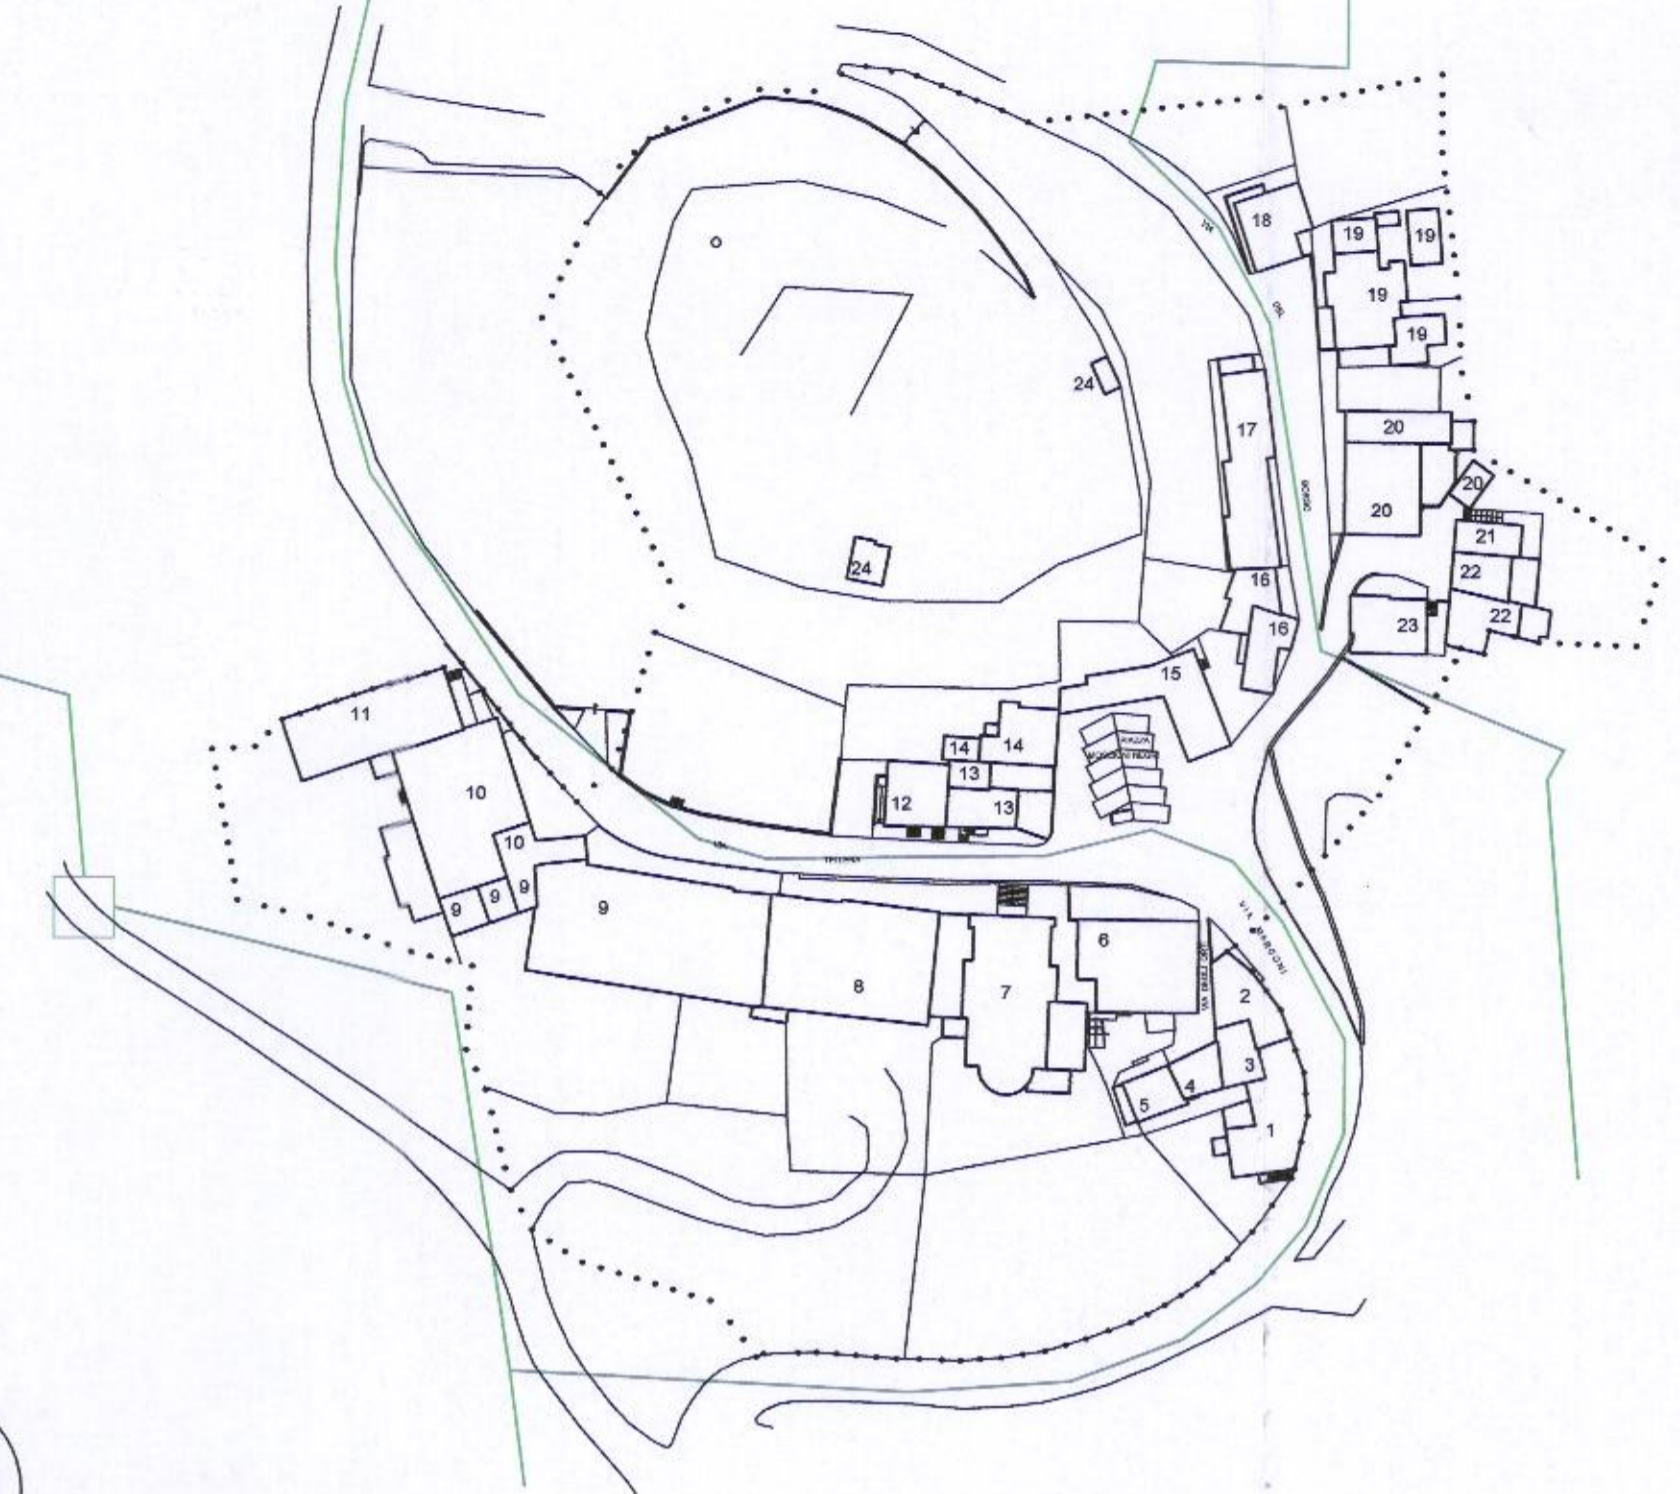

### LEGENDA RETE DEL GAS

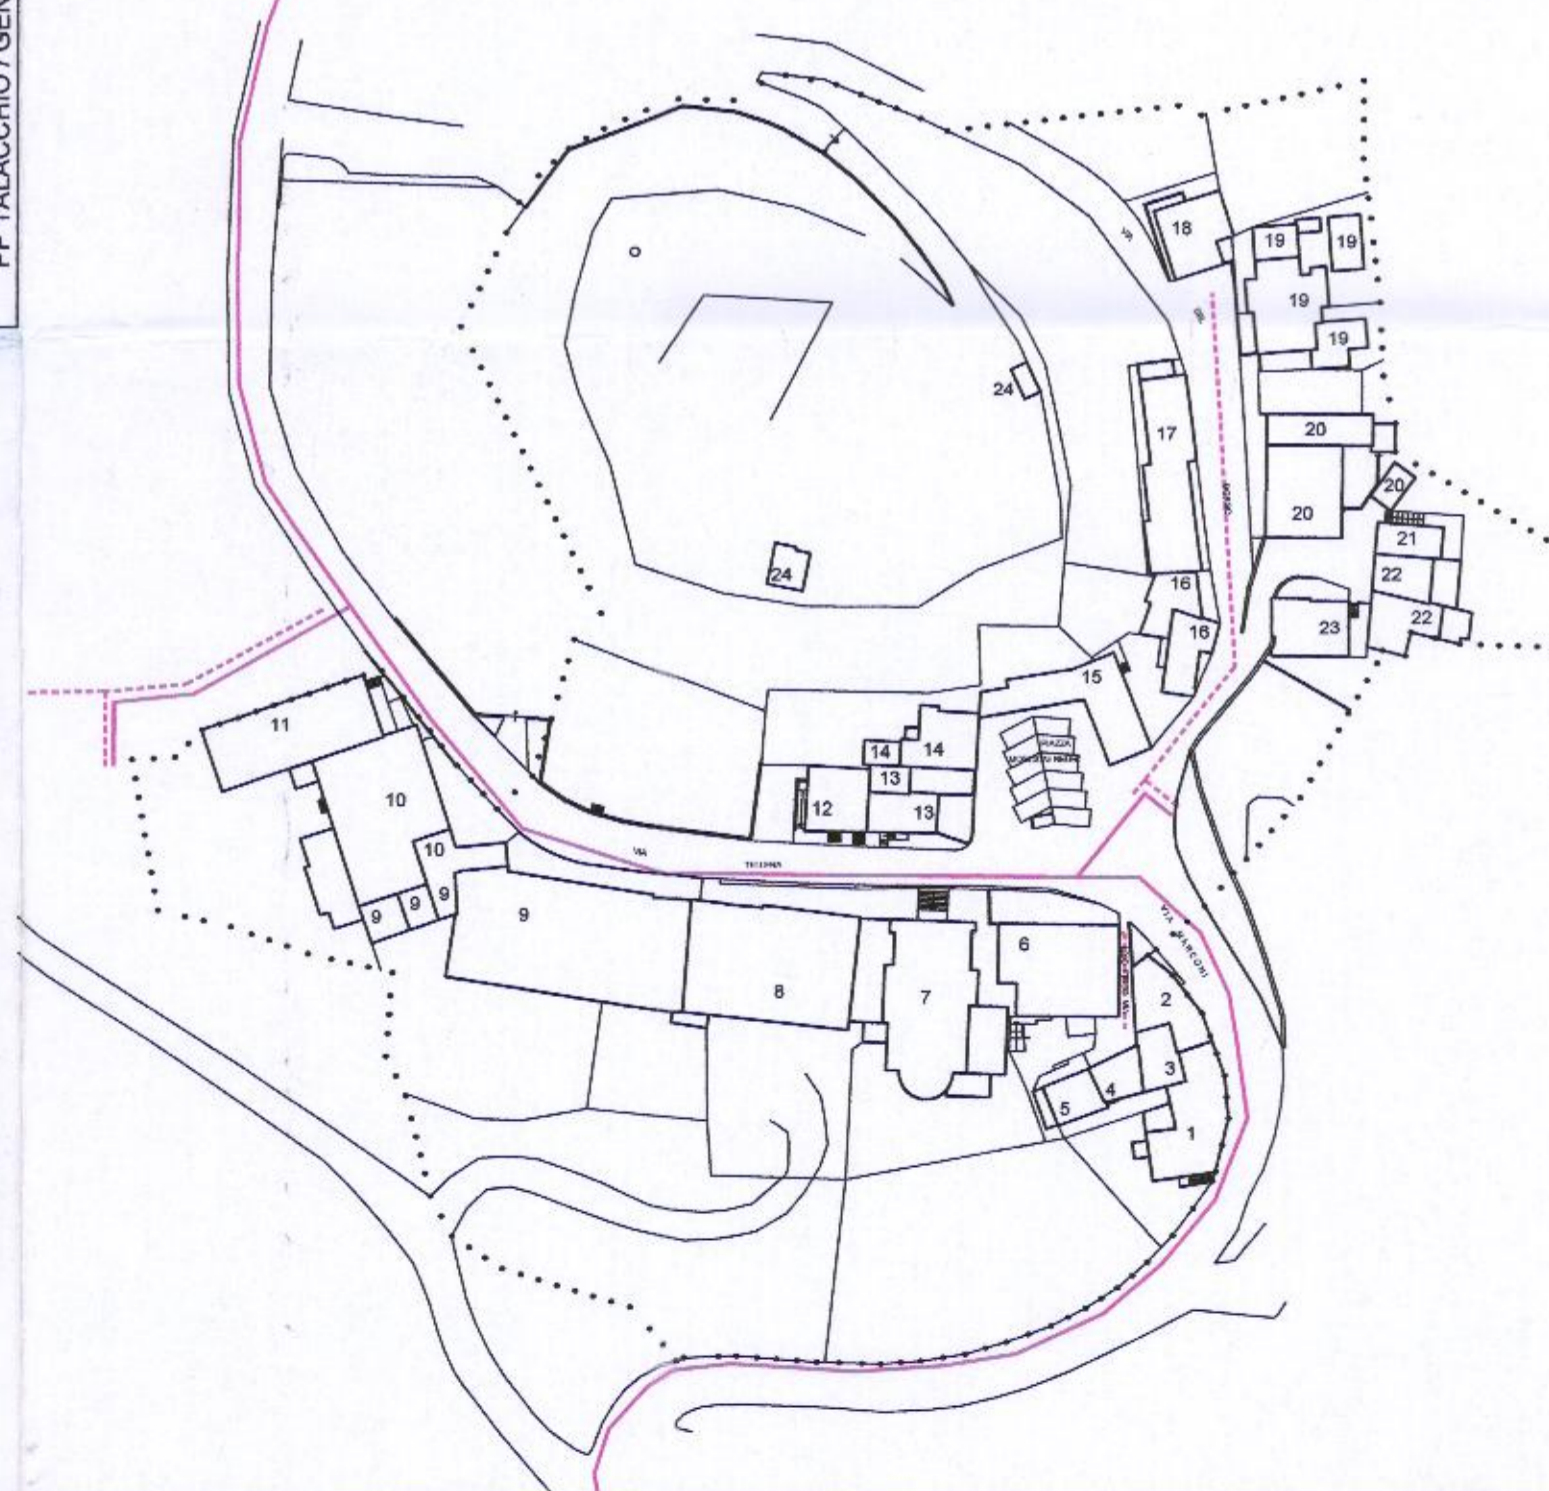

### LEGENDA RETE DEL ENEL

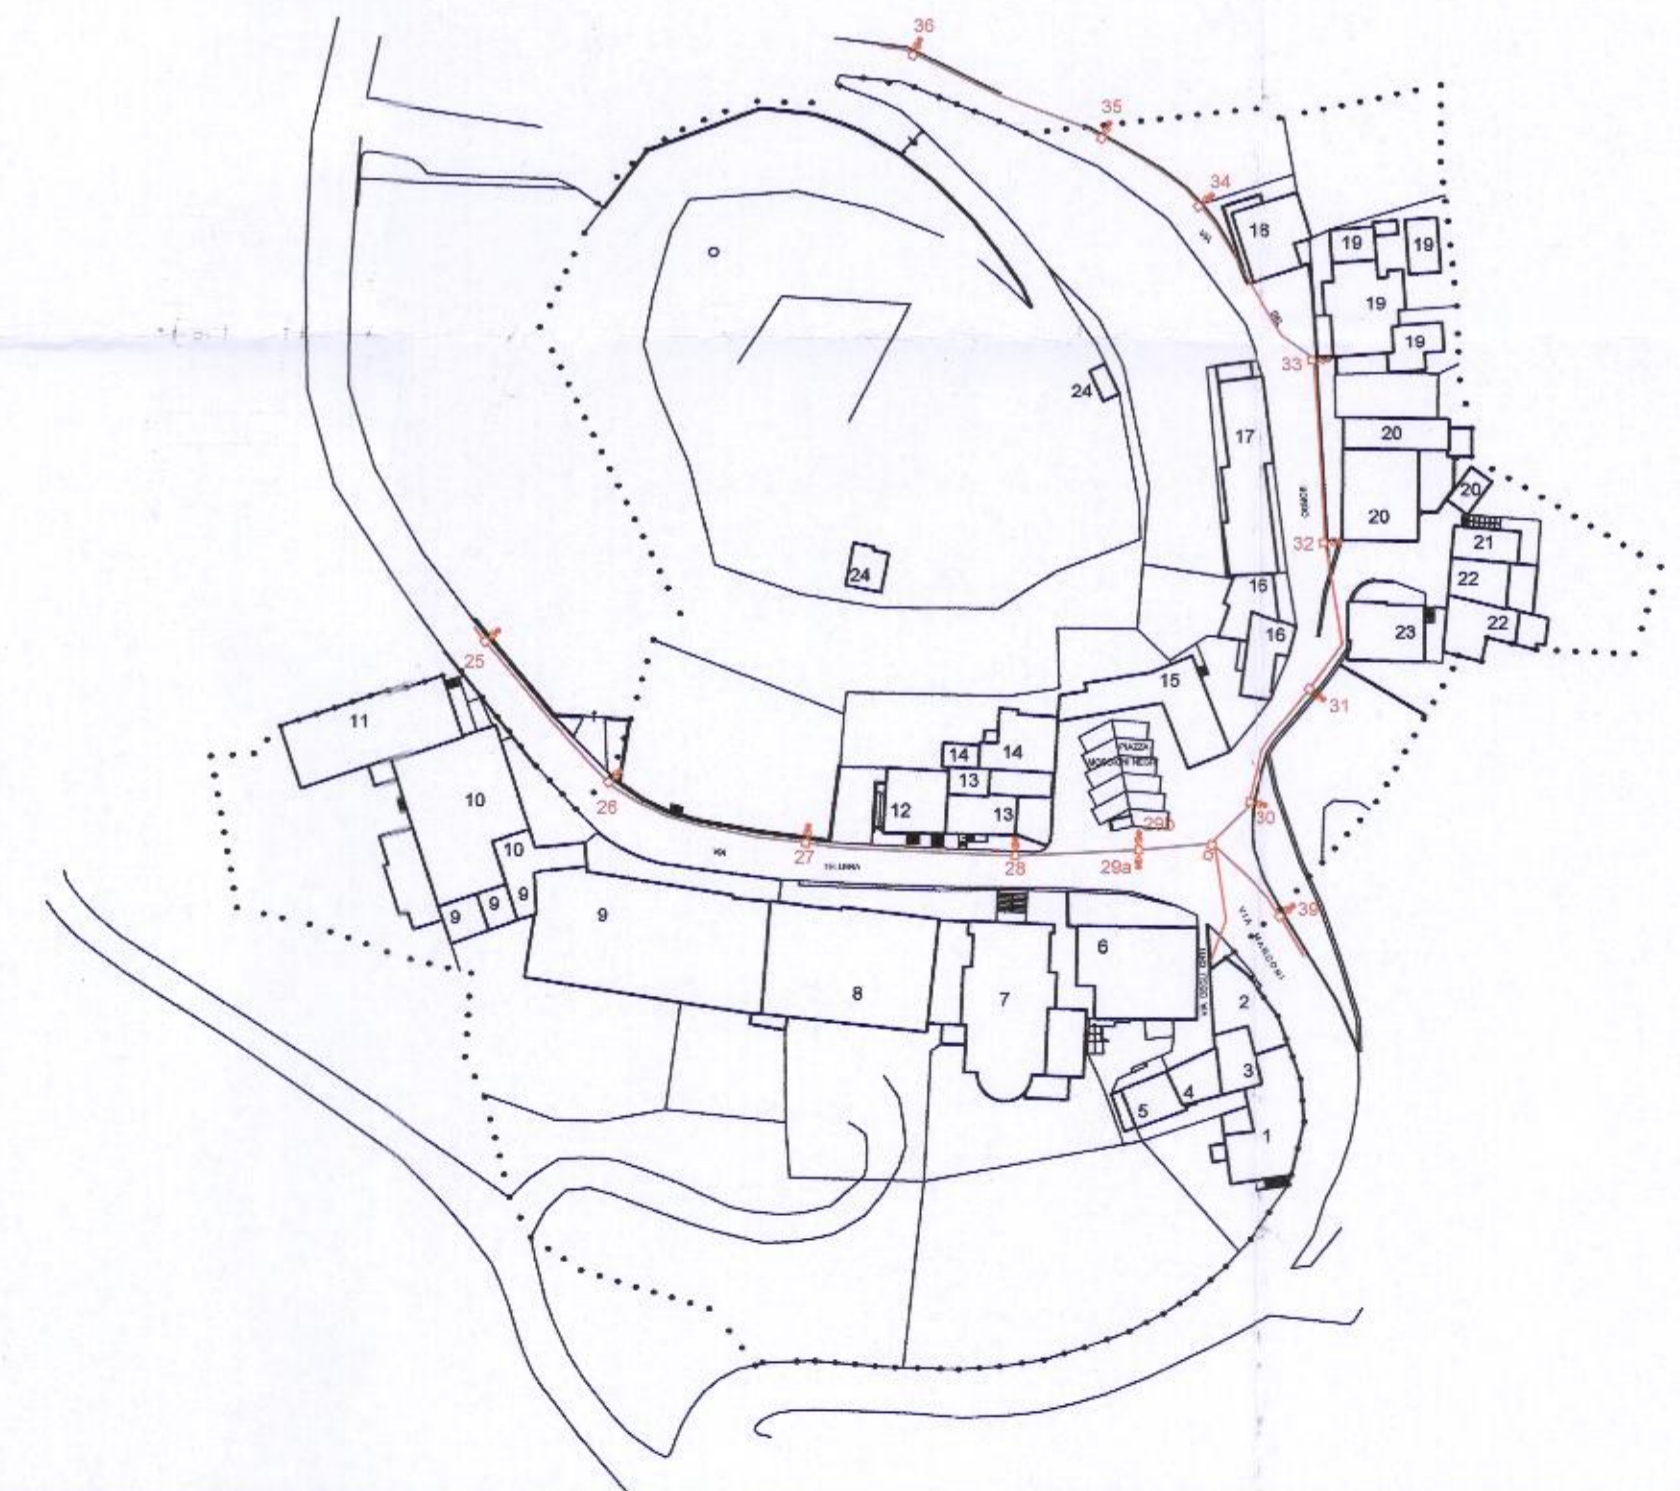

### LEGENDA

- ..... ZONA D'INTERVENTO
- 1...24 N. RIFERIMENTO SCHEDE
- RETE DI DISTRIBUZIONE
- RETE MEDIA PRESSIONE
- RETE BASSA PRESSIONE
- TUBAZIONE IN P.V.C. ESISTENTE
- LINEA ENEL
- PALO TUBOLARE E 524 CON TESTA PALO T1
- COLONNINA STRADALE CV4M/PT