

# COMUNE DI COLBORDOLO

PROVINCIA DI PESARO - URBINO

APPROVATO con atto  
di G.C. n. 120 del 14.11.2013

Il Segretario Comunale  
Dott.ssa Spargiolla Fiorella



COMUNE DI COLBORDOLO  
Prot. n. 3084  
data 2-2 MAG. 2013

## PIANO PARTICOLAREGGIATO DEL CENTRO STORICO DI TALACCHIO

TAV. **SF 2**

SCALA 1: 2000

STRALCIO DI P.R.G. VIGENTE

DATA: 22 MAG. 2013

PROGETTISTA:

Arch. MARZIA CAMBONI

ADOTTATO con atto  
di G.C. n. 101 del 16.07.2013

Il Segretario Comunale  
Dott.ssa Spargiolla Fiorella

ORLINE DEGLI ARCHITETTI  
CAMPONI MARZIA  
N. 228  
PESARO URBINO



Arch. GIORGIO CAMBONI  
Arch. LUCIO CAMBONI  
Arch. MARZIA CAMBONI  
Arch. ALBERTO IACCARINO


**CAMBONI ARCHITESTUDIO**  
ARCHITETTI ASSOCIATI

tel. 0721/22249-403653 ufficio@architestudio.com P. IVA 01078560412  
61100 PESARO CENTRO DIREZIONALE BENELLI via Mameli, 72 sc. C int. 110


PLANIMETRIA P.R.G. VIGENTE



PLANIMETRIA STRUMENTO URBANISTICO PRECEDENTE  
APPROVATO CON DEC. 99 PROT.1/1909 DEL 20.04.1972

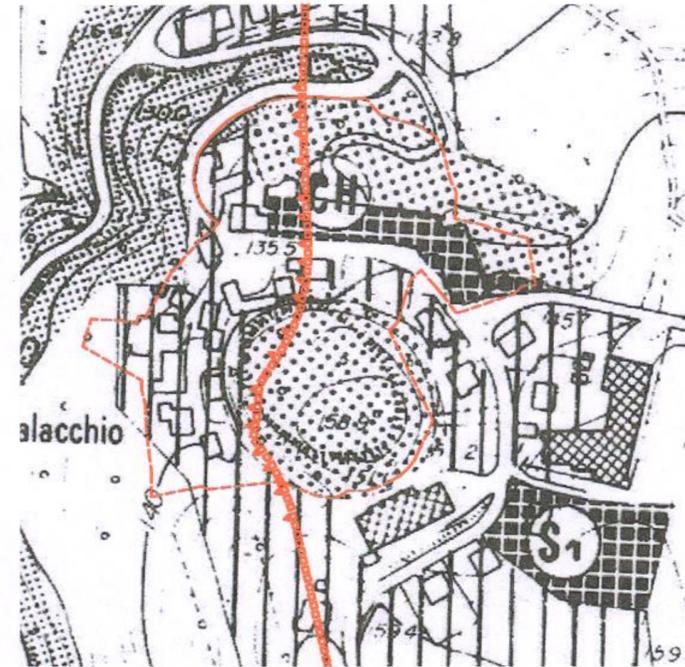

PLANIMETRIA PRG ATTUALE CON SOVRAPPOSIZIONE ZONA  
RESIDENZIALE DI COMPLETAMENTO M1 /A PRESENTE NEL  
VECCHIO STRUMENTO URBANISTICO.

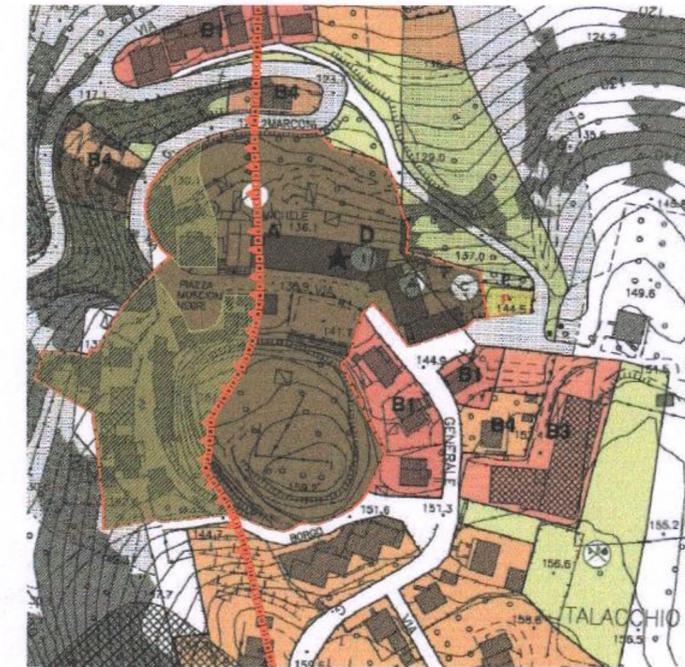

### LEGENDA

- PERIMETRAZIONE ZONA OMOGENEA  
DI TIPO "A"
- TUTELA AMBIENTALE D.M. 21.09.84 (D.Lgs. 42/04)  
(Art. 4.7.1 N.T.A.)

NELLE ZONE RESIDENZIALI DI COMPLETAMENTO M1 /A  
PRESENTI NEL VECCHIO STRUMENTO URBANISTICO  
NON SI APPLICA IL VINCOLO IN BASE ALL' ART. 142  
COMMA 2.a DEL D.L.gs 42/2004