

Agenzia delle Entrate
CATASTO FABBRICATI
Ufficio provinciale di
Pesaro


Planimetria
Schema n.1

Scala 1:200


Dichiarazione protocollo n. del
Comune di Vallefoglia - Sant'angelo In Lizzola
Via Dante Alighieri Sant' Angelo (sant civ. 18

Identificativi Catastali:
Sezione:
Foglio: 12
Particella: 850
Subalterno: 3

Completata da:
Paci Federico
Iscritto all'albo:
Geometri
Prov. Pesaro
N. 1150

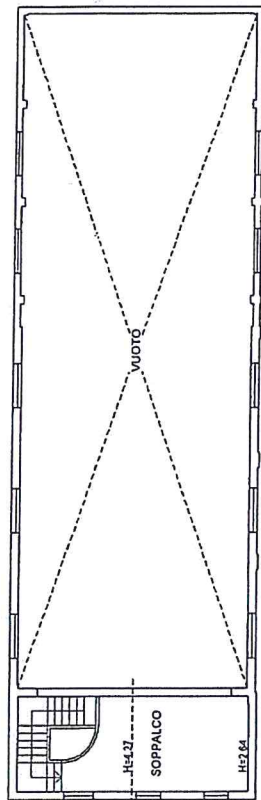

PIANO PRIMO

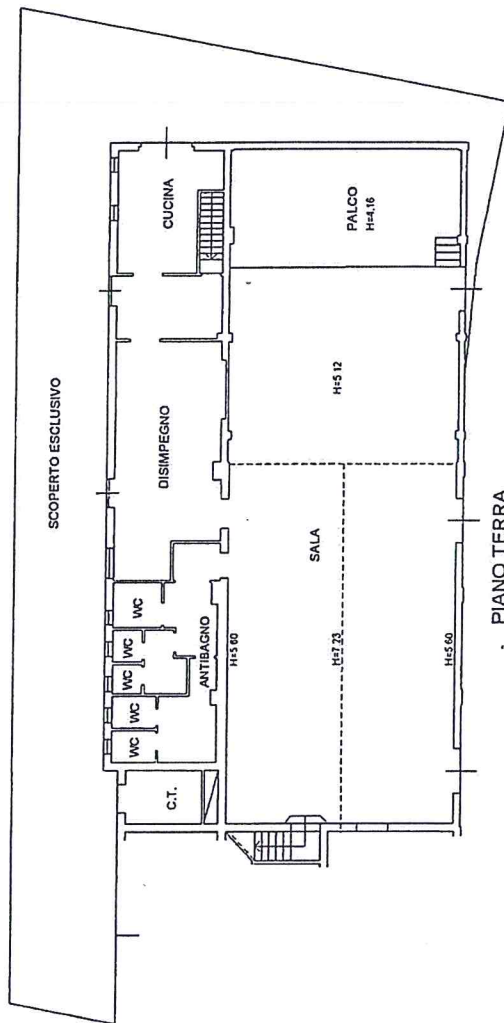

PIANO 1° SOTTOSTRADA
H=3.00

N