Prospetto AA (lato transito merci/rampa)

1 : 100

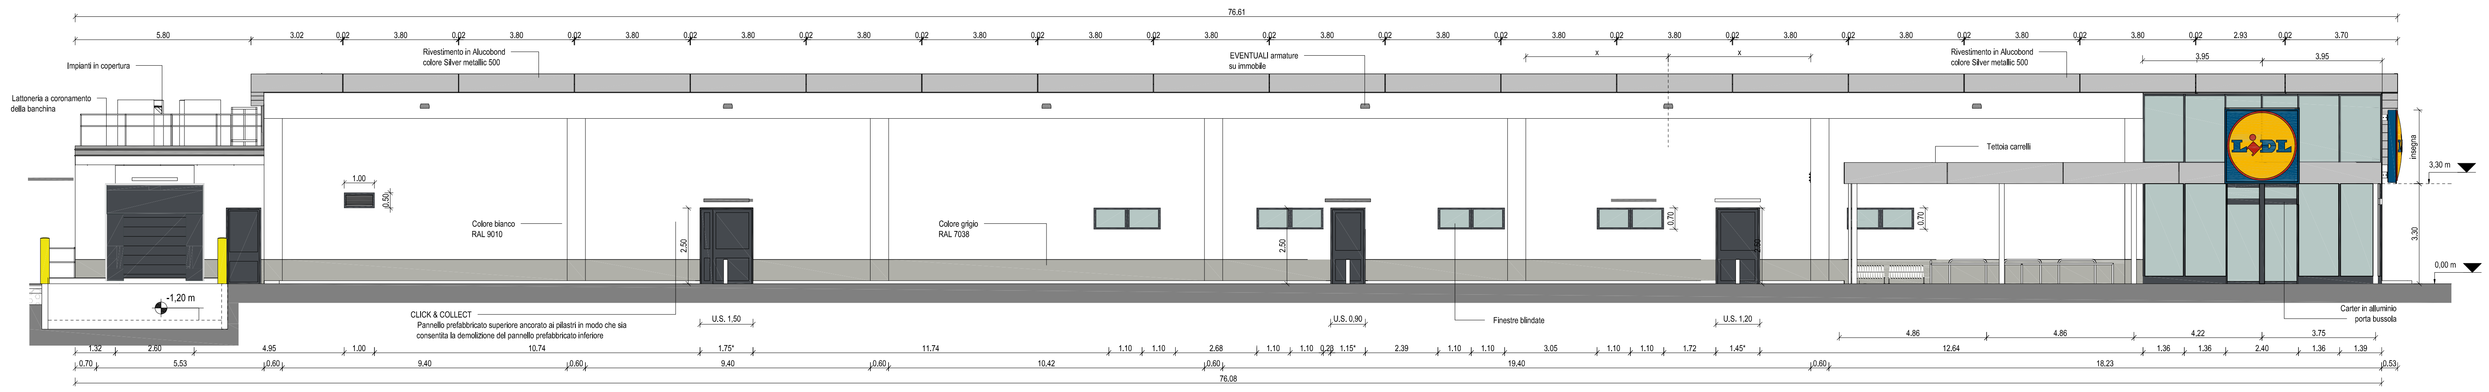

Prospetto BB (Retro)

1 : 100

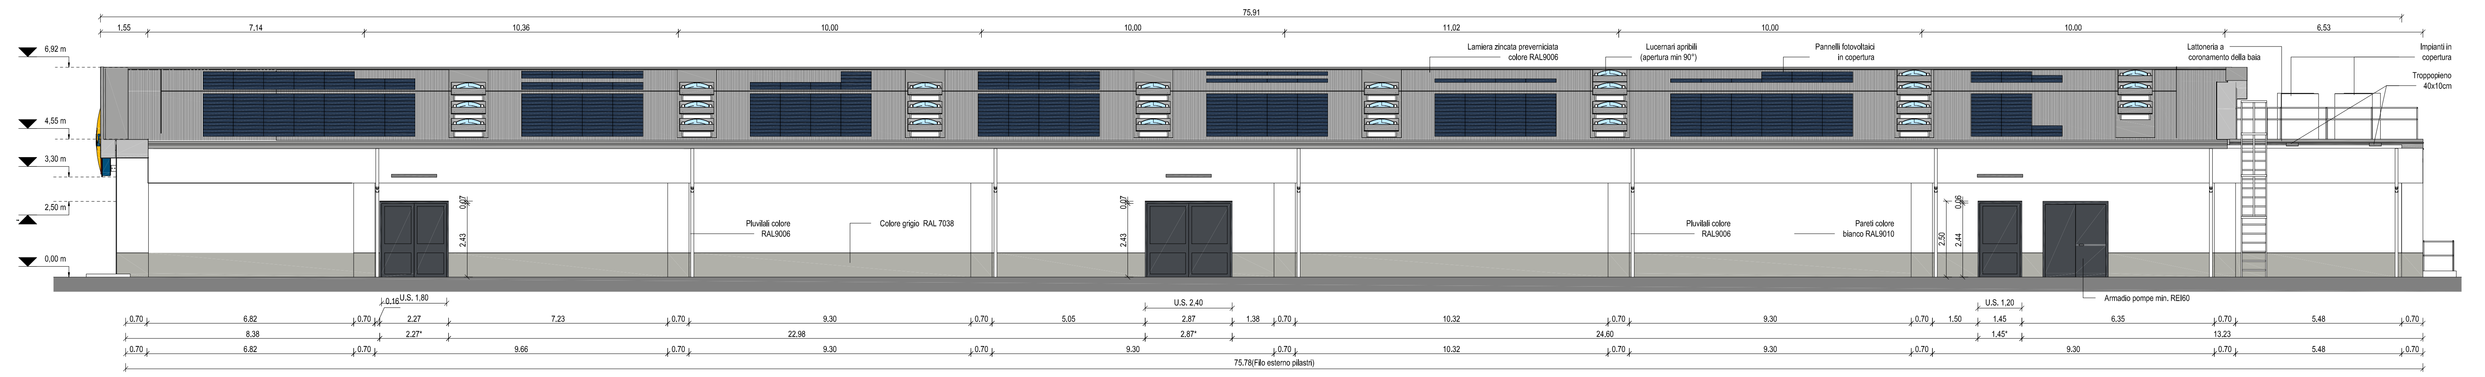

Prospetto C-C (Fronte)

1 : 100

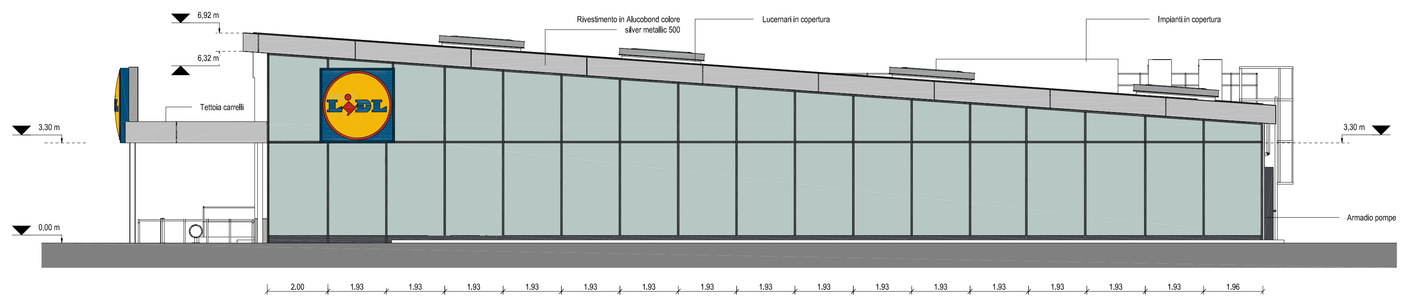

Prospetto D-D

1 : 100

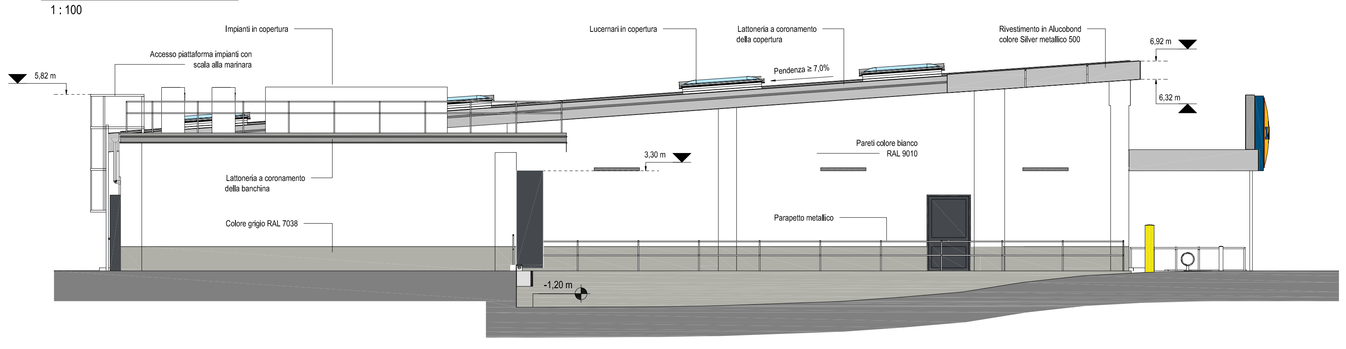

I TECNICI

OGGETTO :	PIANO ATTUATIVO IN VARIANTE AL P.R.G. VIGENTE, AI SENSI DELL'ART. 3.3 comma 5 DELLE N.T.A. e DELL'ART. 26 L.R. 34/1992 PER LA SUDDIVISIONE DELL'AREA "MR11" IN DUE SUB – COMPARTI CON CAMBIO DI DESTINAZIONE URBANISTICA DEL SUB COMPARTO "A" DA USO URBANO DI NUOVO IMPIANTO AD USO PRODUTTIVO TERZIARIO DI NUOVO IMPIANTO
PROPRIETA' : LUCARINI CRISTINA	Cod. Fisc. LRC CST 70P65 G479Z
ELABORATO : PARTE IV : PROGETTO FABBRICATO COMMERCIALE UBICATO NEL COMPARTO "MT11A" - PROGETTO FABBRICATO - Prospetti	TAVOLA: IV-A1-2

POGLIO:	MAPPALE/I :	SCALA :	DISEGN.:	DATA:
4 sez. B	635-633-626-780-781	1:100	FILE:	10/2023
			AGGIORN.:	10/2023

STUDIO TECNICO ASSOCIATO GEOMM. BIANCALANA - PAPI
61020 GALLO DI PETRIANO (PU) Via Roma n. 98 Tel. e Fax 0722/52143 P. Iva 00359700416
E-mail: studio@biancalanapapi.it

INGEGNERE MAURO ALESSANDRINI
Via G. Carducci, 22 - 61022 VALLEFOGLIA (PU) P.IVA 01224130417 - cell. 3389401610
E-mail: mauro.alessandrini@ing.it