PARTICOLARE INSTALLAZIONE DIFFUSORI FISSATI AL SOFFITTO STANDARD

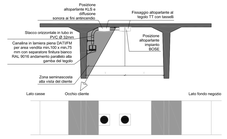

PARTICOLARE INSTALLAZIONE ACCESS POINT APPESI AL SOFFITTO STANDARD

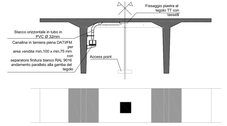

PARTICOLARE INSTALLAZIONE TELECAMERE

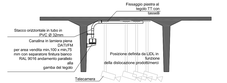

PARTICOLARE SOSTEGNO CANALINA IN LAMIERA PIENA DATI/FM PER ZONA CASSE (tubi paralleli ai tegoli)

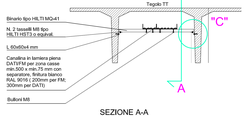

SEZIONE A-A scala 1:20

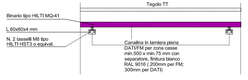

PARTICOLARE "C" vista laterale

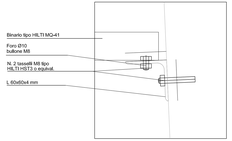

PARTICOLARE "C" vista frontale

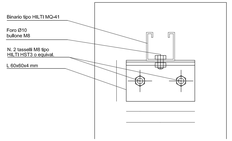

SEZIONE TRASVERSALE Y-Y scala 1:50

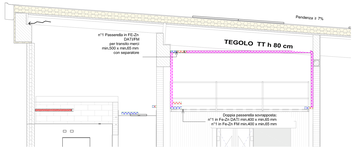

SEZIONE TRASVERSALE Z-Z scala 1:50

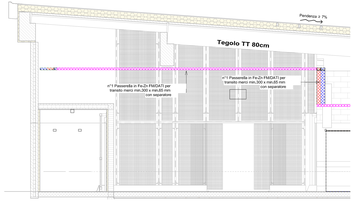

PARTICOLARE A SEZIONE LONGITUDINALE E TRASVERSALE TIPICA DELLA COPERTURA

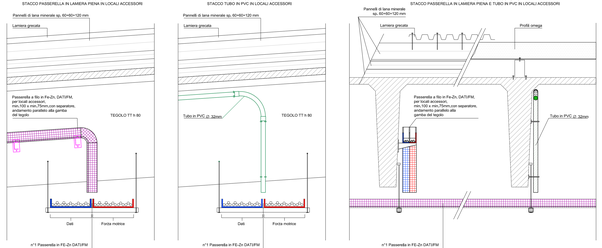

PARTICOLARE B

DETTAGLIO LINEA ALIMENTAZIONE SENSORI ALLARME, PULSANTE ALLARME ANTINCENDIO, LUCE DI EMERGENZA, TRANSPONDER, SIRENA ALLARME E CASSONETTO LUMINOSO PER SEGNALAZIONE OTTICO-ACUSTICA IN CORRISPONDENZA DELLE PORTE U.S. IN AREA VENDITA

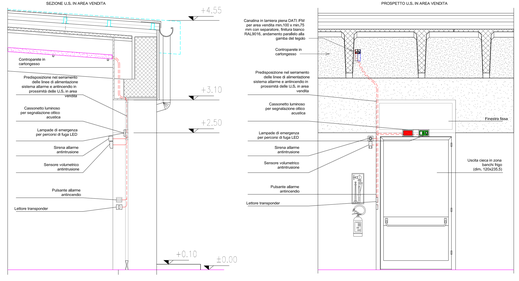

SEZIONE TRASVERSALE X-X scala 1:50

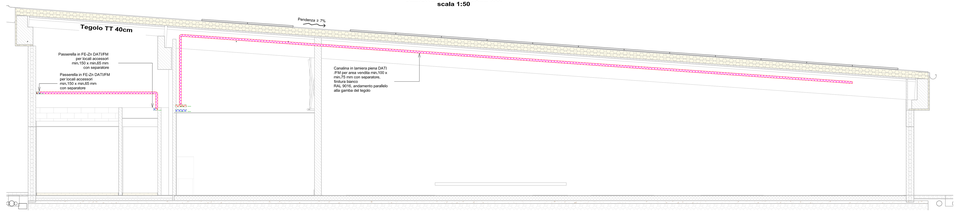

SEZIONE TRASVERSALE W-W scala 1:50

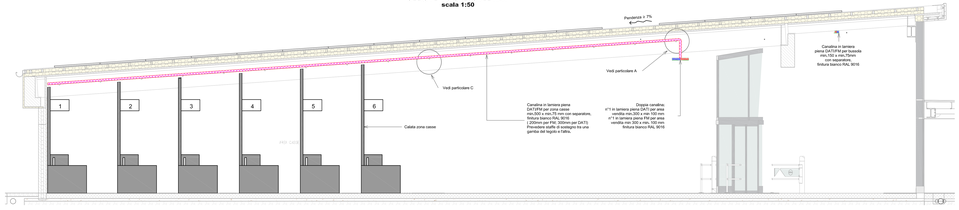

LEGENDA

	BINARI IMPIANTO ILLUMINAZIONE
R.F.	RILEVATORE FUMI
R.T.	RILEVATORE DI TEMPERATURA
	VIDEOSORVEGLIANZA (TELECAMERE)
	VIDEOSORVEGLIANZA (TELECAMERE IN PREDISPOSIZIONE)
	ALIMENTAZIONE ILLUMINAZIONE, TENDE A RULLO E INSEGNE
	SENSORI ALLARME, PULSANTE ALLARME ANTINCENDIO, LUCE DI EMERGENZA IN CORRISPONDENZA DELLE PORTE
	IMPIANTO AUDIO (BUS)
	DIFFUSIONE SONORA AI FINI ANTINCENDIO
A.P.	ACCESS-POINT
P.D.	PRESA DATI A SOFFITTO
	IMPIANTO INSTORE RADIO (BOSE DS16S) BUSSOLA SOLO PREDISPOSIZIONE
	IMPIANTO INSTORE RADIO (BOSE DS16S)Controllo volume da parete
	PASSERELLE SOVRAPPOSTE
	PASSERELLA A FILO in Fe-Zn. DATI, MISURE VARIABILI
	PASSERELLA A FILO in Fe-Zn. FORZA MOTRICE, MISURE VARIABILI
	CANALINA IN LAMIERA PIENA, DATI, PER AREA VENDITA, MISURE VARIABILI FINITURA BIANCO RAL 9016
	CANALINA IN LAMIERA PIENA FORZA MOTRICE, PER AREA VENDITA, MISURE VARIABILI FINITURA BIANCO RAL 9016
	CANALINA IN LAMIERA PIENA, DATI/FM, PER AREA VENDITA, mm.100 x mm.75 mm, CON SEPARATORE,FINITURA BIANCO RAL 9016, ANDAMENTO PARALLELO ALLA GAMBA DEL TEGOLO
	TUBO IN PVC Ø 32mm, BIANCO RAL 9016, ANDAMENTO PARALLELO ALLA GAMBA DEL TEGOLO
	ATTRAVERSAMENTO MURATURA ELIM
	DISCESA IN ALLUMINIO PER AREA VENDITA, diametro 63 mm, FINITURA BIANCO RAL 9010 (Alimentazione ciclomotori, lattaia ortofrutta, cacciatorino, salumi aperto, banchi fri-Ge e invasibili)
	PUNTO DI ALIMENTAZIONE EFC

PARTICOLARE B

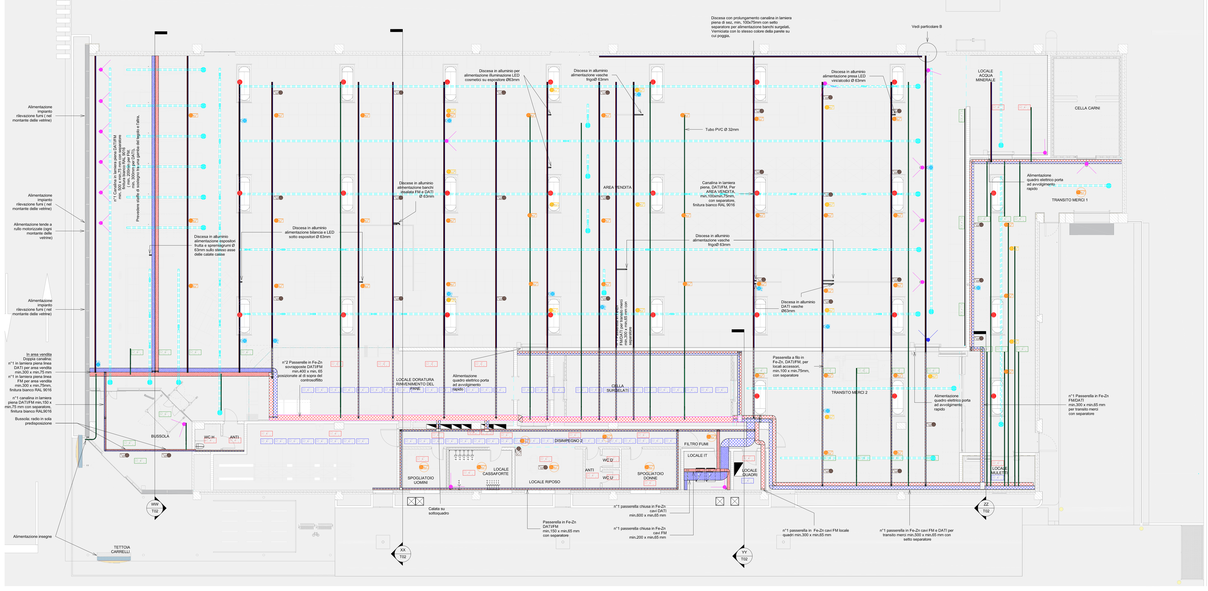

I TECNICI

OGGETTO : PIANO ATTUATIVO IN VARIANTE AL P.R.G. VIGENTE, AI SENSI DELL'ART. 3,3 comma 5 DELLE N.T.A. e DELL'ART. 26 L.R. 34/1992 PER LA SUDDIVISIONE DELL'AREA "PR11" IN DUE SUB – COMPARTI CON CAMBIO DI DESTINAZIONE URBANISTICA DEL SUB COMPARTO "A" DA USO URBANO DI NUOVO IMPIANTO AD USO PRODUTTIVO TERZIARIO DI NUOVO IMPIANTO

PROPRIETA' : LUCARINI CRISTINA — Cod. Fisc. LRC CST 70P65 G479Z

ELABORATO : PARTE IV : PROGETTO FABBRICATO COMMERCIALE LOCATO NEL COMPARTO "NT11A"
- IMPIANTO ELETTRICO -

Impianti tecnologici a soffitto agg. 04

TAVOLA: **IV-A2-4**

FOGLIO:	RAPPORTO:	SCALA:	DISEGN.:	DATA:
4 tez. B	635-633-626-780-781	1:100		10/2023
			FILE:	ASSORM.: 10/2023

STUDIO TECNICO ASSOCIATO GEOHM+ BIANCALANA - PAPI
61020 GALLO DI PETRIANO (PU) Via Roma n. 98 Tel. e Fax 0721/521421 E.Tel 8035950616
E-mail: studio@biancalanapapi.it

INGEGNERE MAURO ALESSANDRINI
Via G. Carducci, 22 - 61021 MILUPPOLOB (PU) P.IVA 01234130412 - cell. 3389401610
E-mail: mauro.alessandrini@ibl.it