Prospetto AA (lato transito merci/rampa)

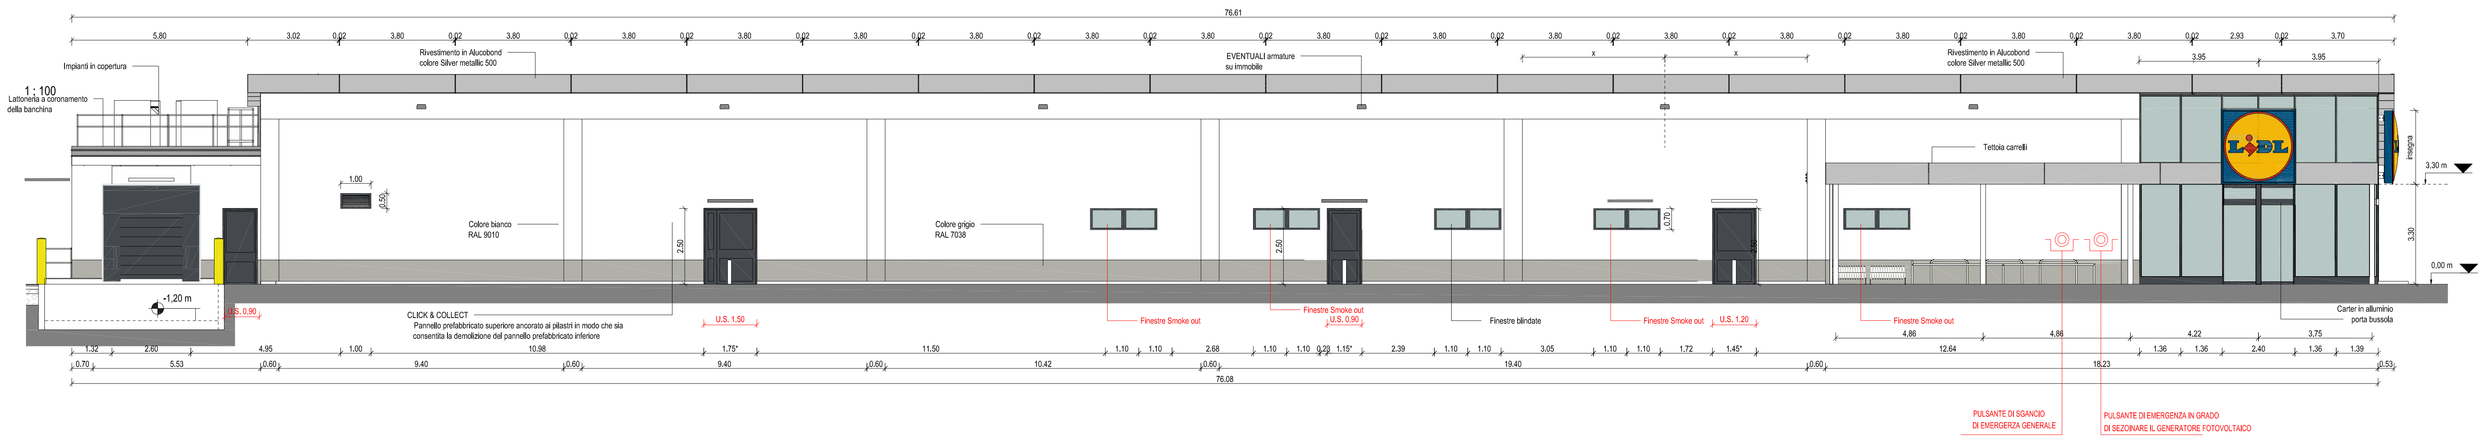

Key Plan

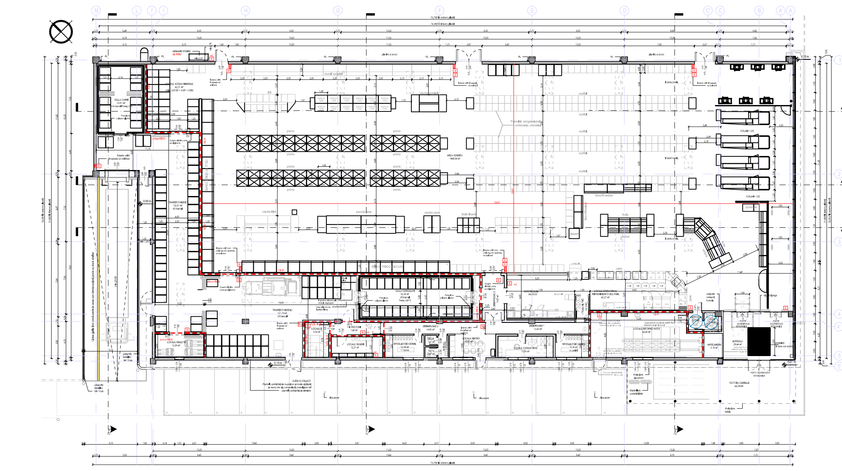

Prospetto BB (Retro)

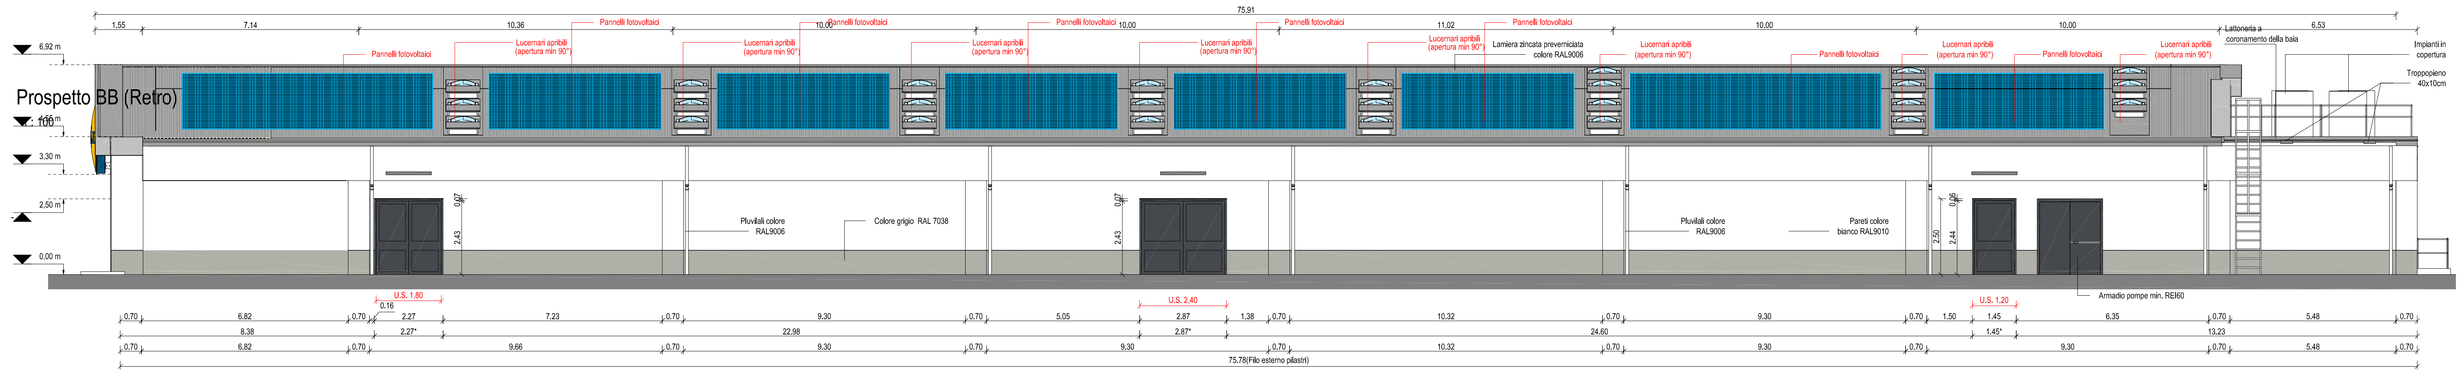

Prospetto C-C (Fronte)

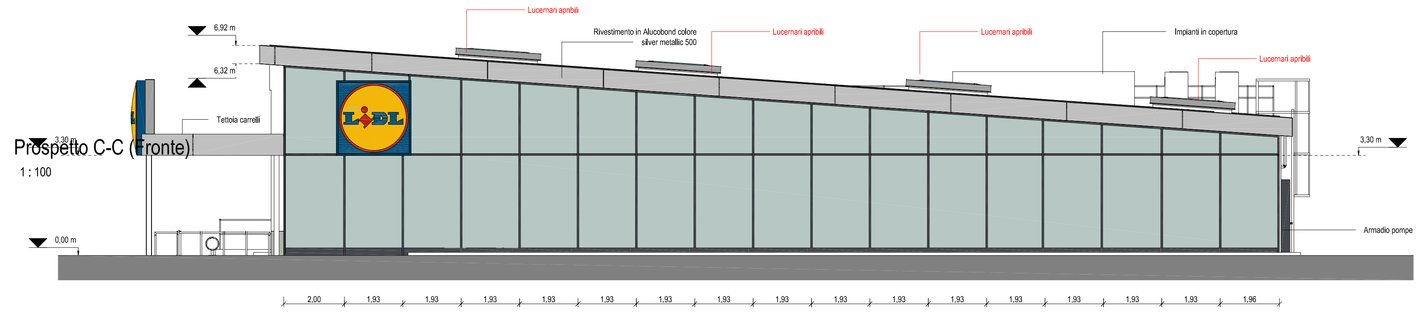

Prospetto D-D

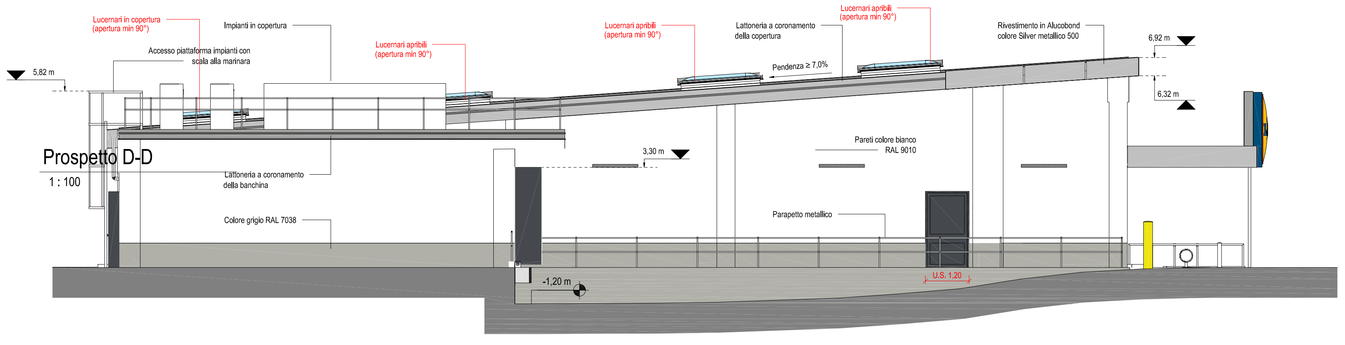

SIMBOLI PREVENZIONE INCENDI

CATEGORIA	SIMBOLO FIGURATO	DEFINIZIONE
SISTEMI ANTINCENDIO IDRICI		NASPO
		IDRANTE A MURO CON TURAZIONE FLESSIBILE E LANCIA
		IDRANTE SOTTOSUOLO
		IDRANTE SOPRASUOLO
		ATTACCO PER AUTOPOMPA SINGOLO E DOPPIO
SISTEMI DI RILEVAZIONE		IMPIANTO DI ALLARME
NOTA: ALL'INTERNO DELLA CIRCONFERENZA DOVRA' COMPARIRE IL SIMBOLO DEL TIPO DEL RILEVATORE		
IMPIANTI DI ESTINZIONE		AD ATTIVAZIONE AUTOMATICA
		AD ATTIVAZIONE MANUALE
ALL' INTERNO DELLA CIRCONFERENZA E DEL QUADRATO DOVRANNO ESSERE POSTI I SIMBOLI DELLA SOSTANZA ESTINGUENTE		

CATEGORIA	SIMBOLO FIGURATO	DEFINIZIONE
ELEMENTI COSTRUTTIVI E RELATIVE APERTURE		PORTA RESISTENTE AL FUOCO

NOTA: QUANDO TRATTASI DI ELEMENTI COSTRUTTIVI RESISTENTI AL FUOCO ACCANTO AL SIMBOLO GRAFICO DOVRA' INDICARSI LA VOCE REI, RE, R CON IL RELATIVO NUMERO CHE ESPRIME I NUMERI PRIMI

DISTANZIAMENTI		DISTANZA DI SICUREZZA ESTERNA
		DISTANZA DI SICUREZZA INTERNA
		DISTANZA DI SICUREZZA PROTEZIONE
SISTEMA DI VIE DI USCITA		PERCORSO DI USCITA
		-VERSO L'ALTO
		-ORIZZONTALE
		-VERSO IL BASSO
ESTINTORI		ESTINTORE PORTATILE
		ESTINTORE CARRELLO

N.B: DOVRA' ESSERE INDICATO ACCANTO AL SIMBOLO LA CLASSE DI FUOCO COMPATIBILE E LA POTENZIALITA' DELL'ESTITORE

LUCE DI EMERGENZA

SARACINESCA CUNEO GOMMATO CON VOLANTINO

PULSANTE DI SGANCIO DI EMERGENZA CENTRALE TERMICA

MURATURA REI

I TECNICI

OGGETTO : PIANO ATTUATIVO IN VARIANTE AL P.R.G. VIGENTE, AI SENSI DELL'ART. 3.3 comma 5 DELLE N.T.A. e DELL'ART. 26 L.R. 34/1992 PER LA SUDDIVISIONE DELL'AREA "MR11" IN DUE SUB – COMPARTI CON CAMBIO DI DESTINAZIONE URBANISTICA DEL SUB COMPARTO "A" DA USO URBANO DI NUOVO IMPIANTO AD USO PRODUTTIVO TERZIARIO DI NUOVO IMPIANTO

PROPRIETA' : LUCARINI CRISTINA Cod. Fisc. LRC CST 70P65 G479Z

ELABORATO : PARTE IV : PROGETTO FABBRICATO COMMERCIALE UBICATO NEL COMPARTO "MT11A"
- ANTINCENDIO -

PROSPETTI

TAVOLA: IV-A4-5

POGLIO:	MAPPALE/I :	SCALA :	DISEGN.:	DATA:
4 sez. B	635-633-626-780-781	1:100	FILE:	10/2023
			AGGIORN.:	10/2023

STUDIO TECNICO ASSOCIATO GEOMM. BIANCALANA - PAPI
61020 GALLO DI PETRIANO (PU) Via Roma n. 98 Tel. e Fax 0722/52143 P. Iva 00359700416
E-mail: studio@biancalanapapi.it

INGEGNERE MAURO ALESSANDRINI
Via G. Carducci, 22 - 61022 VALLEFOGLIA (PU) P.IVA 01224130417 - cell. 3389401610
E-mail: mauro.alessandrini@tin.it