PARTICOLARE INSTALLAZIONE RIVELATORE FUMO SU TEGOLO

Sezione Trasv.
1 : 15

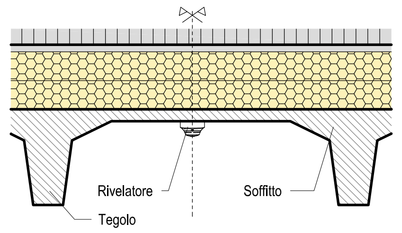

Vista Laterale
1 : 15

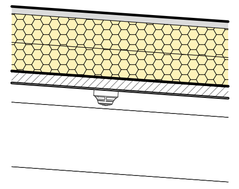

PARTICOLARE INSTALLAZIONE RIVELATORE FUMO SU CONTROSOFFITTO

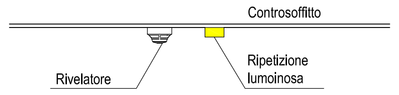

La distanza tra i rivelatori e le pareti del locale sorvegliato non deve essere minore di 0,5m m, a meno che siano installati in corridoi, cunicoli, condotti tecnici o comunque ambienti aventi larghezza minore di 1m. Parimenti devono esserci almeno 0,5 m tra i rivelatori e la superficie laterale di correnti o travi, posti al di sotto del soffitto, oppure di elementi sospesi, se lo spazio compreso tra il soffitto e tali strutture o elementi è minore di 15m.

I rivelatori di fumo devono essere installati rispettando la distanza minima dal soffitto di 3 cm e la distanza massima di 20cm.

L'altezza massima di montaggio dei rilevatori rispetto al pavimento deve essere <12 m.

Sezione X-X
1 : 50

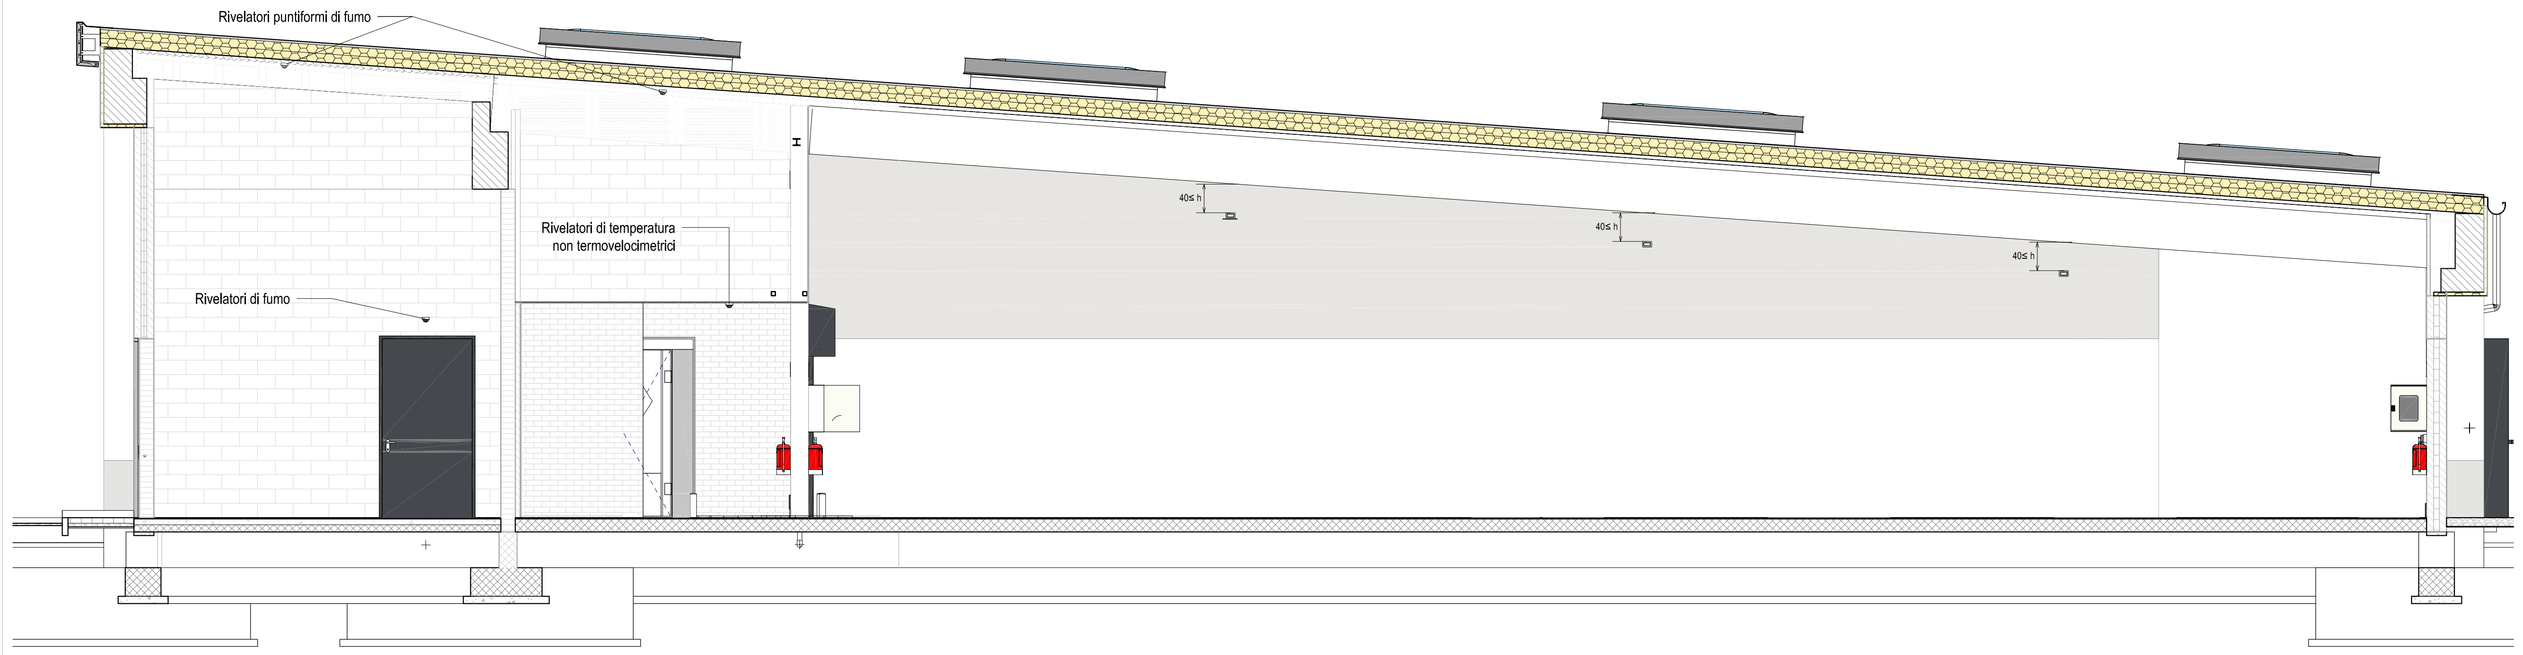

PARTICOLARE DI INSTALLAZOINE RIVELATORE LINEARE SU PARETE AREA VENDITA

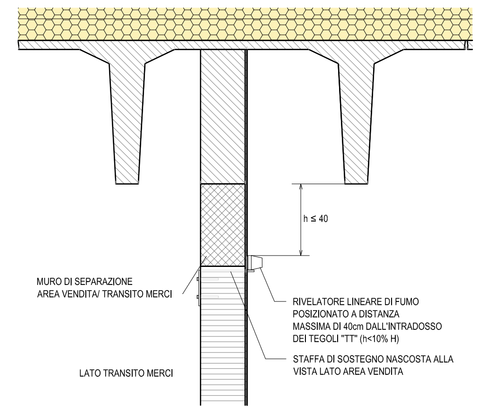

LEGENDA

Q.E.G	Quadro Elettrico Generale
	Cassonetto luminoso per segnalazione ottico acustico
R.F.	Rivelatore fotoelettrico di fumo sotto al controsoffitto
R.F.	Rivelatore fotoelettrico di fumo sopra al controsoffitto
R.F.	Rivelatore fotoelettrico di fumo in locali sprovvisti di controsoffitto Da installare immediatamente sotto al solaio di copertura
R.T.	Rivelatore di temperatura non termovelocimetro sopra pressacartoni
R.T.	Rivelatore di temperatura non termovelocimetrico
C E	Centrale rivelazione fumo
TX/RX	Rilevatore lineare di fumo
	Sirena segnalazione incendio
EL	Elettro magnete di bloccaggioporta REI con sbloccaggio manuale e automatico
	Pulsante avvisatore manuale di allarme
	Badenia per segnalazione acustica allarme

Planimetria Rivelazione Fumi
1 : 100

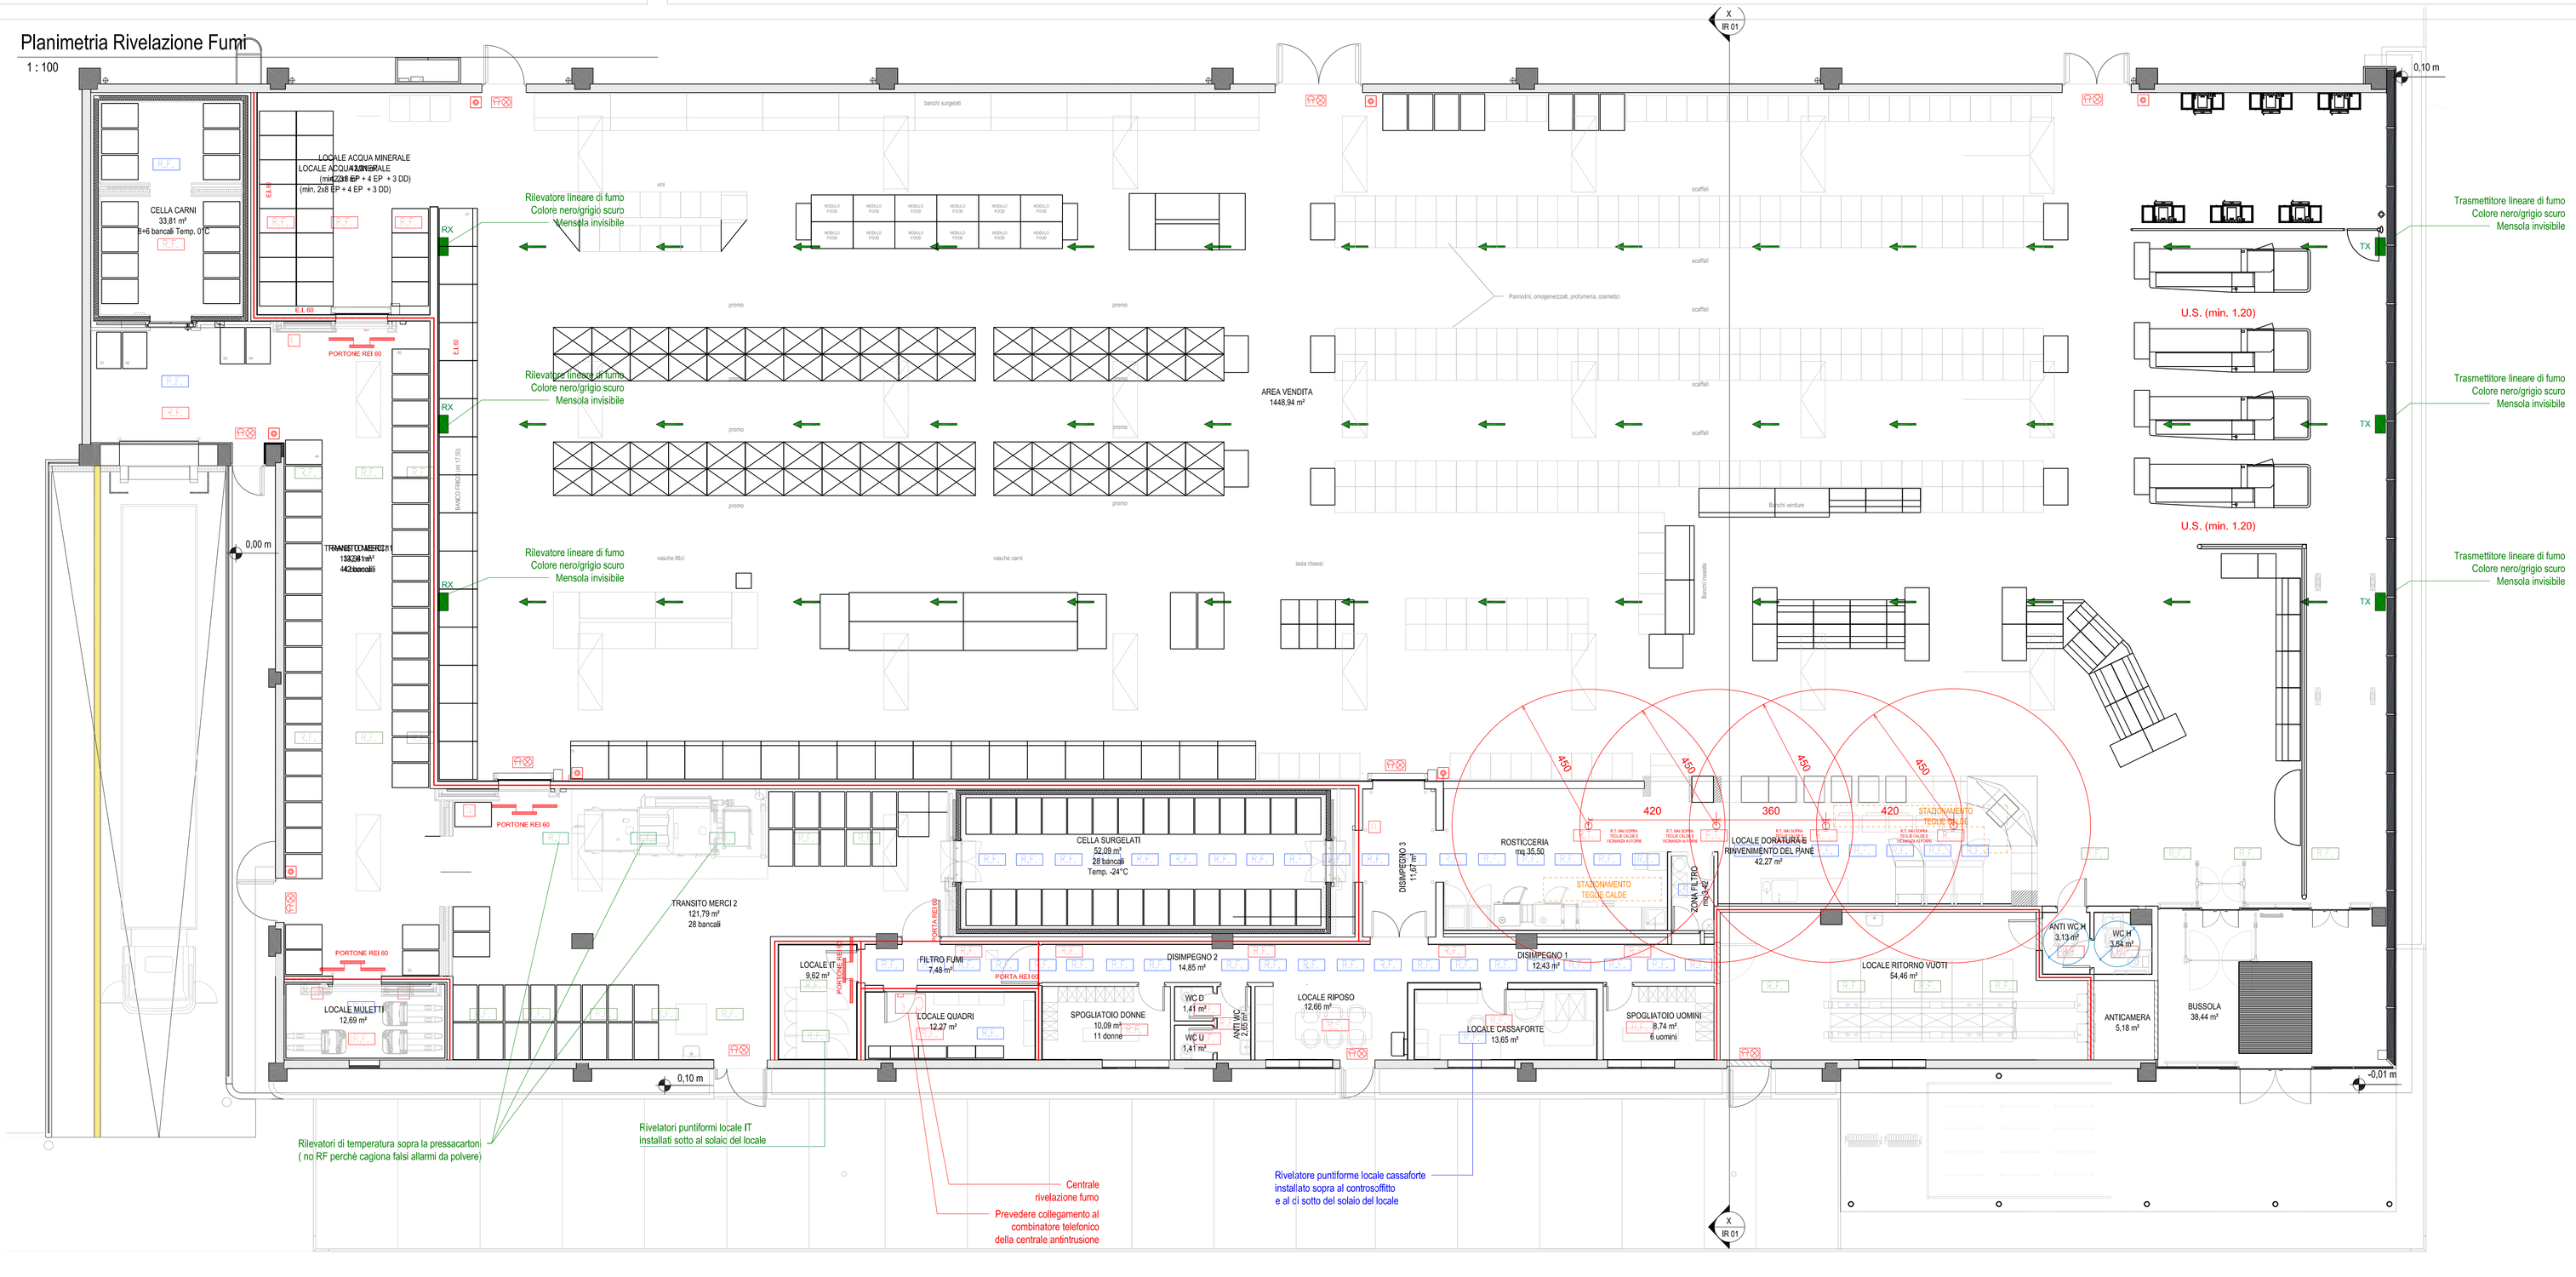

I TECNICI

OGGETTO : PIANO ATTUATIVO IN VARIANTE AL P.R.G. VIGENTE, AI SENSI DELL'ART. 3.3 comma 5 DELLE N.T.A. e DELL'ART. 26 L.R. 34/1992 PER LA SUDDIVISIONE DELL'AREA "MR11" IN DUE SUB – COMPARTI CON CAMBIO DI DESTINAZIONE URBANISTICA DEL SUB COMPARTO "A" DA USO URBANO DI NUOVO IMPIANTO AD USO PRODUTTIVO TERZIARIO DI NUOVO IMPIANTO

PROPRIETA' : LUCARINI CRISTINA — Cod. Fisc. LRC CST 70P65 G479Z

ELABORATO : PARTE IV : PROGETTO FABBRICATO COMMERCIALE UBICATO NEL COMPARTO "MT11A"
- IMPIANTO RIVELAZIONE FUMI -

Impianto Rivelazione fumi

TAVOLA: **IV-A5-1**

FOGLIO:	MAPPALE/I :	SCALA :	DISEGN.:	DATA:
4 sez. B	635-633-626-780-781	COME INDICATO	FILE:	10/2023
			AGGIORN.:	10/2023

STUDIO TECNICO ASSOCIATO GEOMM. BIANCALANA - PAPI
61020 GALLO DI PETRIANO (PU) Via Roma n. 98 Tel. e Fax 0722/52143 P. Iva 00359700416
E-mail: studio@biancalanapapi.it

INGEGNERE MAURO ALESSANDRINI
Via G. Carducci, 22 - 61022 VALLEFOGLIA (PU) P.IVA 01224130417 - cell. 3389401610
E-mail: mauro.alessandrini@ln.it