



ESTRATTO DI MAPPA CATASTALE

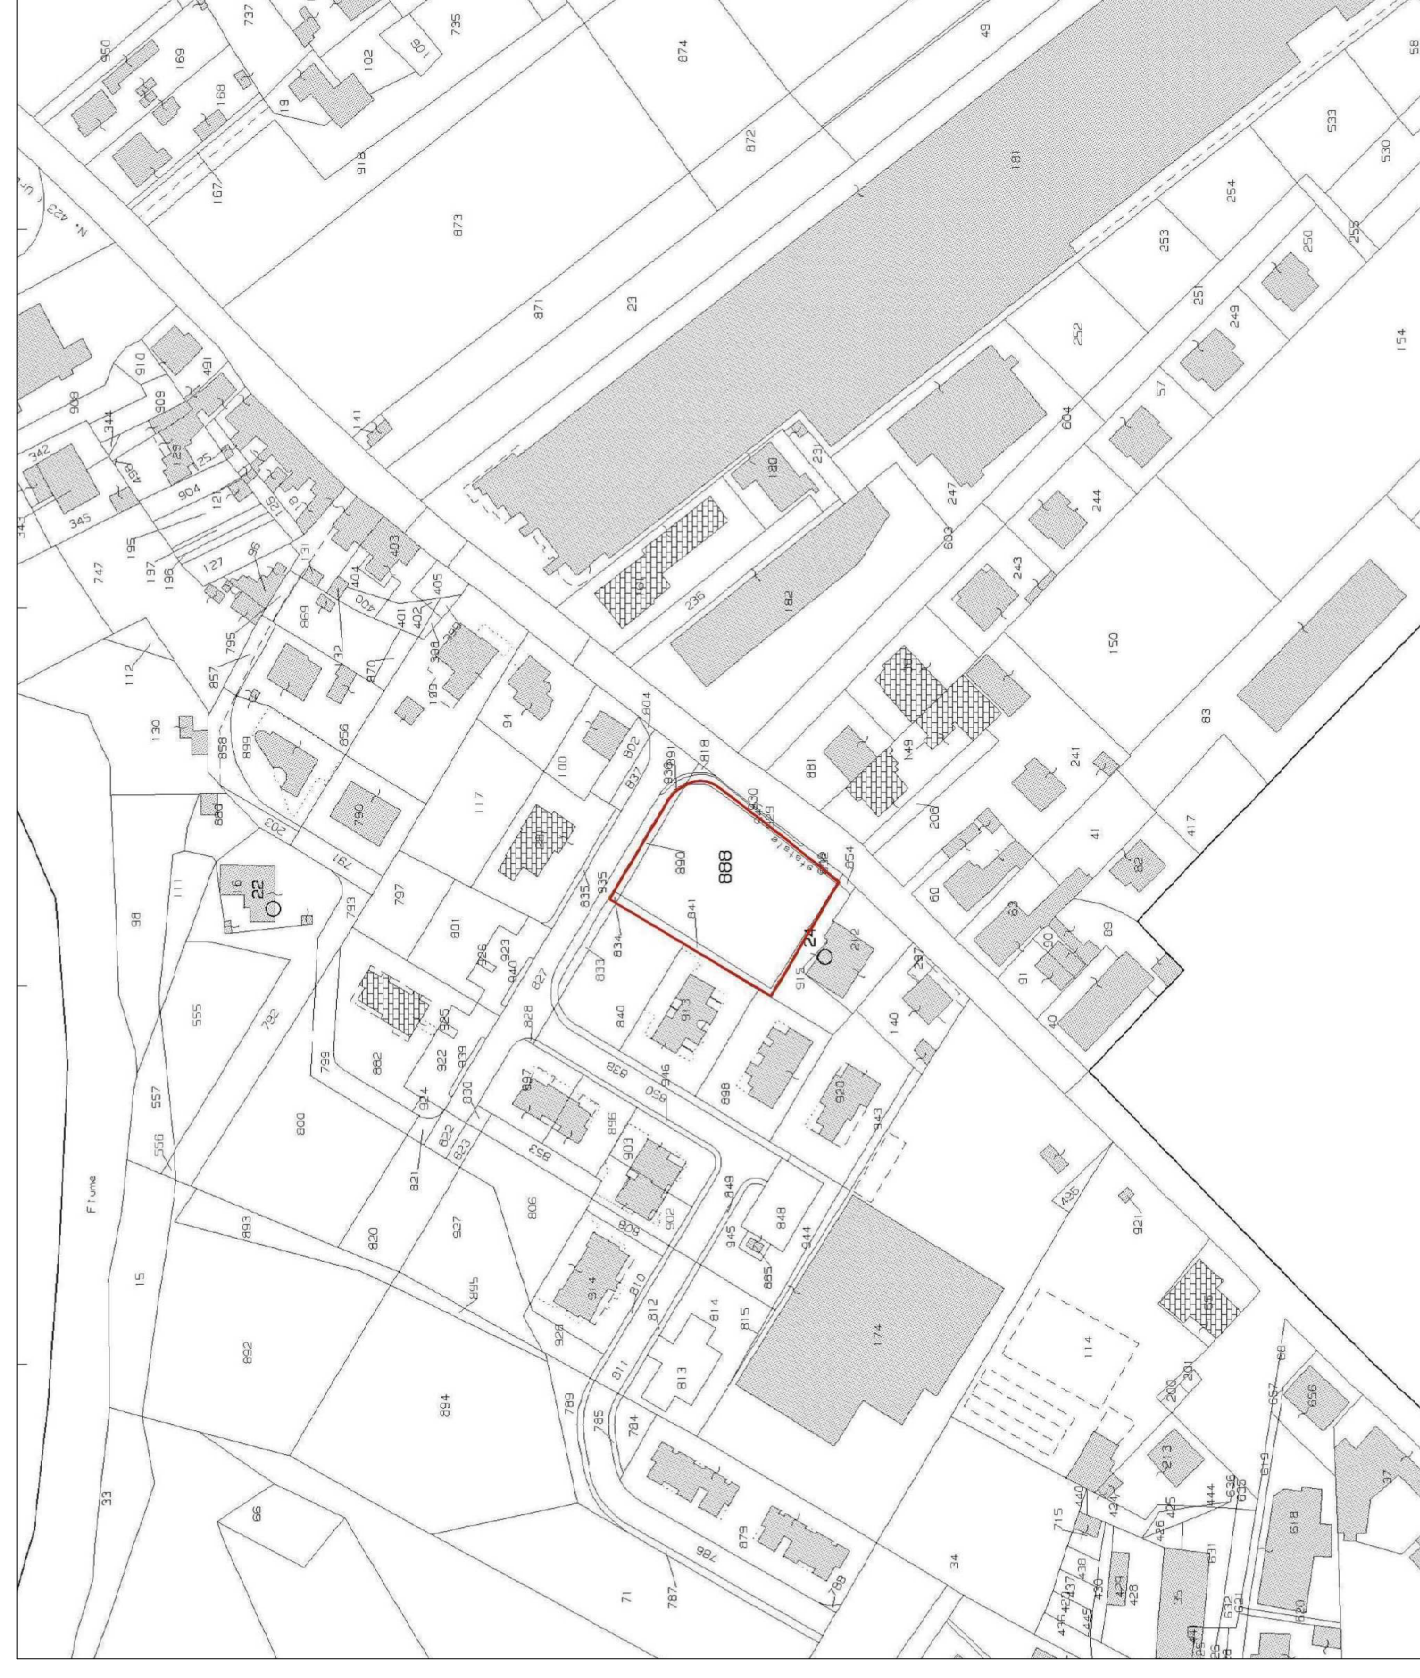


INDIVIDUAZIONE OGGETTO DI INTERVENTO

ESTRATTO DI P.R.G.

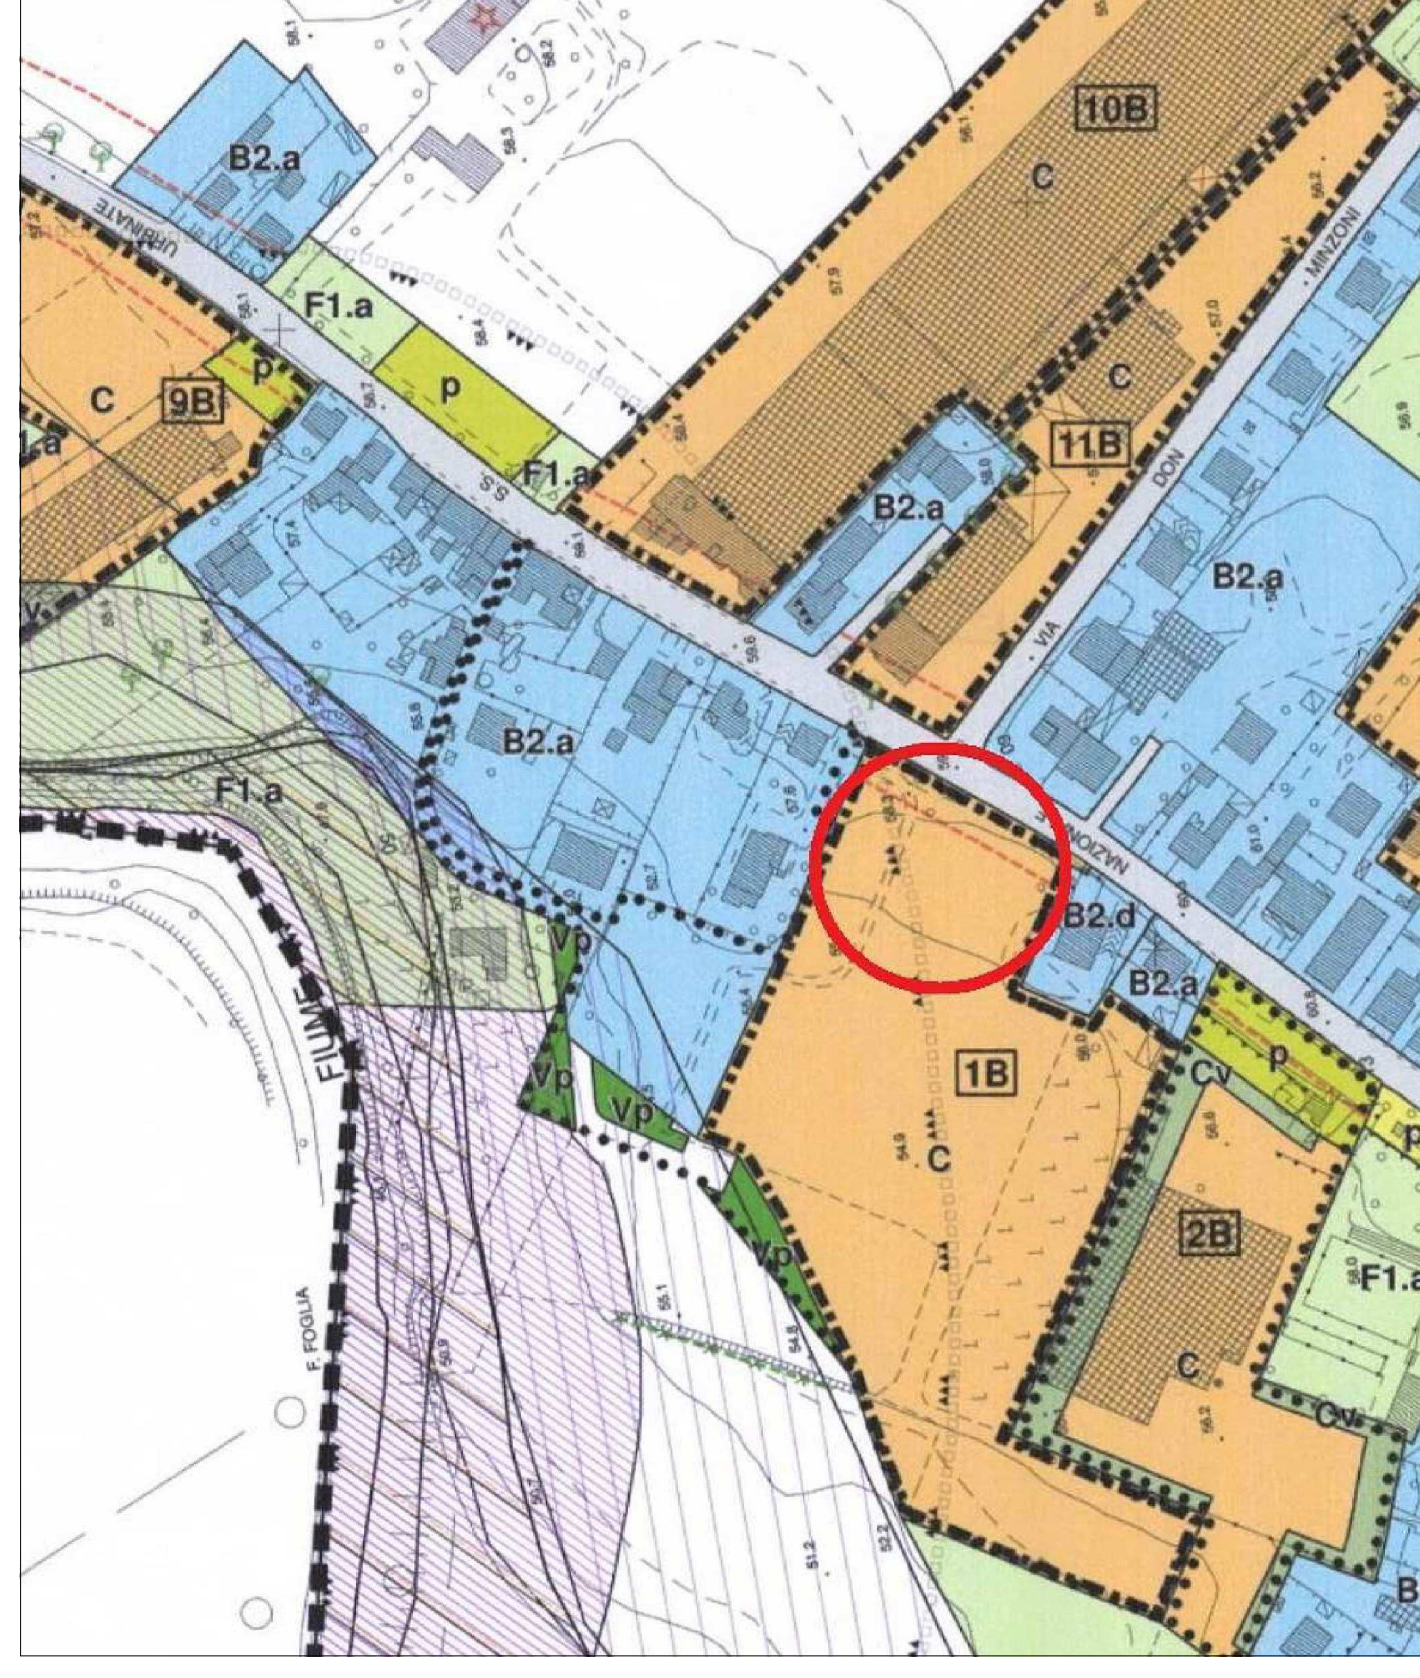


STATO LEGITTIMATO P.D.C. n. 4 del 02/02/2015

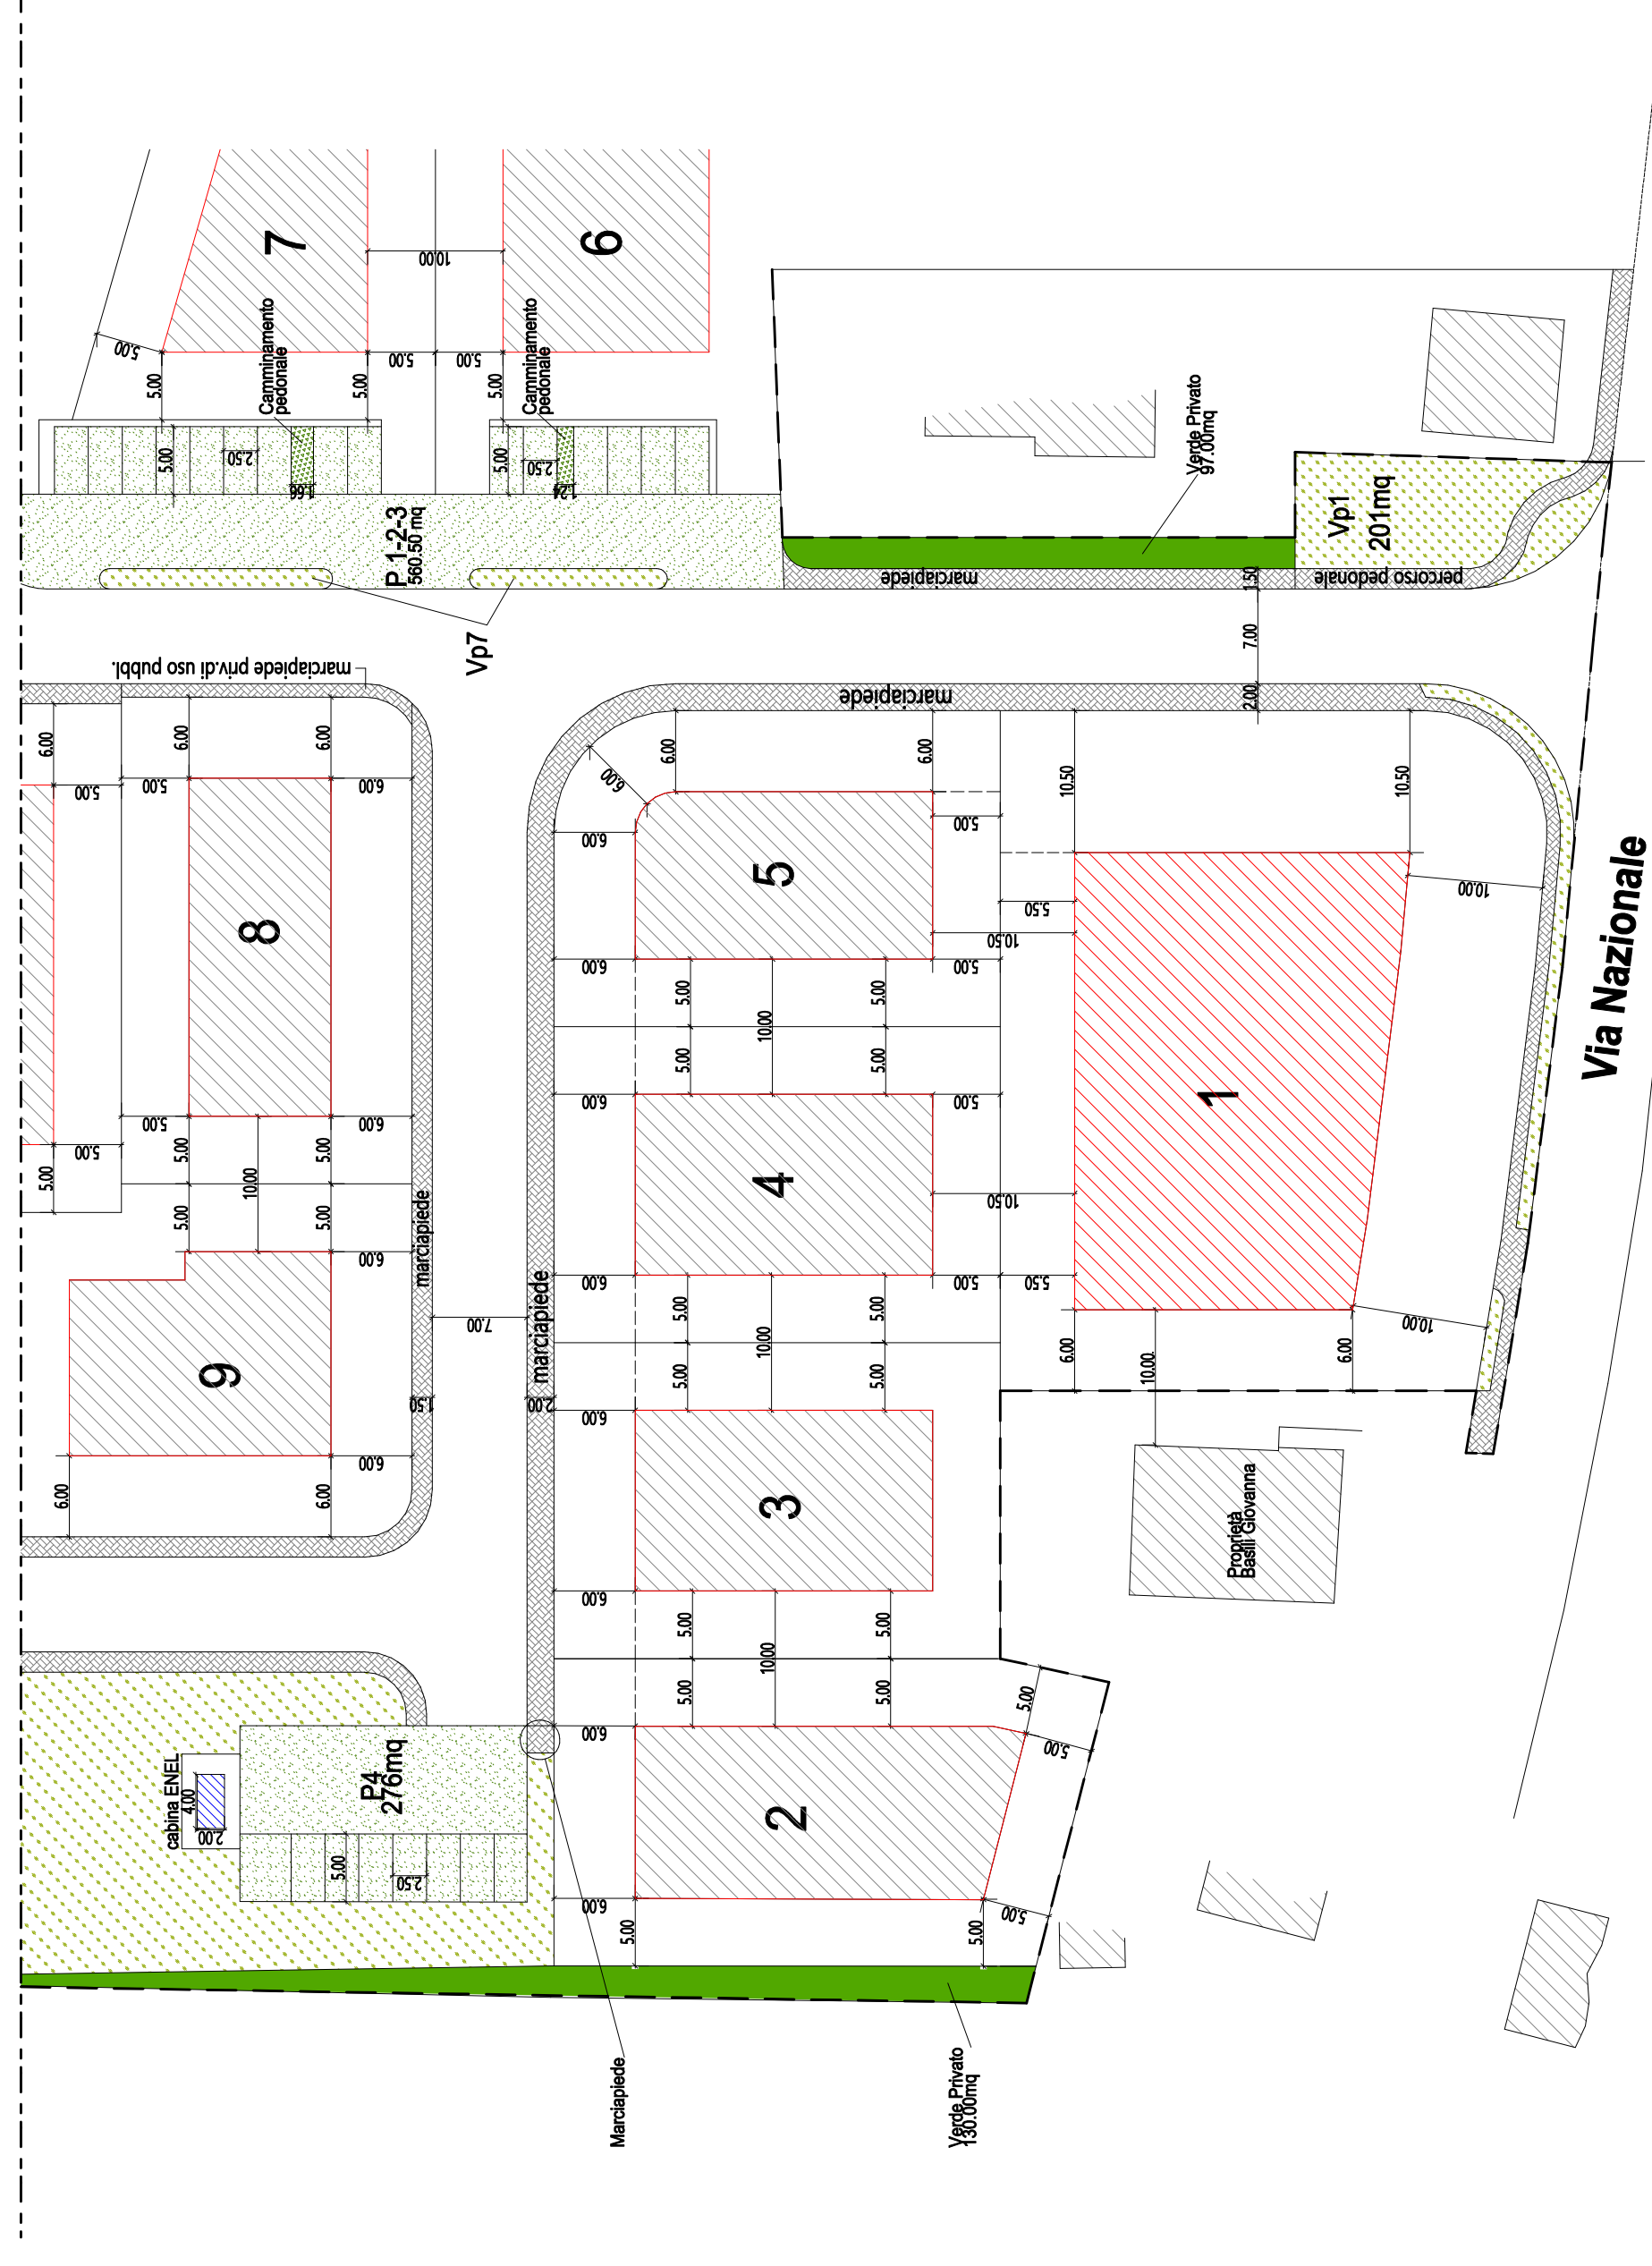

STRALCIO PIANO DI LOTTIZZAZIONE

STATO DI PROGETTO/VARIANTE

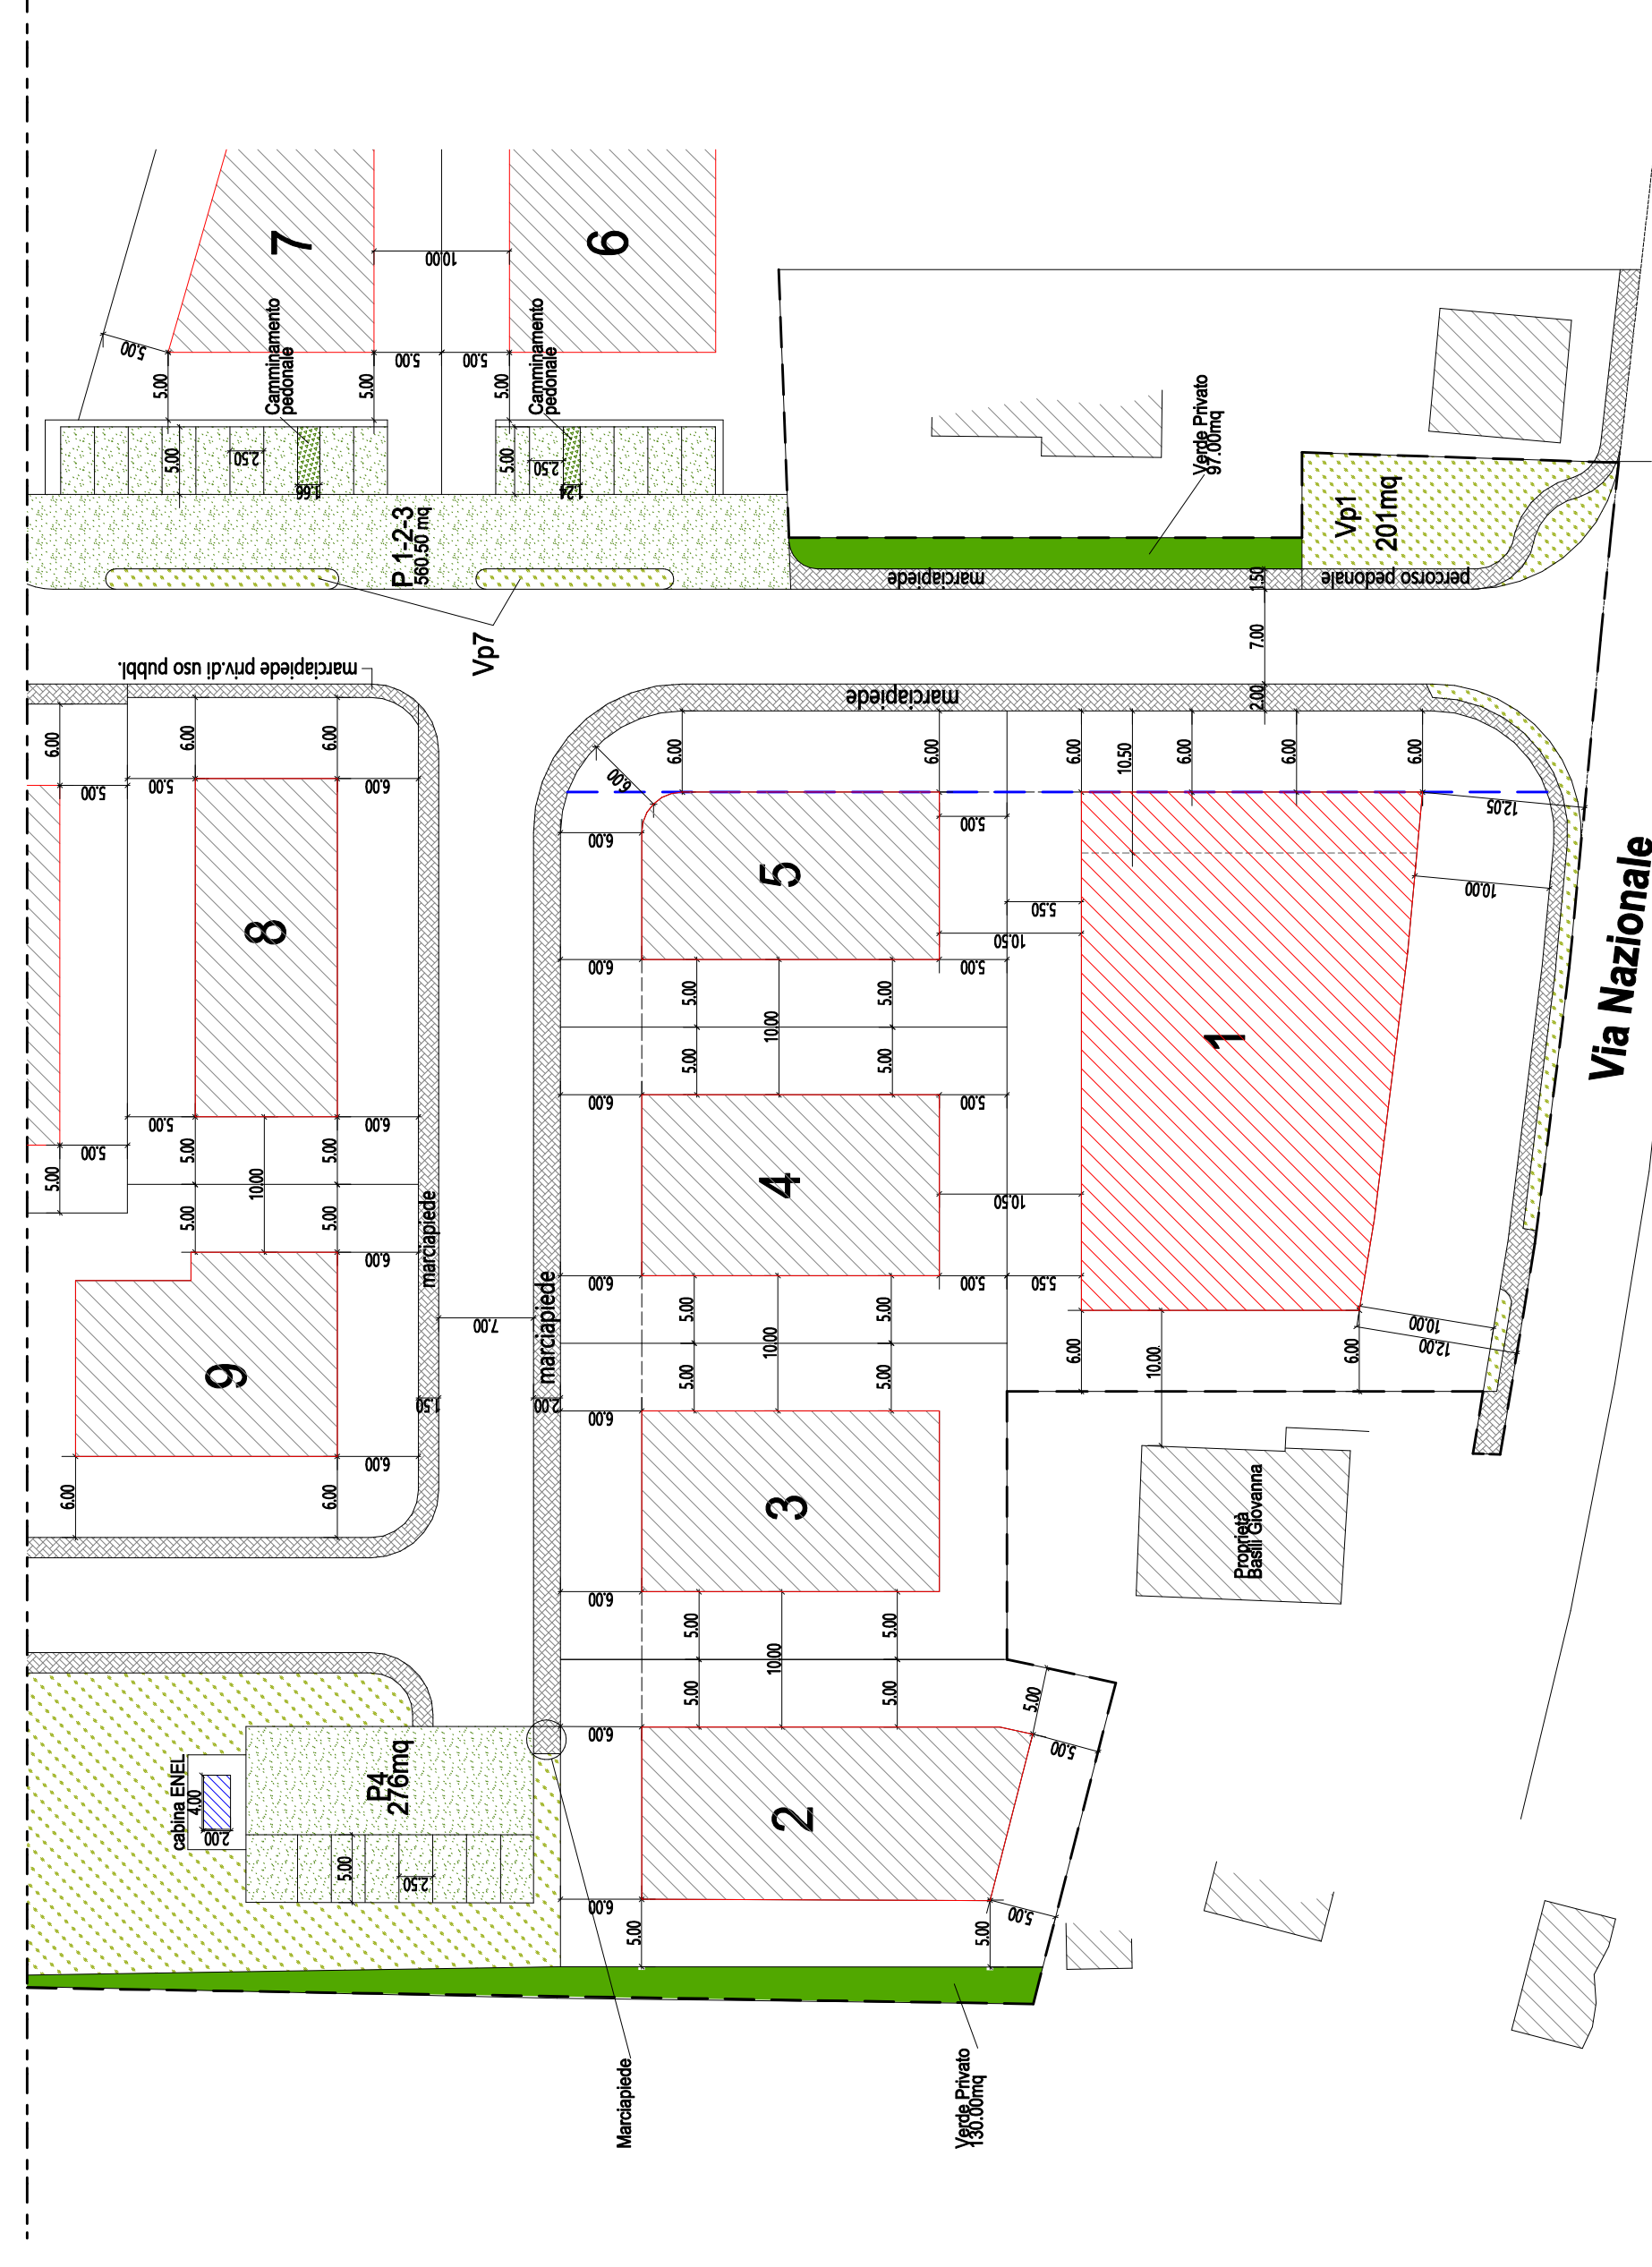

LEGENDA

--- Limite distanza minima stato di fatto
- - - Limite distanza minima di progetto