PLANIMETRIA GENERALE

1:1.000

Tr=100 anni

CONDIZIONE AMCIII

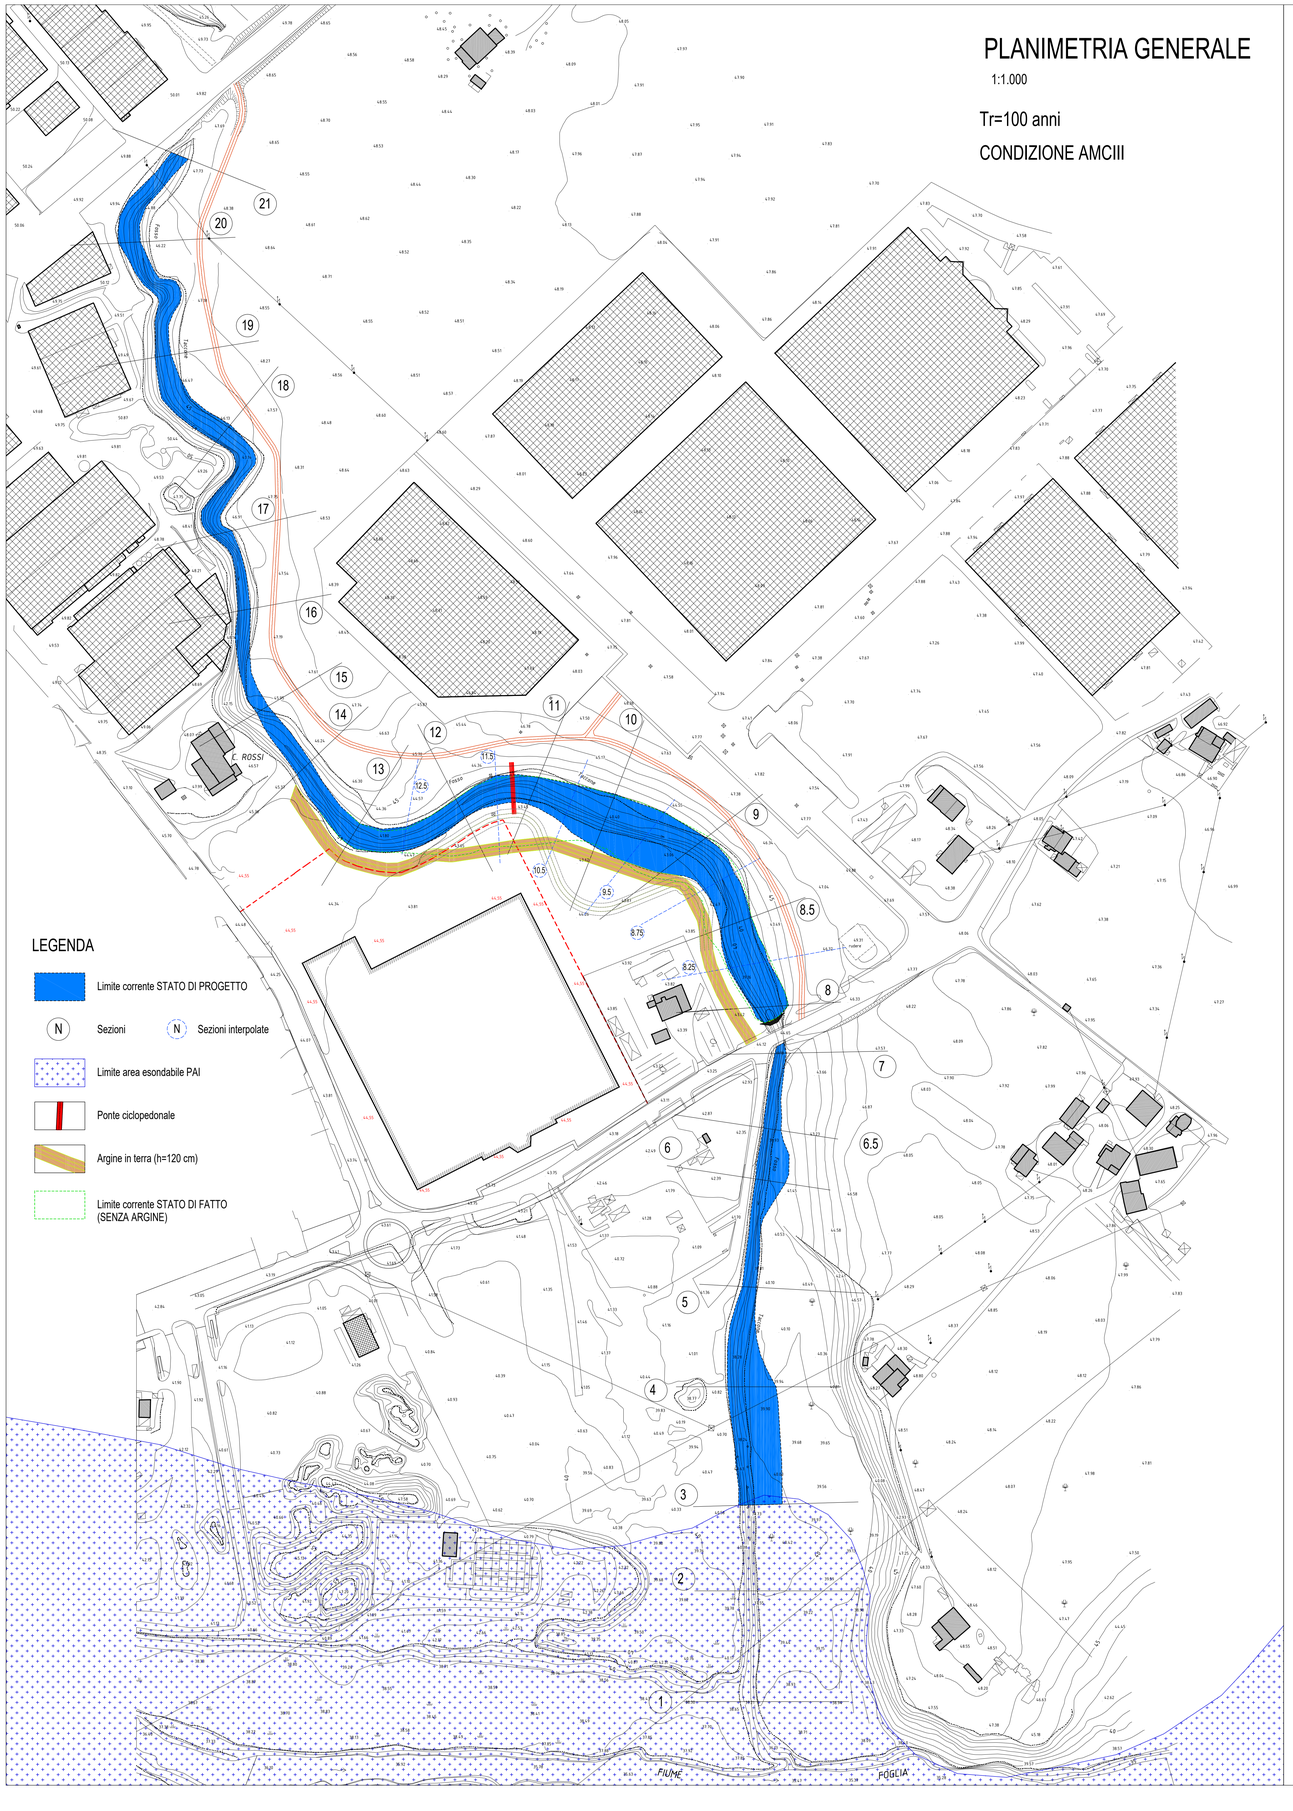

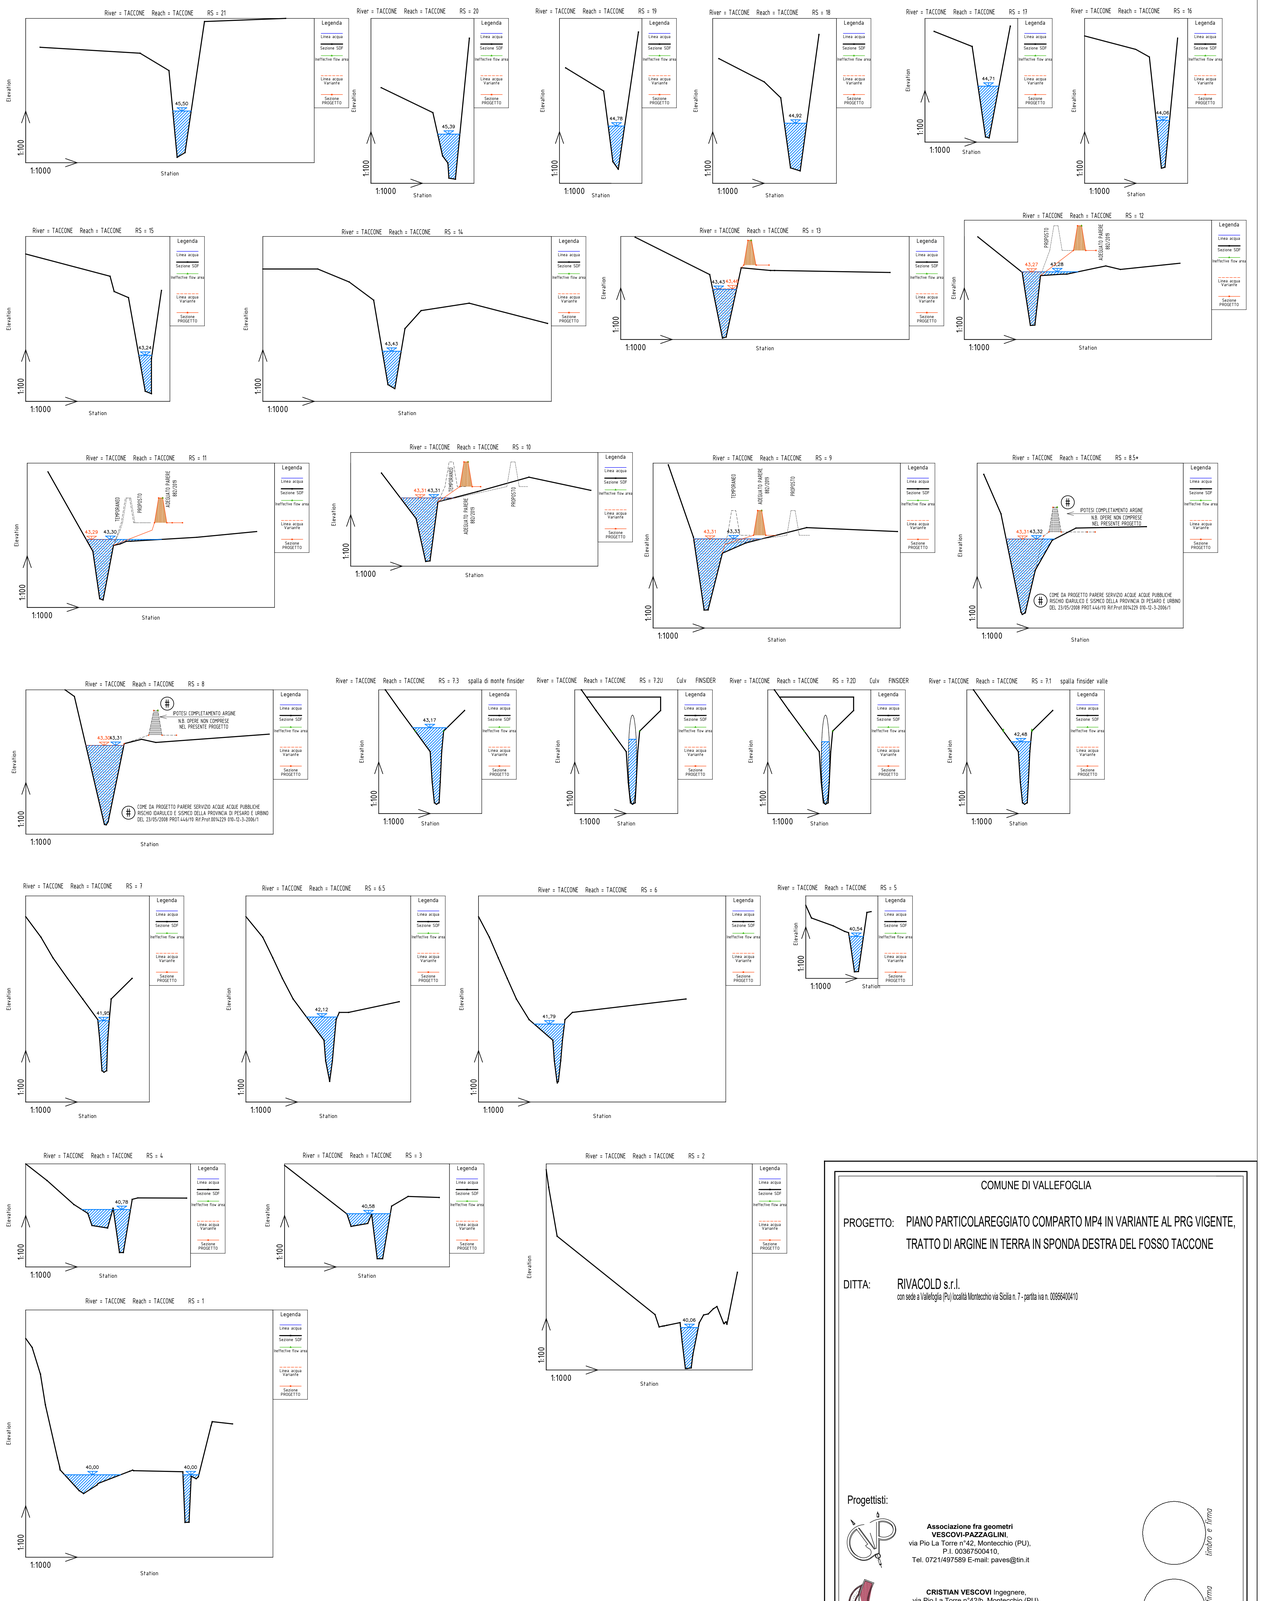

Tr=100 anni

CONDIZIONE AMCIII

COMUNE DI VALLEFOGLIA

PROGETTO: PIANO PARTICOLAREGGIATO COMPARTO MP4 IN VARIANTE AL PRG VIGENTE, TRATTO DI ARGINE IN TERRA IN SPONDA DESTRA DEL FOSSO TACCONE

DITTA: RIVACOLD s.r.l.
con sede a Vallefoglia (PU) località Montecchio via Sicilia n. 7 - partita iva n. 00695400410

Progettisti:

Associazione fra geometri VESCOVI-PAZZAGLINI.
via Pio La Torre n°42, Montecchio (PU),
P.I. 00367500410,
Tel. 0721/497589 E-mail: paves@tin.it

CRISTIAN VESCOVI Ingegnere,
via Pio La Torre n°42/b, Montecchio (PU),
P.I. 02069800411,
Tel. 338/4917517 E-mail: cristian.vescovi@libero.it

timbro e firma

timbro e firma

Tavola n.: ARG.2	Scala: 1:1000 - 1:100	Data: GENNAIO 2020

Oggetto:

PLANIMETRIA GENERALE SIMULAZIONE IDRAULICA
SEZIONI

ADEGUATO ALLE PRESCRIZIONI PARERE 882/2019 REGIONE MARCHE
SERVIZIO TUTELA GESTIONE E ASSETTO DEL TERRITORIO P.F. TUTELA DEL TERRITORIO DI PESARO E URBINO