

COMUNE DI VALLEFOGLIA

PROGETTO: PIANO PARTICOLAREGGIATO COMPARTO MP4 IN VARIANTE AL PRG VIGENTE, TRATTO DI ARGINE IN TERRA IN SPONDA DESTRA DEL FOSSO TACCONO

DITTA: RIVACOLD s.r.l.
con sede a Vallefoglia (Pu) località Montecchio via Scilla n.7 - partita iva n. 0359402410

Progettisti:



Associazione fra geometri
VESCONI-PAZZAGLIANI
via Pio La Torre n°42, Montecchio (PU),
P.I. 03367500410,
Tel. 0721497559 E-mail: pavese@tin.it



CRISTIAN VESCONI ingegnere
via Pio La Torre n°42b, Montecchio (PU),
P.I. 02069800411,
Tel. 0384917917 E-mail: cristian.vesconi@libero.it





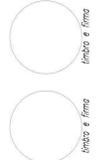


Tavola n.: ARG.1 | Scala: 1:2000 - 1:500 - 1:50 | Data: GENNAIO 2020

Oggetto: ESTRATTI CARTOGRAFICI E CATASTALI
PLANIMETRIA GENERALE
SEZIONE TIPO ARGINE

ADEGUATO ALLE PRESCRIZIONI PARERE 882/2019 REGIONE MARCHE
SERVIZIO TUTELA GESTIONE E ASSETTO DEL TERRITORIO P.F. TUTELA DEL TERRITORIO DI PESARO E URBINO

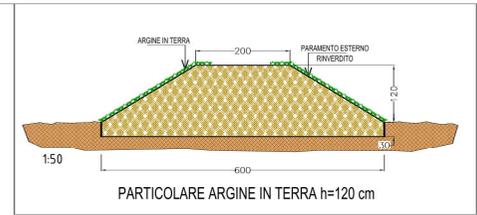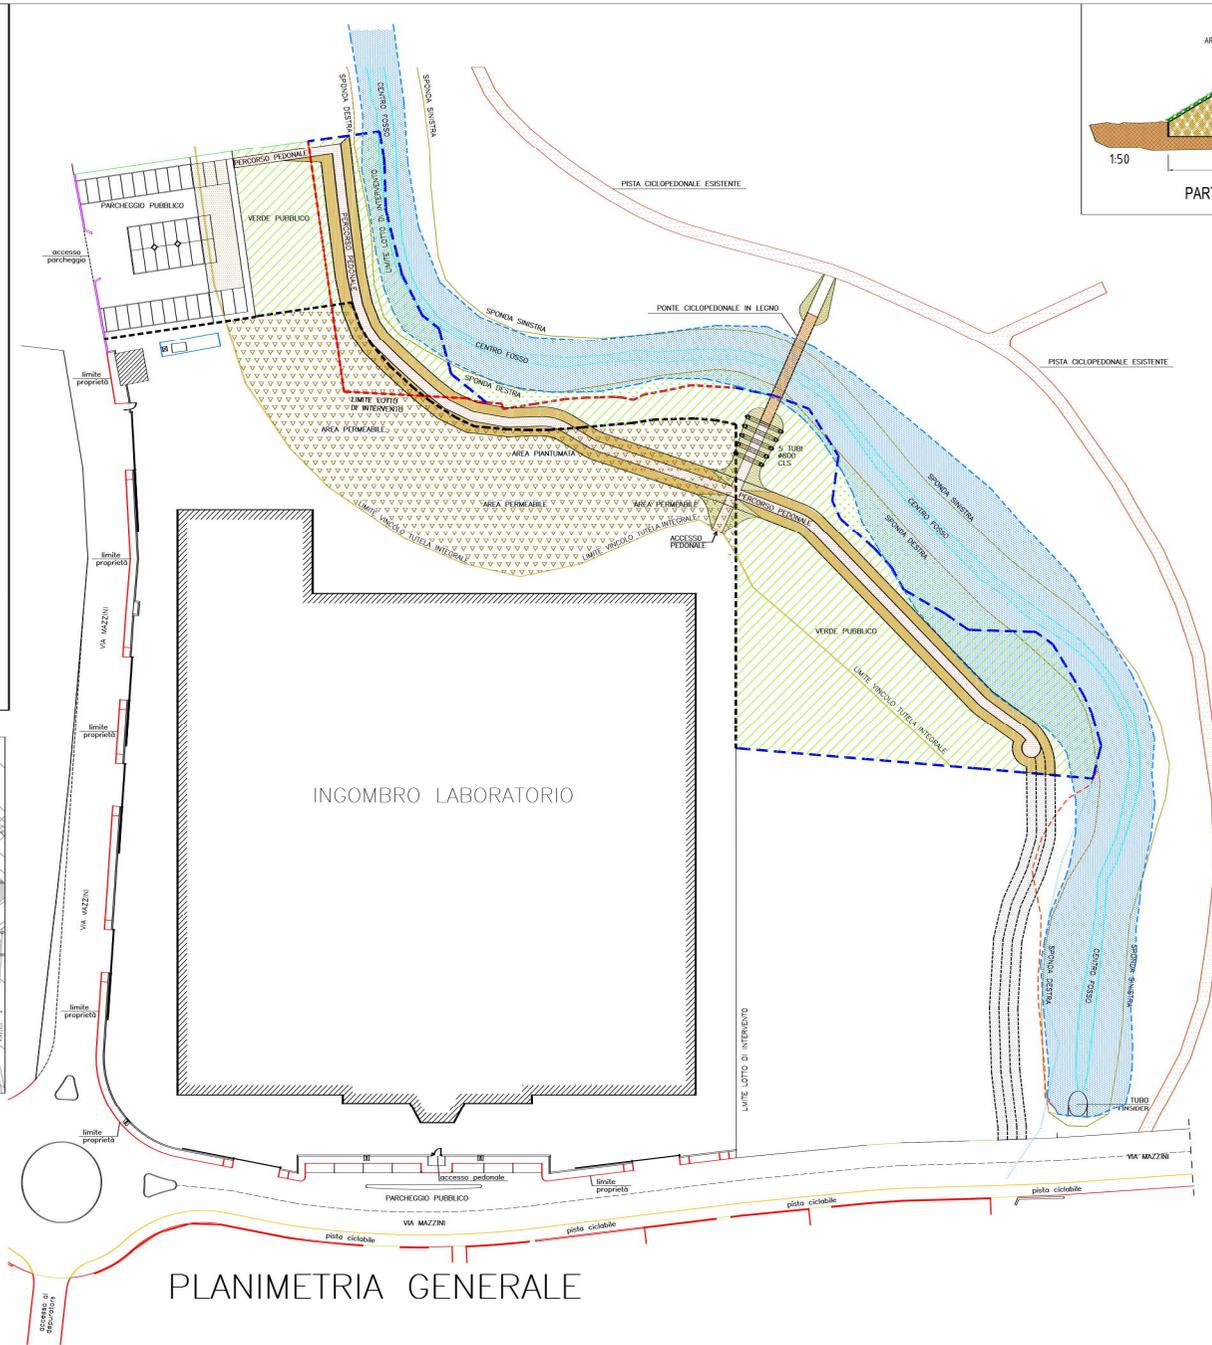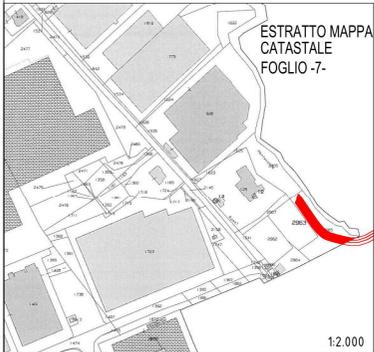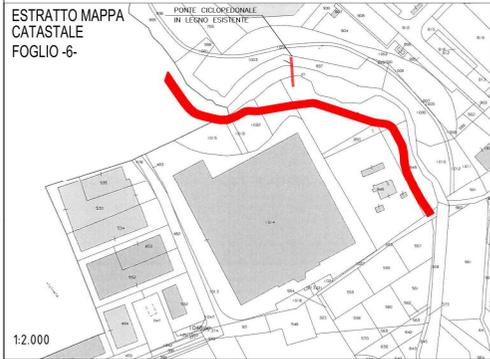

LEGENDA

- LIMITE LOTTO
- - - LIMITE COMPARTO Mp4 ATTUALE
- - - LIMITE COMPARTO Mp4 in VARIANTE
- ▒ PARCHEGGI PUBBLICI CON PAVIMENTAZIONE PERMEABILE
- ▒ VERDE PUBBLICO
- ▒ AREA PERMEABILE
- ▒ AREA VERDE ESISTENTE
- ▒ ARGINE DI PROGETTO CON PERCORSO PEDONALE
- ▒ IPOTESI COMPLETAMENTO ARGINE
- ▒ AREA ALLAGATA Tr=100 anni ARGINE COMPLETO
- ▒ AREA ALLAGATA Tr=100 anni ARGINE PARZIALE
- ▒ ARGINE PROVVISORIO DA SPOSTARE
- ▒ FONDO FOSSO
- ▒ CIGLIO DI SPONDA
- ▒ LIMITE CATASTALE DEMANIO

PLANIMETRIA GENERALE

ESTRATTO CARTOGRAFIA 1:25.000

