


N=13700

E=10800

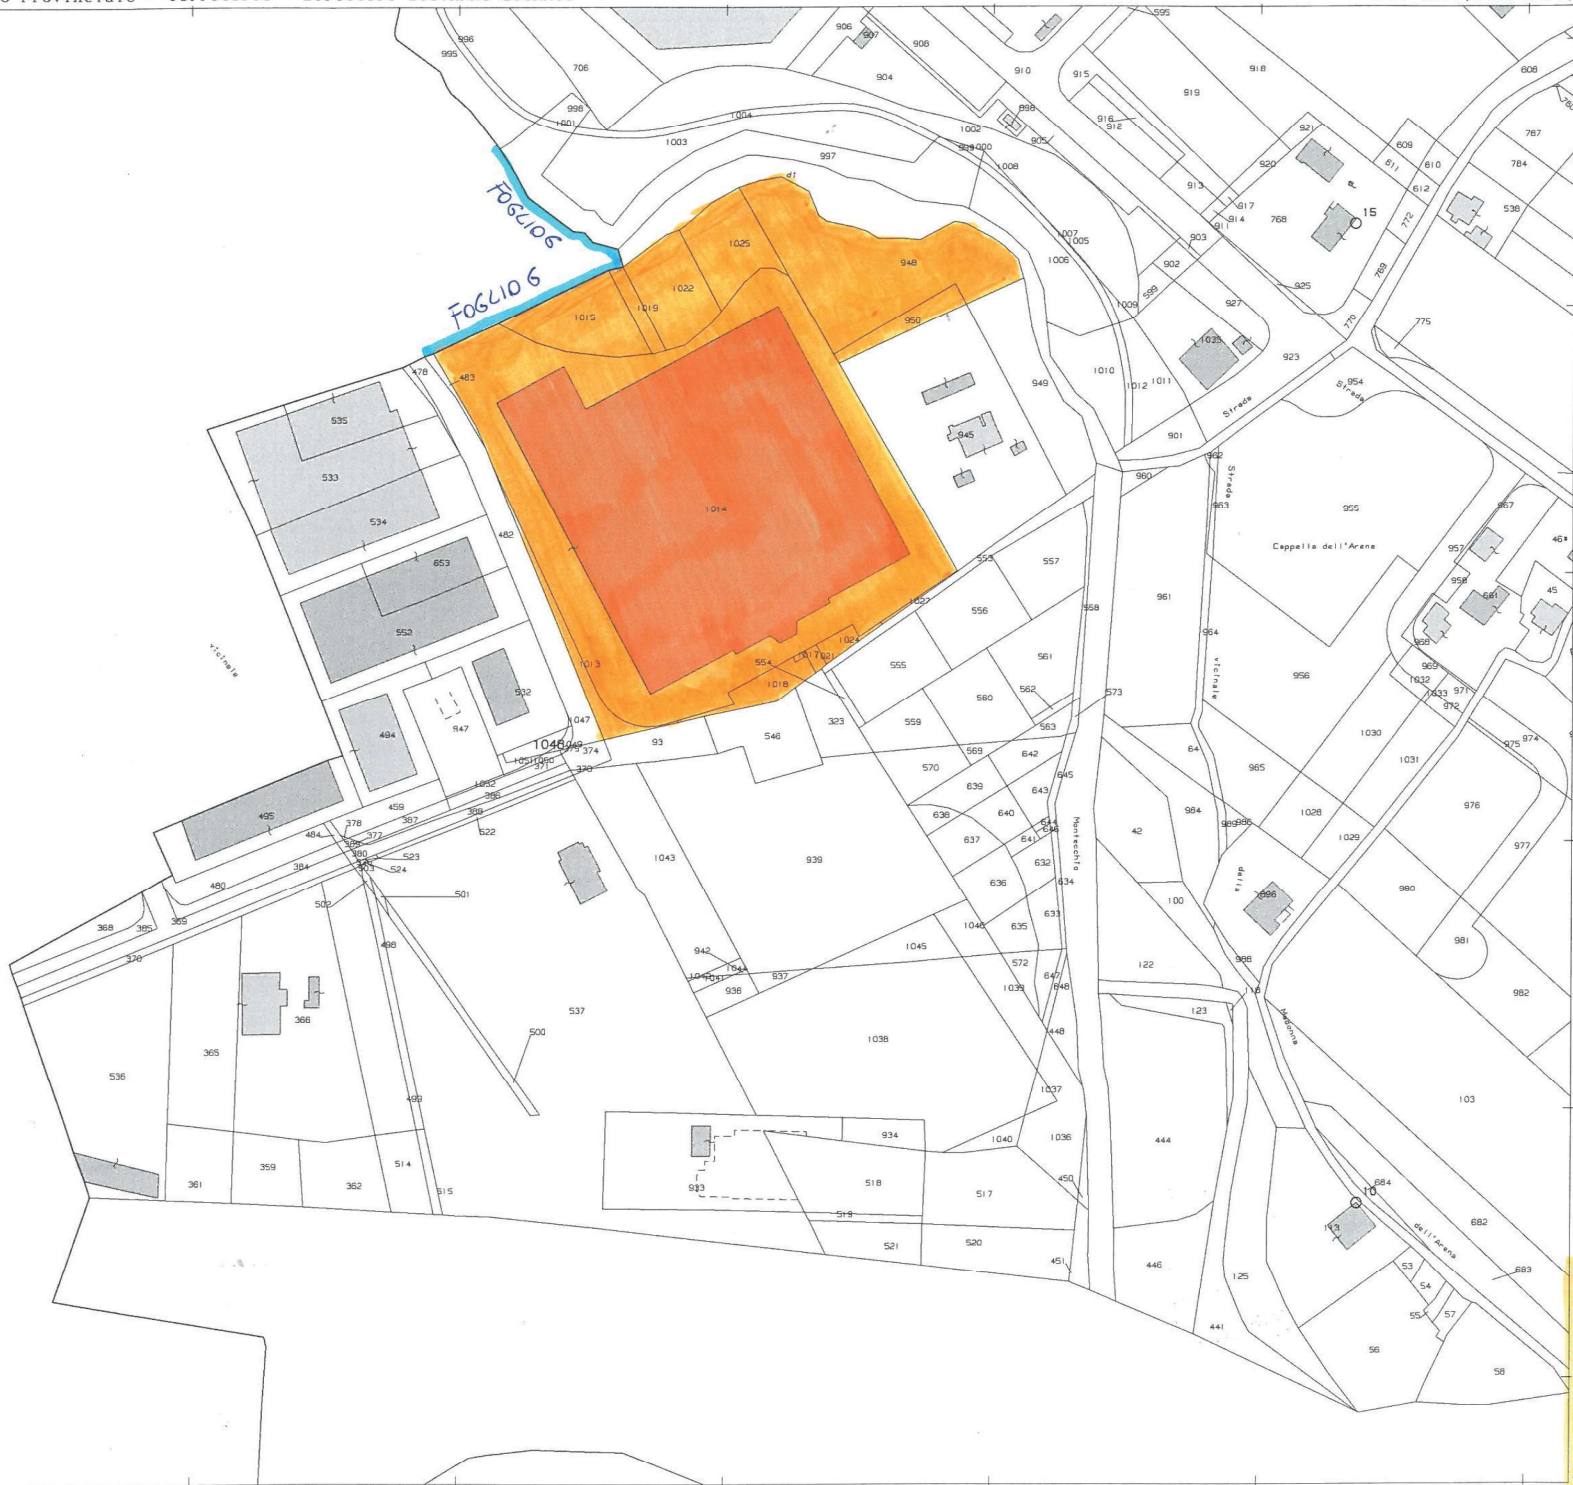

11-Giu-2018 9:7:36
 Prot. n. T20937/2018
 Scala originale: 1:2000
 Dimensione cornice: 776.000 x 552.000 metri
 Comune: VALLEFOCLIA/B
 Foglio: 7

1 Particella: 1048