COMUNE DI VALLEFOGLA

PROGETTO: PIANO PARTICOLAREGGIATO E LABORATORIO COMPARTO Mp4
VARIANTE AL P.R.G. VIGENTE (D.P.R. 160'2010 art. 8).

DITTA: RIVACOLD s.r.l.
con sede a Vallefoglia (Pu) località Montecchio via Sicilia n. 7 - partita iva n.00556400410

Progettisti:

Associazione fra geometri VESCOVI-PAZZAGLINI
via Pio La Torre n°42, Montecchio (PU),
P.I. 00367500410,
Tel. 0721/497589 E-mail: paress@tin.it

CRISTIAN VESCOVI Ingegnere,
via Pio La Torre n°42/b, Montecchio (PU),
P.I. 02069840411,
Tel. 3384917517 E-mail: cristian.vescovi@libero.it

timbro e firma

timbro e firma

Tavola n.: 4	Scala: 1:200 - 1:50	Data: Gennaio 2020

Oggetto: PIANTA PIANO TERRA
PIANTA PIANO PRIMO

PIANTA PIANO TERRA (stato autorizzato invariato)
scala 1:200

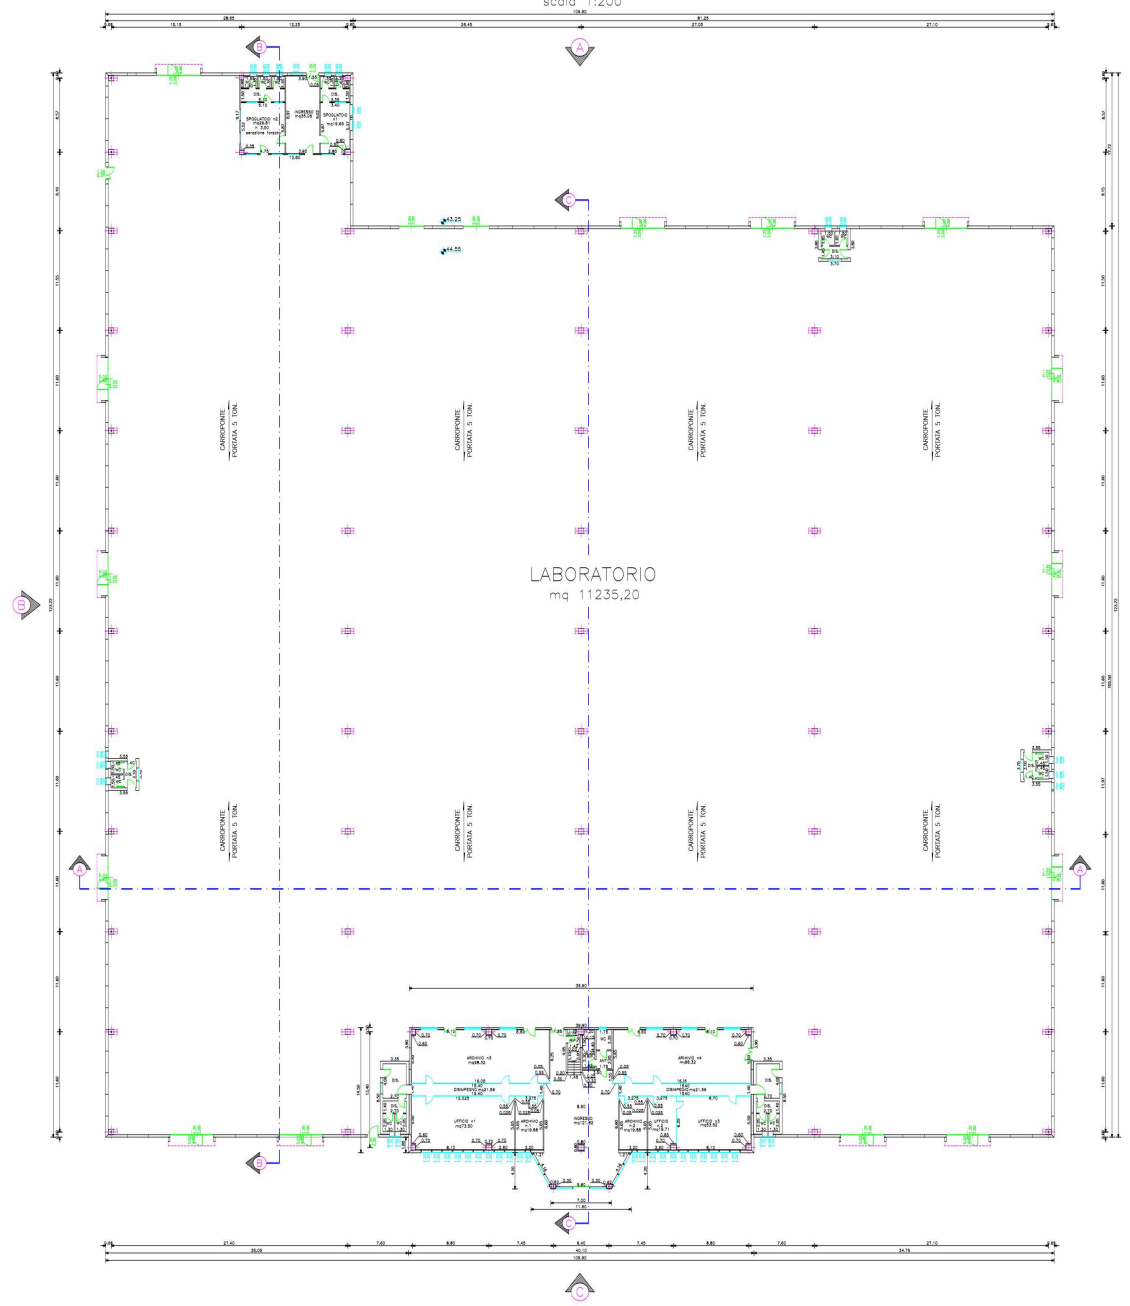

LABORATORIO
mq 11235,20

Sup. fin. 1/8 mq. 1404.40
Sup. apr. 1/16 mq. 702.20

SUP. FINESTRATE NEI PANNELLI mq 202.965
SUP. APRIBILI NEI PANNELLI mq 202.965
SUP. FINESTRATE IN COPERTURA mq 1826.40
SUP. APRIBILI IN COPERTURA mq 916.80

VERIFICA SUPERFICI FINESTRATE ED APRIBILI DI PROGETTO
Sup. fin. mq. 2029.365 > mq 1404.40
Sup. apr. mq. 1119.765 > mq 702.20

LABORATORIO

PROSPETTO	FINESTRE TIPO 1 n:	ILLUMINANTE	APRIBILE
A	19	mq 49.875	mq 49.875
B	27	mq 70.875	mq 70.875
C	6	mq 15.750	mq 15.750
D	25	mq 65.625	mq 65.625
	Sommano	mq 202.125	mq 202.125

PROSPETTO	FINESTRE TIPO 12 n:	ILLUMINANTE	APRIBILE
B	1	mq 0.42	mq 0.42

PROSPETTO	FINESTRE TIPO 12 n:	ILLUMINANTE	APRIBILE
D	1	mq 0.42	mq 0.42

PIANTA PIANO PRIMO (stato autorizzato)
scala 1:200

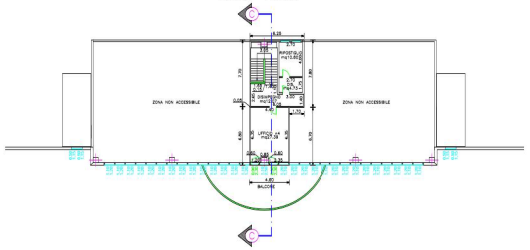

PIANTA PIANO PRIMO (in variante)
scala 1:200

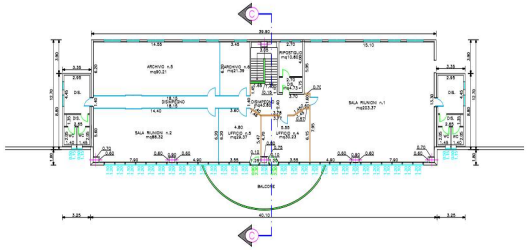

LOCALE	Superficie mq	Superficie finestrata illuminante necessaria 1/8 mq	Superficie finestrata apribile necessaria 1/16 mq	Superficie finestrata illuminante di progetto 1/8 mq	Superficie finestrata apribile di progetto 1/16 mq
UFFICIO n1	73.50	9.19	4.59	10.56	10.56
UFFICIO n2	19.71	2.46	1.23	2.64	2.64
UFFICIO n3	53.52	6.69	3.35	7.92	7.92
UFFICIO n4	30.23	3.78	1.89	9.17	6.03
UFFICIO n5	29.37	3.67	1.84	9.17	6.03
SALA RIUNIONI n.1	203.37	25.42	12.71	26.02	13.20
SALA RIUNIONI n.2	88.32	11.04	5.52	26.02	13.20
SPOGLIATOIO n1	19.66	2.46	1.23	3.38	3.38
SPOGLIATOIO n2	29.81	3.73	1.86	illuminazione artificiale	aerazione artificiale