COMUNE DI VALLEFOGLIA

PROGETTO: PIANO PARTICOLAREGGIATO E LABORATORIO COMPARTO Mp4
VARIANTE AL P.R.G. VIGENTE (D.P.R. 160/2010 art. 8).

DITTA: RIVACOLD s.r.l.
con sede a Vallefoglia (Pu) località Montecchio via Sicilia n. 7 - partita iva n. 00956400410

Progettisti:

Associazione fra geometri VESCOVI-PAZZAGLINI
via Pio La Torre n°42, Montecchio (PU),
P.I. 00367590410,
Tel. 0721/497589 E-mail: paves@tin.it

CRISTIAN VESCOVI Ingegnere,
via Pio La Torre n°42/b, Montecchio (PU),
P.I. 02069800411,
Tel. 3384917517 E-mail: cristian.vescovi@libero.it

Tavola n°: 5 | Scala: 1:200 | Data: Gennaio 2020

Oggetto: PROSPETTI
SEZIONI

legenda finestre
A= Apribile
F= Fissa

TIPO 1
TIPO 2
TIPO 3
TIPO 4
TIPO 5
TIPO 6
TIPO 7
TIPO 8
TIPO 9
TIPO 10
TIPO 11 portafinestra
TIPO 12
TIPO 13
TIPO 14
TIPO 15

STATO DI FATTO E DI PROGETTO

PROSPETTO A (invariato)

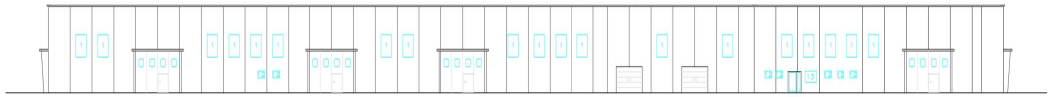

PROSPETTO B (invariato)

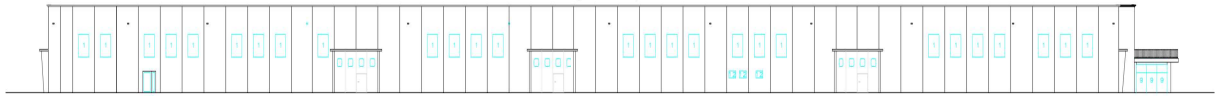

PROSPETTO C (invariato)

PROSPETTO D (invariato)

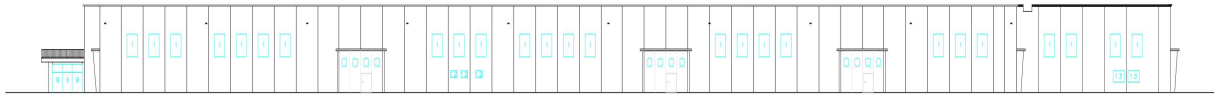

SEZIONE A–A (invariata)

SEZIONE B–B (invariata)
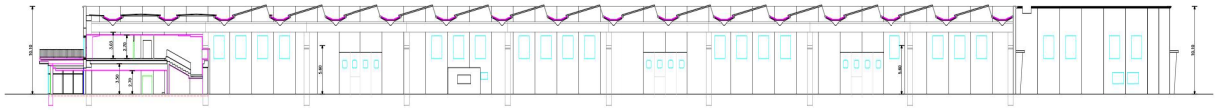
SEZIONE C–C