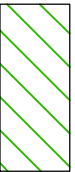
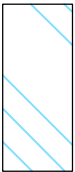

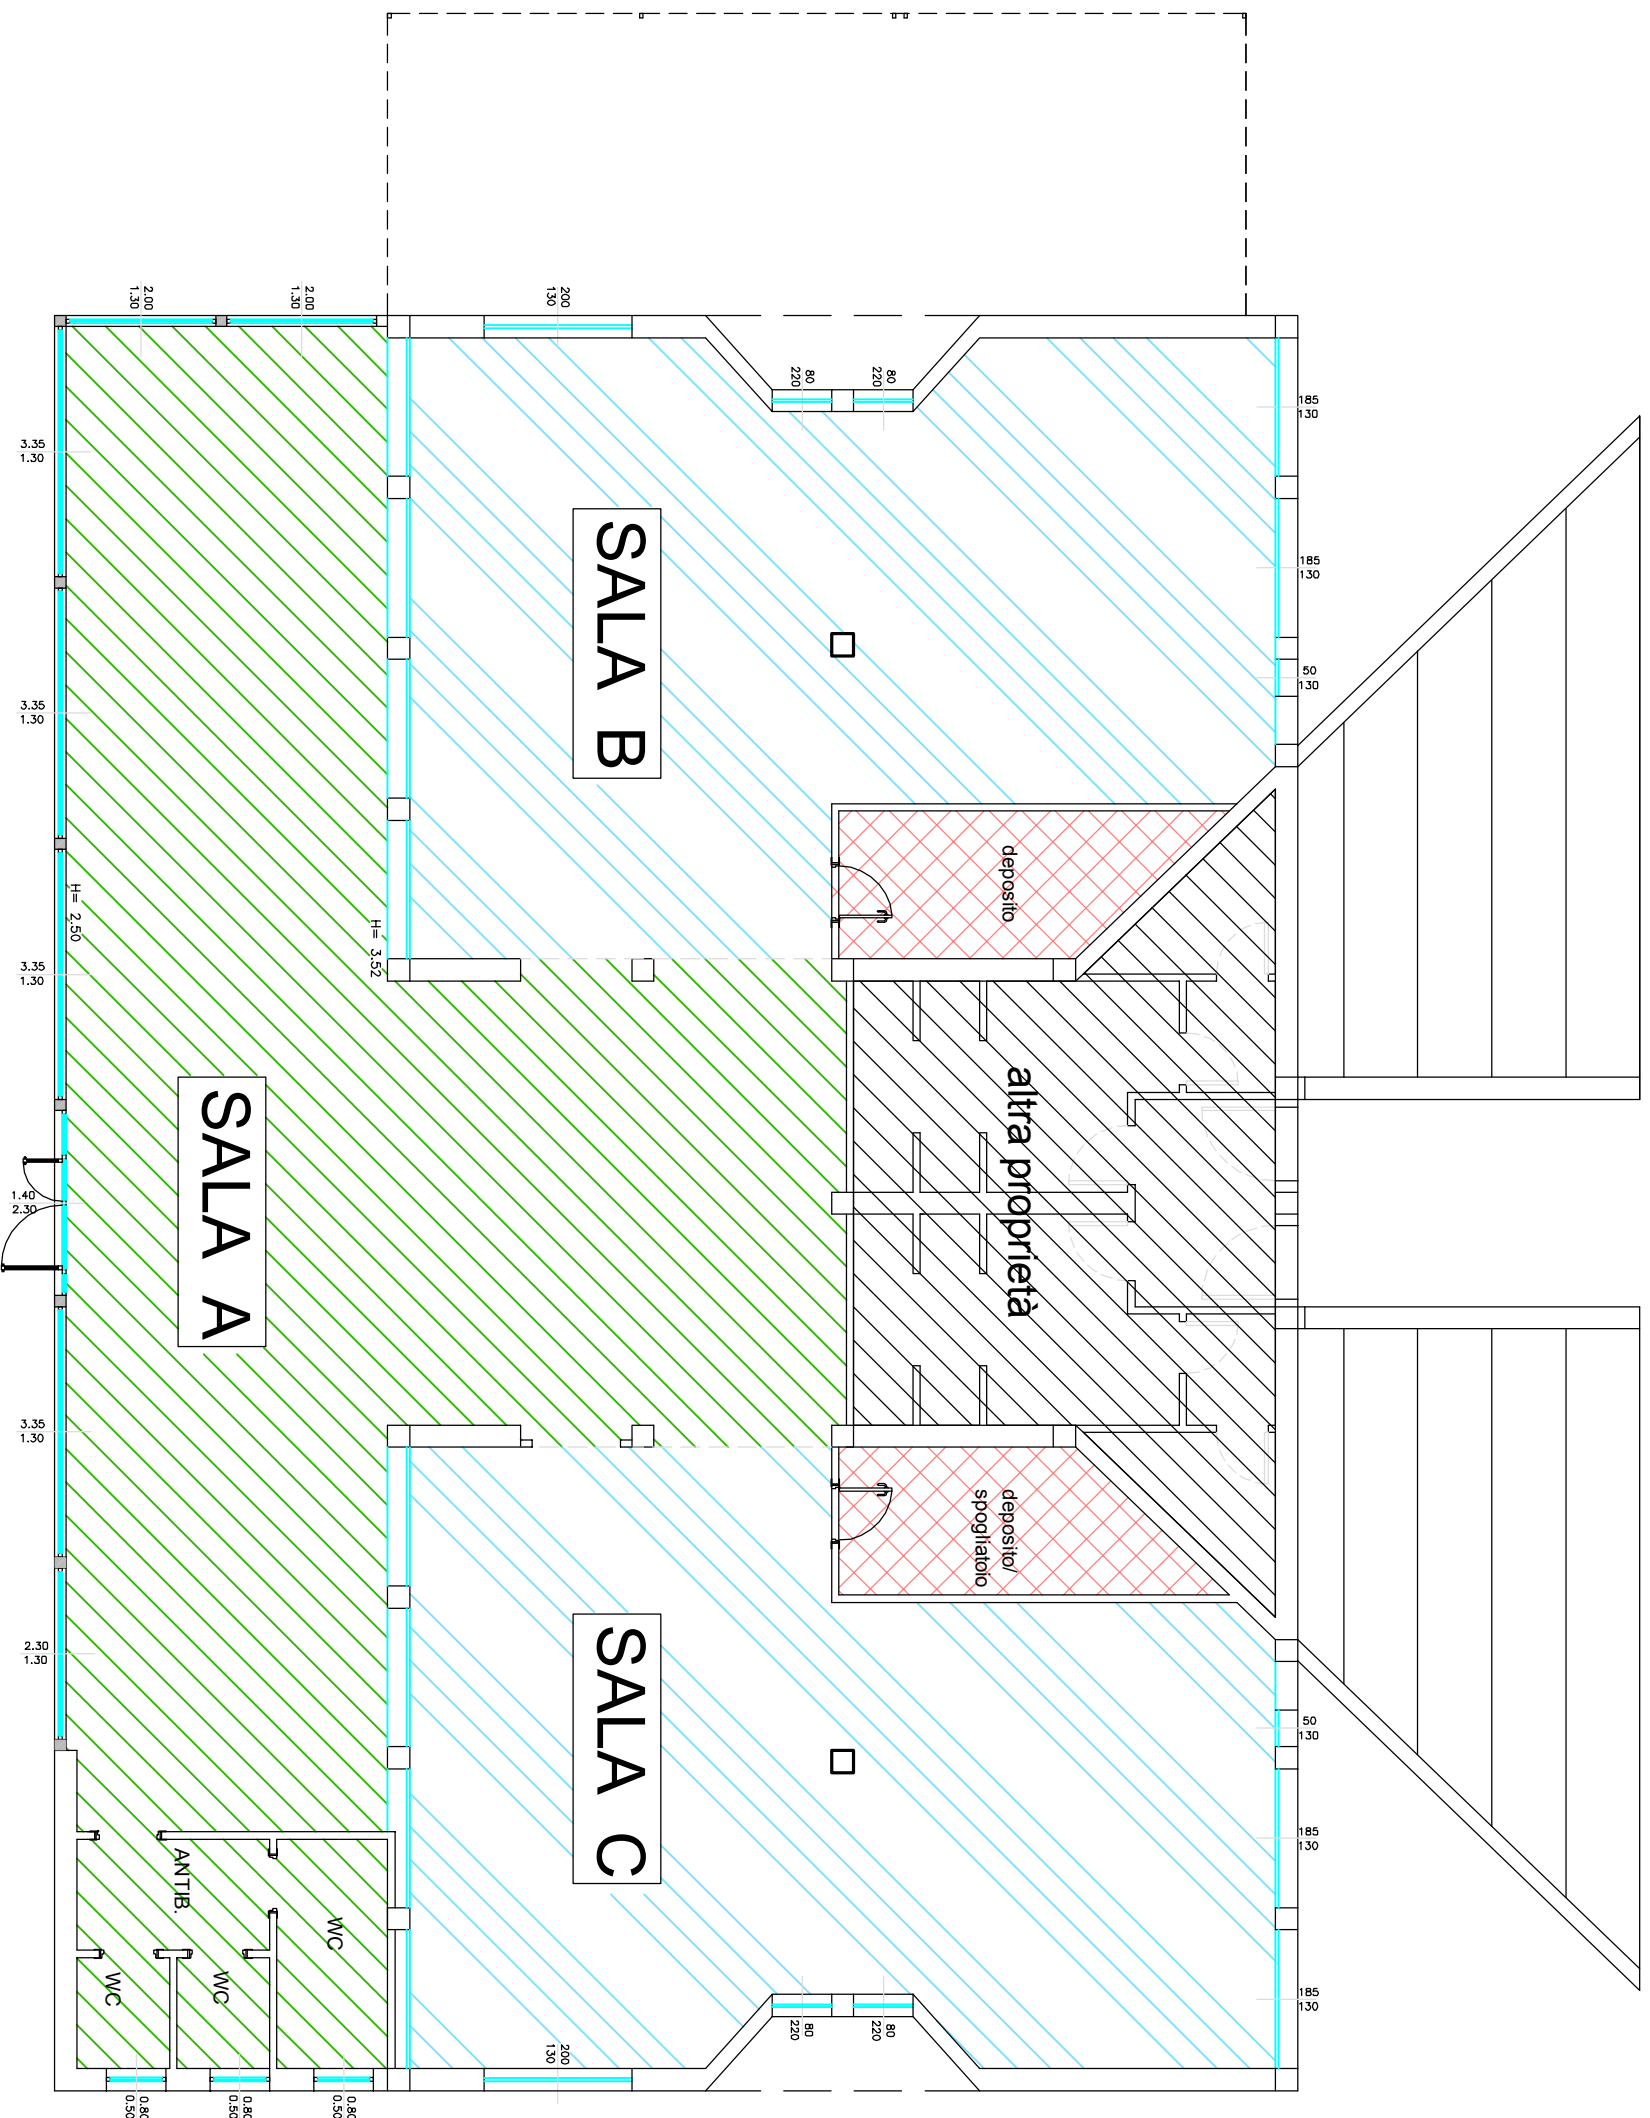


# ALLEGATO 1

## LEGENDA

-  SUPERFICIE OGGETTO DI CONTRATTO DI AFFITTO DI AZIENDA
-  SALE RISERVATE ENTE
-  LOCALI A SERVIZIO DELLA SALA A



# PIANTA PIANO TERRA