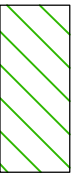
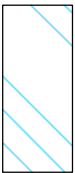

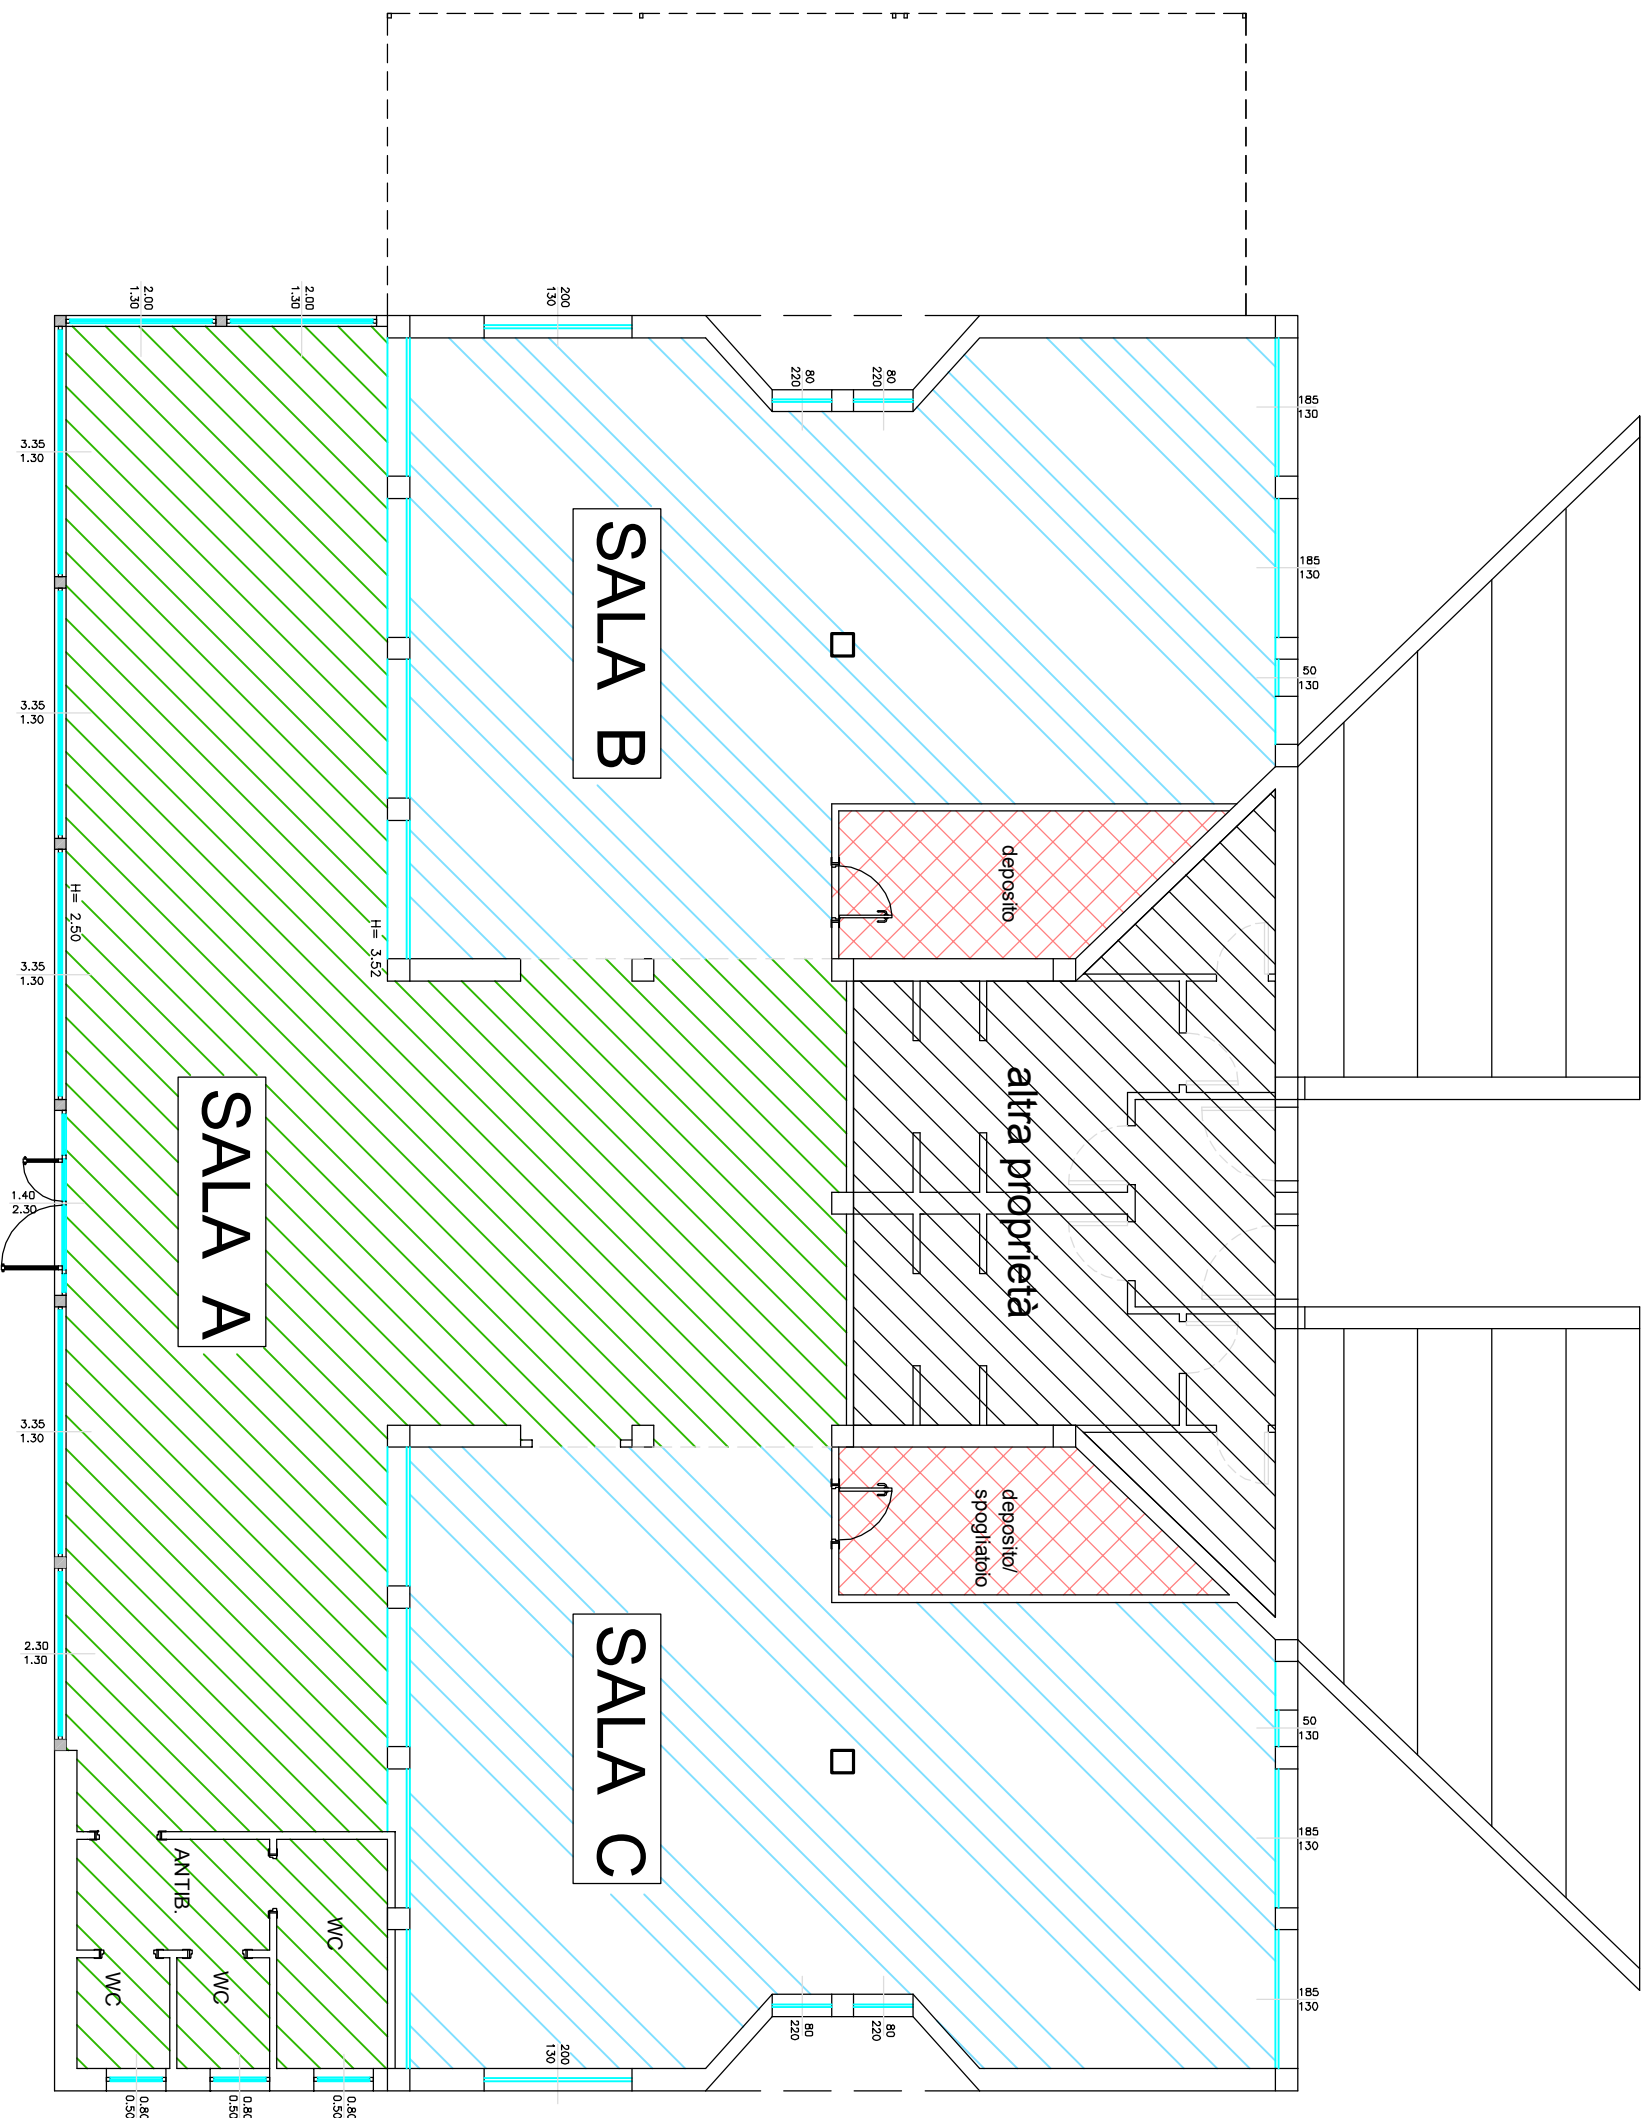


ALLEGATO 1

LEGENDA

-  SUPERFICIE OGGETTO DI CONTRATTO DI AFFITTO DI AZIENDA
-  SALE RISERVATE ENTE
-  LOCALI A SERVIZIO DELLA SALA A



PIANTA PIANO TERRA