



- LEGENDA GRAFICA**
- Linea di progetto rete elettrica illuminazione pubblica
  - Base pozzetto per allaccio rete elettrica
  - Apparecchio illuminante (lampione)
  - Area azione apparecchio illuminante

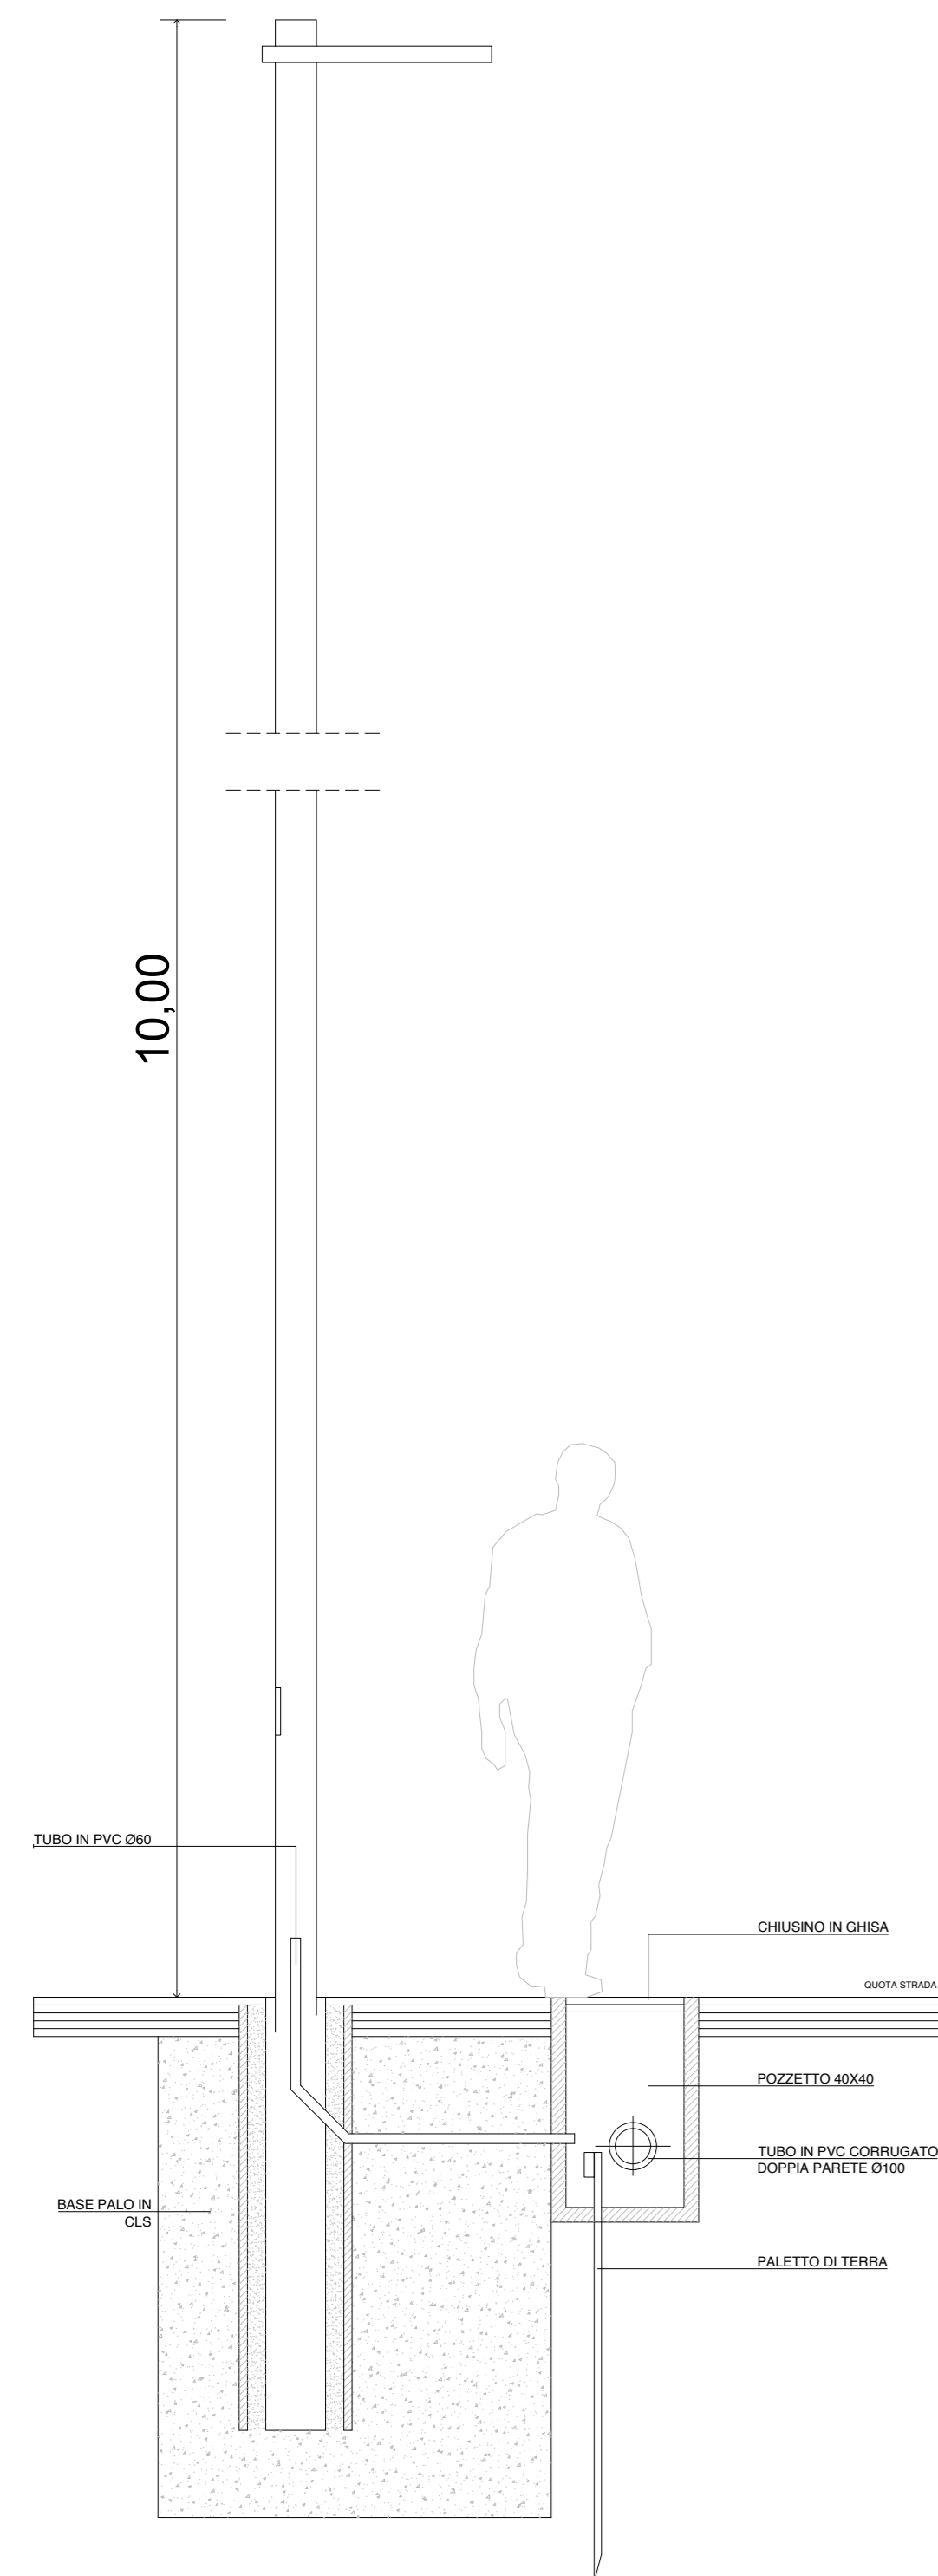


DETTAGLI COSTRUTTIVI CORPI ILLUMINANTI - SCALA 1:20

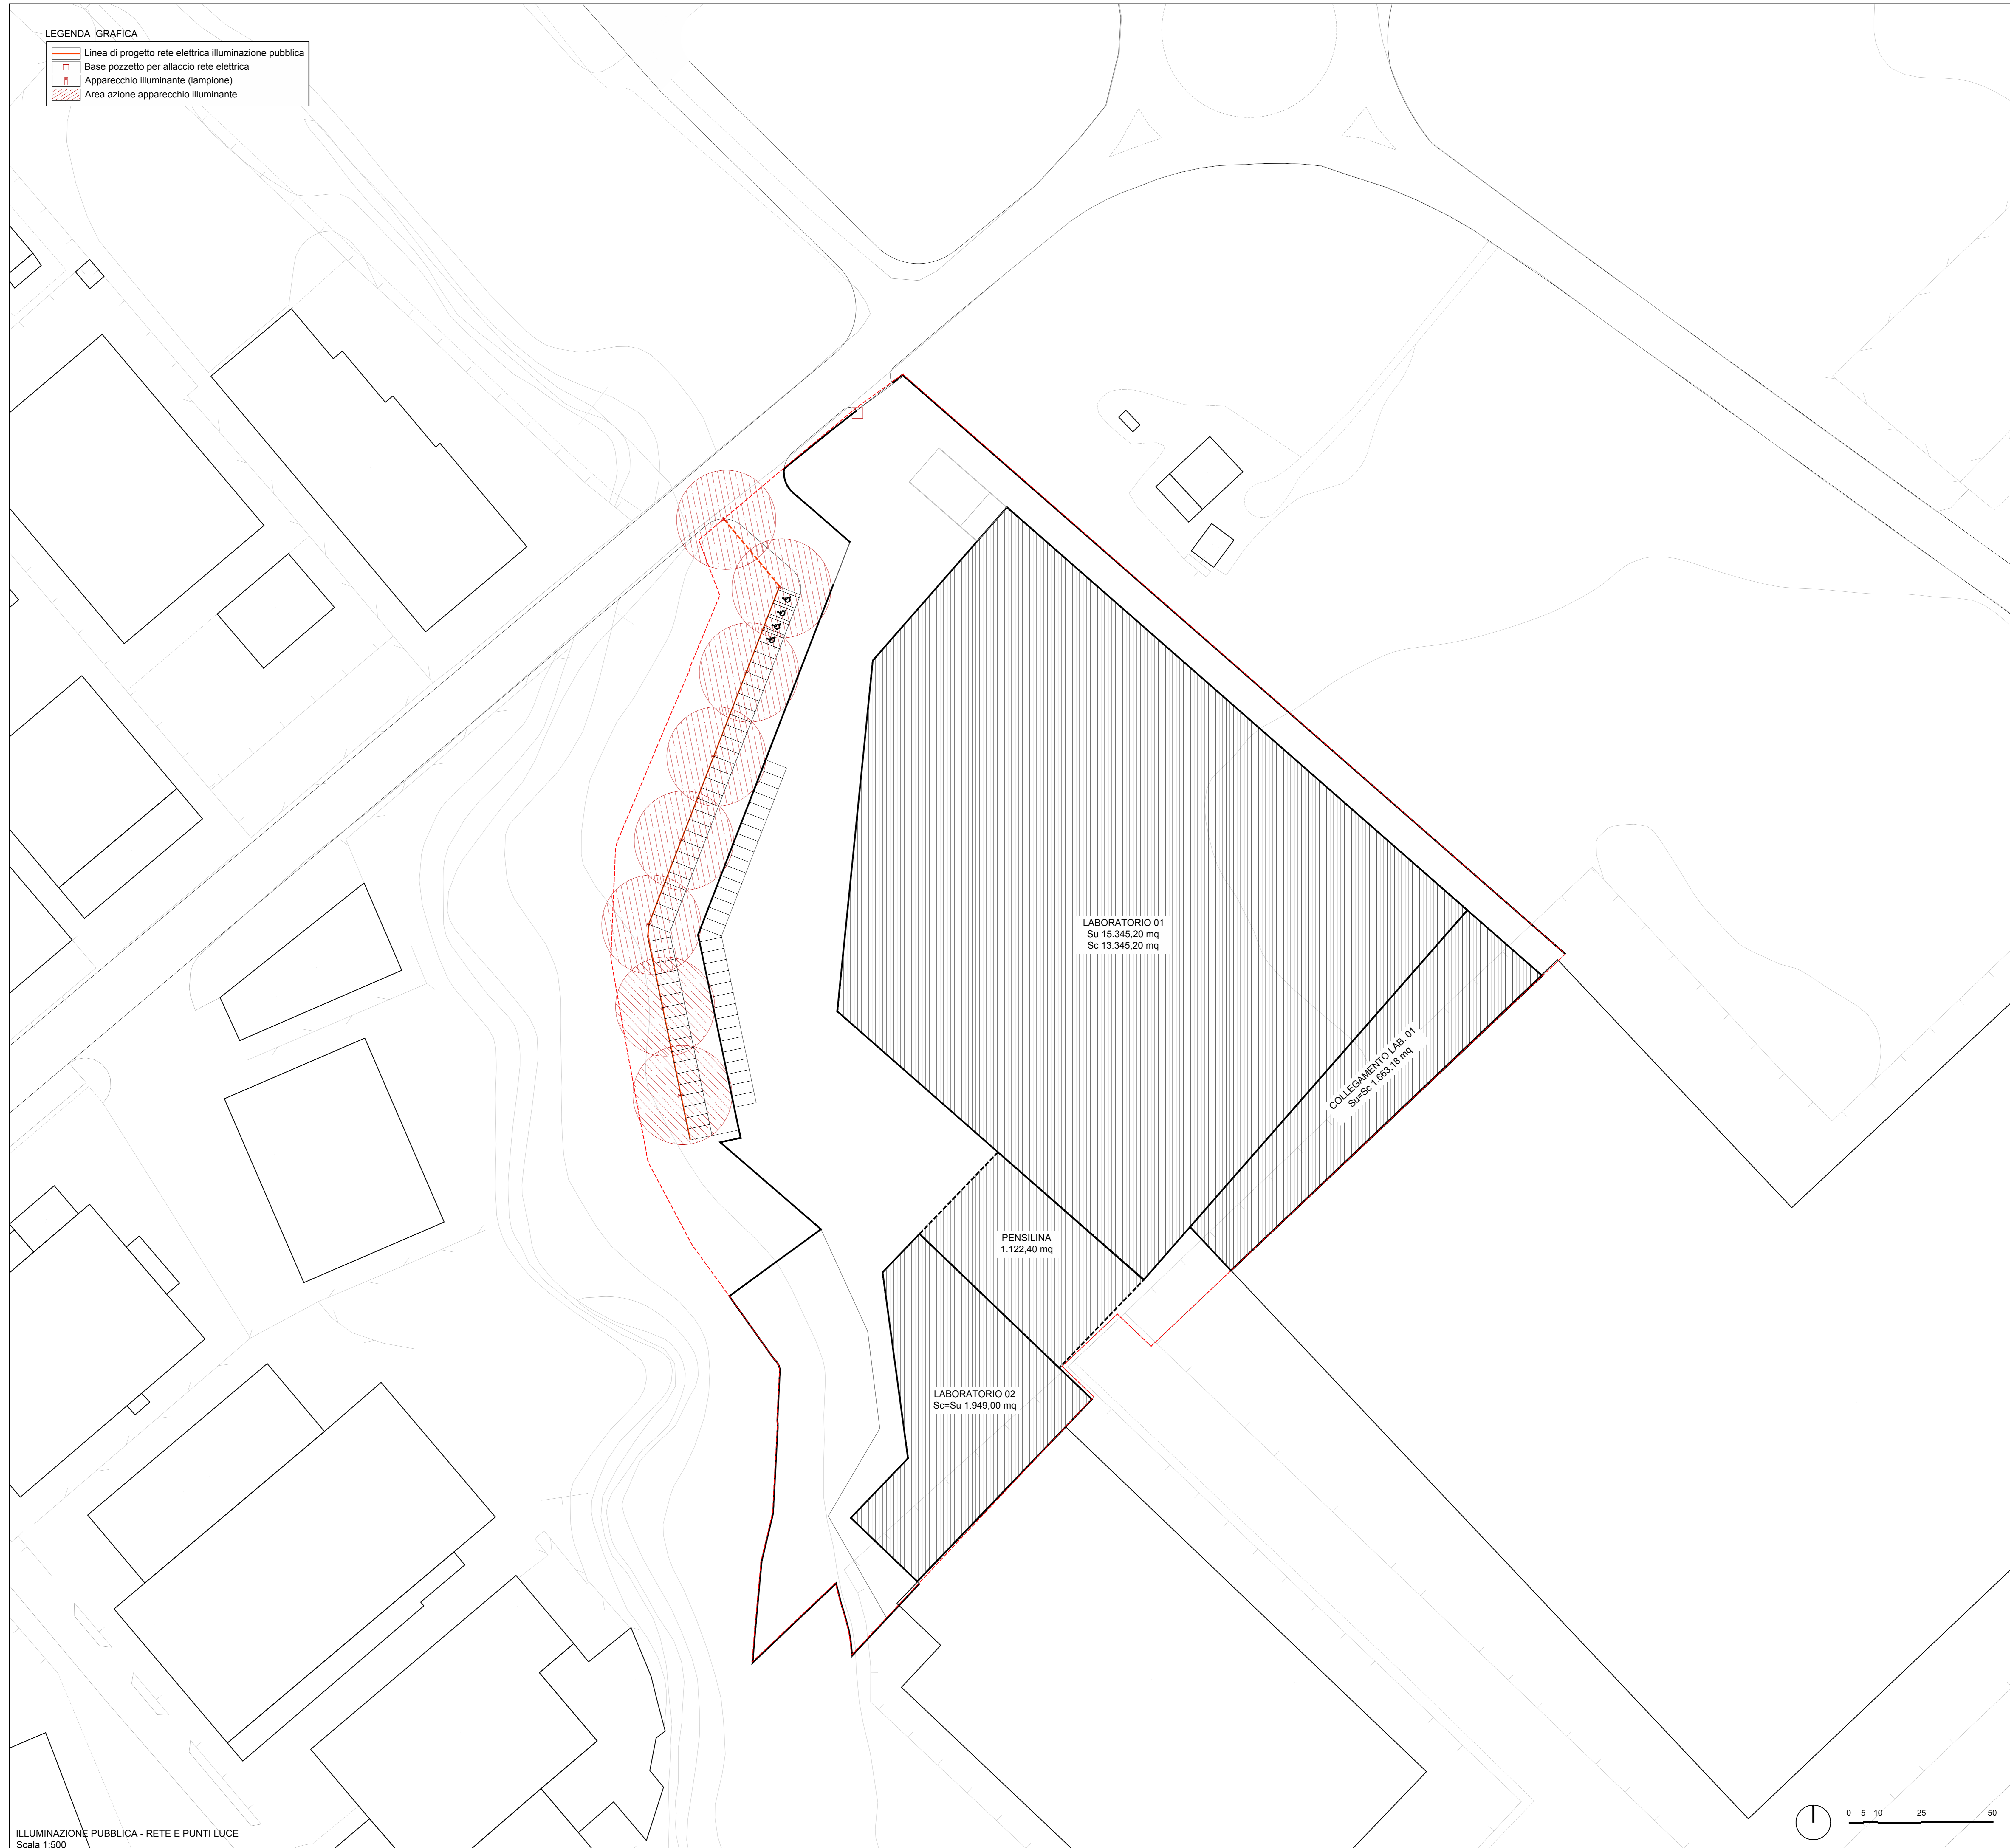


ILLUMINAZIONE PUBBLICA - RETE E PUNTI LUCE  
Scala 1:500



INQUADRAMENTO TERRITORIALE  
scala 1:20 000

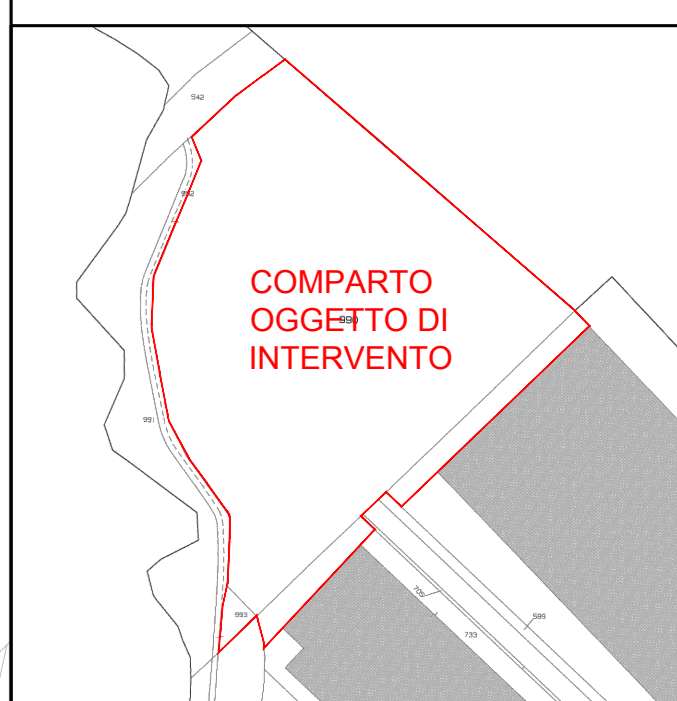

ESTRATTO PLANIMETRIA CATASTALE

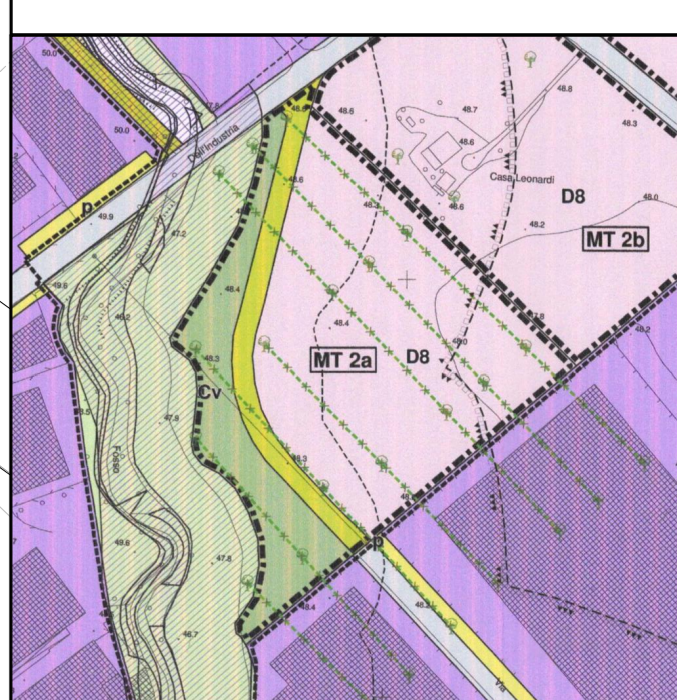

ESTRATTO P.R.G. VIGENTE COMUNE DI VALLEFOGLIA

Studio associato VESCOVI-PAZZAGLINI  
Via Pio La Torre, n.42 - 61022  
Vallefoglia (PU), Italia  
piva 00367500410  
email pavves@paves.mobi  
tel 0721 497589

Ing. Carlo Andrea Vescovi  
Via Pias, n.18 - 61022  
Vallefoglia (PU), Italia  
piva 02561320413  
email carloandreaescovi@gpm.me  
tel +39 338 3567496

Arch. Pae Lorenzo Tinti  
Via Monte Argentario, n.25 - 61121  
Pesaro (PU), Italia  
piva 02742370410  
email lorenzotinti@gpm.me  
tel +39 327 312 5239

SVILUPPO NUOVO COMPARTO URBANO  
INDUSTRIALE MT2a

Ditta proprietaria: RIVACOLD S.r.l.

Mattia Rossi  
collaboratore esterno  
Valeria Tagliavini  
architetto

**T4**  
ILLUMINAZIONE PUBBLICA

SUAP - Comune di Vallefoglia

PROGETTO	S012	REDAZIONE	C.A. Vescovi
PRODOTTORE	S012-PL-EG-2	REDAZIONE	M. Rossi
DATA	Mar 2023	SCALA	1:500
		FOGLIO	03

