
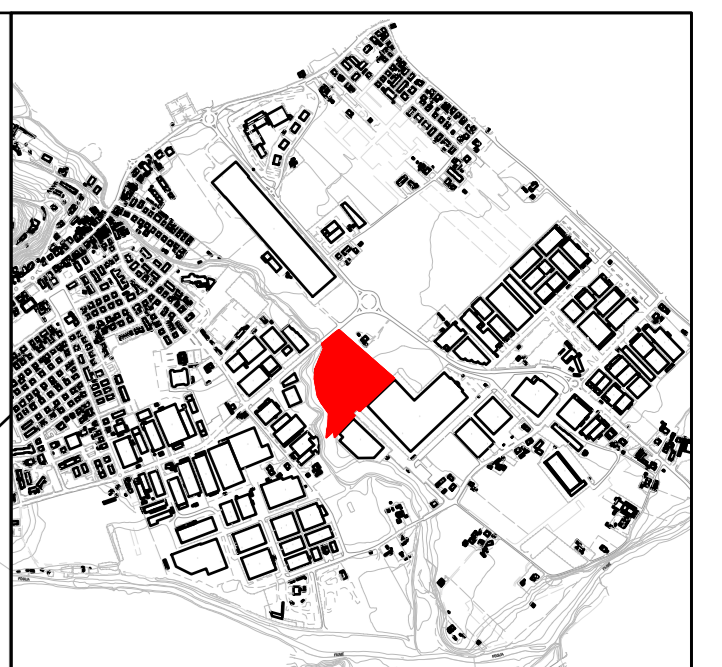



- LEGENDA GRAFICA**
- Linea ENEL da mantenere
  - Linea ENEL da rimuovere
  - Nuova linea ENEL interrata
  - Palo luce da mantenere
  - Palo luce da rimuovere
  - Nuovo palo luce

**INDICAZIONI DI POSA:**


- La linea interrata seguirà il tracciato della pista ciclabile esistente, scostandosi da essa di 3m.
- I pozzetti di ispezione della linea interrata andranno collocati ogni 40m.

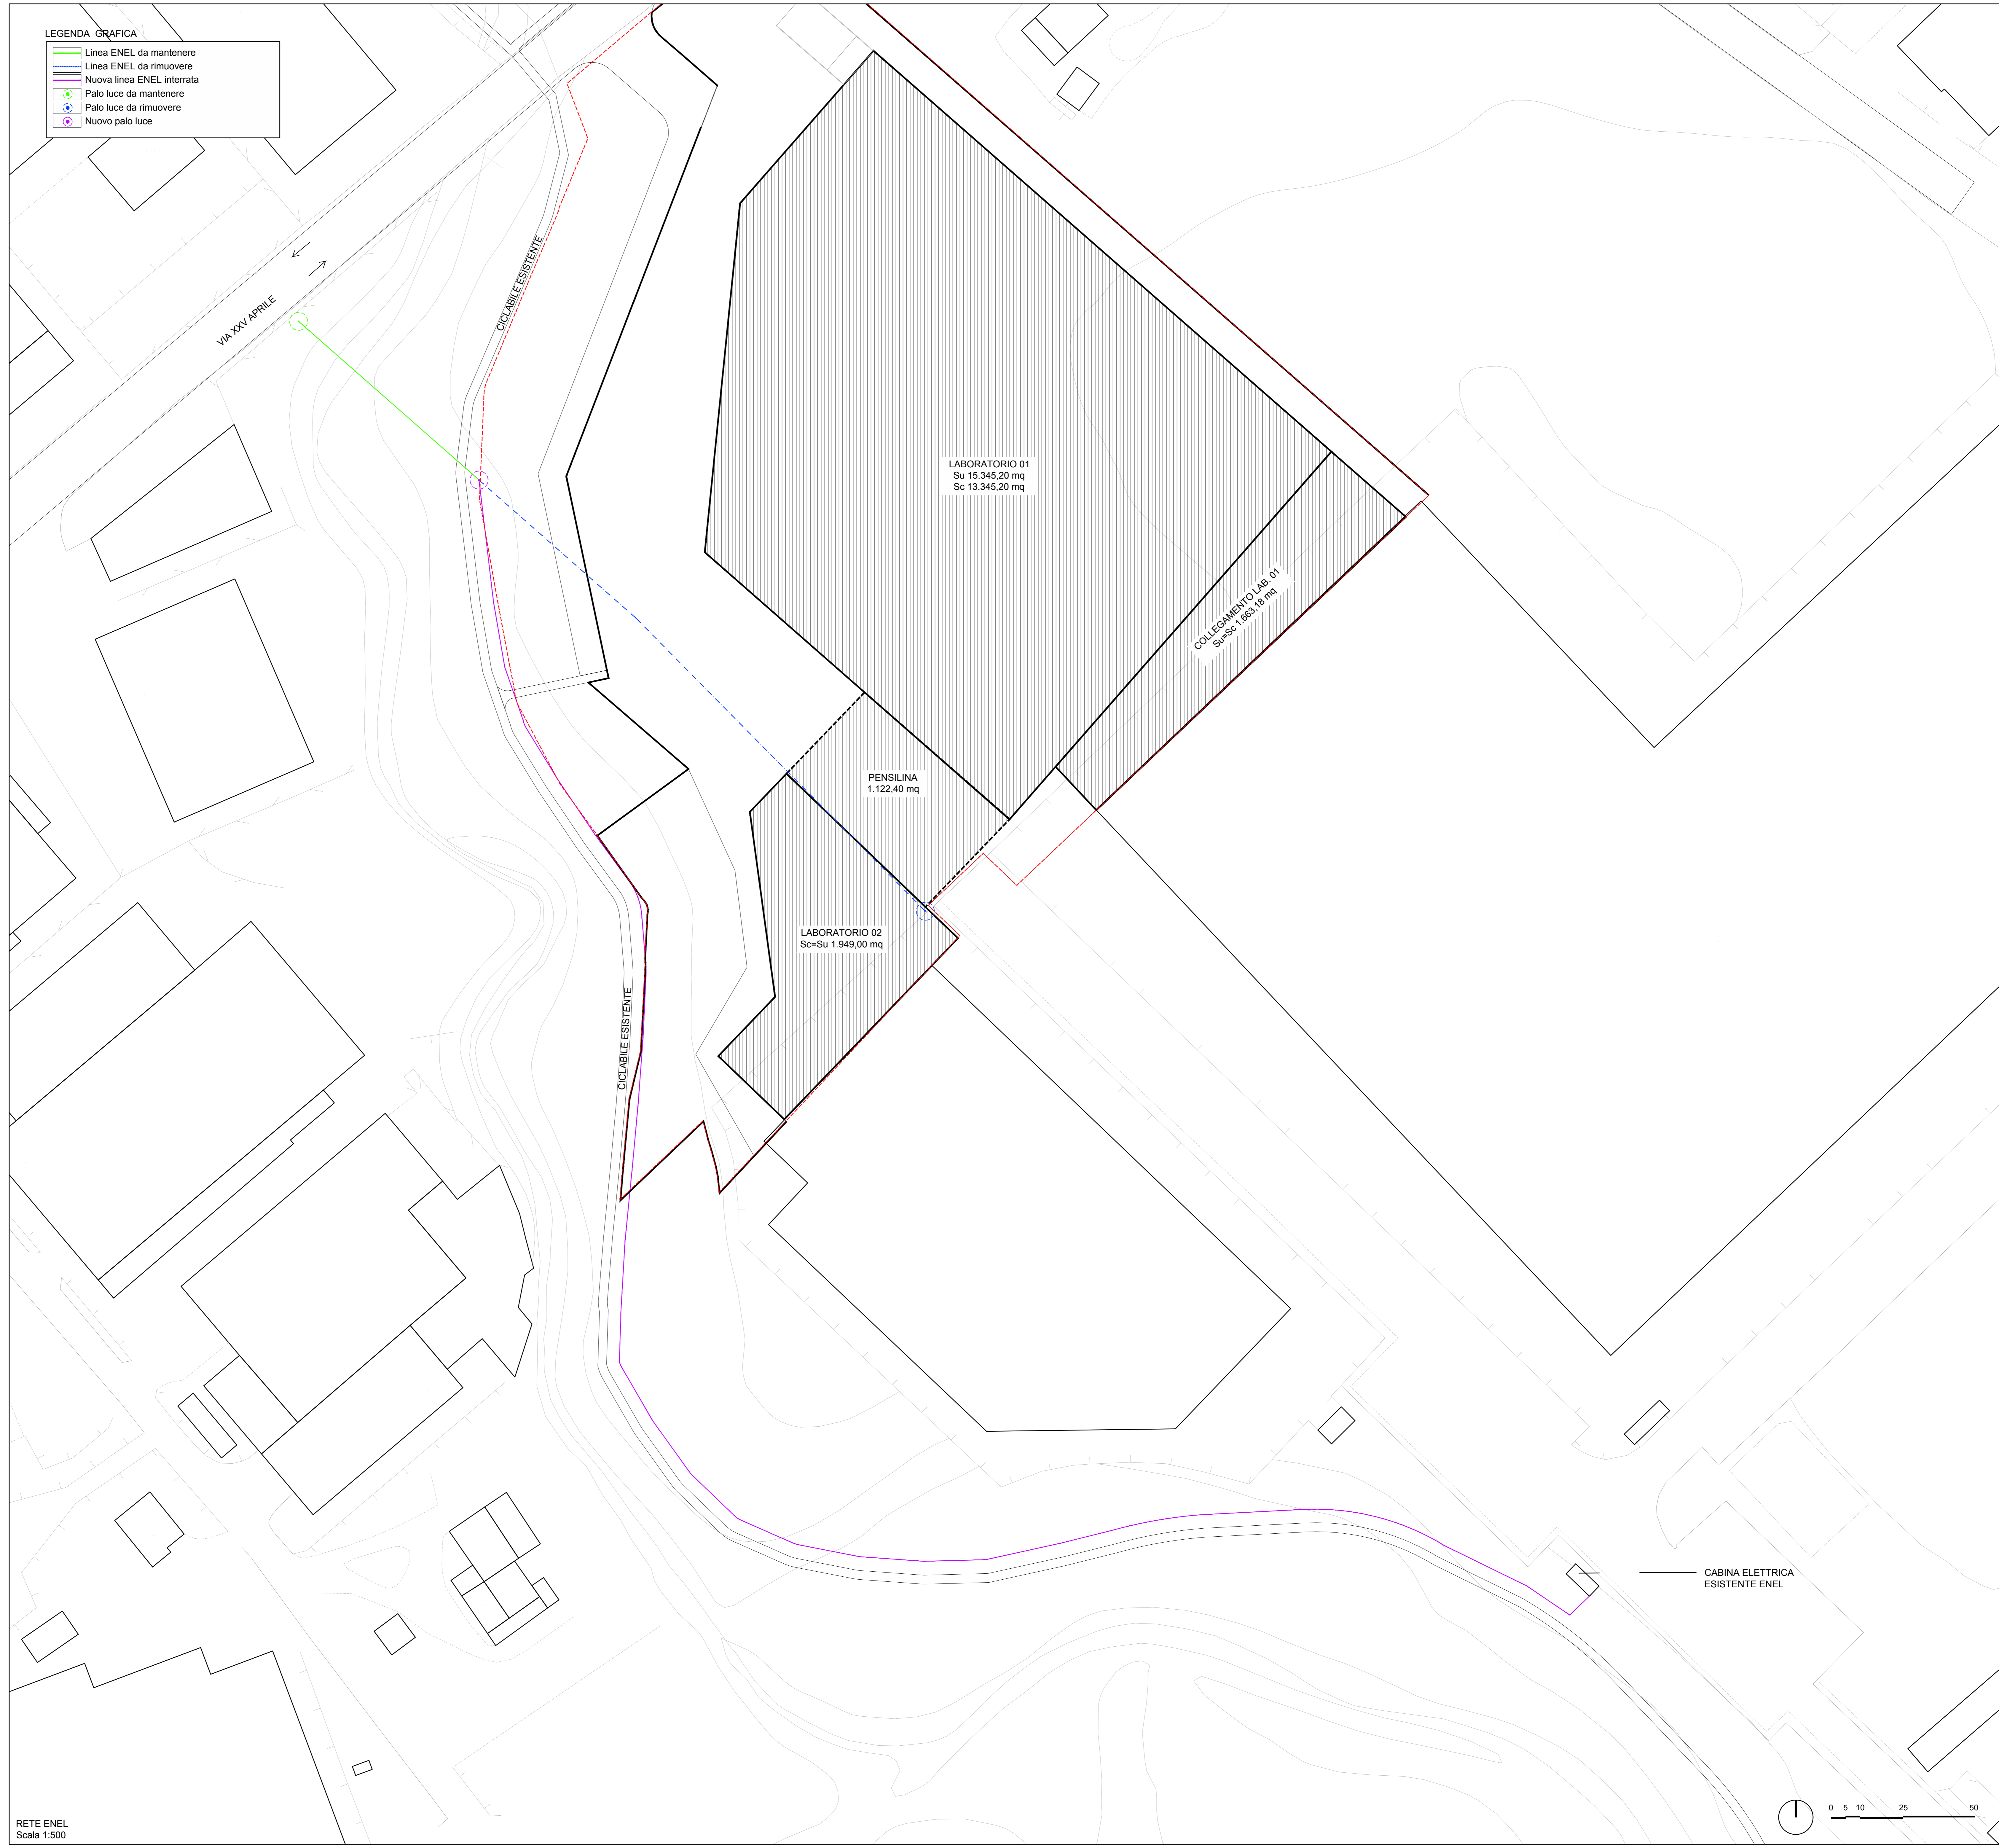

INQUADRAMENTO TERRITORIALE  
scala 1:20 000

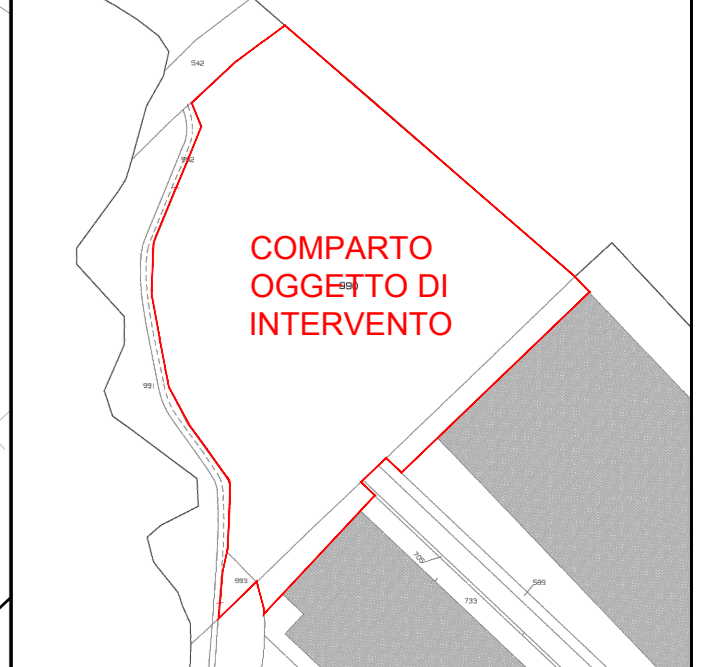

ESTRATTO PLANIMETRIA CATASTALE

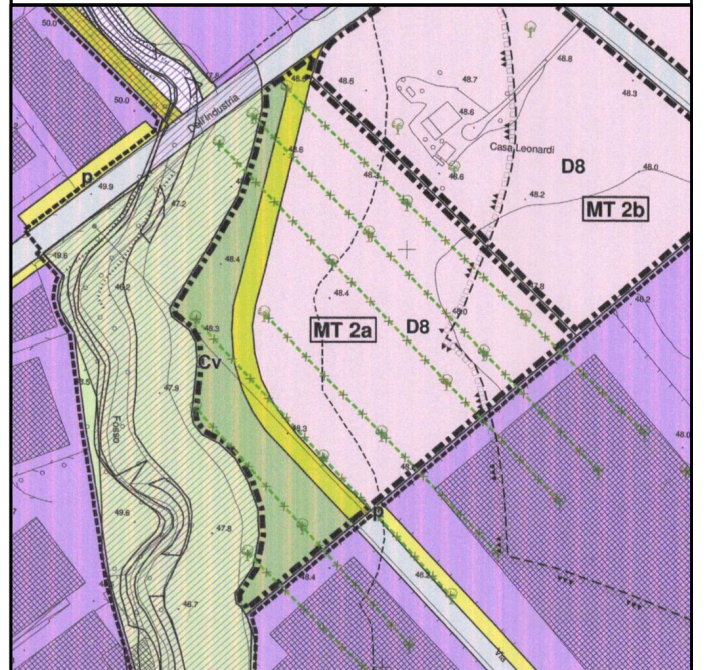

ESTRATTO P.R.G. VIGENTE COMUNE DI VALLEFOGLIA

**Studio associato VESCOVI-PAZZAGLINI**  
Via Pio La Torre, n.42 - 61022  
Vallefoglia (PU), Italia  
p.iva 00367500410  
email paves@paves.mobi  
tel 0721 497589

**Ing. Carlo Andrea Vescovi**  
Via Pias, n.18 - 61022  
Vallefoglia (PU), Italia  
p.iva 02561320413  
email carloandreasvescovi@pm.me  
tel +39 338 3567496

**Arch. Pae Lorenzo Tinti**  
Via Monte Argentario, n.25 - 61121  
Pesaro (PU), Italia  
p.iva 02742370410  
email lorenzotinti@pm.me  
tel +39 327 312 5239

**SVILUPPO NUOVO COMPARTO URBANO INDUSTRIALE MT2a**

**Ditta proprietaria: RIVACOLD S.r.l.**

**Mattia Rossi**  
collaboratore esterno  
**Valeria Tagliavini**  
architetto

**T5 ENEL SPOSTAMENTO LINEA ESISTENTE**

SUAP - Comune di Vallefoglia	
PROGETTO S012	PROGETTO C.A. Vescovi
REVISIONE S012-PL-EG-2	REVISIONE M. Rossi
DATA Mar 2023	SCALA 1:500
	PAGINA 03

RETE ENEL  
Scala 1:500