


LEGENDA GRAFICA

	Strada pubblica da progetto
	Scoperto privato
	Carriello stradale orientato rispetto alla strada
	Ciclovia turistica del Foglia esistente
	Ciclovia turistica del Foglia da progetto
	Strada pubblica esistente

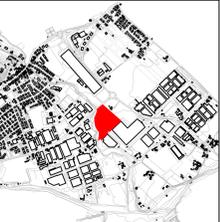


INQUADRAMENTO TERRITORIALE
scala 1:20 000



ESTRATTO PLANIMETRIA CATASTALE



ESTRATTO P.R.G. VIGENTE COMUNE DI VALLEFOGLIA

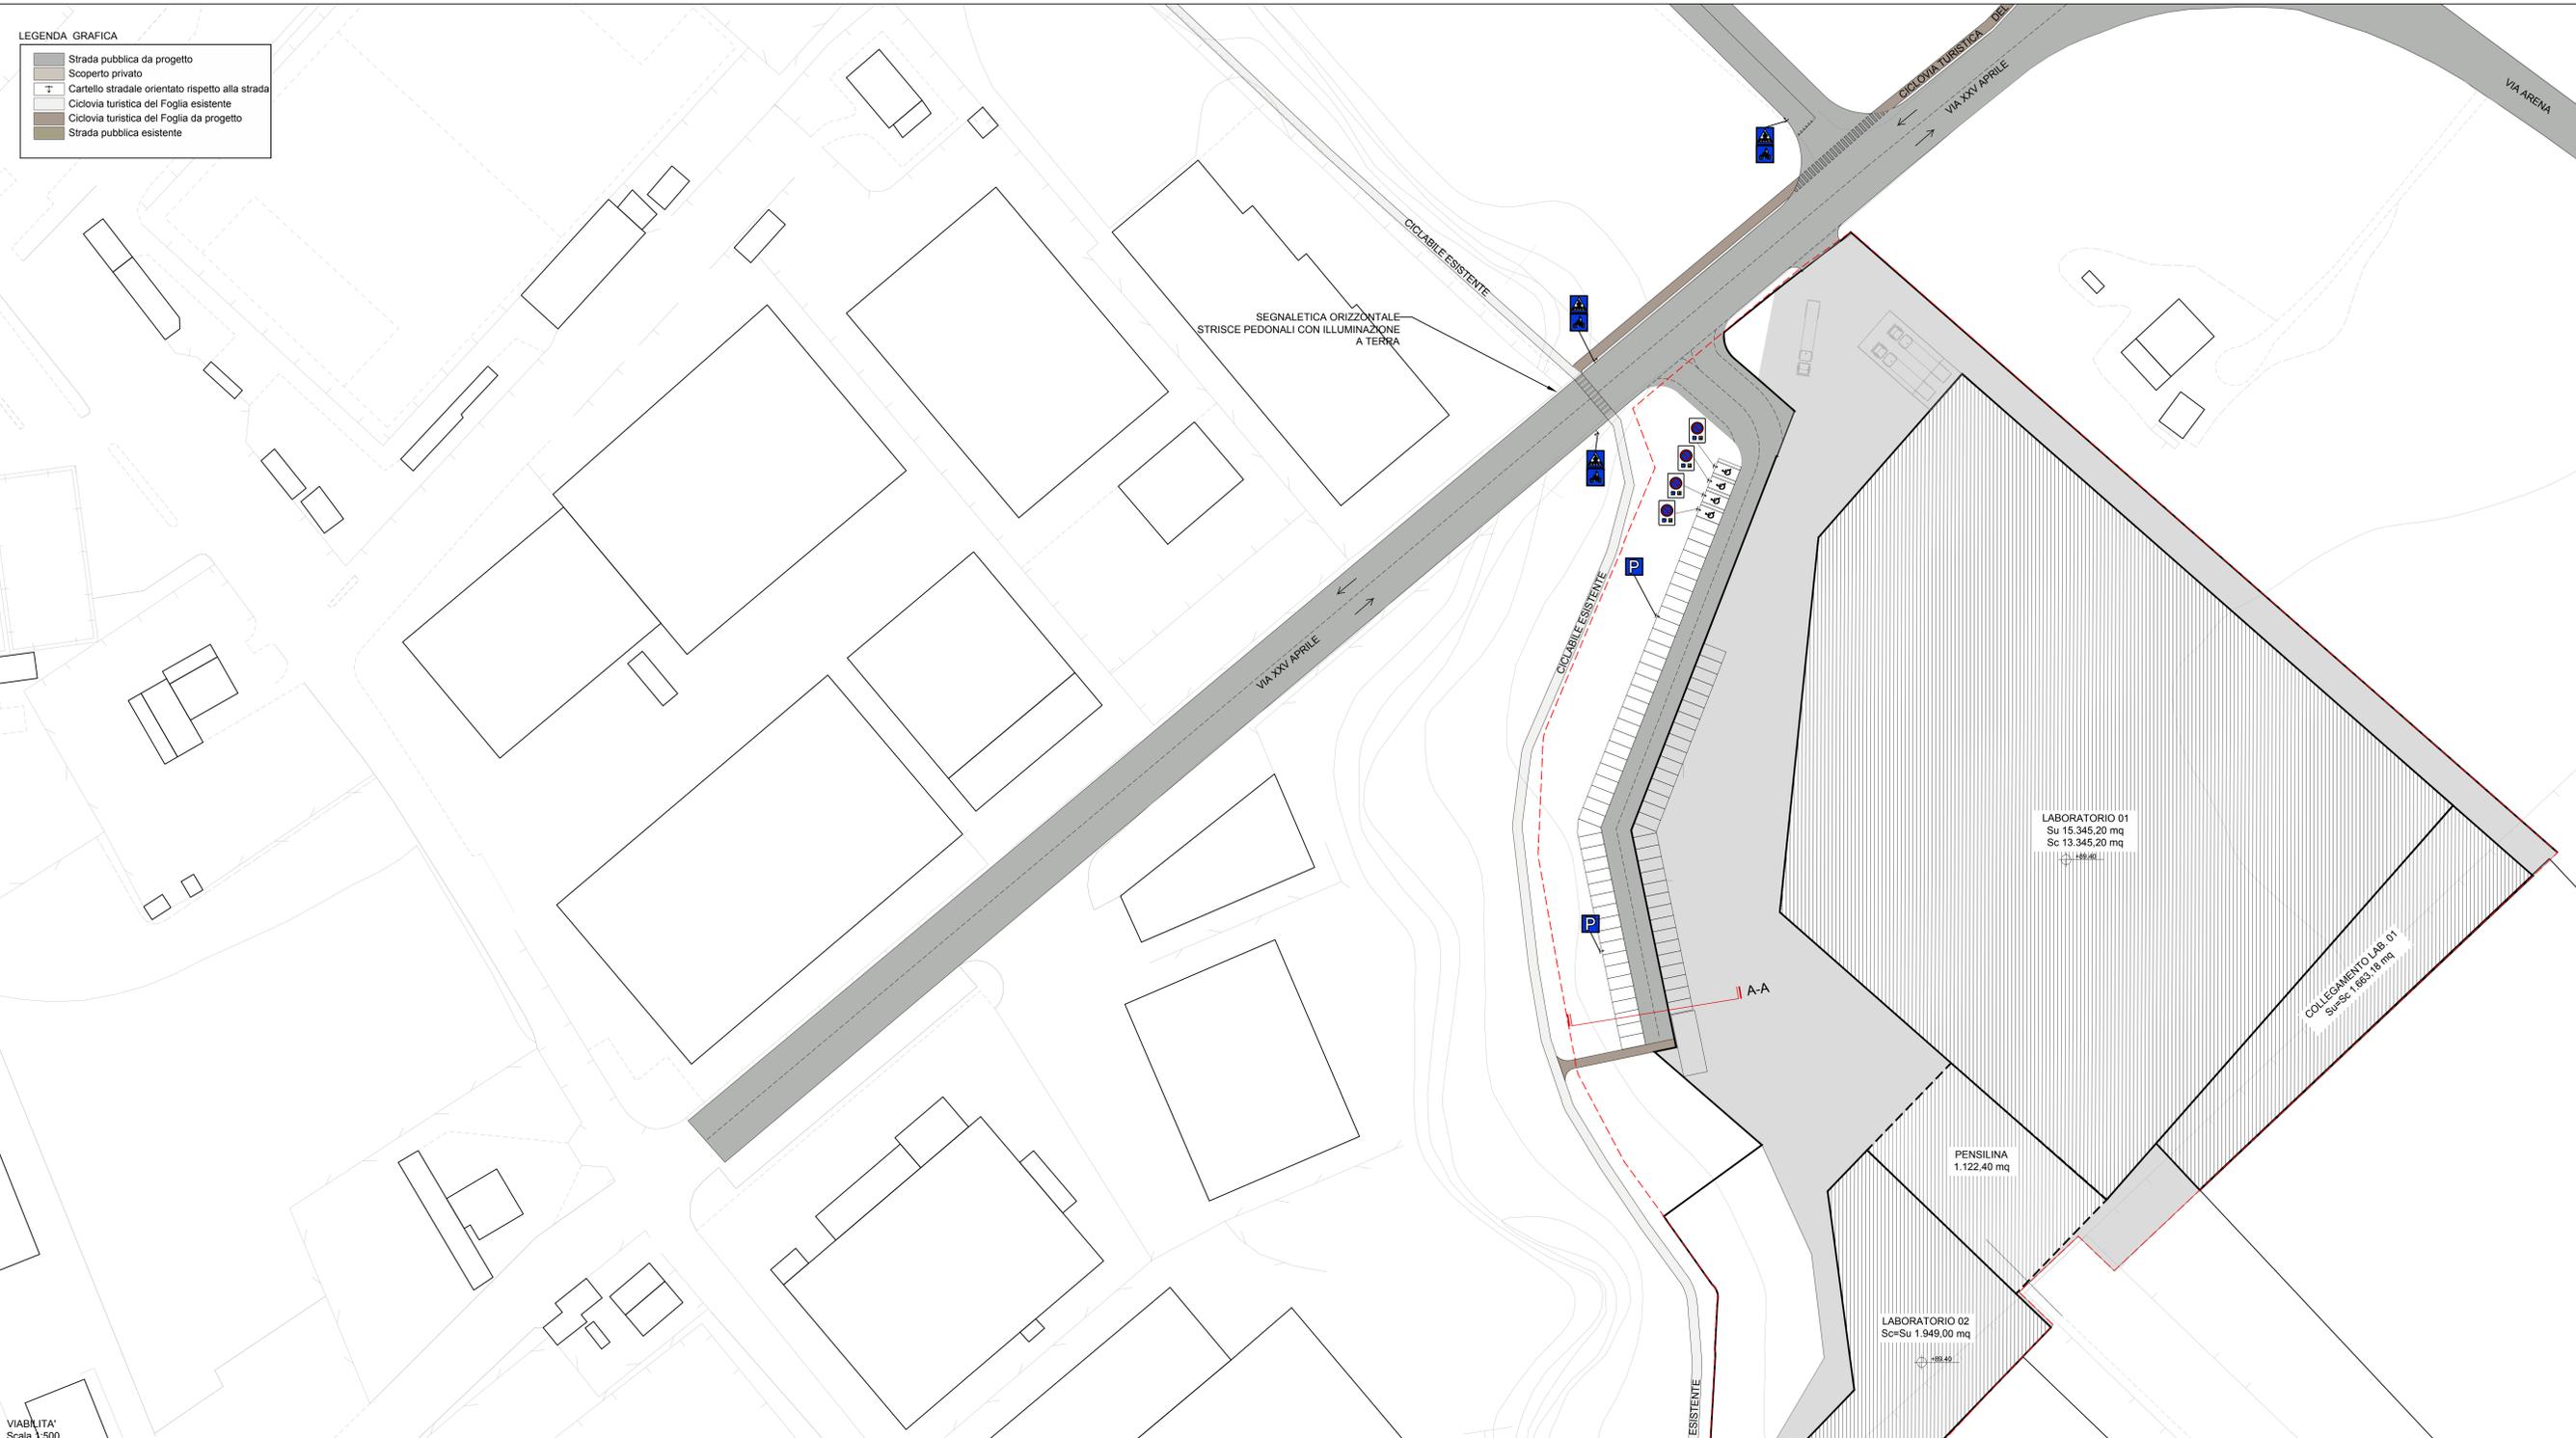

VIABILITÀ
Scala 1:500

Studio associato VESCOVI-PAZZAGLINI
Via Pio La Torre, n.42 - 61022
Vallefoglia (PU), Italia
P.IVA 00367500410
Email pavves@paves.mobi
Tel 0721 497589

Ing. Carlo Andrea Vescovi
Via Pisa, n.18 - 61022
Vallefoglia (PU), Italia
P.IVA 02561320413
Email carloandrea.vescovi@cpm.me
Tel +39 338 3567496

Arch. Pae Lorenzo Tinti
Via Monte Argentario, n.25 - 61121
Pesaro (PU), Italia
P.IVA 02742370410
Email lorenzotinti@cpm.me
Tel +39 327 312 5239

SVILUPPO NUOVO COMPARTO URBANO
INDUSTRIALE MT2a


Ditta proprietaria: RIVACOLD S.r.l.

Mattia Rossi
collaboratore esterno
Valeria Tagliavini
architetto


T7
VIABILITÀ

SUAP - Comune di Vallefoglia

PROGETTO	S012	REDAZIONE	C.A. Vescovi
REDAZIONE	S012-PL-EG-2	REDAZIONE	M. Rossi
DATA	Mar 2023	SCALA	1:500
FOGLIO		FOGLIO	03

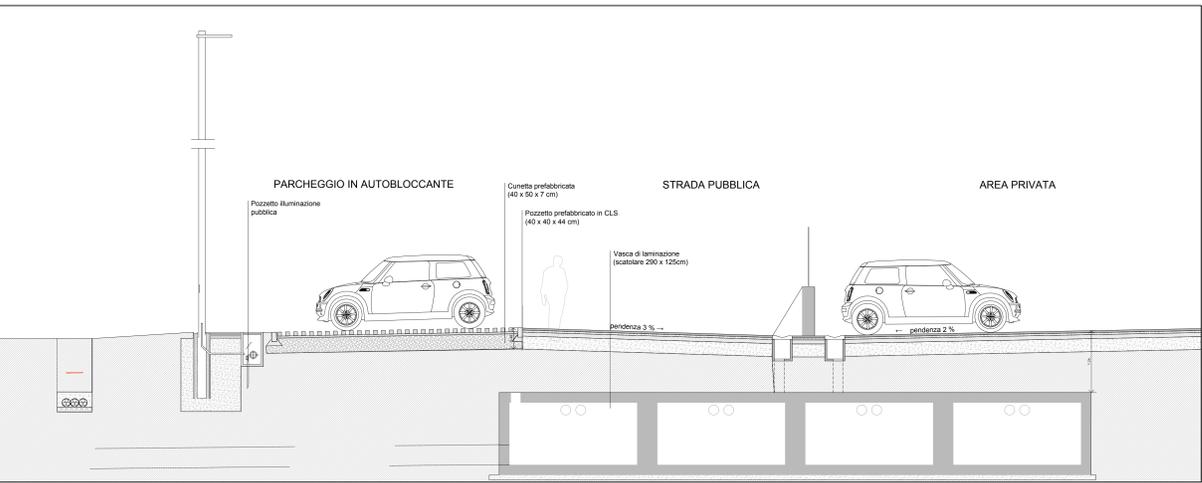

SEZIONE STRADALE A-A
Scala 1:50

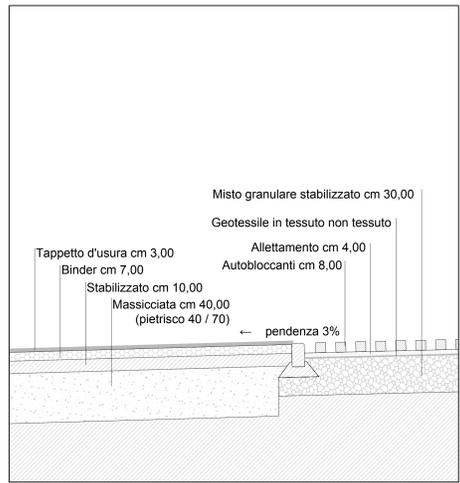

PARTICOLARI COSTRUTTIVI STRADA E PARCHEGGI
Scala 1:20