



DETTAGLI E RAPPORTI AEROILLUMINANTI


APERTURE SHED IN COPERTURA

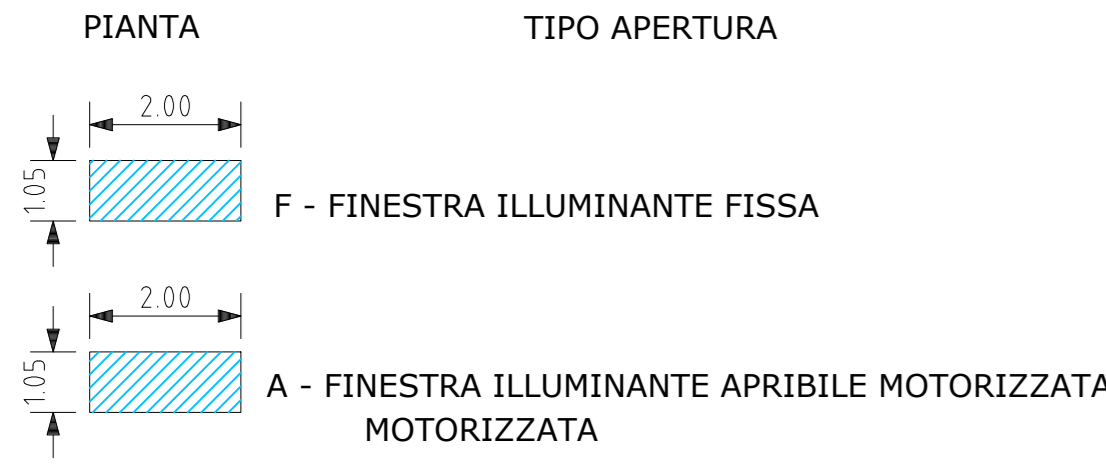

FINESTRE PANNELLI

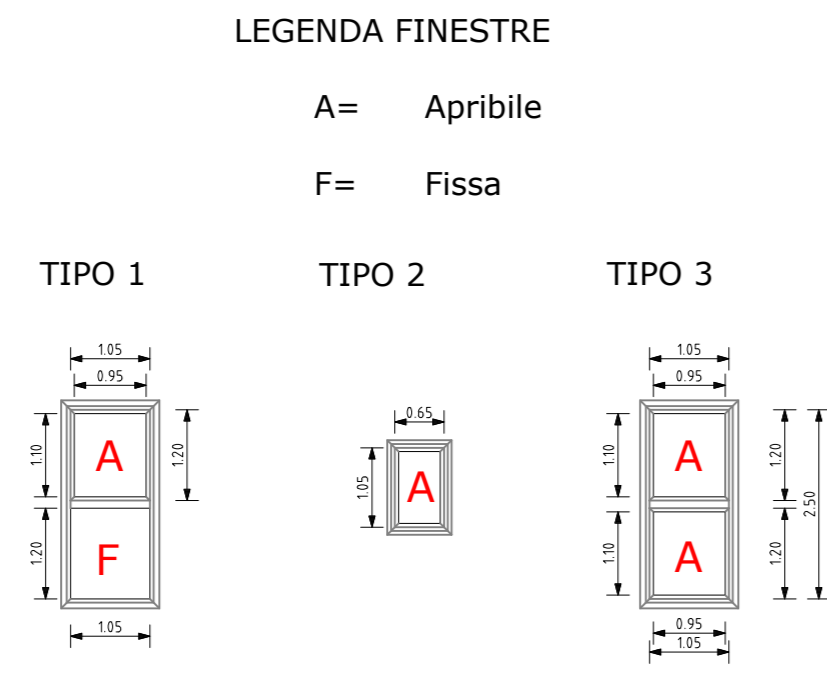

GRIGLIATI METALLICI PER SOSTEGNO IMPIANTI TECNICI

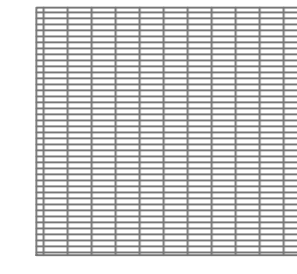

LABORATORIO n. 1
mq 15.345,20

VERIFICA SUPERFICI FINESTRATE ED APRIBILI DI PROGETTO

Sup. fin. 1/8 mq. 1918,15
Sup. apr. 1/16 mq. 959,07
Sup. fin. mq. 1998,40 > mq 1918,15 VERIFICATO
Sup. apr. mq. 997,12 > mq 959,07 VERIFICATO

FINESTRE ILLUMINANTI E APRIBILI TIPO SHED IN COPERTURA

N. SHED FISSI	SUPERFICIE MQ	ILLUMINANTE	APRIBILE
426	2.10	mq 894.60	mq 0.00
N. SHED APRIBILI	SUPERFICIE MQ		
426	2.10	mq 894.60	mq 894.60
	Sommario	mq 1789.20	mq 894.60

FINESTRE ILLUMINANTI E APRIBILI SU PANNELLI

TIPO 1	SUPERFICIE MQ	ILLUMINANTE	APRIBILE
85	2.30	mq 195.5	mq 88.82
TIPO 2	SUPERFICIE MQ		
14	0.68	mq 9.52	mq 9.52
TIPO 3	SUPERFICIE MQ		
2	2.09	mq 4.18	mq 4.18
	Sommario	mq 209.2	mq 102.52

LABORATORIO n. 2
mq 1.949,00

VERIFICA SUPERFICI FINESTRATE ED APRIBILI DI PROGETTO



Sup. fin. 1/8 mq. 243,62
Sup. apr. 1/16 mq. 121,81
Sup. fin. mq. 347,86 > mq 243,62 VERIFICATO
Sup. apr. mq. 175,66 > mq 121,21 VERIFICATO

FINESTRE ILLUMINANTI E APRIBILI TIPO SHED IN COPERTURA

N. SHED FISSI	SUPERFICIE MQ	ILLUMINANTE	APRIBILE
82	2.10	mq 172.20	mq 0.00
N. SHED APRIBILI	SUPERFICIE MQ		
83	2.10	mq 174.30	mq 174.30
	Sommario	mq 346.50	mq 174.30

FINESTRE ILLUMINANTI E APRIBILI SU PANNELLI


TIPO 1	SUPERFICIE MQ	ILLUMINANTE	APRIBILE
0	2.30	mq 0	mq 0
TIPO 2	SUPERFICIE MQ		
2	0.68	mq 1,36	mq 1,36
TIPO 3	SUPERFICIE MQ		
0	2.09	mq 0	mq 0
	Sommario	mq 1,36	mq 1,36

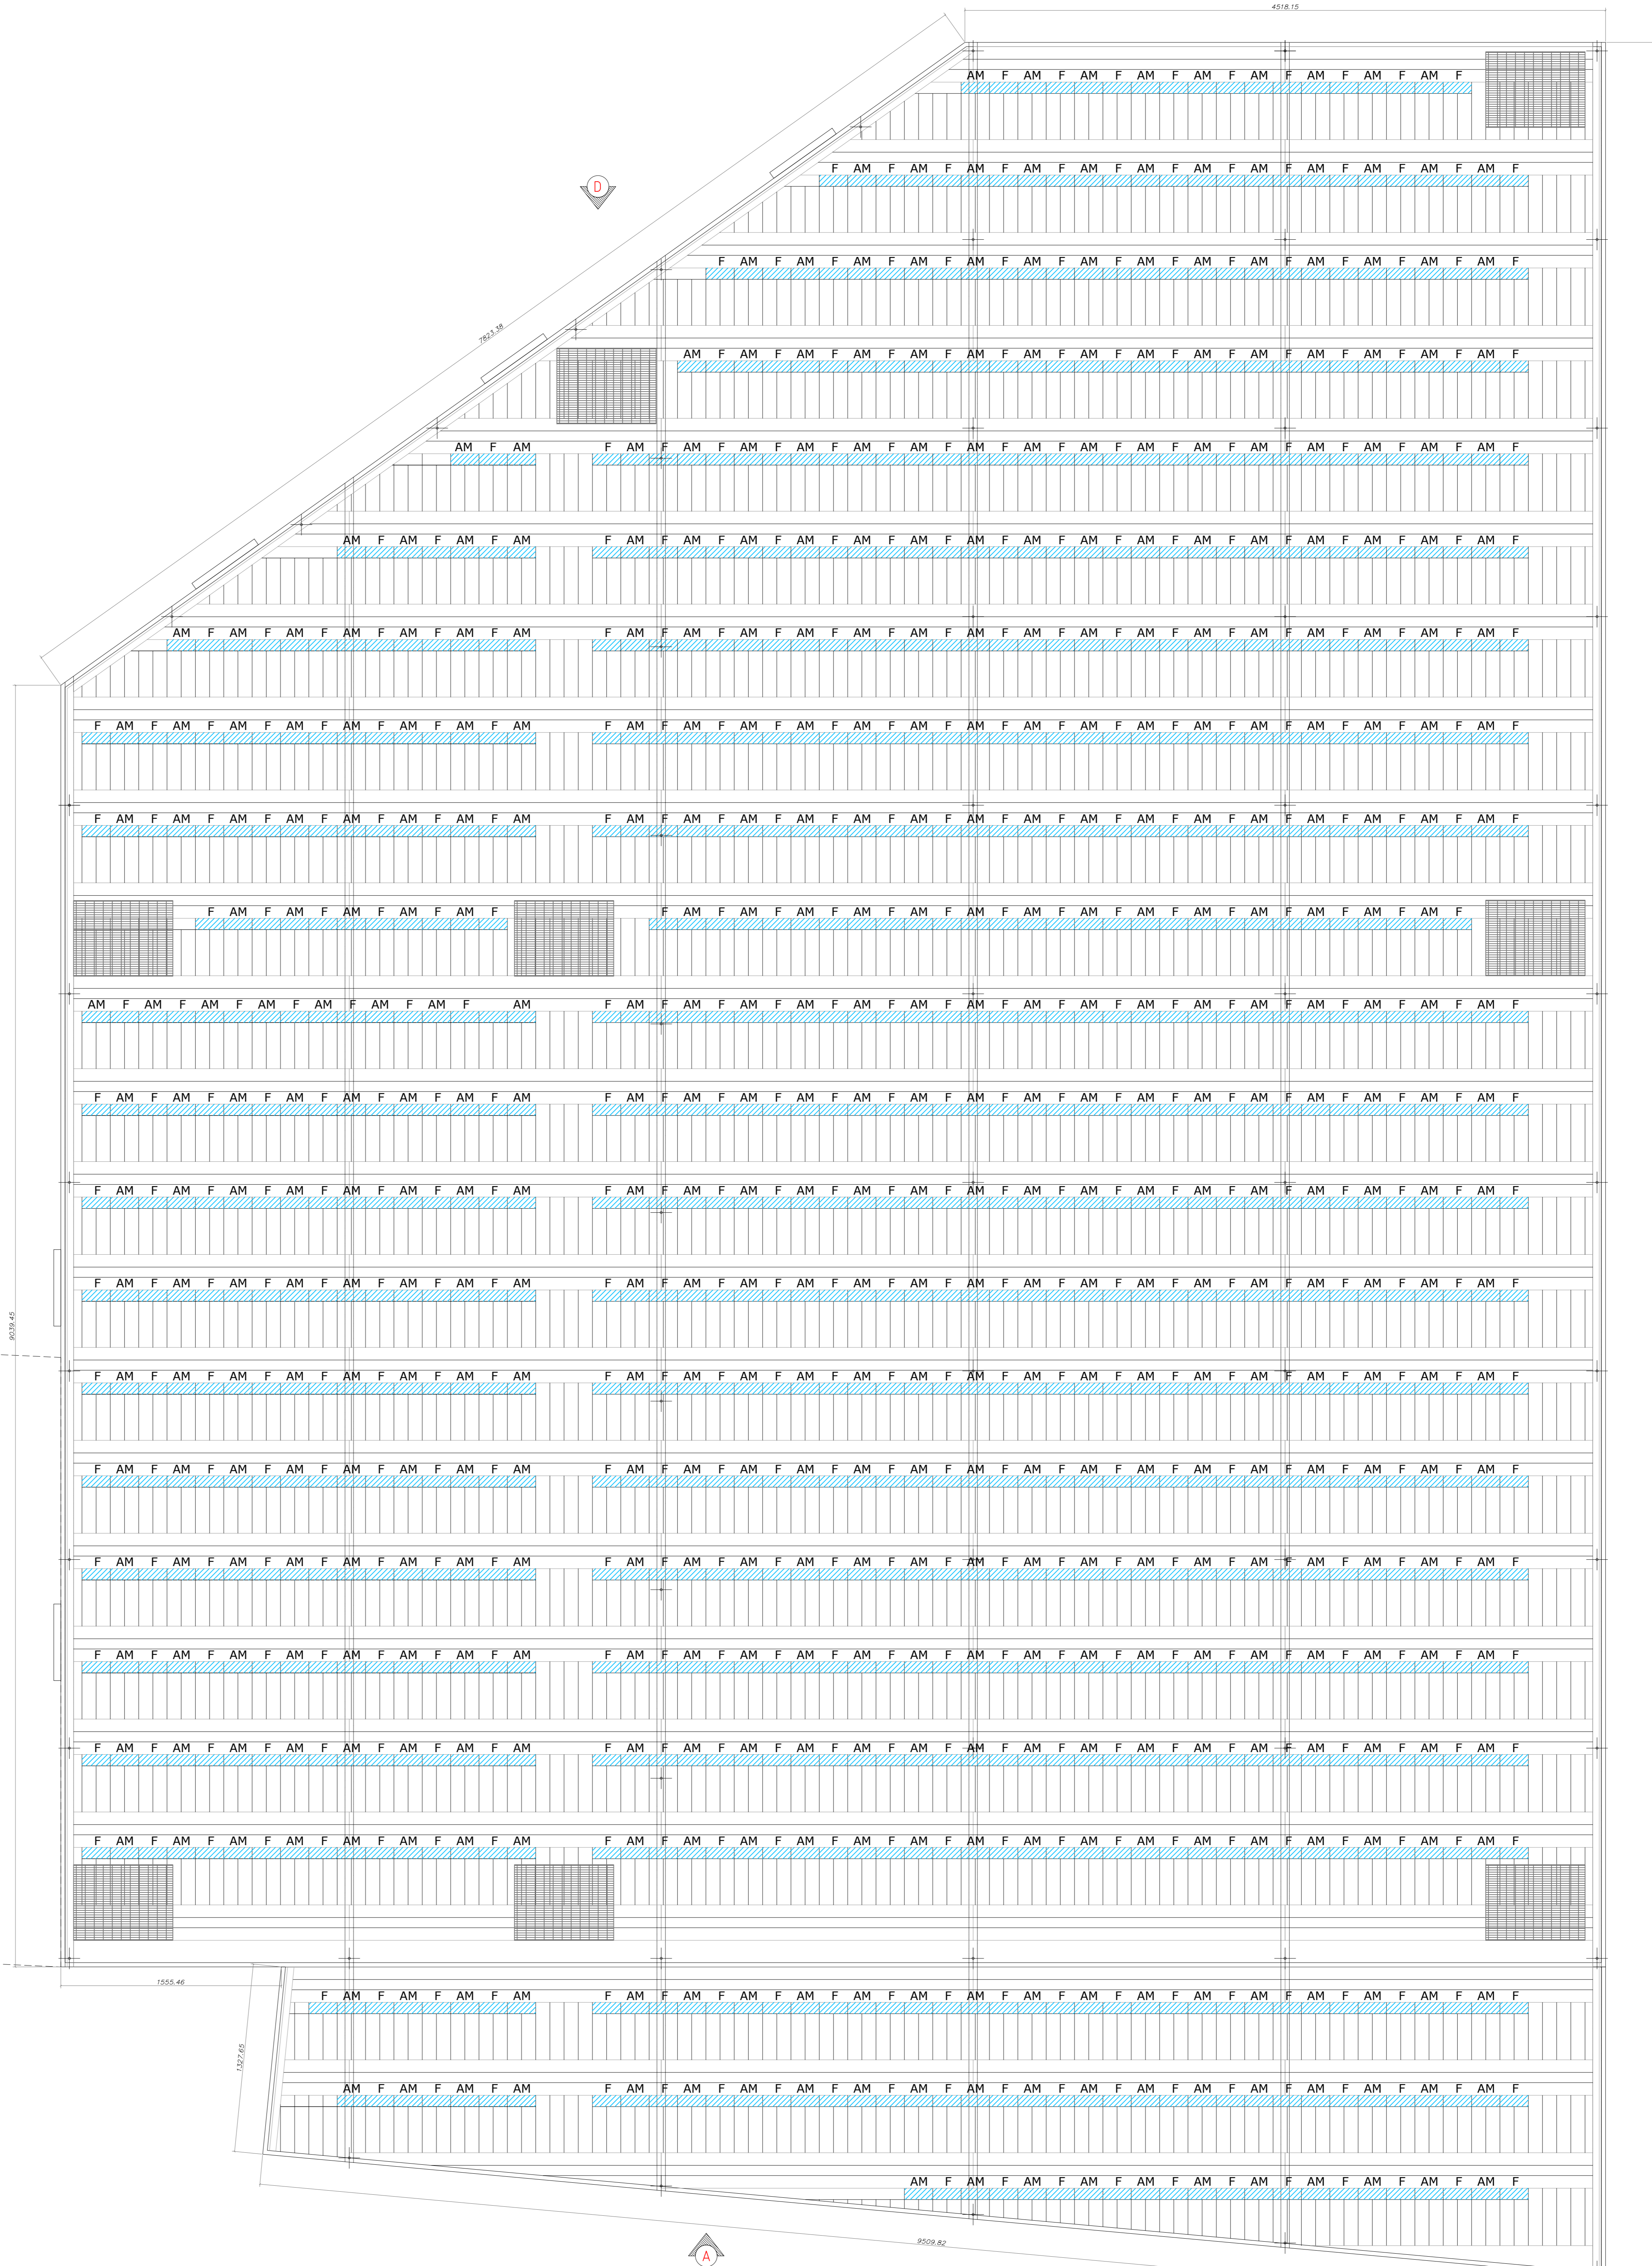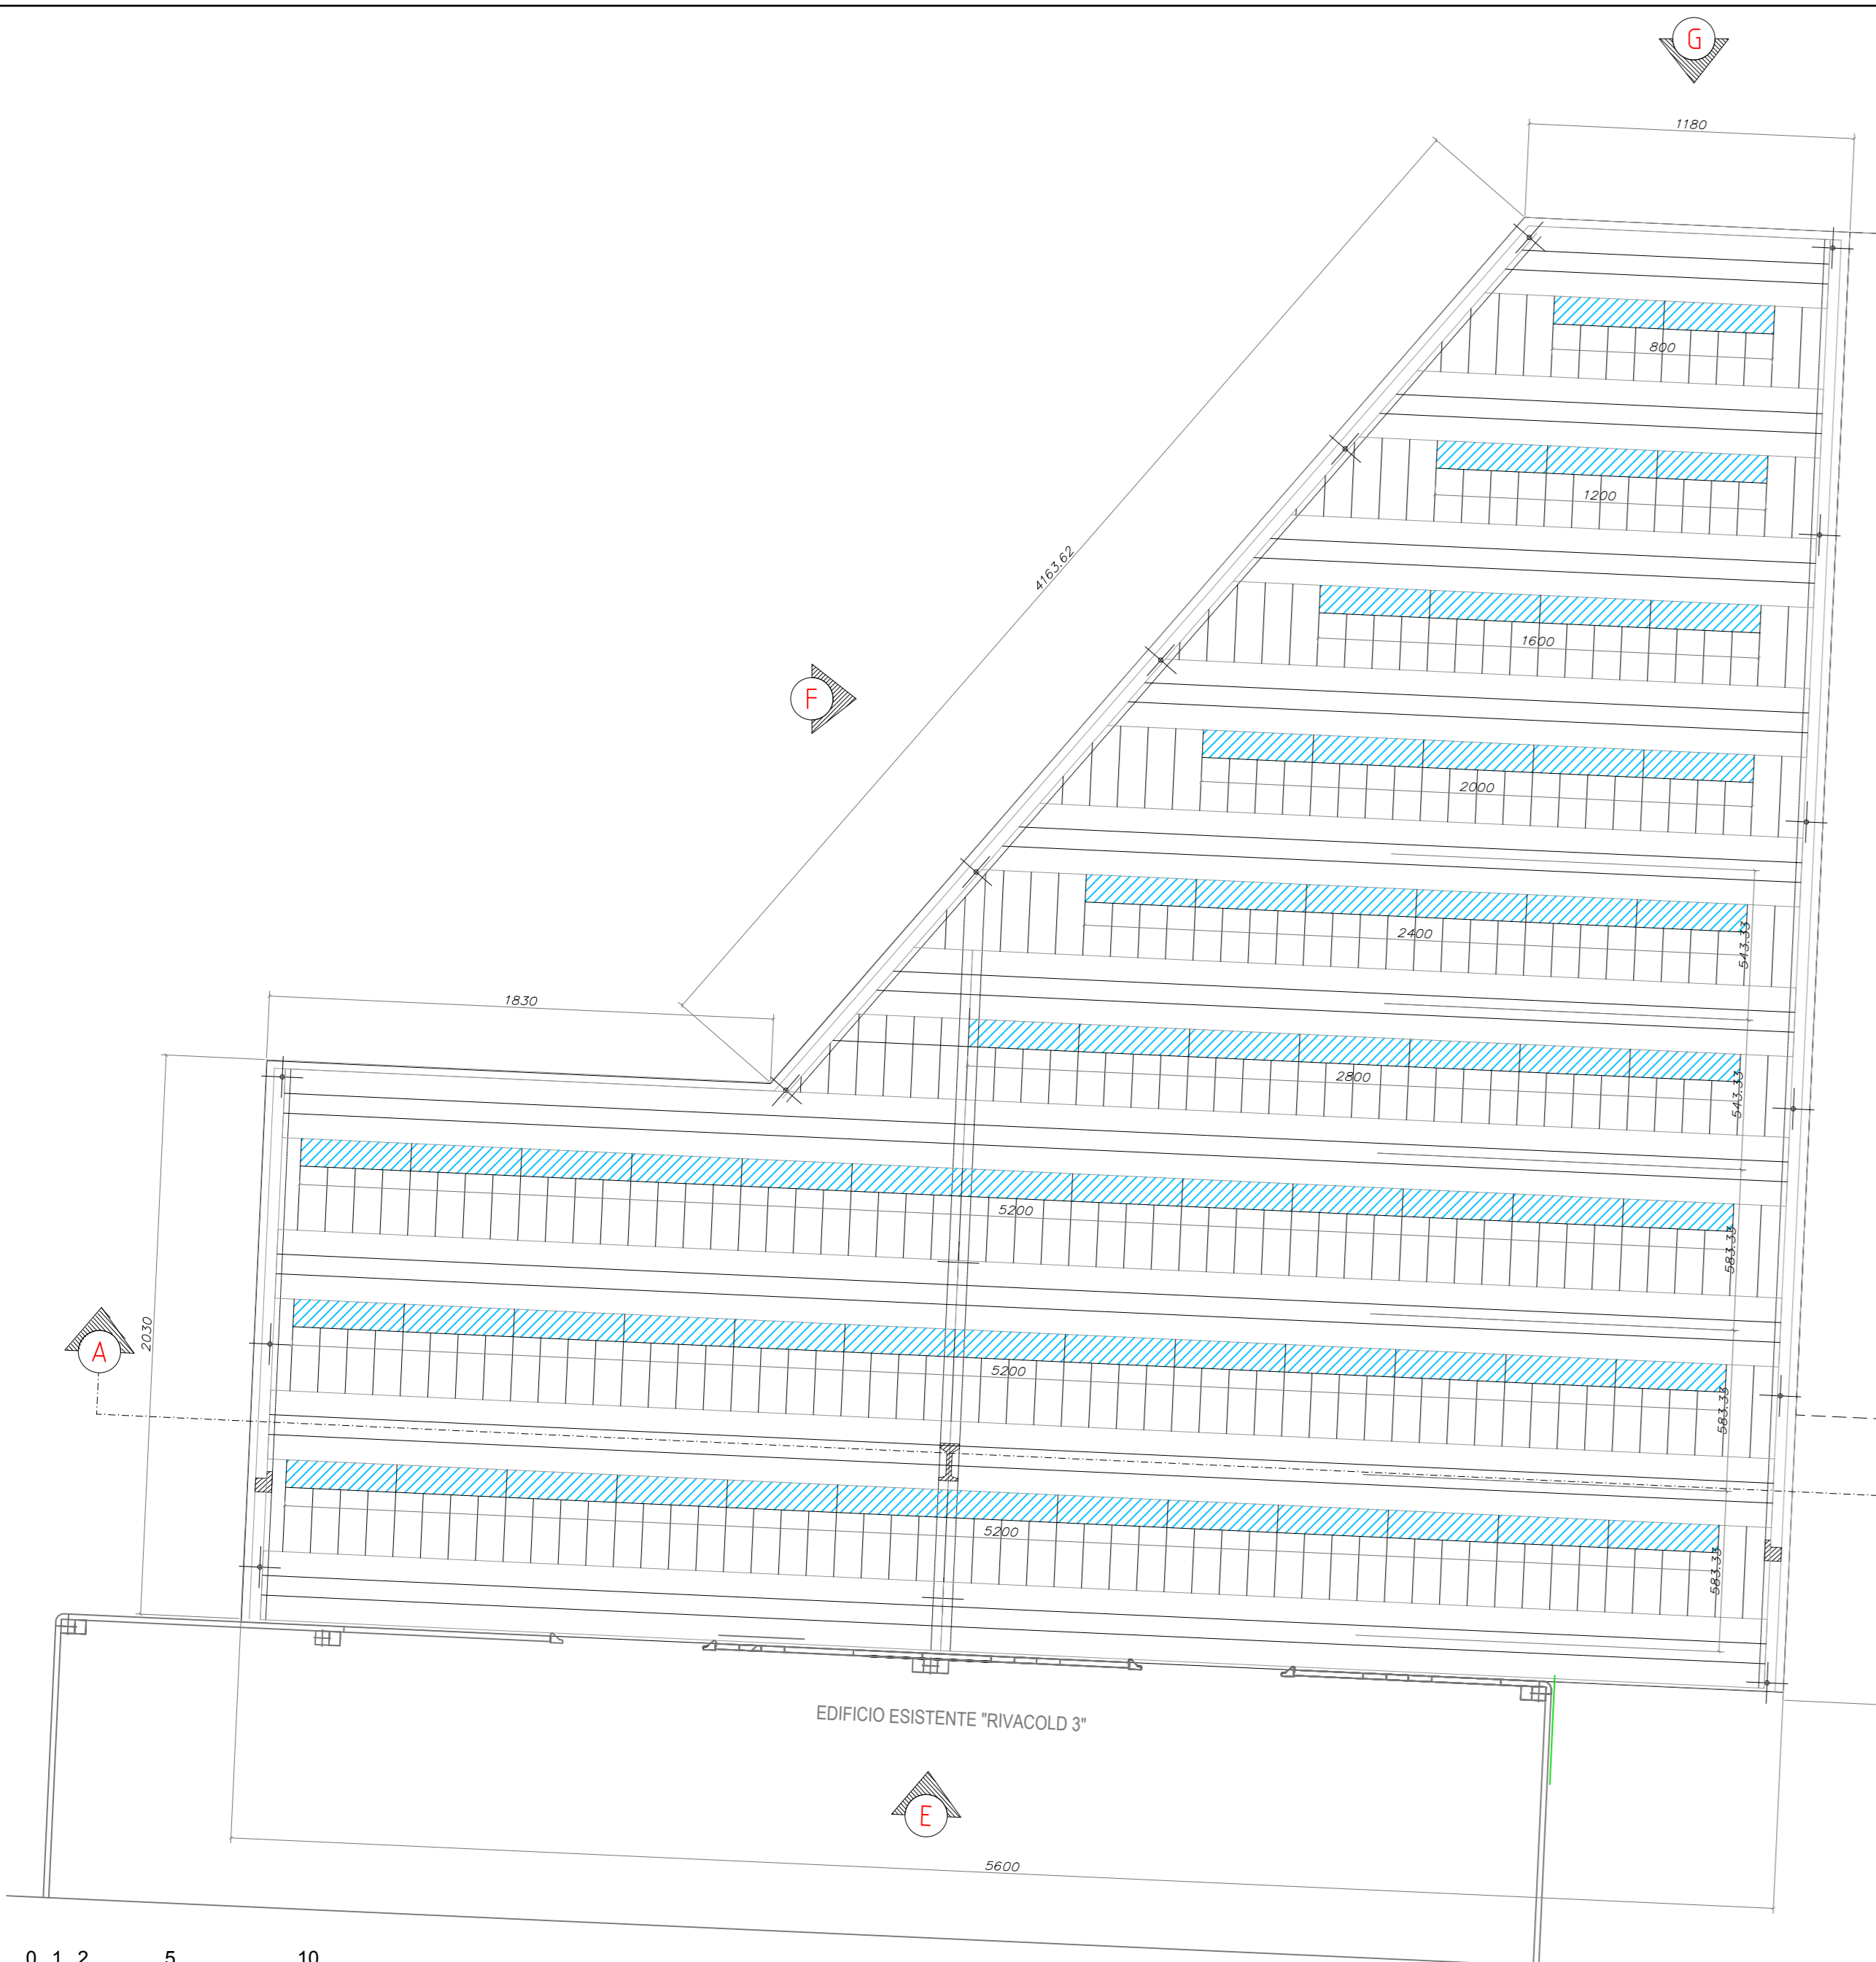

INQUADRAMENTO TERRITORIALE
scala 1:20 000



ESTRATTO PLANIMETRIA CATASTALE

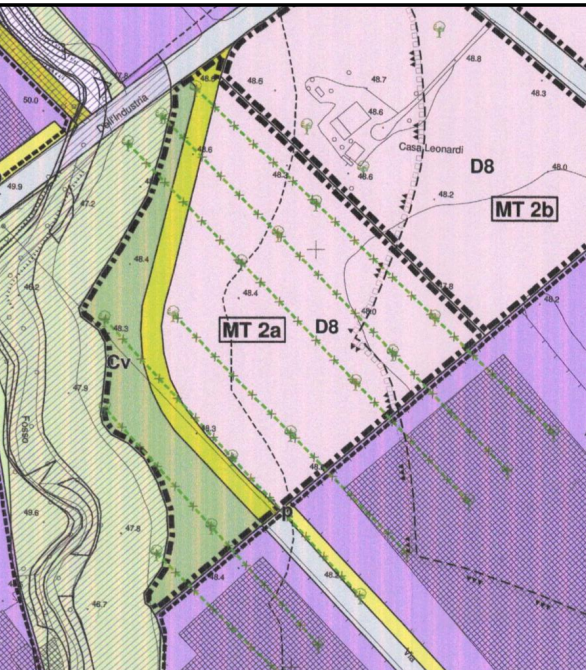

ESTRATTO P.R.G. VIGENTE COMUNE DI VALLEFOGLIA

Studio associato VESCOVI-PAZZAGLINI
Via Pio La Torre, n.42 - 61022
Vallefoglia (PU), Italia
tel 00367500410
email pavas@pavas.mobi
tel 0721 497589

Ing. Carlo Andrea Vescovi
Via Pias, n. 18 - 61022
Vallefoglia (PU), Italia
tel 02561320413
email carloandrea.vescovi@pm.me
tel +39 338 3567496

Arch. Pae Lorenzo Tinti
Via Monte Argentario, n.25 - 61121
Pesaro (PU), Italia
tel 02742370410
email lorenzotinti@pm.me
tel +39 327 312 5239


SVILUPPO NUOVO COMPARTO URBANO INDUSTRIALE MT2a

Ditta proprietaria: RIVACOLD S.r.l.

Mattia Rossi
collaboratore esterno
Valeria Tagliavini
architetto

T9.B
PIANTA COPERTURE

SUAP - Comune di Vallefoglia	
S012	C.A. Vescovi
S012-PL-EG-2	M. Rossi
Mar 2023	1:500
	03

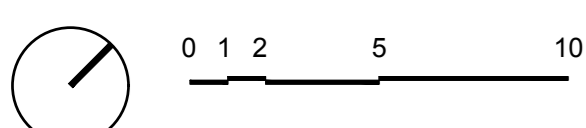

PIANTA COPERTURE
Scala 1:200