Sezione litostratigrafica -AA- Scala 1:400

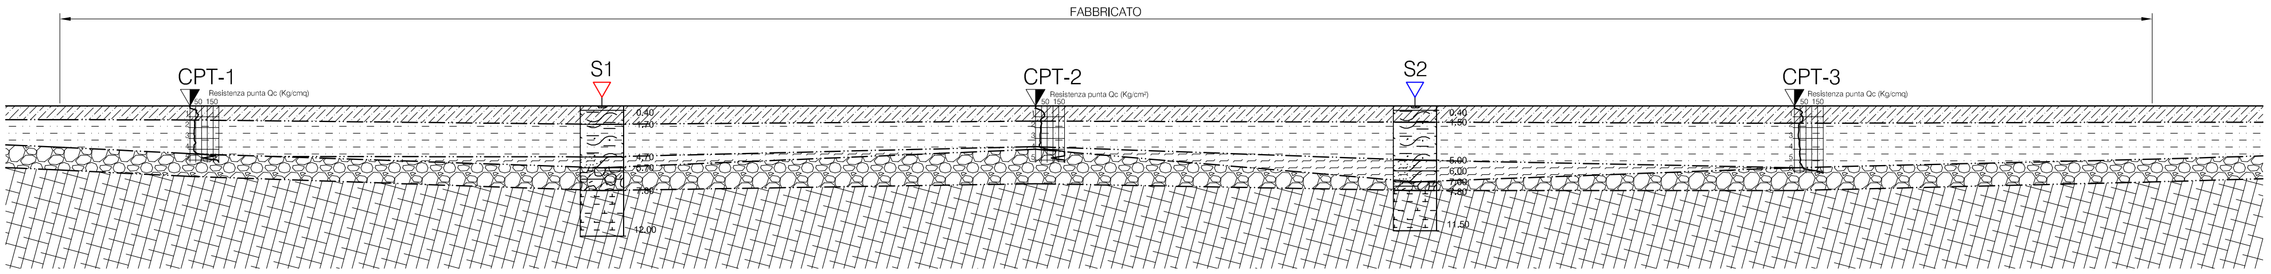

Sezione litostratigrafica -BB- Scala 1:400

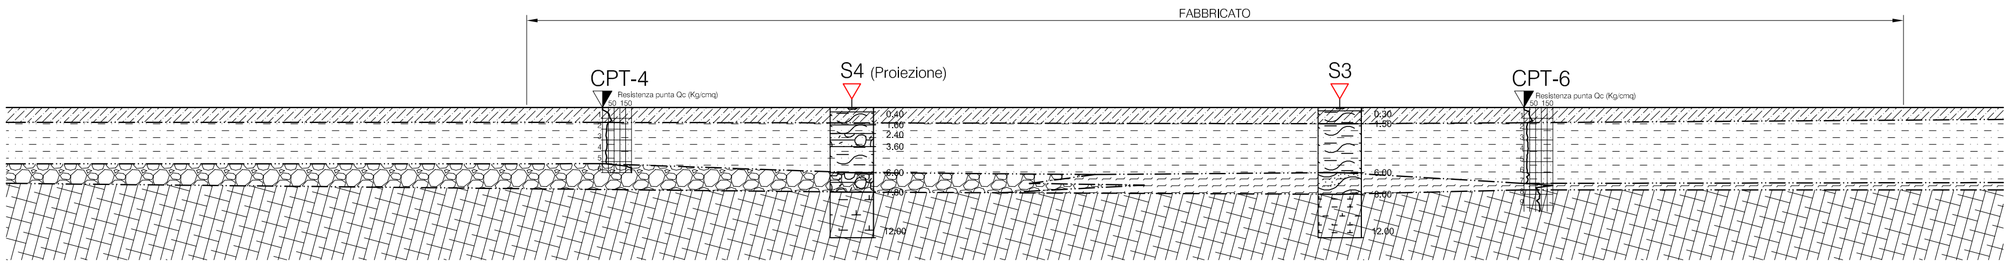

Sezione litostratigrafica -CC- Scala 1:400

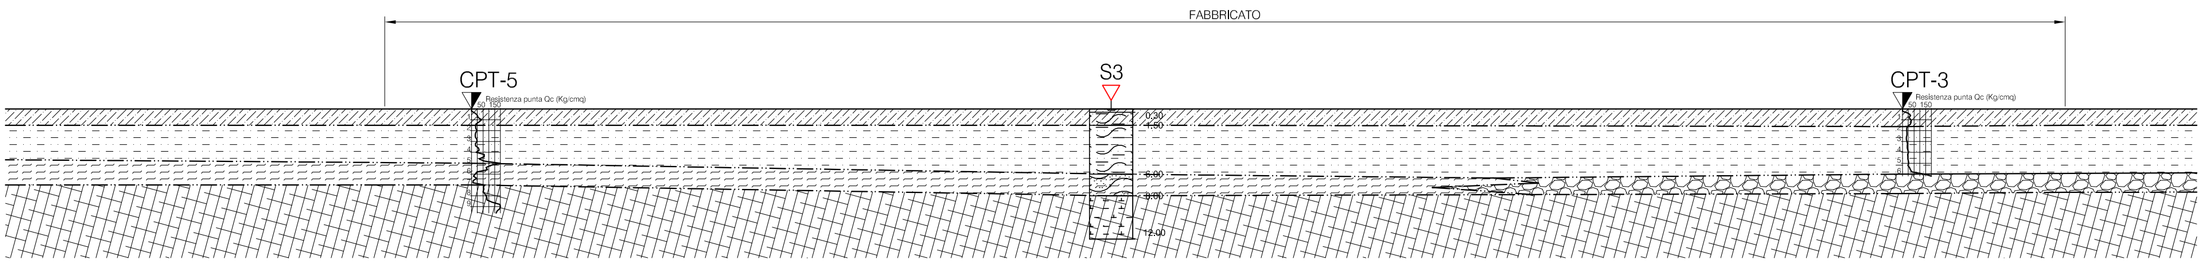

Planimetria ubicazione sondaggi Scala 1:1.000

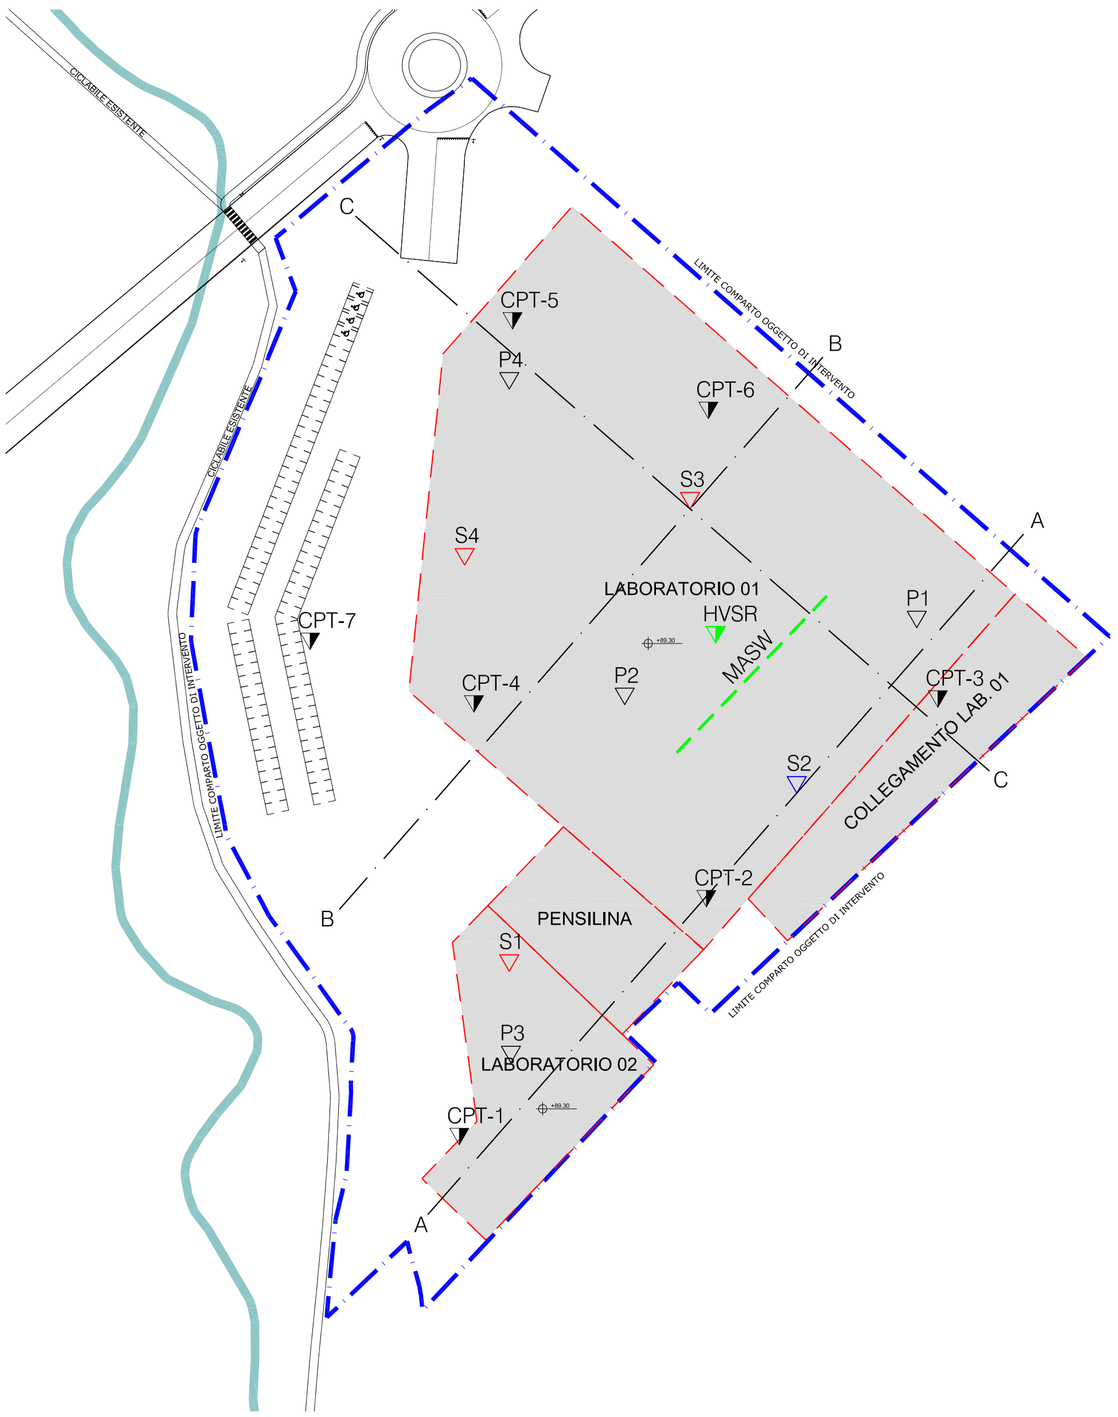

Legenda

- Limite comparto
- Ingombro fabbricati da realizzare
- Sondaggio a carotaggio continuo
- Sondaggio a carotaggio continuo attrezzato con piezometro a tubo aperto
- Prova penetrometrica statica CPT
- Pozzetto esplorativo
- Indagine sismica MASW
- Indagine sismica passiva HVSR
- Traccia di sezione

- Terreno antropico e d'alterazione
- Argilla limosa, limo argilloso talora debolmente sabbioso
- limo, limo argilloso e limo sabbioso di colore nocciola talora con tracce di ghiaietto fine
- Ghiaia medio-grossolana e fine con matrice limoso-sabbiosa e limoso argillosa
- Argilla marnosa di colore grigio-azzurro (FORMAZIONE)

S.G. ASSOCIATI
Geol. Caturani Sergio
Geol. Mariani Vincenzo
Geol. Patrignani Alessia
Geol. Tentoni Luca

Via Benucci, 45 - 61122 Pesaro
tel. 0721/202625 - fax 0721/1710024
e-mail: sg@netco.it

C.F e P.IVA: 02540340417

Ed.	Note	Data	Firma

Provincia: PESARO-URBINO

ARCHIVIO	DATA
3327	Ottobre 2022

Comune: VALLEFOGLIA

Committente: *RIVACOLD S.r.l.*

redatta | disegnata | controllata

SVILUPPO NUOVO COMPARTO URBANO INDUSTRIALE MT2a

file:

PLANIMETRIA UBICAZIONE SONDAGGI
SEZIONI LITOSTRATIGRAFICHE

Tav. 1

scala 1:400-1.000