

PROGETTISTA: Francesco LEONI Architetto

APPROVATO CON DELIBERA N. 102 DEL 14.03.1986


1. 020 DEL 2000

- 1.1. Spazi per la viabilità
1.1.1. Viabilità meccanica
1.1.2. Viabilità pedonale
1.1.3. Parcheggio
1.2. Aree verdi
1.2.1. Verde pubblico
1.2.2. Verde privato vincolato
1.3. Aree per la residenza
1.4. Aree per servizi
1.5. Aree per attrezzature
2. INTERVENTI EDILIZI
2.1. Unità di intervento
2.2. Categoria d'intervento
2.2.1. Restauri
2.2.2. Rimaneggiamento conservativo
2.2.3. Aggiungimento volumetrico
2.2.4. Aggiungimento morfologico
2.2.5. Edificazioni recenti
2.2.6. Edifici di nuova formazione
2.2.7. Edifici o annessi da demolire
2.2.8. Linee di fabbrica delle nuove edificazioni o degli adeguamenti volumetrici.

3. ALTRE INDICAZIONI
3.1. Quote di progetto
3.2. Massimo ingombro delle nuove edificazioni
3.3. Profilo e sito di collaudo
3.4. Sezione
3.5. Quote altimetriche di progetto
3.6. Griglia di riferimento delle nuove edificazioni

Destinazione d'uso	Numero Piano
Superficie	Volume

3.7. Collaudo verticale con la stanza sopra la porta

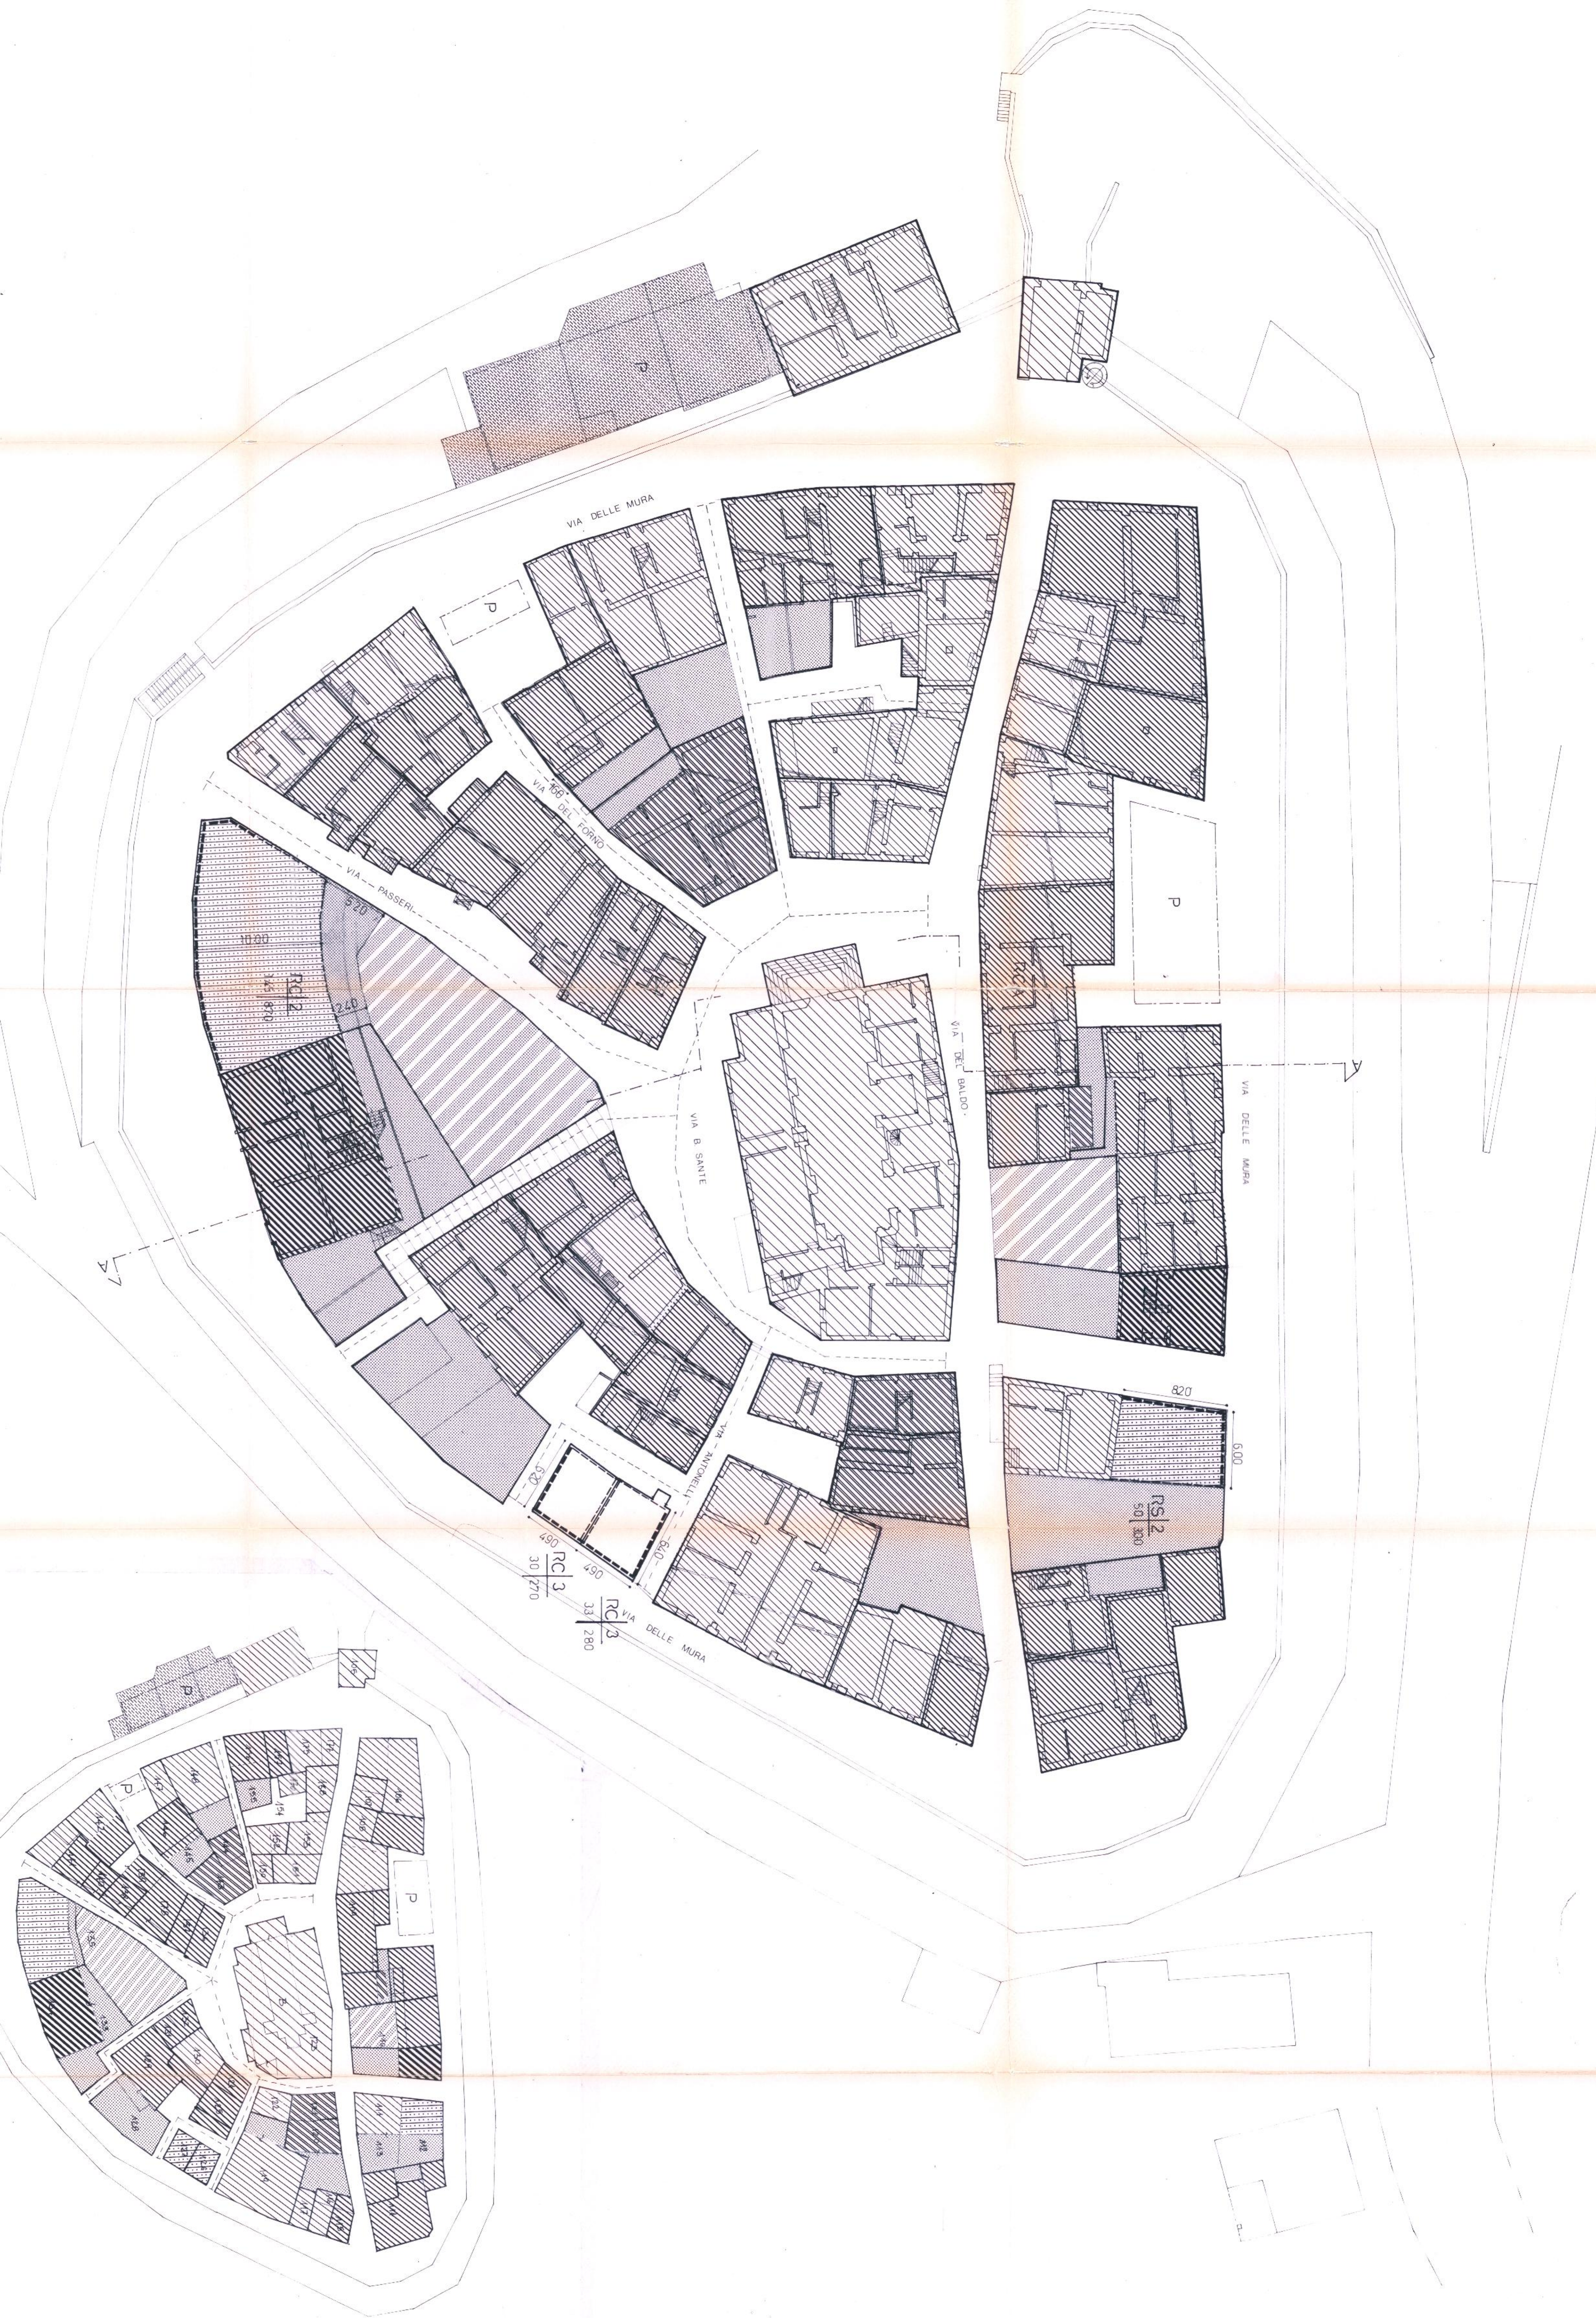

Sezione AA

