

Progettisti:

**Associazione tra geometri
VESCOVA+ZAZZAGLIANI**
Via Pio La Rocca 12/13 - 0208900411
Tel. 0721467598 - Email: paves@ai.it

CRISTIAN VESCOVI ingegnere
Via Pio La Rocca 12/13 - 0208900411
Tel. 3384917317 - Email: cristian.vescovi@bentec.it

timbro e firma timbro e firma


Tavola n.: A1 Scala: 1:1000 Data: Novembre 2018

Oggetto: PLANIMETRIA DESTINAZIONE USO - FILI FISSI FABBRICATI
RIPARTO QUOTE P.I.P.

RIEPILOGO STANDARD	
SUPERFICIE TERRESTRALE	80.547 mq
<u>VALORI MINIMI RICHIESTI</u>	
STANDARD MINIMI	16.118 mq (20% SI)
PARCHEGGI PUBBLICI MINIMI (25% Standard)	4.027 mq
<u>VALORI DI PROGETTO</u>	
VERDE PUBBLICO	1.144 mq
	11.352 mq
	11.593 mq
PARCHEGGI PUBBLICI	2.389 mq
	2.389 mq
	4.720 mq
STANDARD TOTALE	11.593 mq
	4.720 mq
	16.123 mq
SUPERFICIE STRADE	5.510 mq

LEGENDA	
	PARCHEGGIO PUBBLICO
	VERDE PUBBLICO
	VERDE PRIVATO
	STRADA
	LIMITE COMPARTO
	LINIA ELETTRICA ALTA TENSIONE
	EDIFICIO ESISTENTE
	LINIA GAS
	MASSIMO INCOMBRO EDIFICIO
	LIMITE VINCOLO DI RISERVO CHIESA MADONNA DELLA MENNA
	QUOTA STRADA DI PROGETTO
	QUOTA IMPOSTA FABBRICATO
	AREE STRUTTURATE DAL PIANO

PLANIMETRIA DESTINAZIONI D'USO, FILI FISSI FABBRICATI, RIPARTO QUOTE P.I.P.

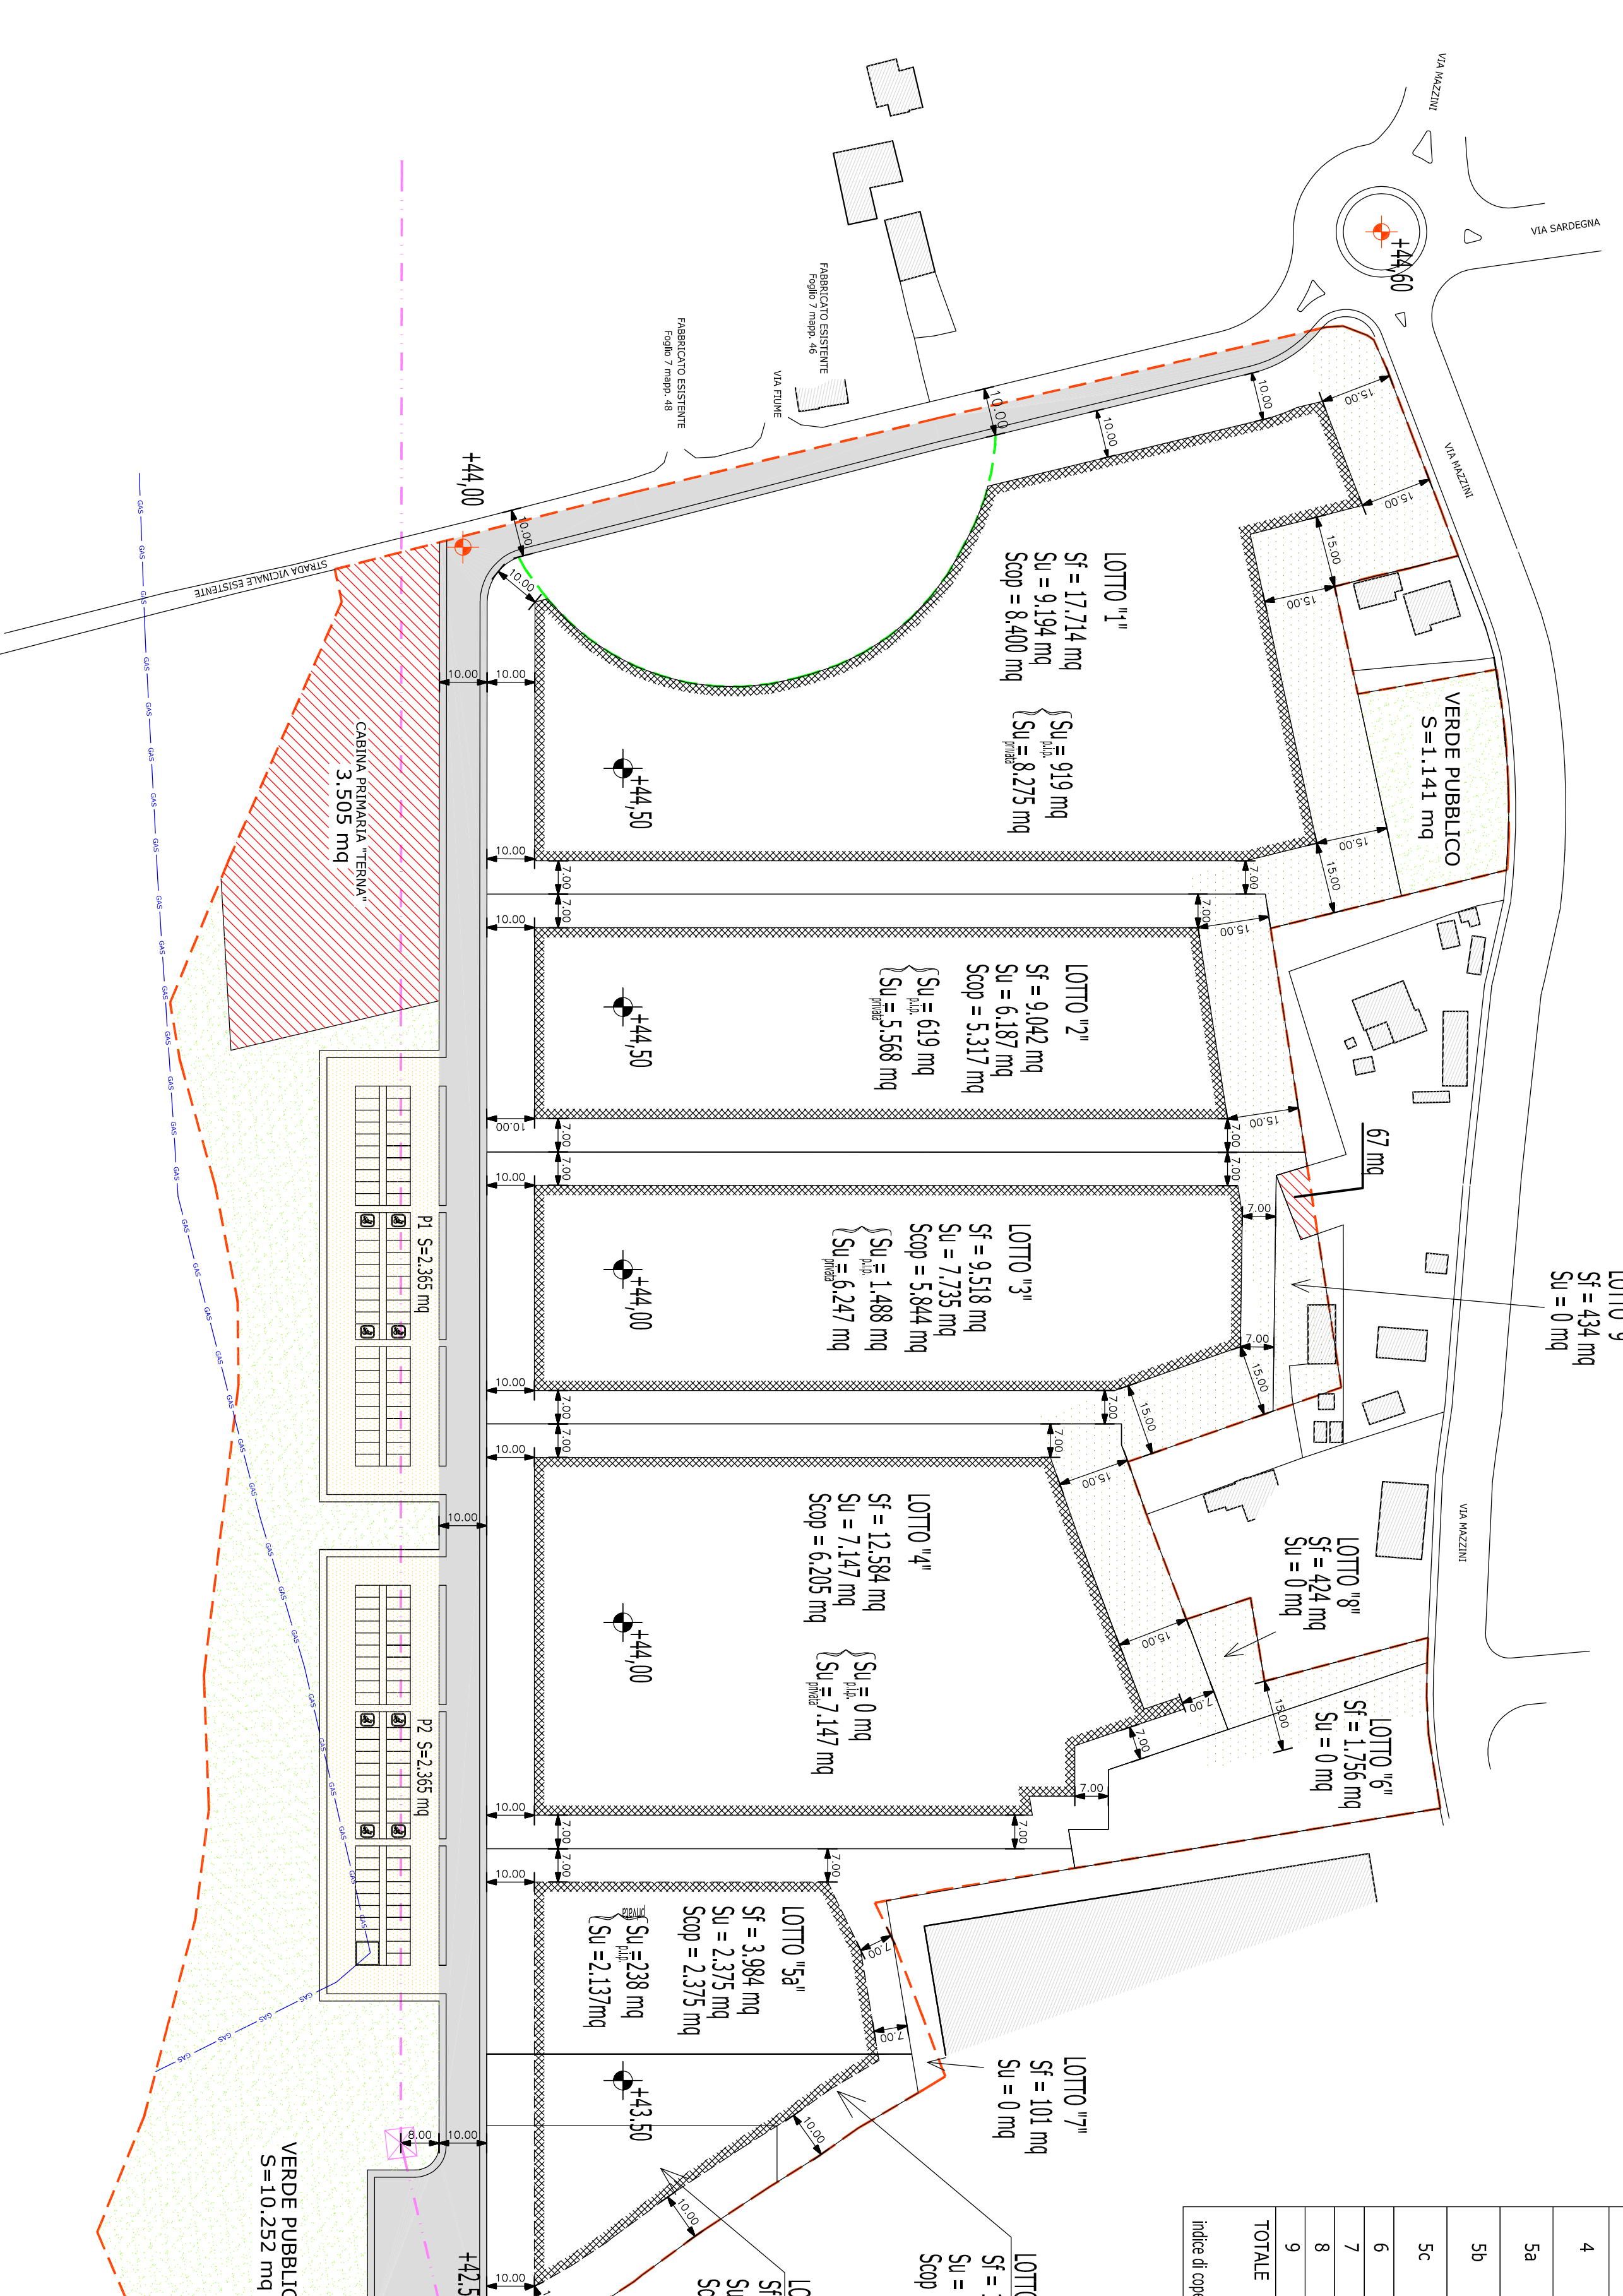

NUOVA DISTRIBUZIONE PLANIMETRIA DESTINAZIONI D'USO, FILI FISSI FABBRICATI, RIPARTO QUOTE P.I.P.

