




PARTICOLARE PIANA LOCALE TECNICO IN COPERTURA

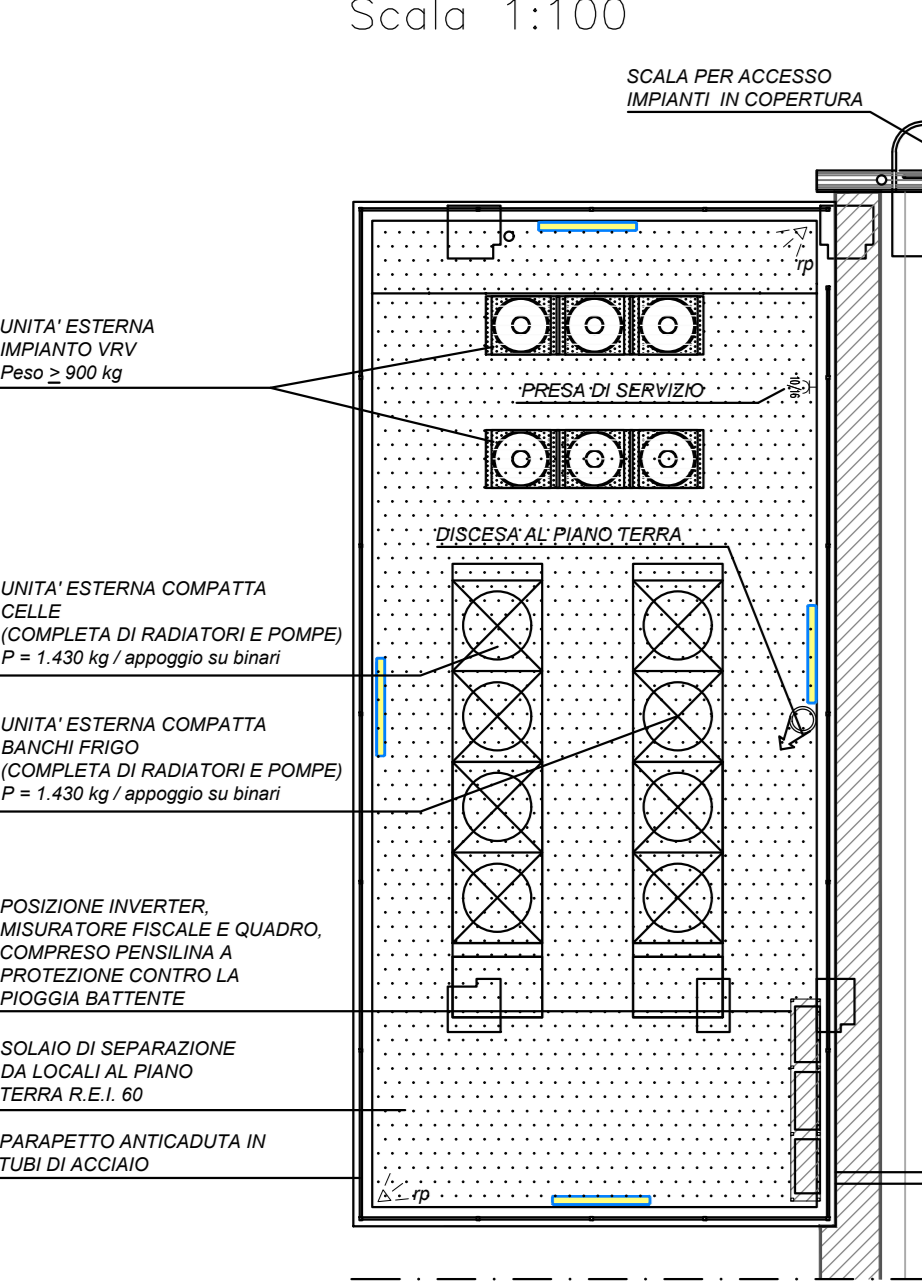


PARTICOLARE LOCALI PANE E ROSTICCERIA

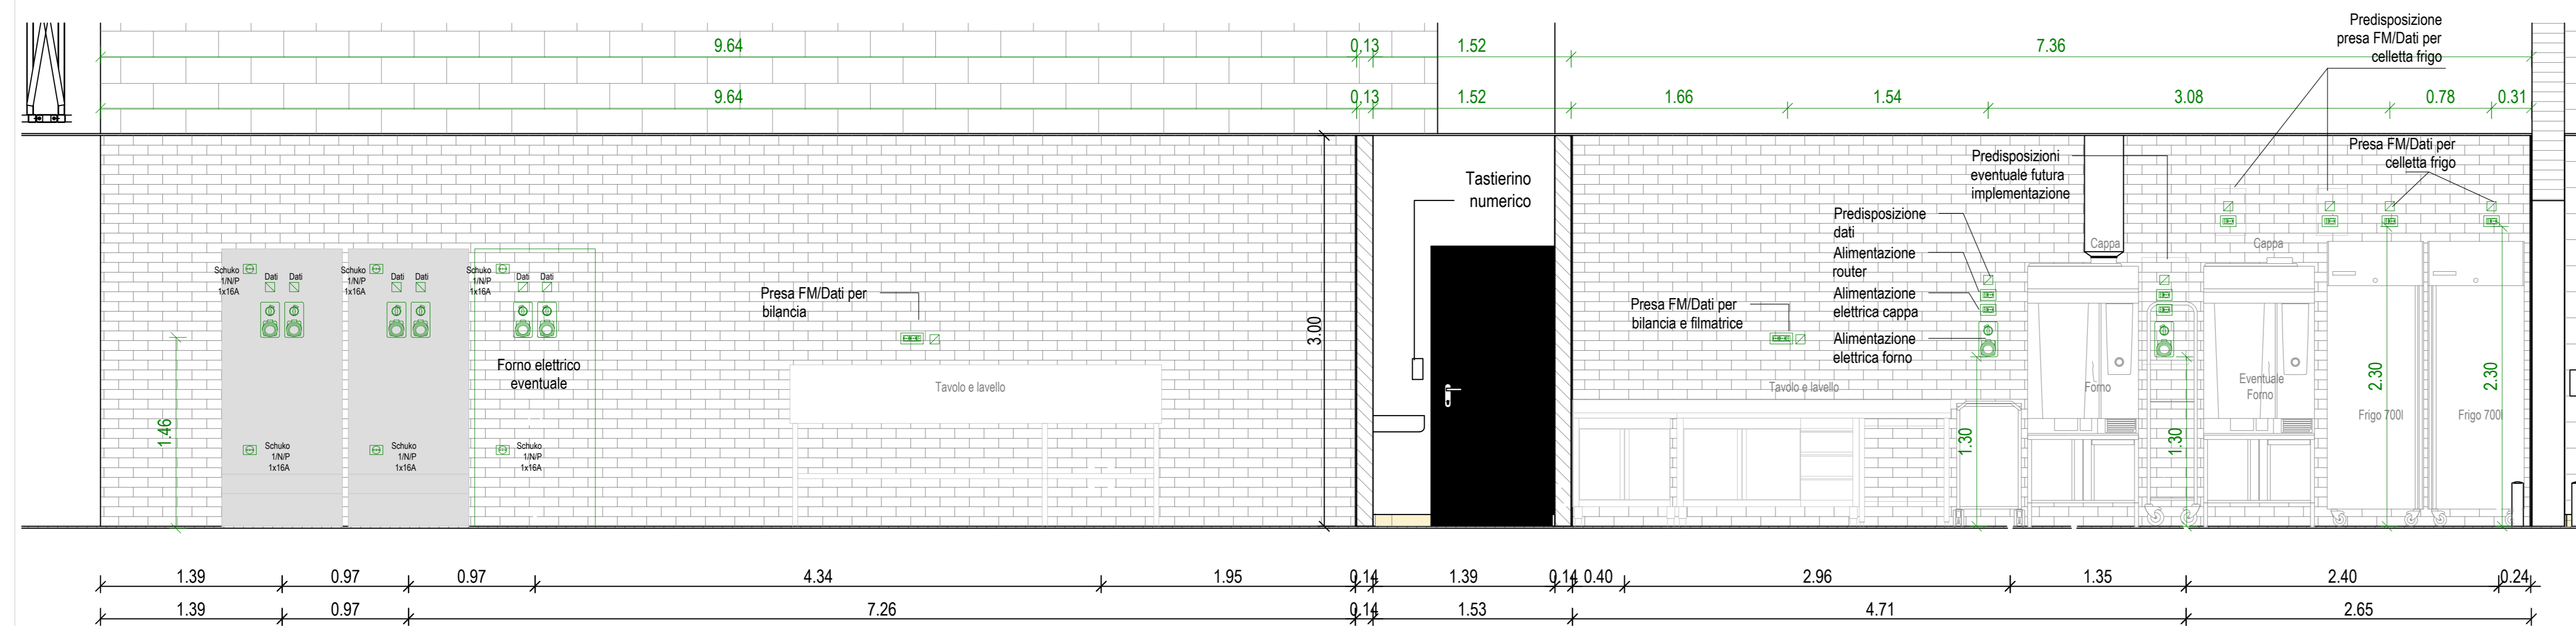


PARTICOLARE PER REALIZZAZIONE CANALE DISTRIBUZIONE E PRESA ALIMENTAZIONE VASCHE CARNI/SURGELATI

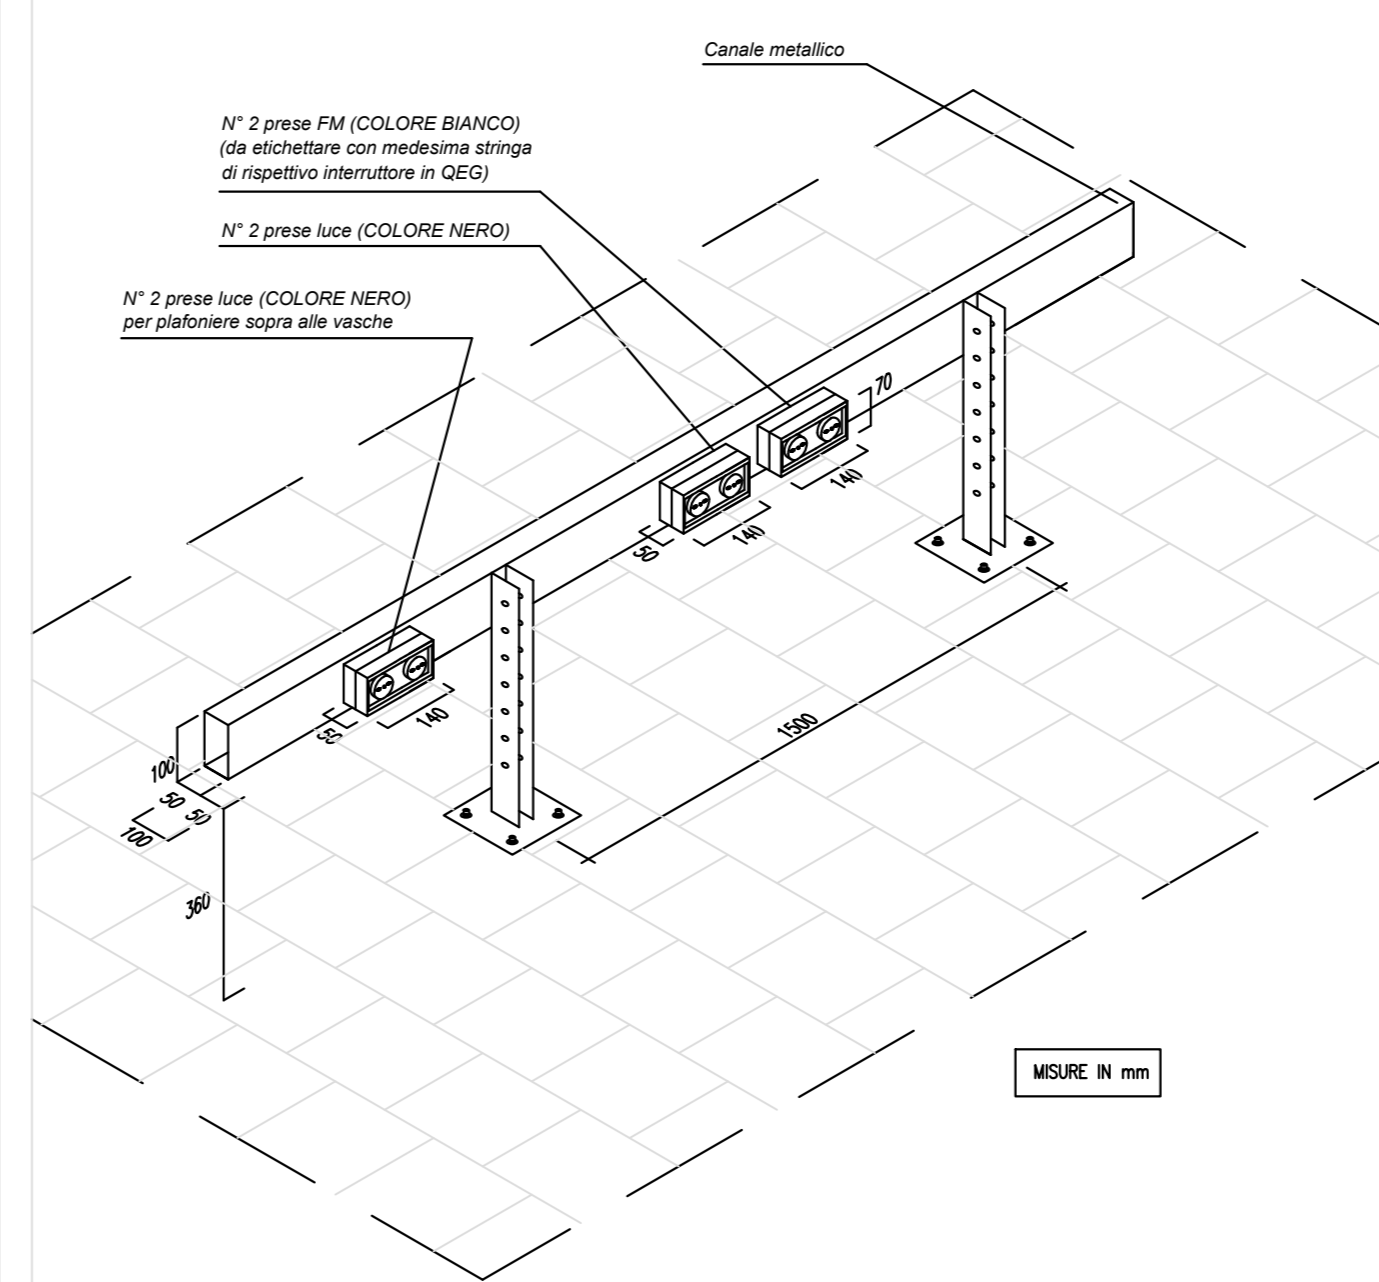


PARTICOLARE INSTALLAZIONE PENDINI LUCI CASO A: FISSAGGIO SULLA GAMBIA DEL TEGOLO

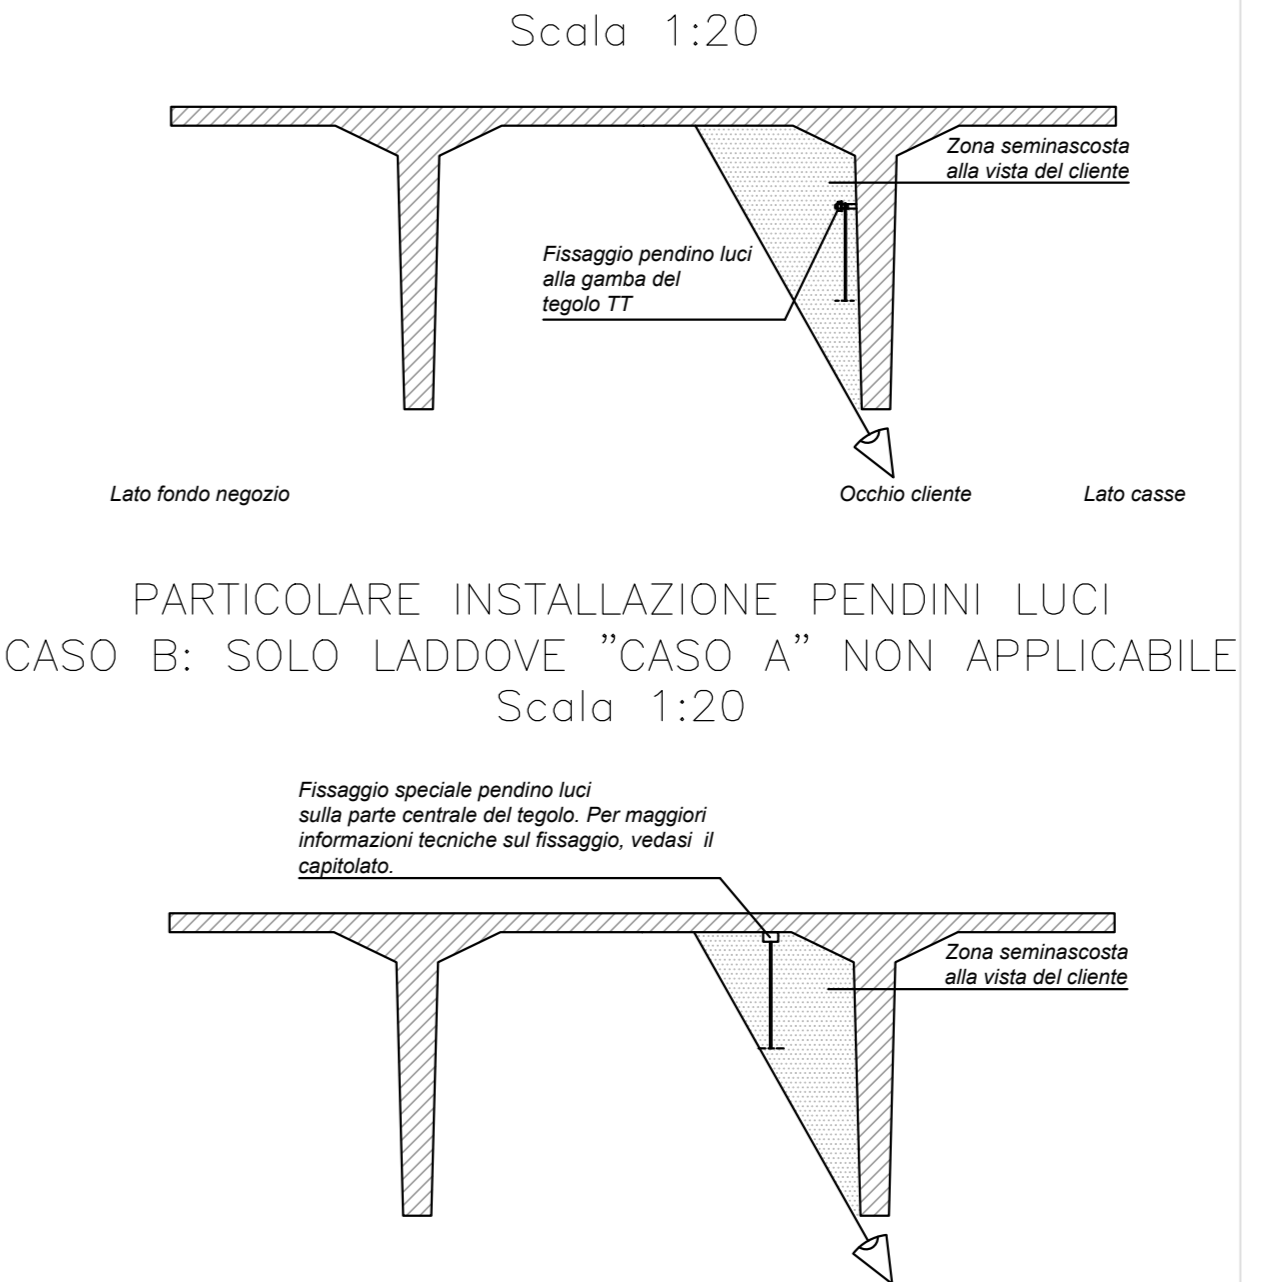


PARTICOLARE UFFICI

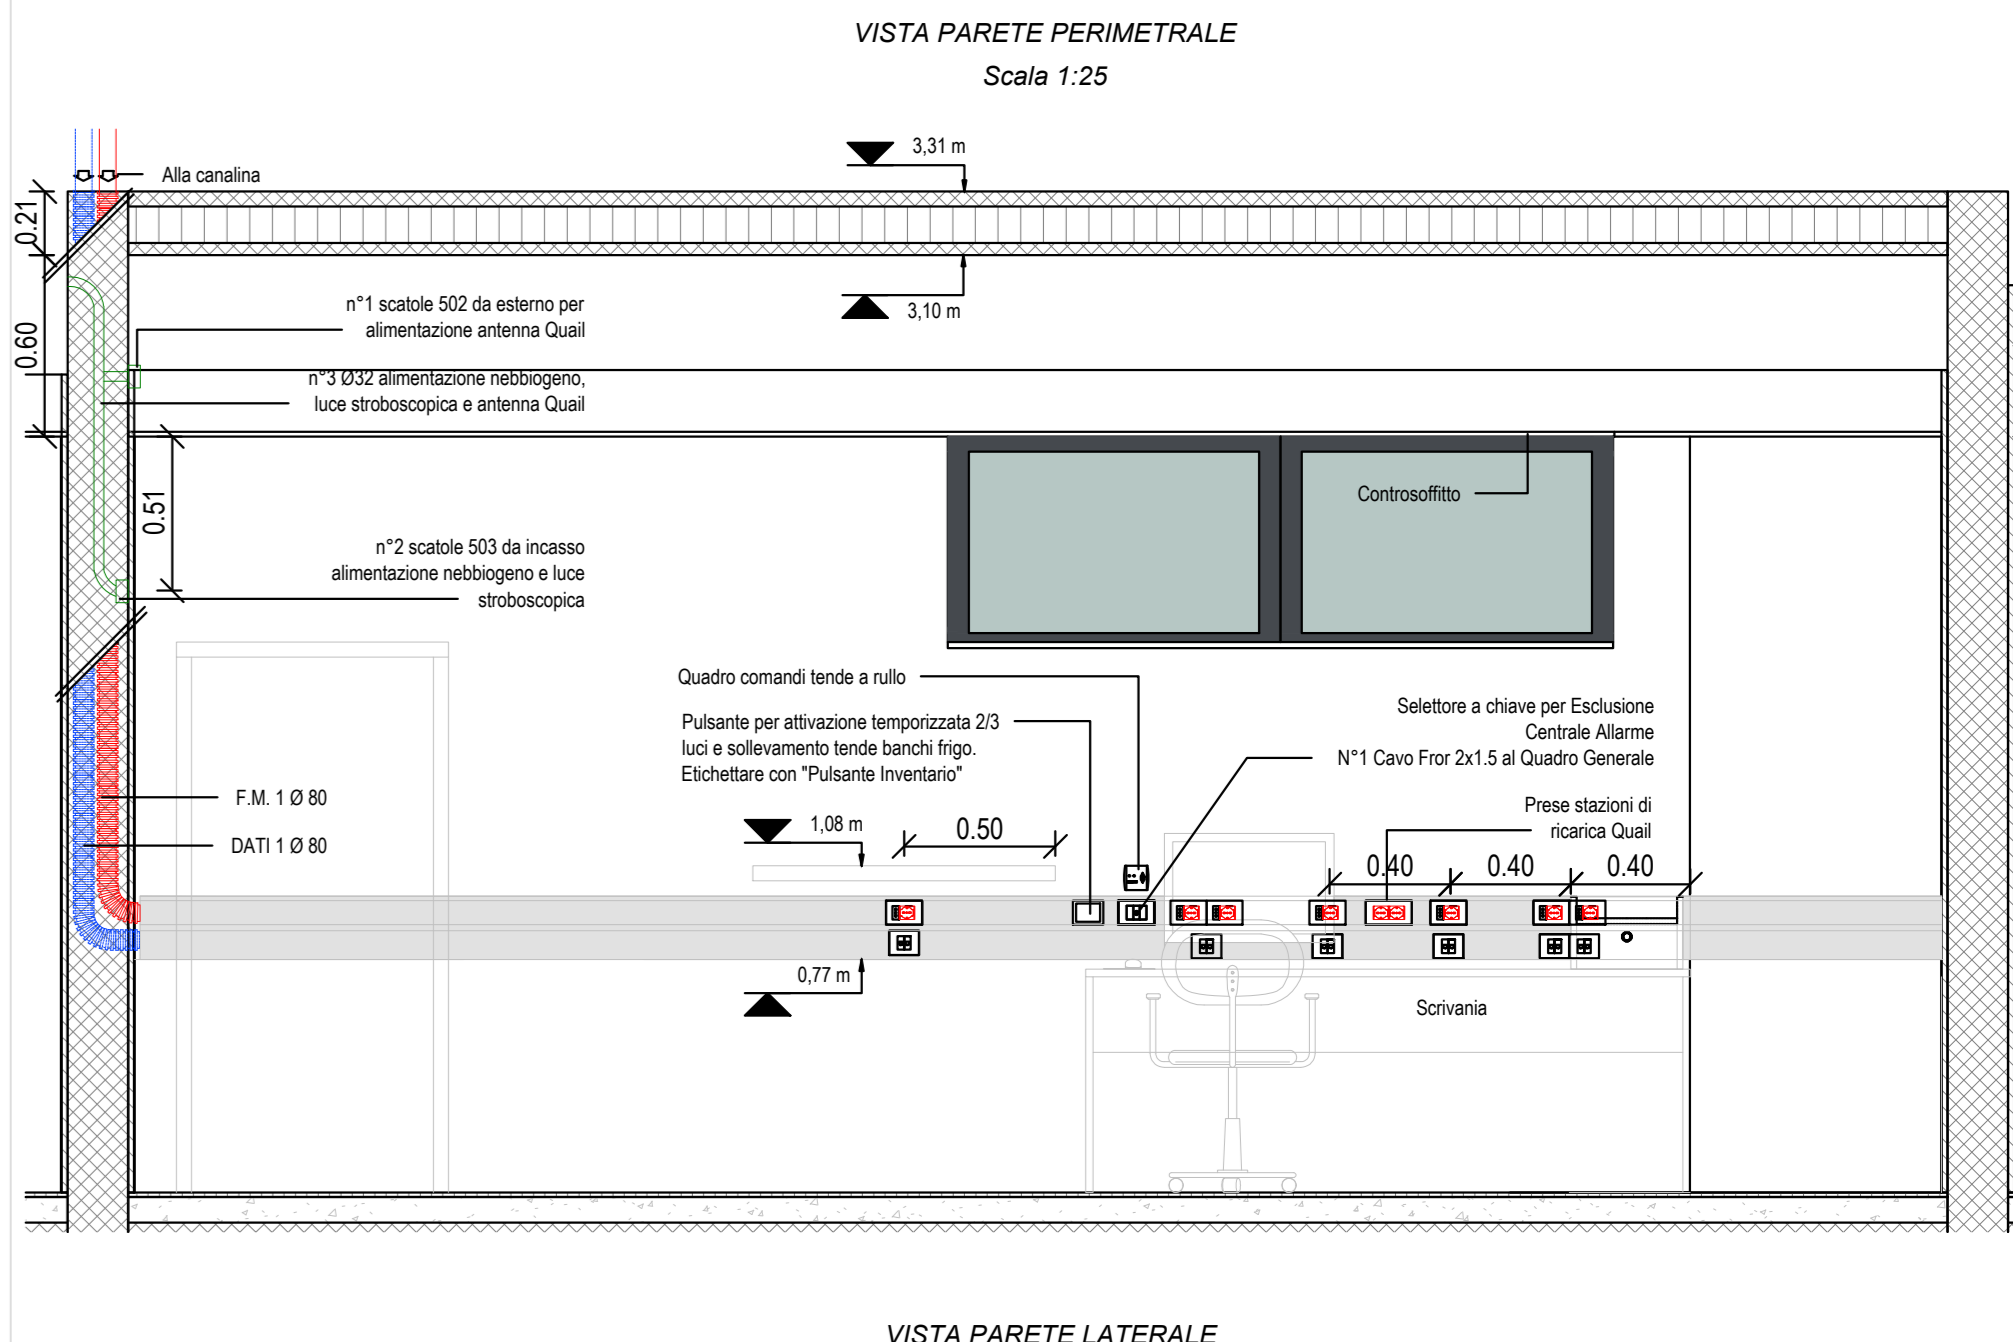

LOCALE IT VISTA IN PIANTA

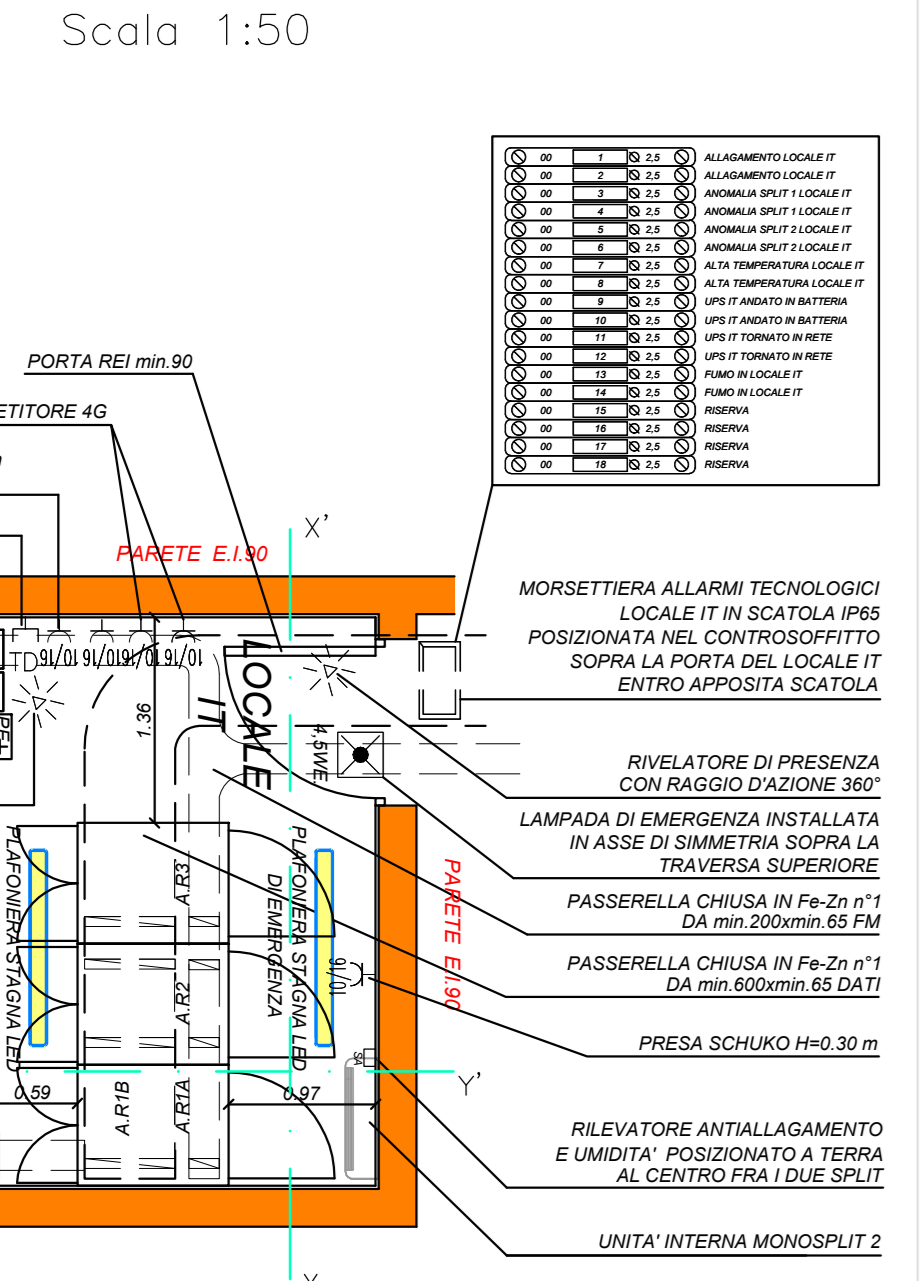

DETTAGLIO ALIMENTAZIONE PORTA AD AVVOLGIMENTO RAPIDO

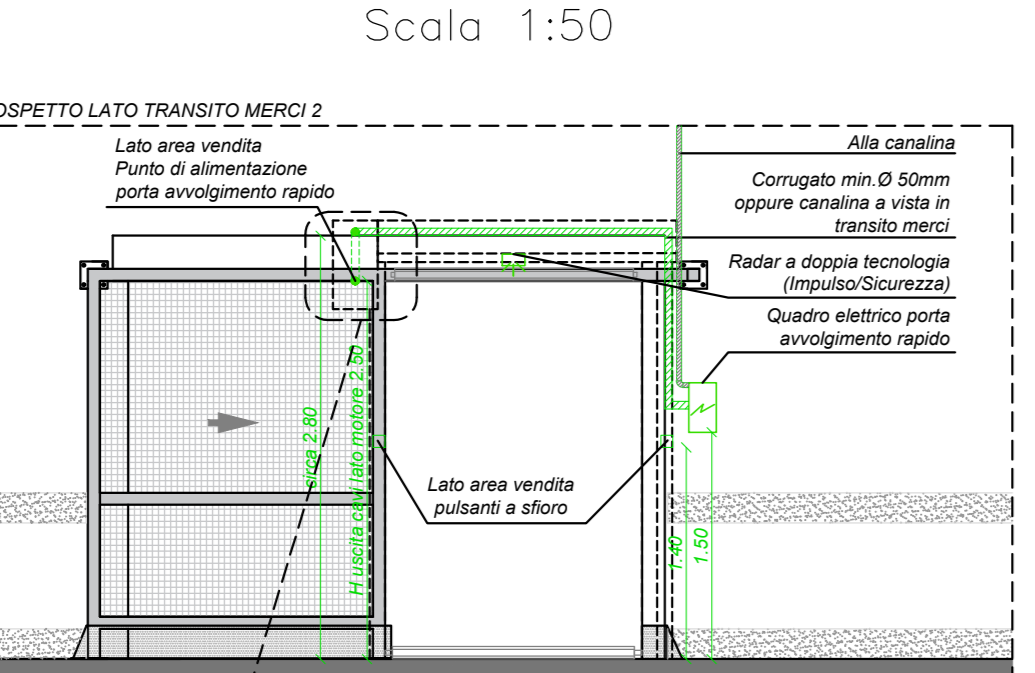

NOTE RELATIVE ALLE PRESE DELLE CASSE: IN CORRESPONDENZA DI OGNI CASA DEVE ESSERE POSIZIONATA LE SECONDE PRESE... NOTE PER IMPIANTO ANTICARICO: L'IMPIANTO DOVE ESSERE DIMENSIONATO DI VOLTA IN VOLTA... DURANTE L'ESECUZIONE DEI LAVORI DOVRANNO ESSERE CONTINUAMENTE VERIFICATE...

SEZIONE TRASVERSALE X-X'



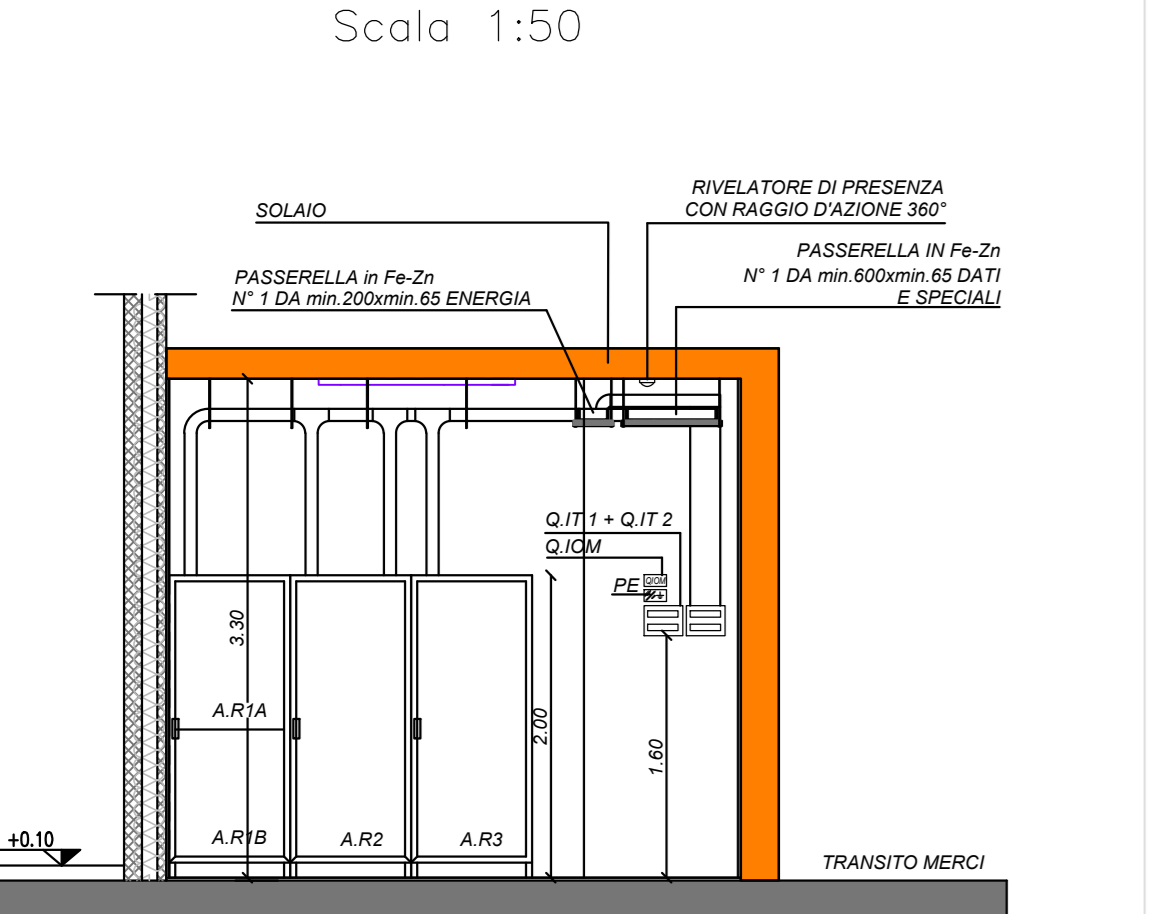


Table with two main sections: 'INFRASTRUTTURA ELETTRICA FISCALE STANDARD' and 'CARICHI ELETTRICI FISCALE STANDARD'. It lists various electrical loads and their corresponding power requirements.

SEZIONE LONGITUDINALE Y-Y'

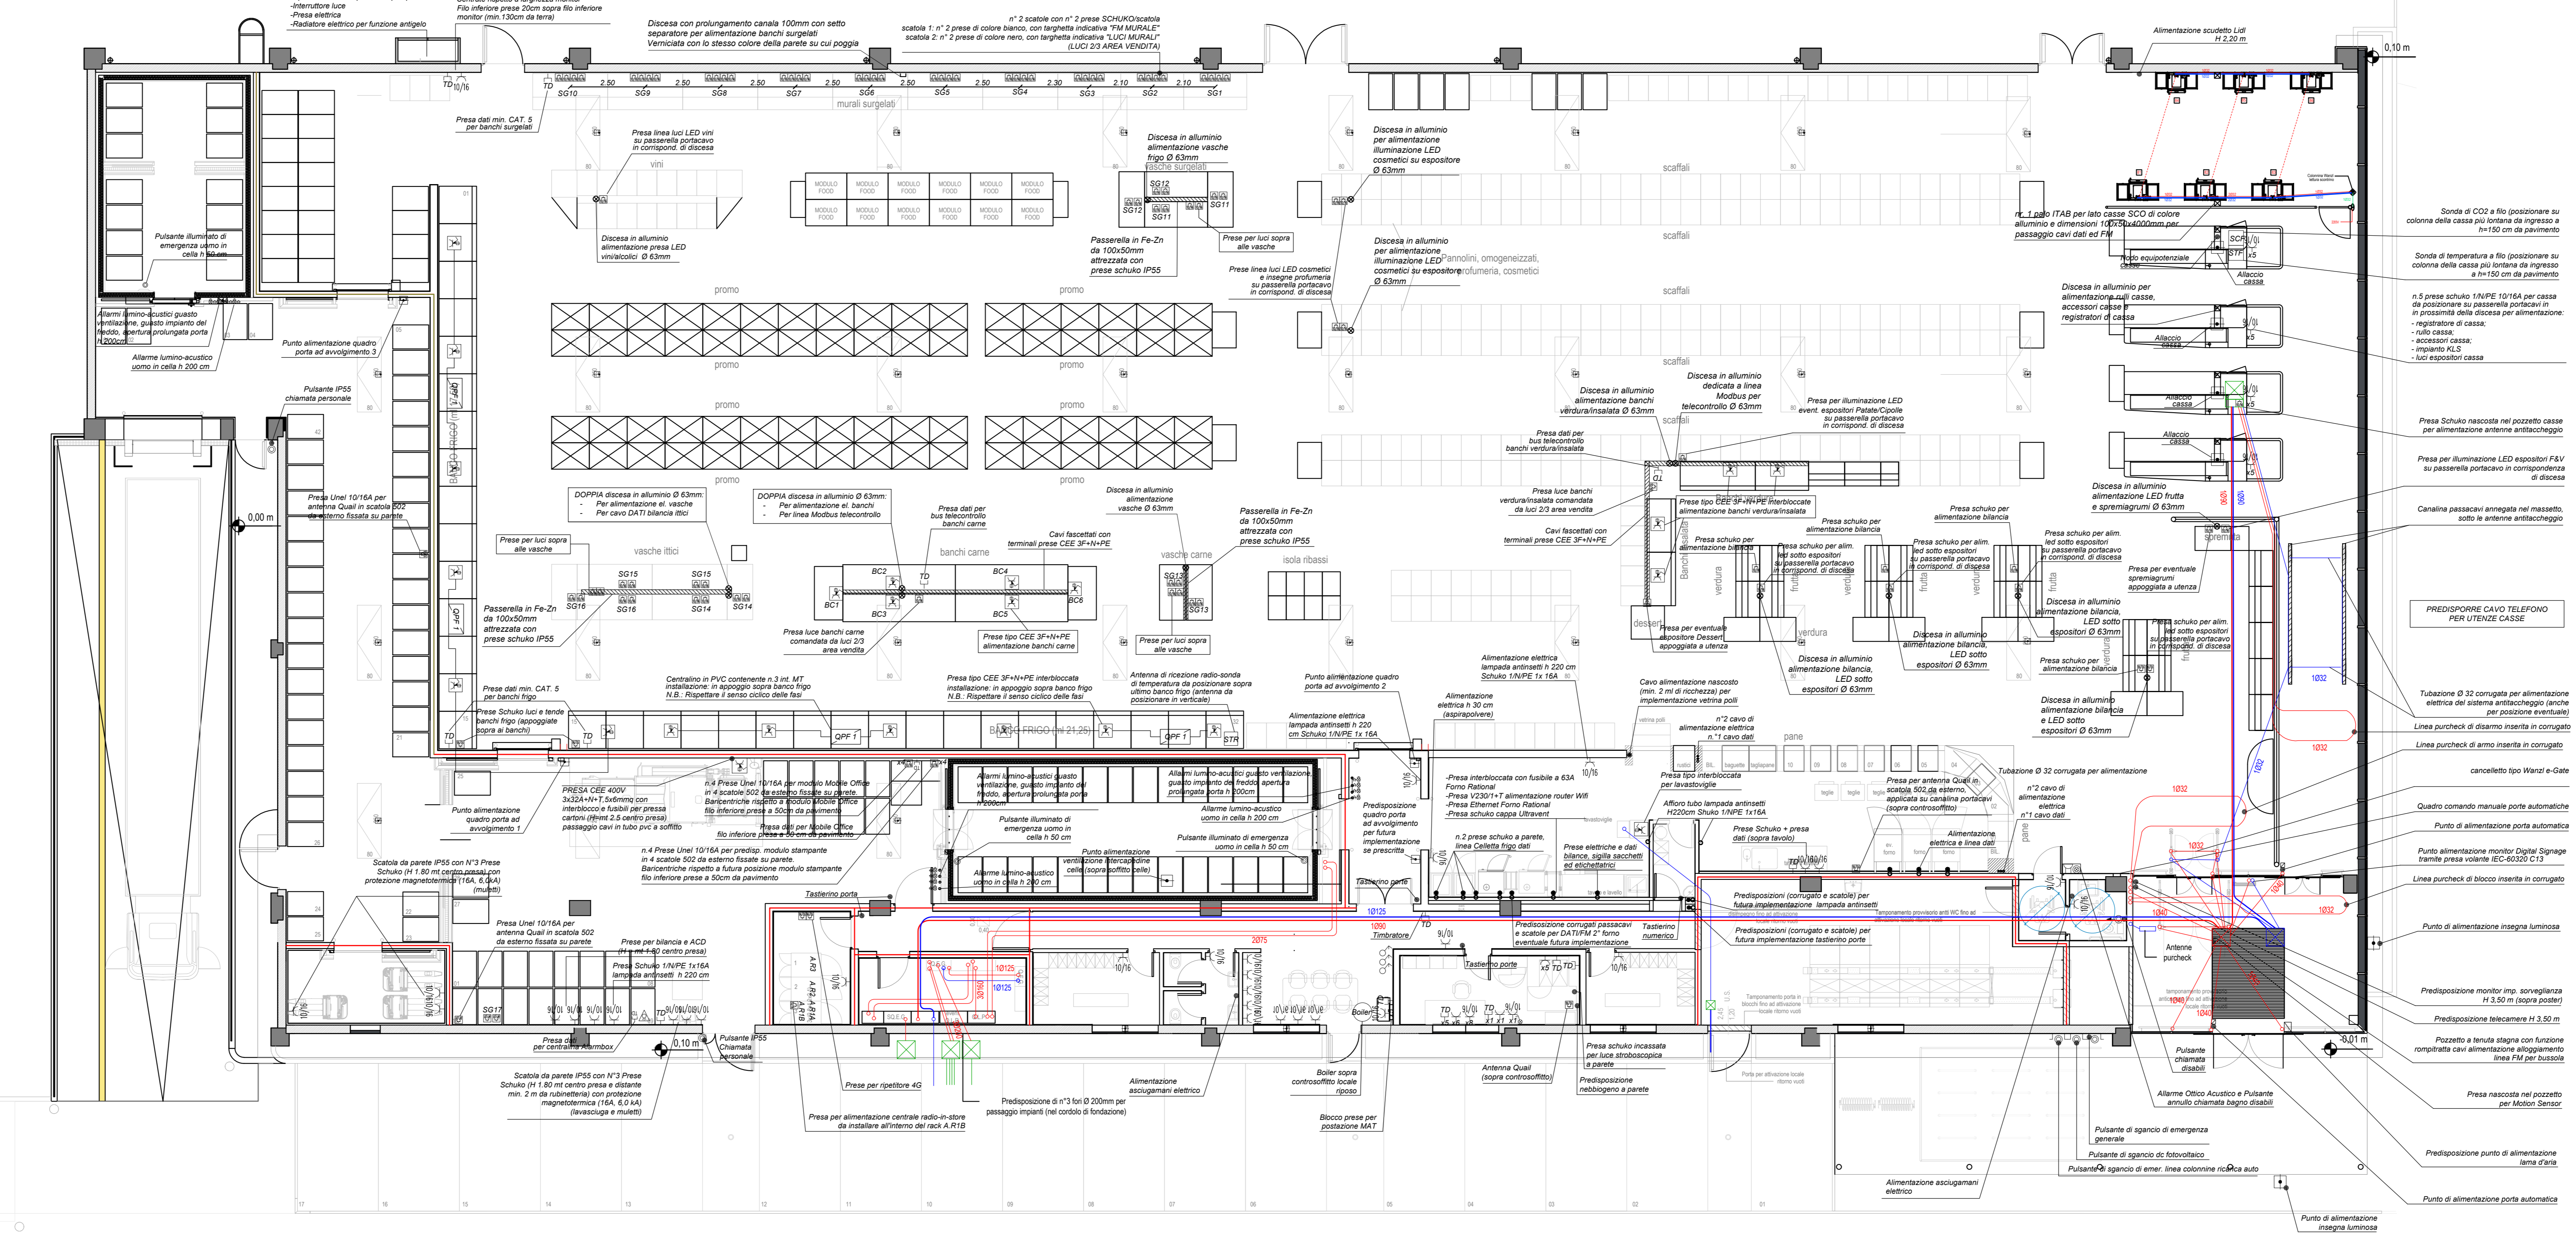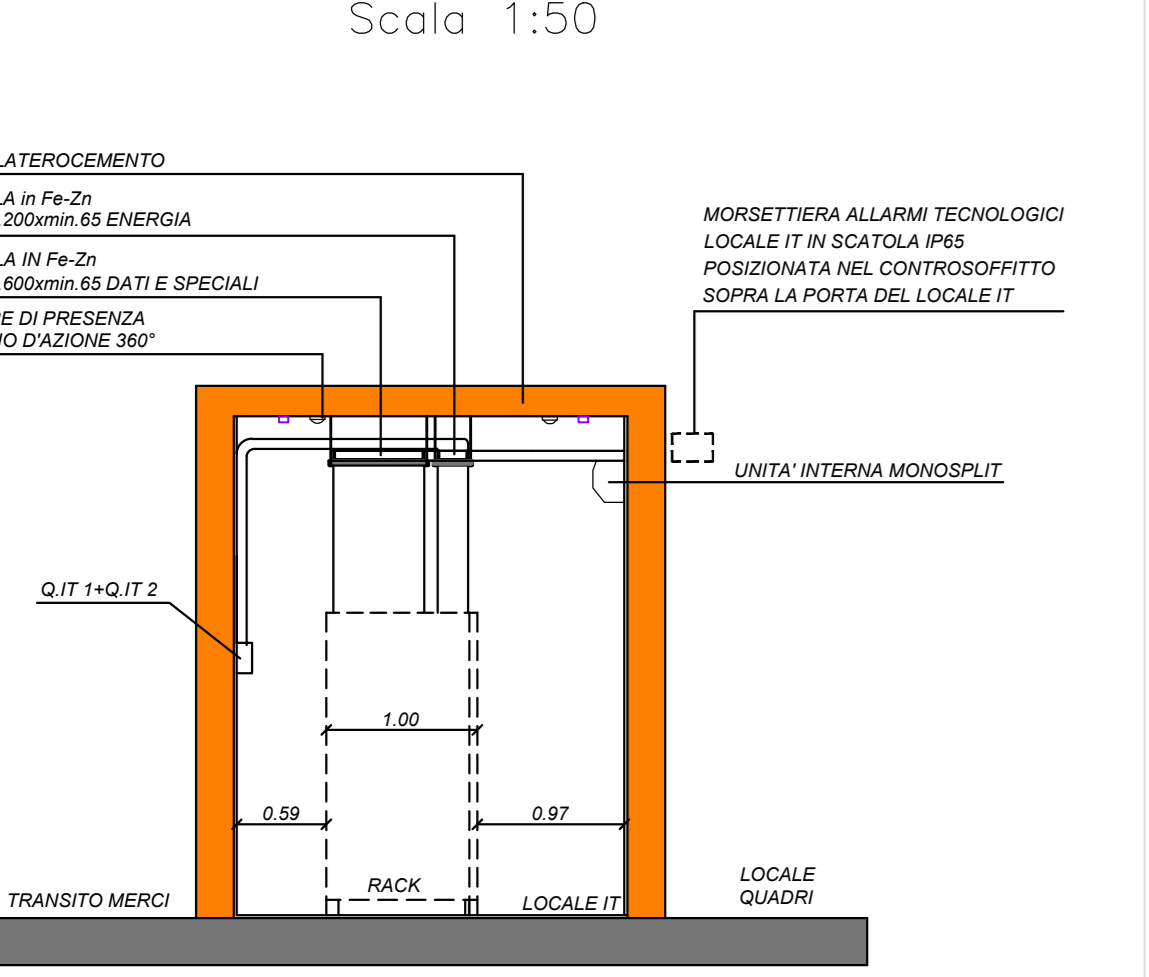

Legend (LEGENDA) for the electrical plan, defining symbols for various components like conduits, cables, and equipment. It includes a color-coded key for cable types.

Technical specifications and project information including: 'OGGETTO: PIANO ATTUATIVO IN VARIANTE AL P.R.G. VIGENTE...', 'PROPRIETA': LUCARINI CRISTINA, 'ELABORATO: PARTE IV - PROGETTO FABBRICO COMMERCIALE...', 'IMPIANTO ELETTRICO - Planimetria impianto elettrico ag. 08', and contact information for 'STUDIO TECNICO ASSOCIATO GEOMM. BIANCANALA - PAPI'.