

Diagramma di dettaglio della tecnica di fissaggio per il rilevamento della deformazione. Il diagramma mostra un tubo in PVC da 20 mm fissato a un supporto superiore con un filo di acciaio. Una camera in teflon con un filo di acciaio è inserita nel tubo. Una lente LID è posizionata a una distanza definita dalla disposizione produttiva. Una telecamera è posizionata per osservare la deformazione del tubo, con una distanza minima di 100 cm e un'angolo di 75° tra il tubo e la telecamera. La telecamera è anche allineata parallelamente alla pendenza del tubo.

Birmano tipo HILTI MQ-41
N. 2 tasselli M8 tipo
HILTI HST31 o equivalenti
L 60x6x4 mm
Cerniera in lamiera piena
DATUM per zona cassa
min. 50° x min. 75 mm con
separatore, finitura bianco
RAL 9016 (200mm per RM,
300mm per DATI)
Cassa in M8

Tegolo TT

Binario tipo HILTI MQ-4f

L 60x60x4 mm

N. 2 tasselli M8 tipo HILTI HST3 o equivalent

Caroline in lamiera piena DATI/M per zona casse min. 500 x min. 75 mm con separatore, finiture bianco RAL 9016 (200mm per FM, 300mm per DATI)

Binarario tipo HLT 7 MQ-47

Foro Ø10

bulsone M8

N. 2 tasselli M8 tipo
HLT 71152 2 o equivalenti

L 60x60x4 mm

Binario tipo HL7T MQ-41

Foro Ø10

Bullone M8

N. 2 tasselli M8 spo

HL7T r5573 o equivalent

L. 60x60x4 mm

A1' passante in FE-Zn
Ø47x70
per manico tipo
300 x 60 x 100
con separatore

Doppio passante sovrapposto:
n°1 in FE-Zn Ø47 min. 400 x min. 65 mm
n°2 in FE-Zn Ø47 min. 400 x min. 65 mm

Tegolo TT 80cm

n°1 Percezione in Fe-Zn d=6x47 per travetto max. 300 x max. 65 mm con isolante

n°1 Percezione in Fe-Zn d=6x47 per travetto max. 300 x max. 65 mm con isolante

SEZIONE LONGITUDINALE E COPERTURA
STACCO PASSERELLA IN LAMIERA PERMANENTE IN LOCALI ACCESSORI

SEZIONE TRASVERSALE E TESSILO DI COPERTURA
STACCO PASSERELLA IN LAMIERA PERMANENTE IN LOCALI ACCESSORI

Passerella di lamiera zincata sp. 40x140-135 mm
Lamiera zincata
Passerella a 300 mm in Fe-Zn DA137M per fondo esclusivo, spessore minimo 1,3 mm, rivestimento antiruggine passivato alla gamma del tipo 1
Tessilo T7 F 80
Tubo in PVC (d. 32mm)
Passerella a 300 mm in Fe-Zn DA137M per fondo esclusivo, spessore minimo 1,3 mm, rivestimento antiruggine passivato alla gamma del tipo 1
Tessilo T7 F 80
Passerella a 300 mm in Fe-Zn DA137M per fondo esclusivo, spessore minimo 1,3 mm, rivestimento antiruggine passivato alla gamma del tipo 1
Tubo in PVC (d. 32mm)
Passerella a 300 mm in Fe-Zn DA137M per fondo esclusivo, spessore minimo 1,3 mm, rivestimento antiruggine passivato alla gamma del tipo 1

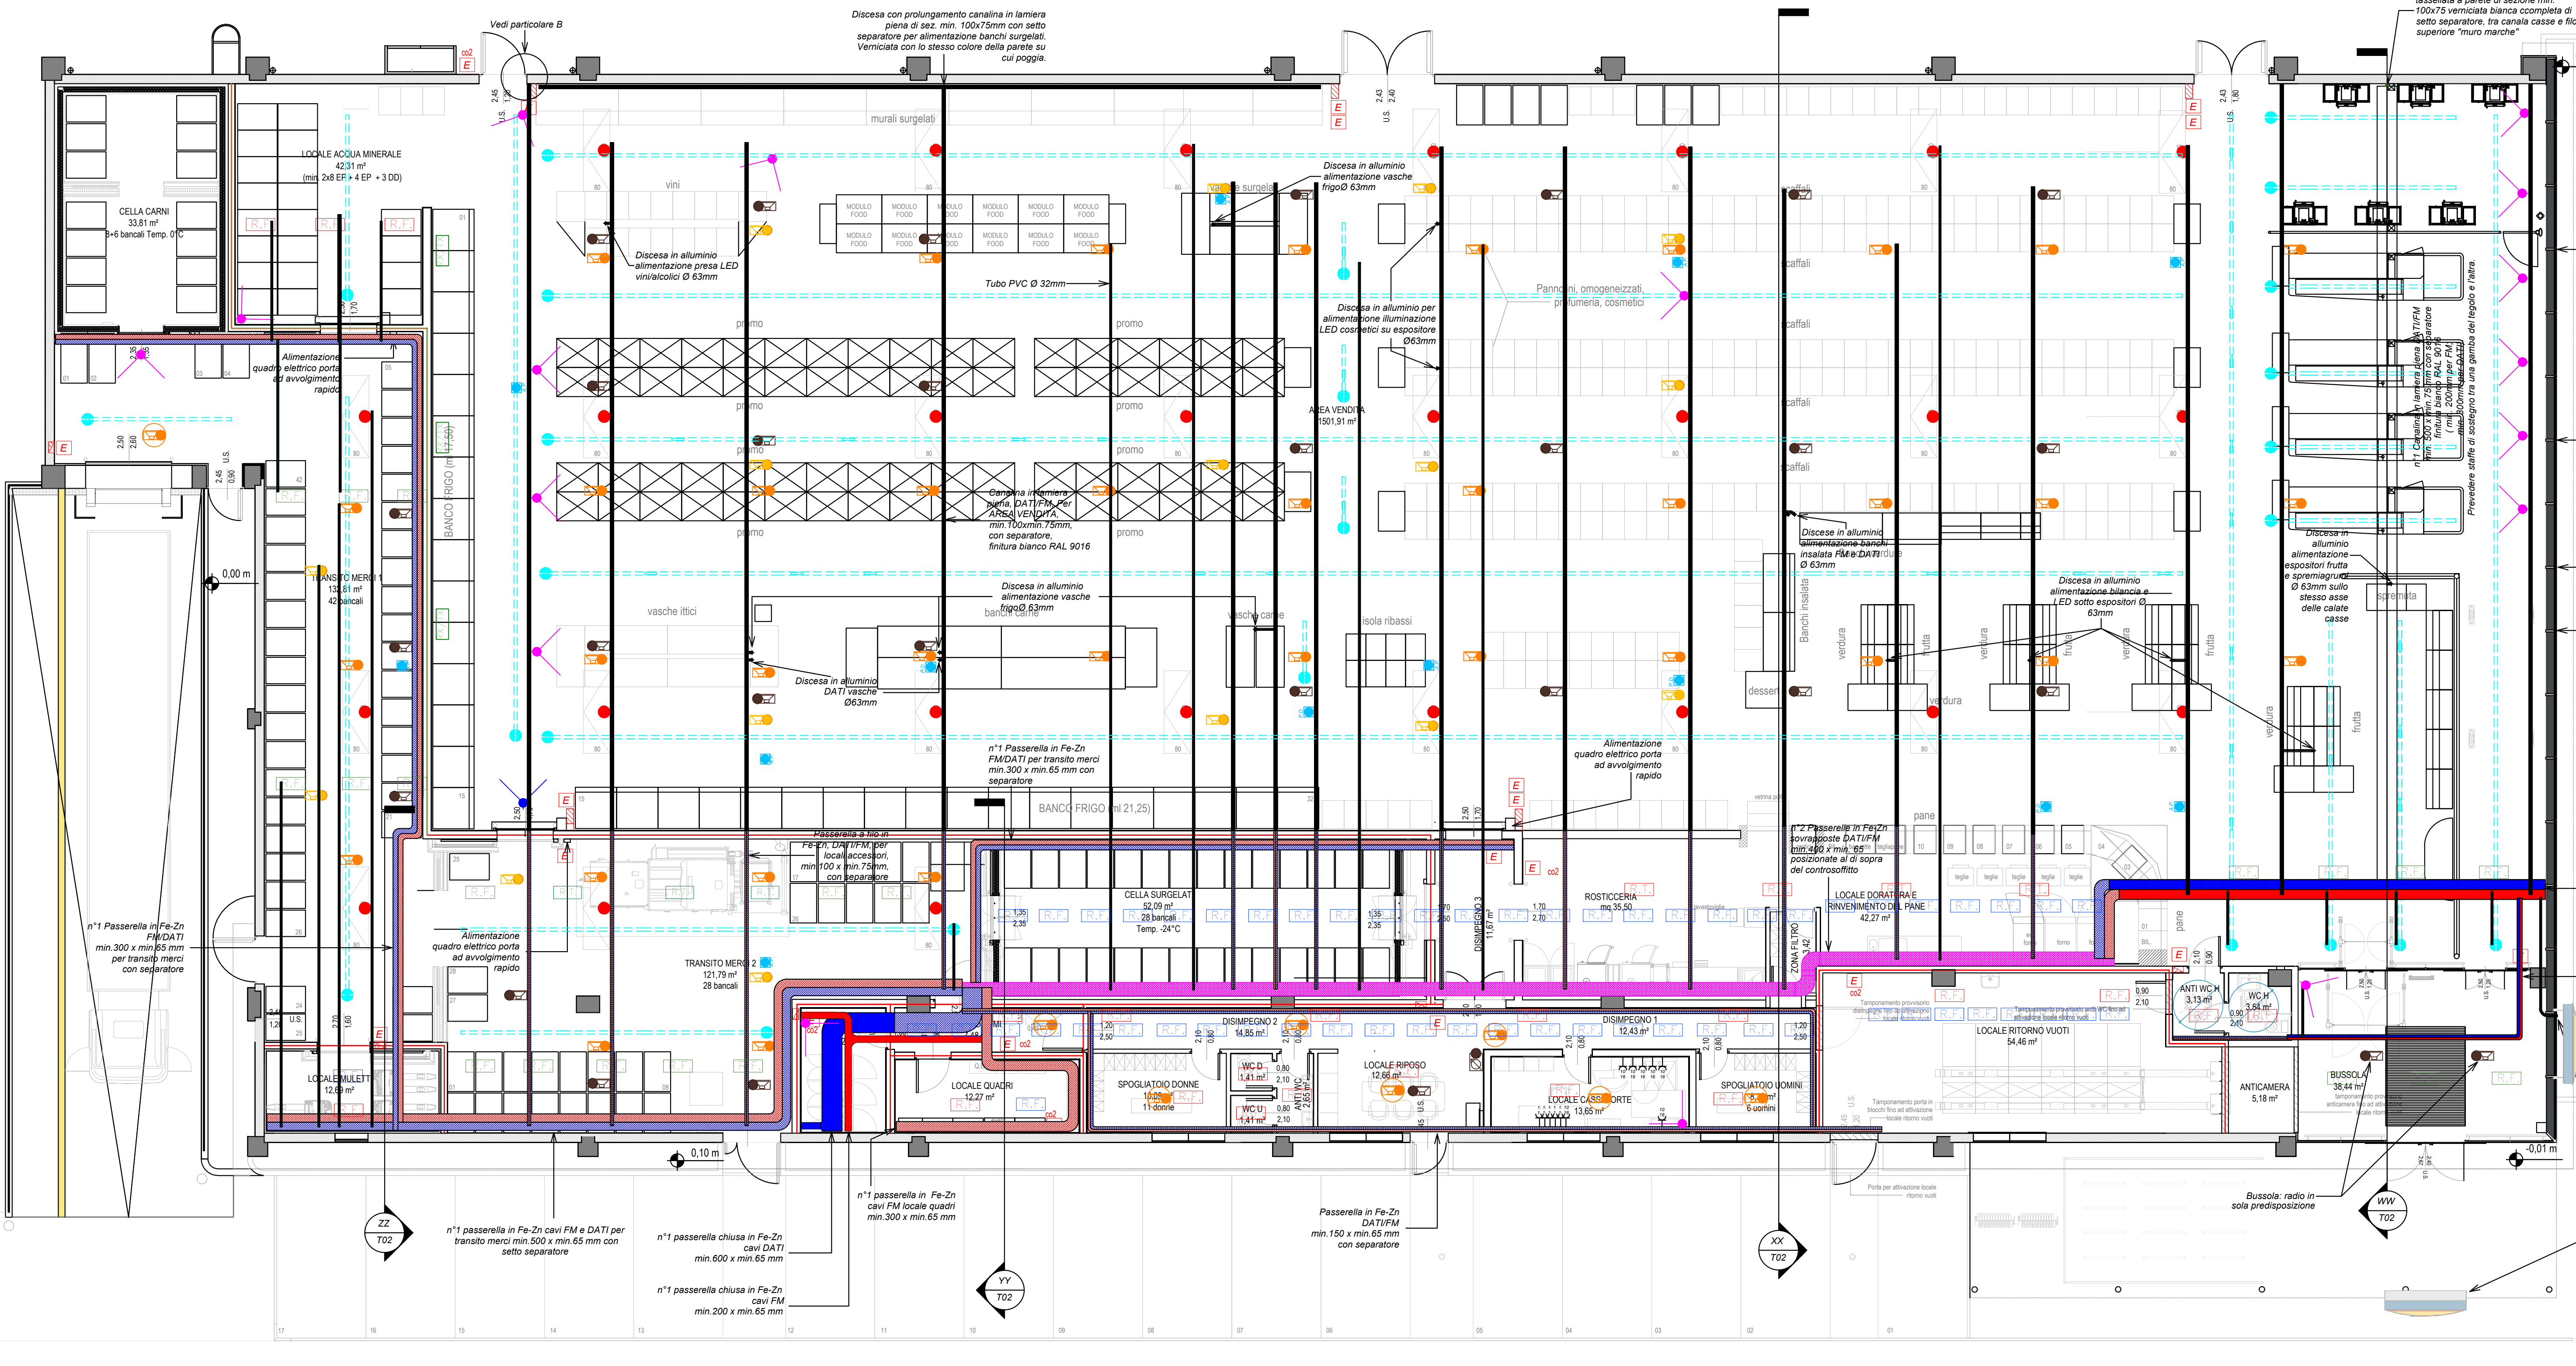
DETTAGLIO LINEA ALIMENTAZIONE SENSORI ALLARME, PULSANTE ALLARME
ANTINCENDIO, LUCE DI EMERGENZA, TRANSPONDER, SIRENA ALLARME e CASSONETTO LUMINOSO PER SEGNALE OTTICO-ACUSTICA
IN CORRISPONDENZA DELLE PORTE U.S. IN AREA VENDITA

Tegolo TT 40cm

Passante in PE-Di-DATUM
per SdAT accorroni
min 100 x min 45 mm
con adesivo

Passante in PE-Di-DATUM
per SdAT accorroni
min 100 x min 45 mm
con adesivo

Cavalline in bachela piana SdTi
10m per area vendite min 100 x
min 10 mm con adesivo
Struttura bachel
SdAT, SdAT, movimento parallelo
alla pendenza del tegolo

[illegible]

LEGENDA	
	BIMBI IMPIANTO LUMINAZIONE
	RILEVATORE FUMI
	RILEVATORE DI TEMPERATURA
	VIDEOOROLOGIA/DI (TELECAMERE)
	VIDEOOROLOGIA/DI (TELECAMERE IN PREDISPOSIZIONE)
	ALIMENTAZIONE LUMINAZIONE, TENDE A RULLO E INTERDUE
	SENDER ALLARME, PULSANTE ALLARME ANTINCENDIO, LUCE DI EMERGENZA IN CORRESPONDENZA DELLE PORTE
	IMPIANTO ADDIO (R.D.)
	DIFFUSIONE SONORIA AI FINI ANTINCENDIO
	ACCESS-POINT
	PRESA DATA DOPPIATO
	IMPIANTO NOSTRE RADIO (BOSE D-HSE) RUSSO/LA SPOLO PREDISPOSIZIONE
	IMPIANTO NOSTRE RADIO (BOSE D-HSE) Controllo volume di potere
	PASSENERLE SOVRAPOSTE
	PASSENERLA A FLO (R.F. 2x), DATI, MISURE VARIABILI
	PASSENERLA A FLO (R.F. 2x, FORZE MOTORI, MISURE VARIABILI)
	CANALLI IN LAMIERA PIENA, DATI, PER AREA VEDUTA, MISURE VARIABILI / PINTURA BIANCO RAL 9016
	CANALLI IN LAMIERA PIENA FORZA MOTORI, PER AREA VEDUTA, MISURE VARIABILI / PINTURA BIANCO RAL 9016
	CANALLI IN LAMIERA PIENA, DATI, PER AREA VEDUTA, max 100 m in 75 mm, COV SEPARATORE, PINTURA BIANCO RAL 9016, ANDAMENTO PARALLELO ALLA GAMMA DEL TEGOLO
	TUBO IN PVC Ø 33mm, BIANCO RAL 9016, ANDAMENTO PARALLELO ALLA GAMMA DEL TEGOLO
	ATTINERASMENTO MONTURA E I-60
	DISCOSTO DI ALLUMINIO PER AREA VEDUTA, Ømax 60 mm, PINTURA BIANCO RAL 9016 (PINTURA COV, SENSO VISIONE, SENSO VISIONE, SENSO VISIONE, SENSO VISIONE, SENSO VISIONE)
	PIRELLA DI ALIMENTAZIONE EPC

I TECNICI

OGGETTO : PIANO ATTUATIVO IN VARIANTE AL P.R.G. VIGENTE, AI SENSI DELL'ART. 3.3 comma 5 DELLE N.T.A. e DELL'ART. 26 L.R. 34/1992 PER LA SUDDIVISIONE DELL'AREA "MR11" IN DUE SUB - COMPARTI CON CAMBIO DI DESTINAZIONE URBANISTICA DEL SUB COMPARTO "A" DA USO URBANO DI NUOVO IMPIANTO AD USO PRODUTTIVO TERZIARIO DI NUOVO IMPIANTO

PROPRIETA' : LUCARINI CRISTINA Cod. Fisc. LRC CST 70P65 G479Z

ELABORATO : PARTE IV : PROGETTO FABBRICATO COMMERCIALE UBICATO NEL COMPARTO "MT11A" -IMPIANTO ELETTRICO-	TAVOLA: TV-A2-4
--	---------------------------

Impianti tecnologici a soffitto agg. 04

FOGLIO: 4 sez. B	MAPPALIST: 635-633-626-780-781	SCALA: VARIE	DISCIZI: FILE:	DATA: 10/2023 AGGIORN: 10/2023
---------------------	--------------------------------	--------------	----------------	-----------------------------------

STUDIO TECNICO ASSOCIATO GEOMM. BIANCALANA - PAPI
61020 GALLO DI PETRIANO (PU) Via Roma n. 98 Tel. e Fax 0722/52143 P. Iva 00359700416

INGEGNERE MAURO ALESSANDRINI
Via G. Carducci, 22 - 61022 VALLEFOGLIA (PU) P.IVA 01224130417 - cdL 3389401610
E-mail: mauro.alessandrini@ing.it